

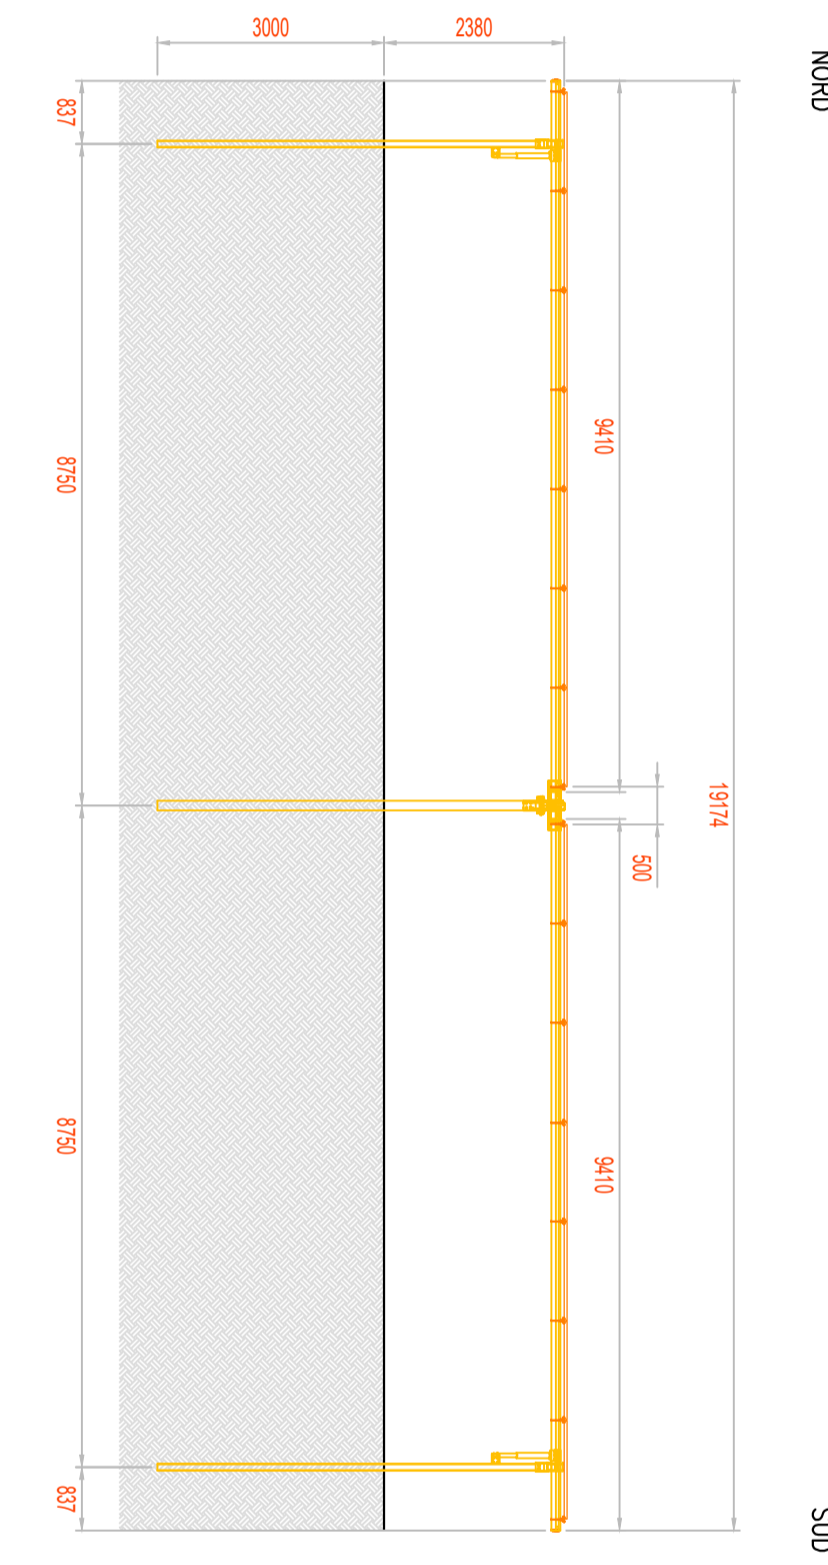
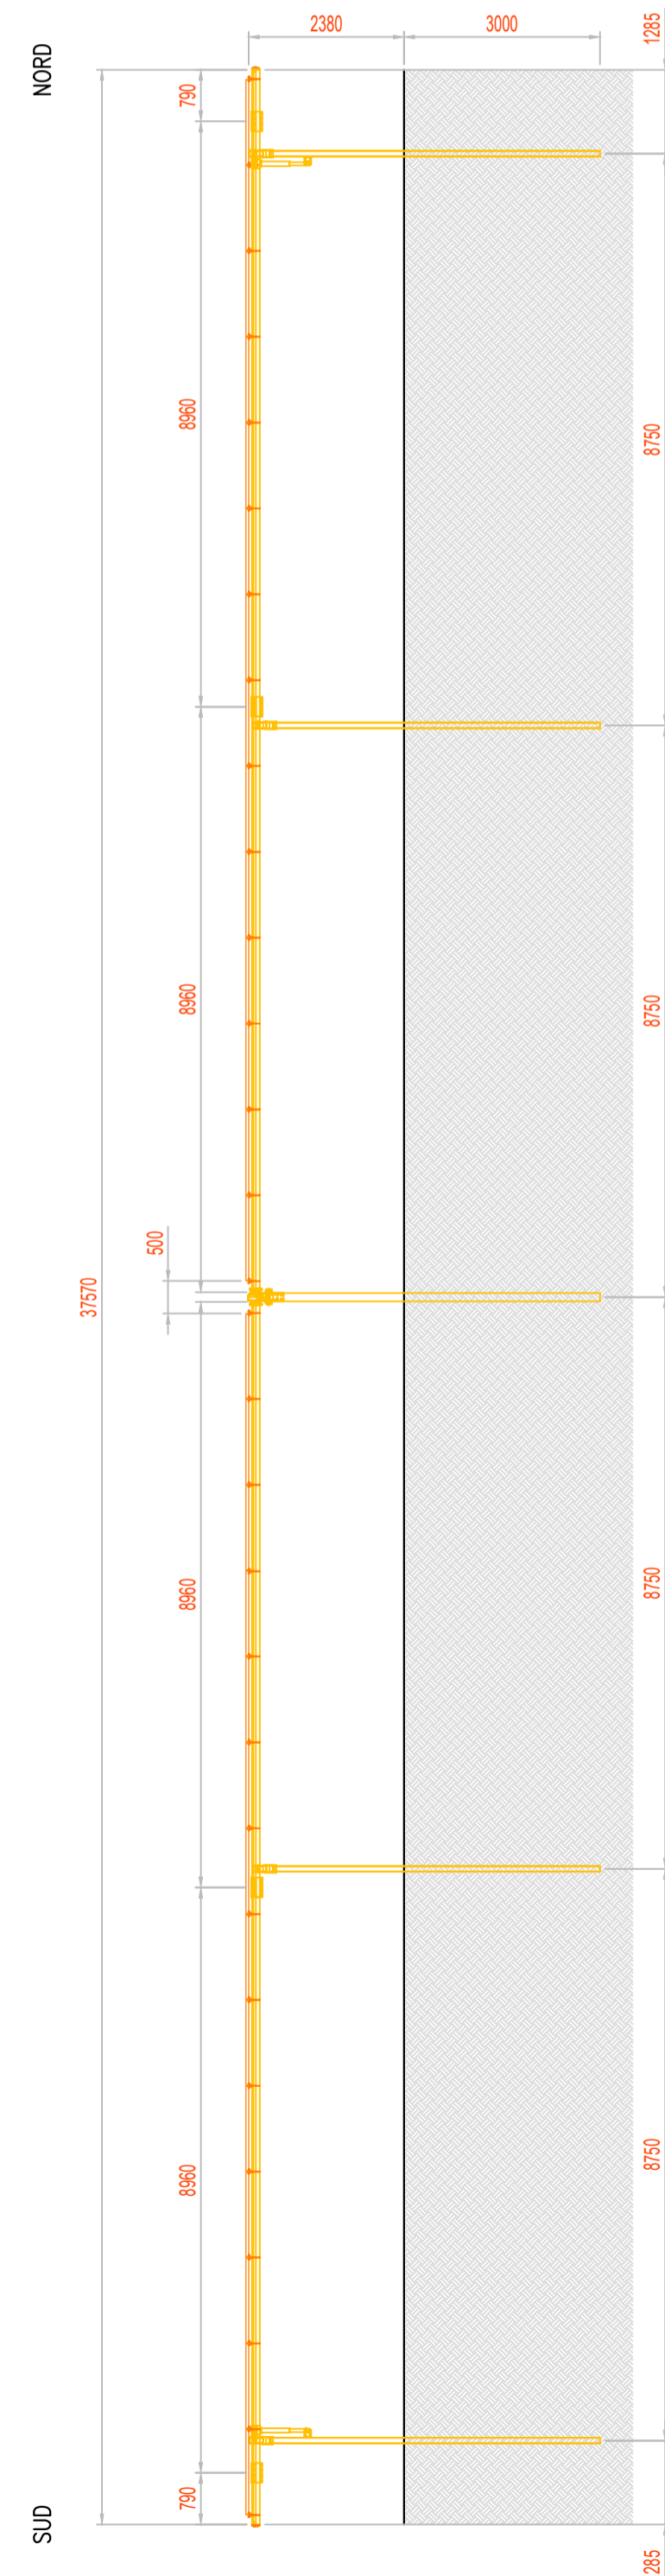
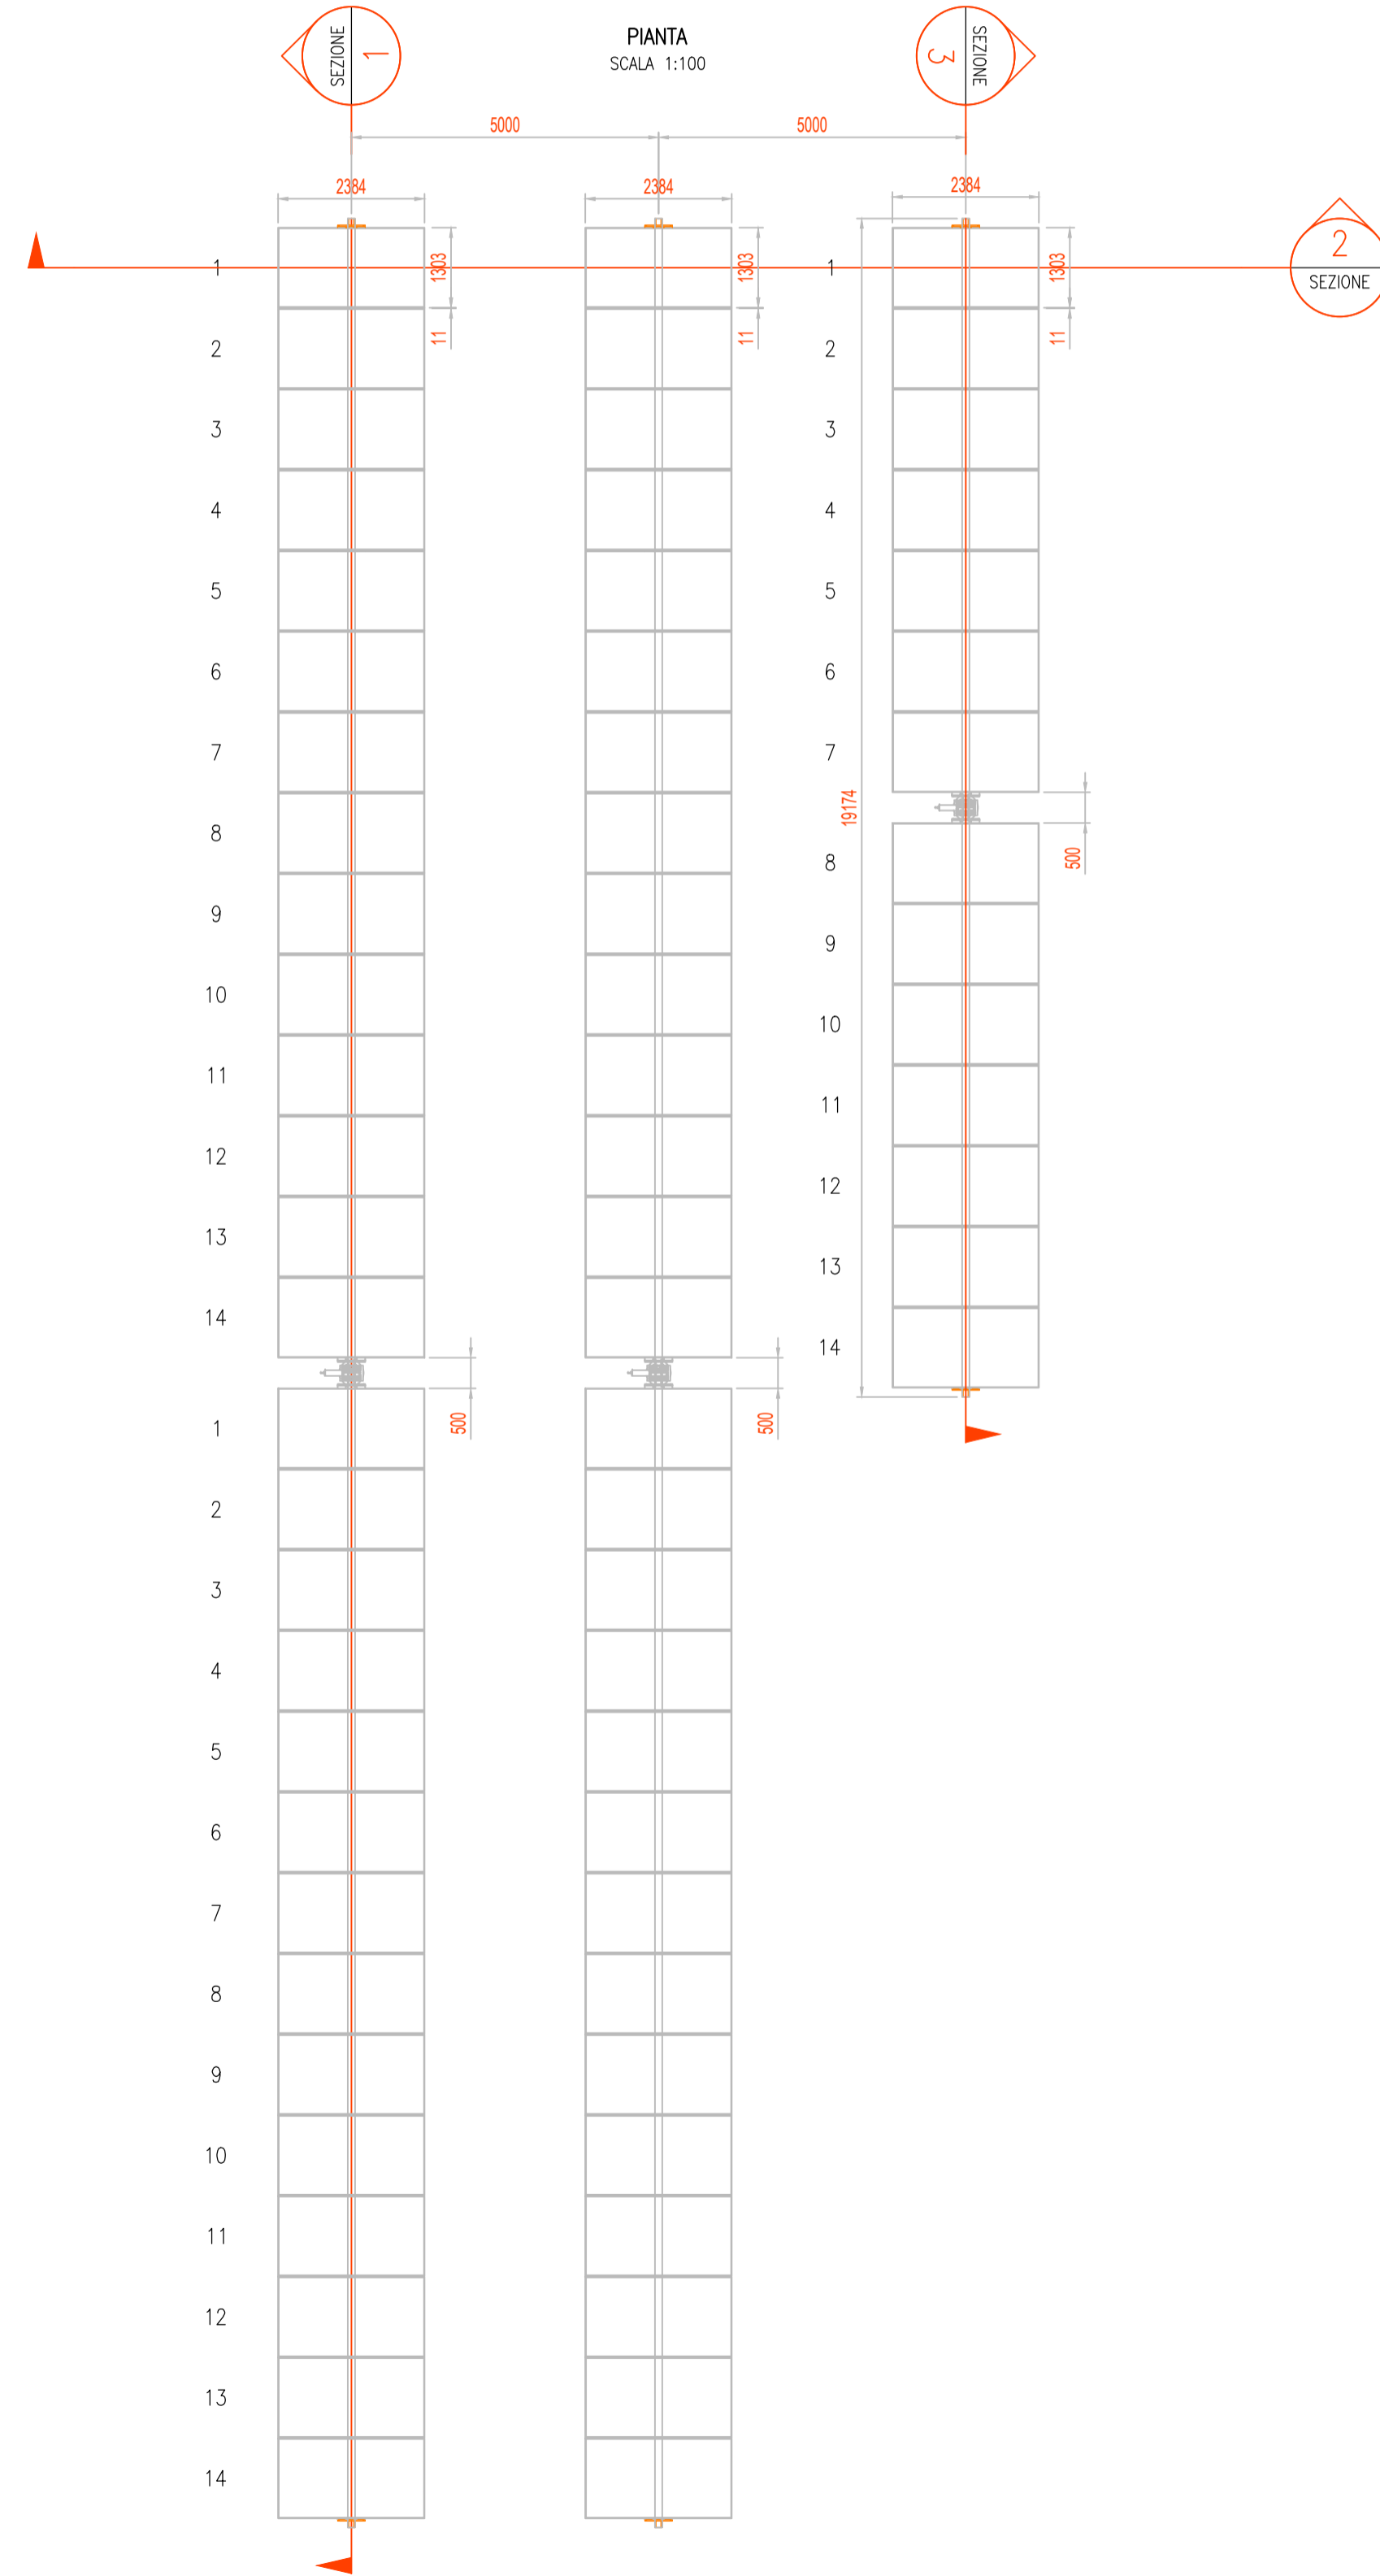


PARTICOLARE – STRUTTURE SOSTEGNO MODULI
TIPOLOGICI

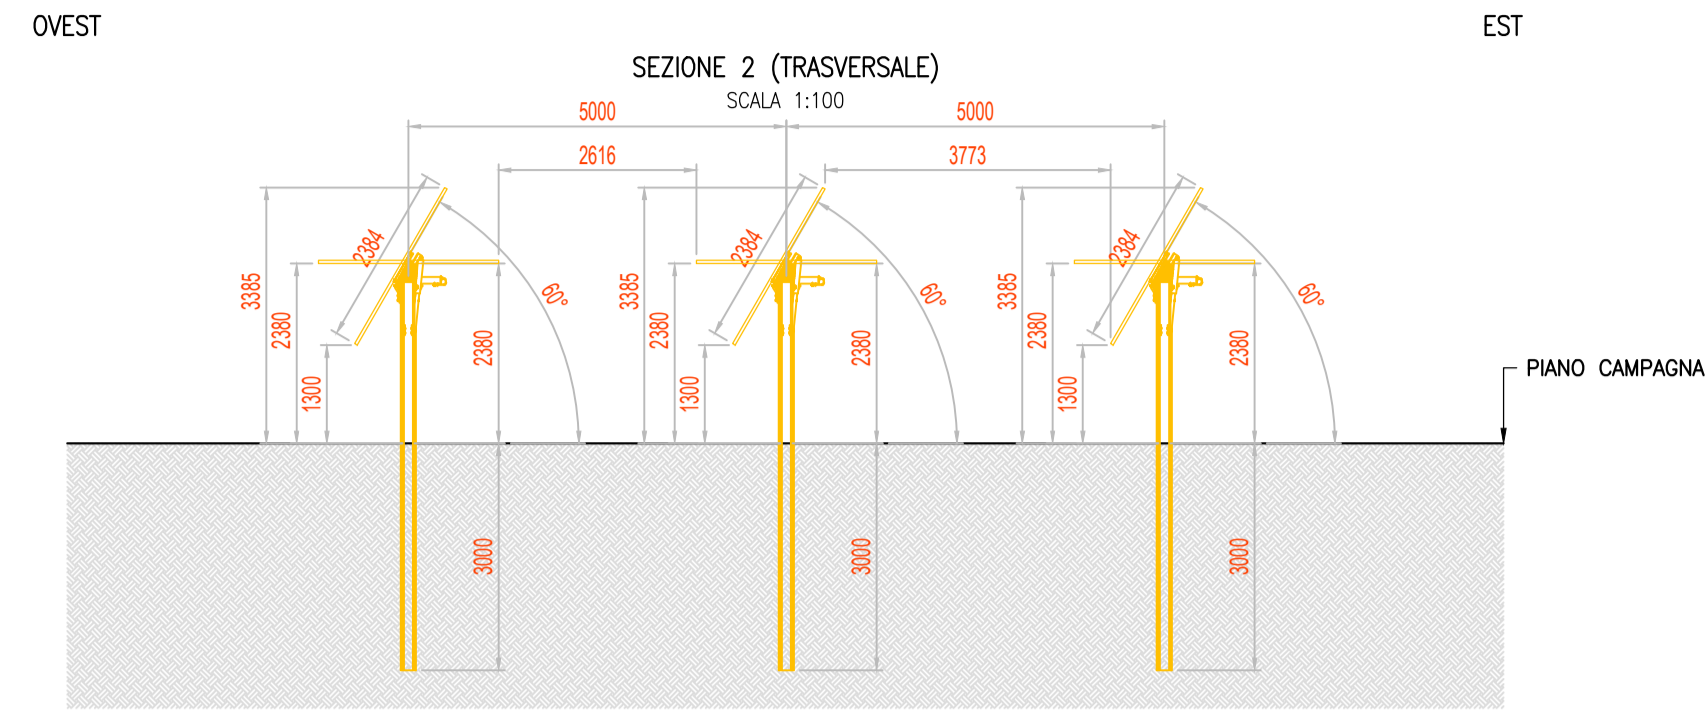

SCALA 1:100 - 1 cm = 1 m

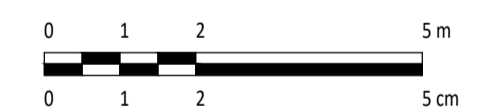

REV.	DESCRIZIONE	SA	GP	LC	DATA
0	-				04/2024

Montana
 Milano SpA
 Via Carlo Angelo Fumagalli, 6
 20143 Milano
 Tel. +39.02.54118173
 Fax +39.02.54129866
 www.montanaenergy.com
 P.IVA 10414270156
 Cap. Soc. 600.000,00 €
 Milano (sede certificata ISO) | Brescia | Palermo | Cagliari | Roma | Srasano

Committente: Giraffe CE 3 S.r.l.
 Viale della Stazione, 7
 39100 Bolzano (BZ) - Italia

Progettati: ING. LAURA CONTI
 Iscritta all'Ordine degli Ingegneri della Provincia di Pavia al n. 1726

Oggetto: IMPIANTO FOTOVOLTAICO A TERRA
 COMUNE DI OZIERI (SS)

Tavola: PARTICOLARE STRUTTURE SOSTEGNO MODULI
 TRACKER - 5 m
 N. Tav. 31.2

N. Risc. AC-IT027-08-2022-0031_PARTICOLARE STRUTTURE SOSTEGNO MODULI
 E' VIETATA LA RIPRODUZIONE DI QUESTO DOCUMENTO SENZA PREVENTIVA AUTORIZZAZIONE SCRITTA DELLA MONTANA SPA
 Scala 1:100