

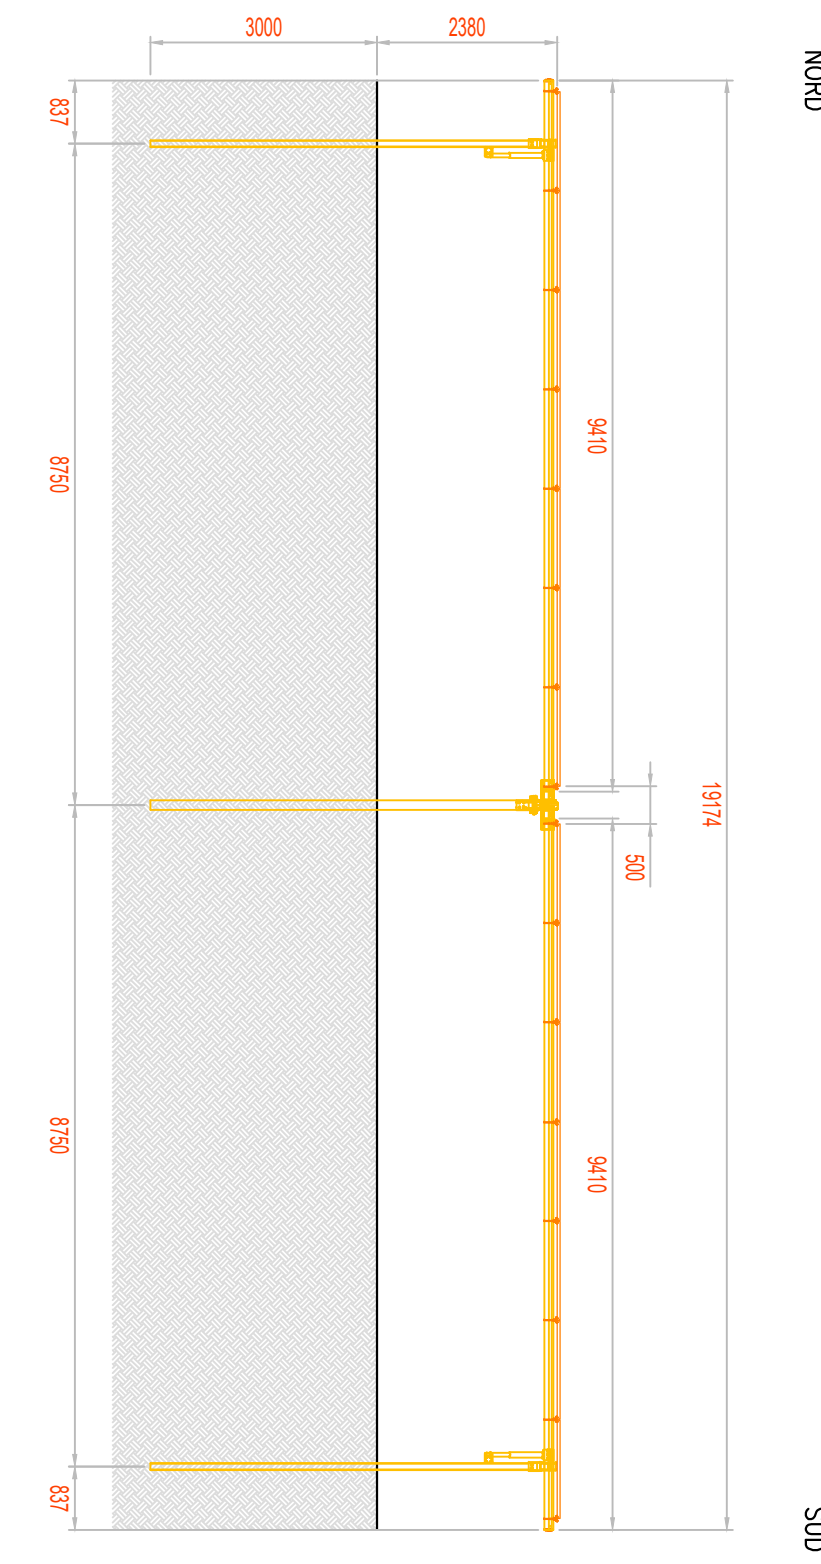
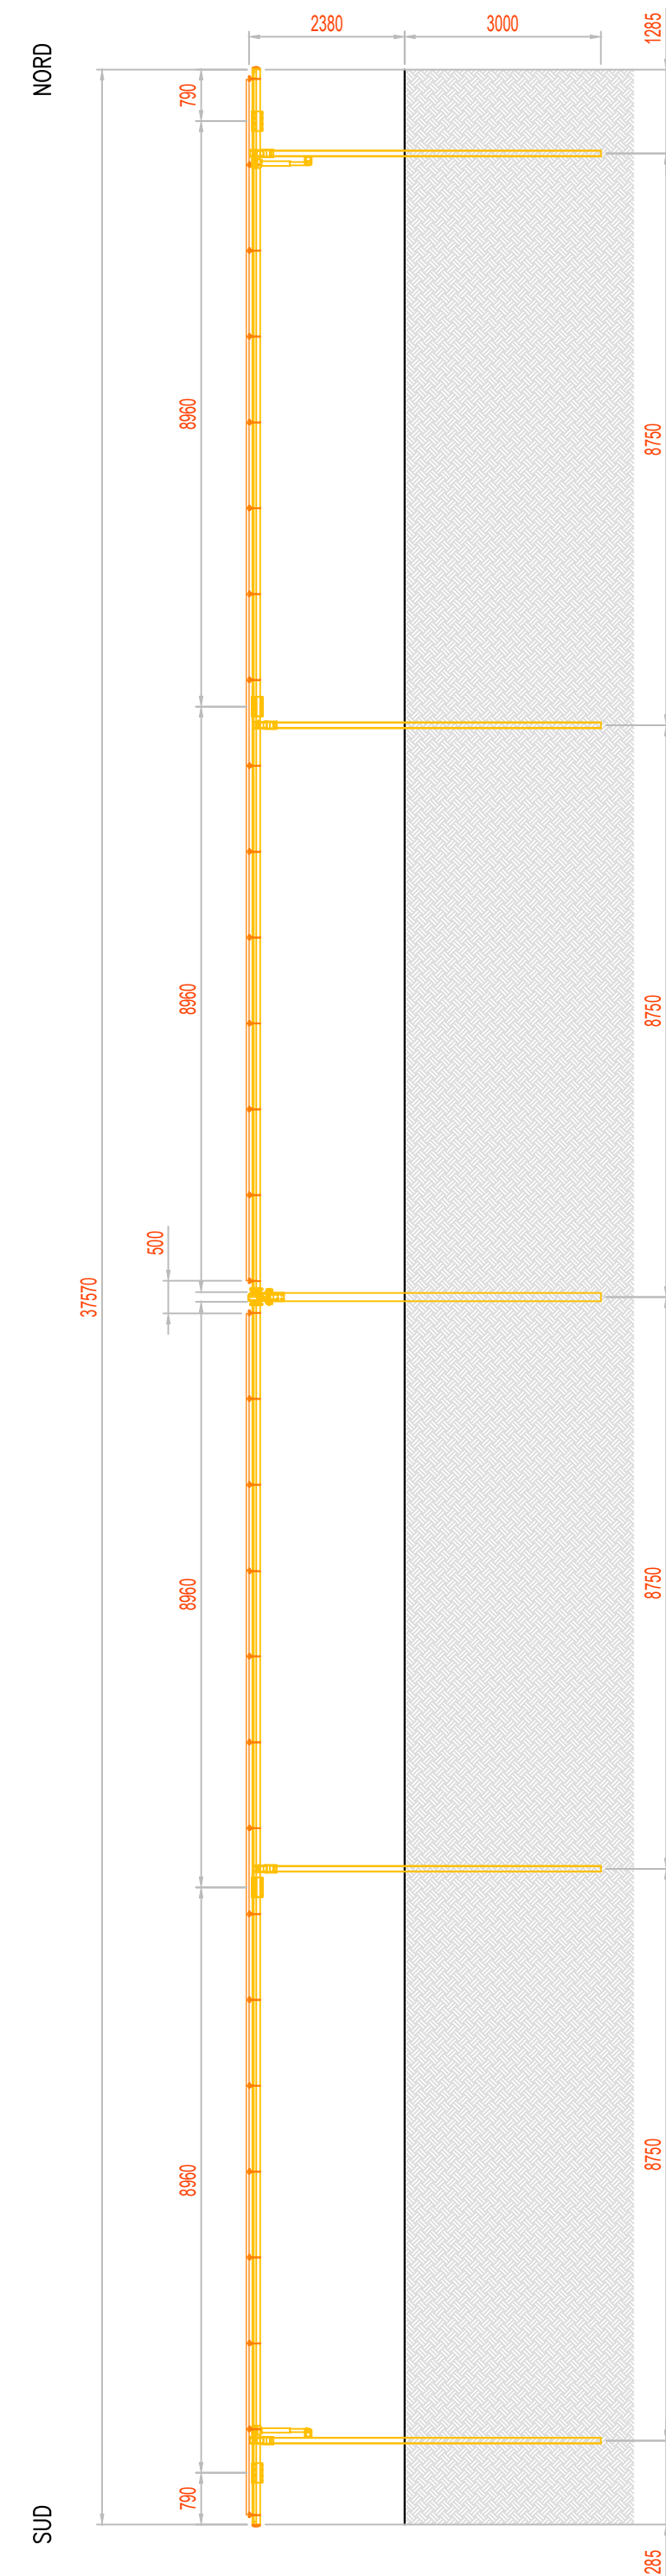
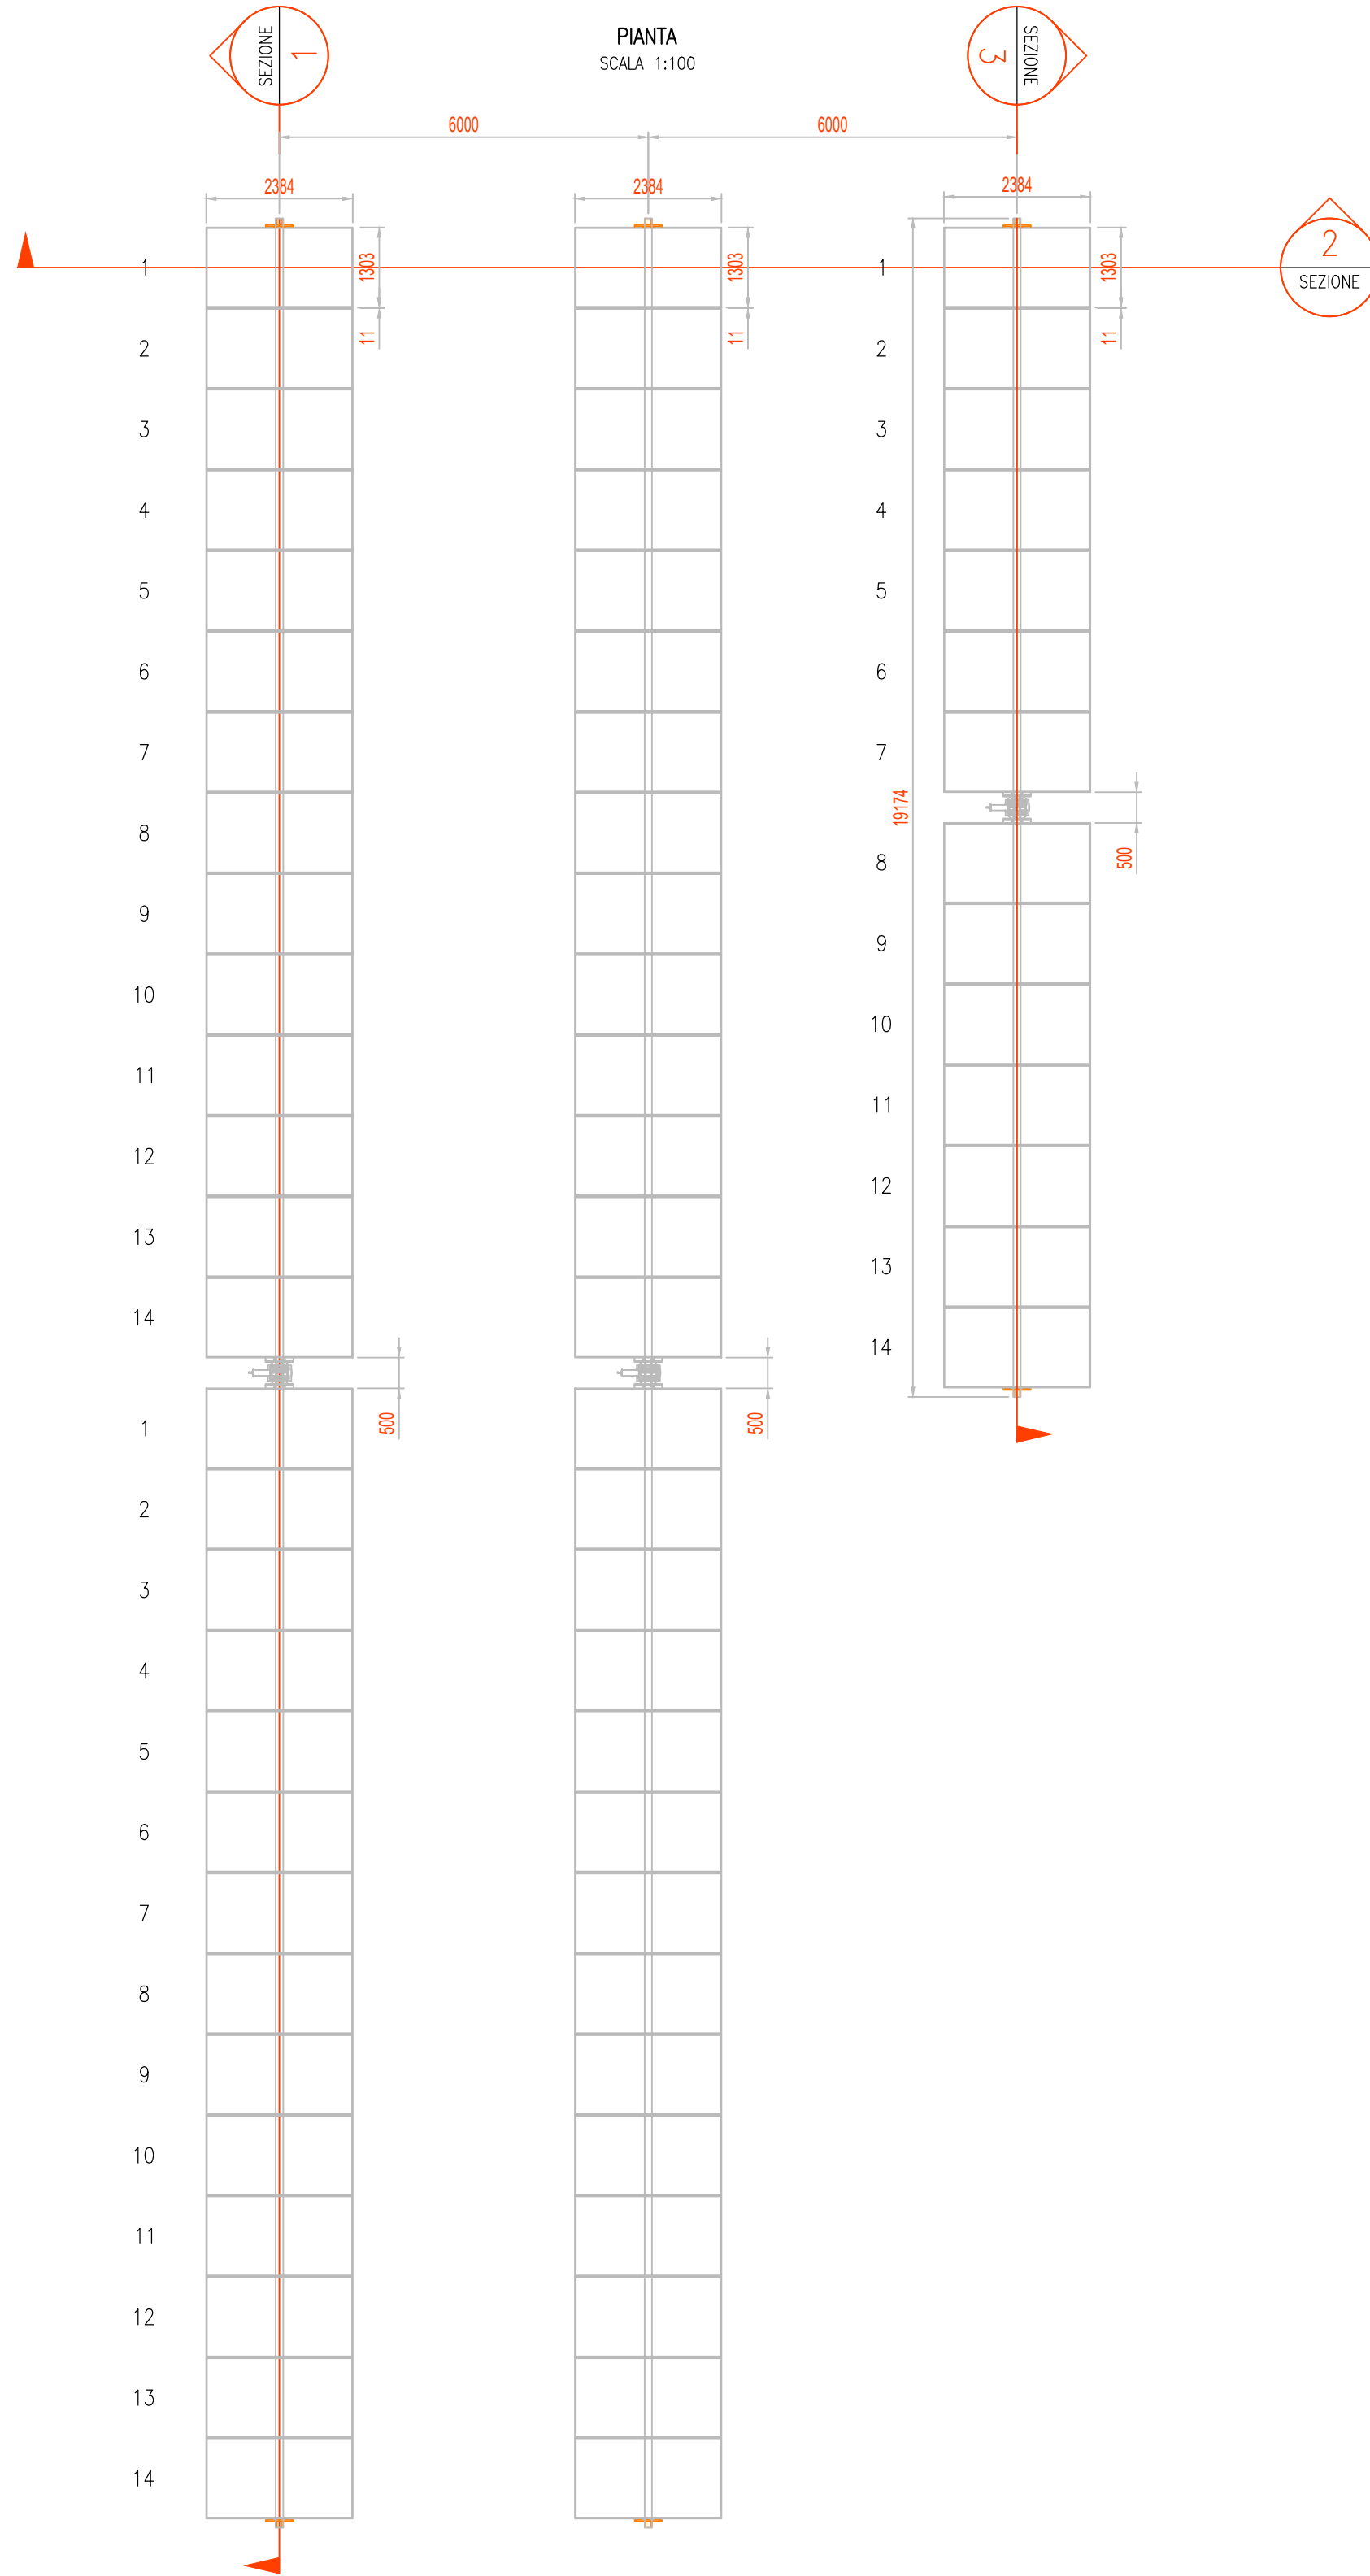


PARTICOLARE – STRUTTURE SOSTEGNO MODULI
TIPOLOGICI

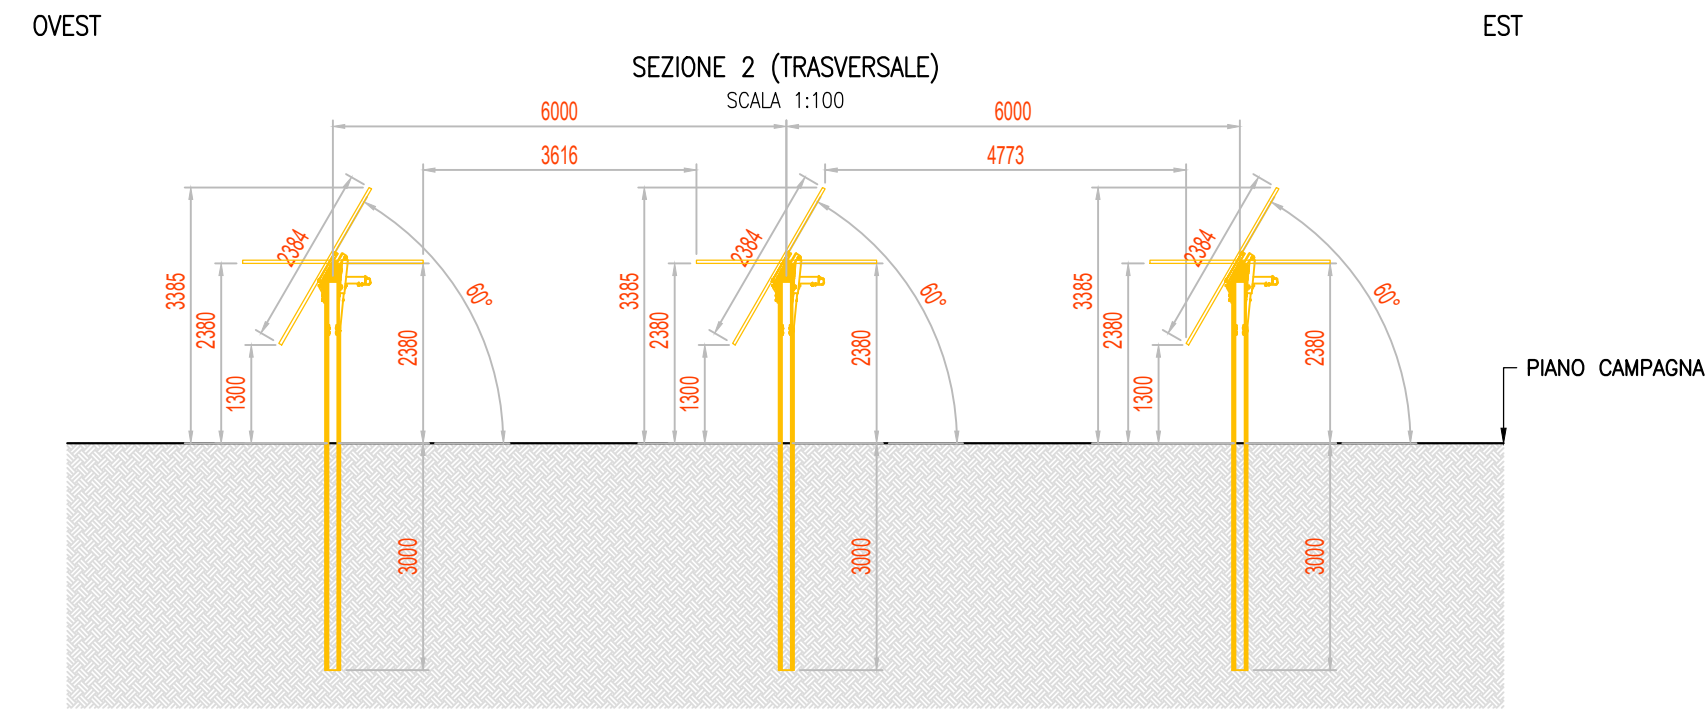

SCALA 1:100 - 1 cm = 1 m

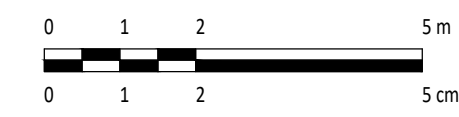

REV.	DESCRIZIONE	SA	GP	LC	DATA
0	-				04/2024

Montana

Montana SpA
Via Carlo Azeglio Fumagalli, 6
20143 Milano
www.montanaenergy.com
Tel. +39 02 54118173
Fax +39 02 54129866
Cap. Soc. 600.000,00 €
P.IVA 10414270156

Committente		Giraffe CE 3 S.r.l. Viale della Stazione, 7 39100 Bolzano (BZ) - Italia	
Progettati		ING. LAURA CONTI Iscritta all'Ordine degli Ingegneri della Provincia di Pavia al n. 1726	
Oggetto		IMPIANTO FOTOVOLTAICO A TERRA COMUNE DI OZIERI (SS)	
Tavola		PARTICOLARE STRUTTURE SOSTEGNO MODULI TRACKER - 6 m	
N. Tav.		31.3	
N. Riv.		AC-IT027-08-2022-0031_PARTICOLARE STRUTTURE SOSTEGNO MODULI	
E' VIETATA LA RIPRODUZIONE DI QUESTO DOCUMENTO SENZA PREVENTIVA AUTORIZZAZIONE SCRITTA DELLA MONTANA SPA		Scala 1:100	