


- LEGENDA**
- Area contrattualizzata
  - Area recintata
  - Cavidotto di collegamento
  - Stazione RTN Olmedo 380-150-36kV
  - Aree percorse dal fuoco nel periodo 2005-2022
  - Altro
  - Bosco
  - Pascolo

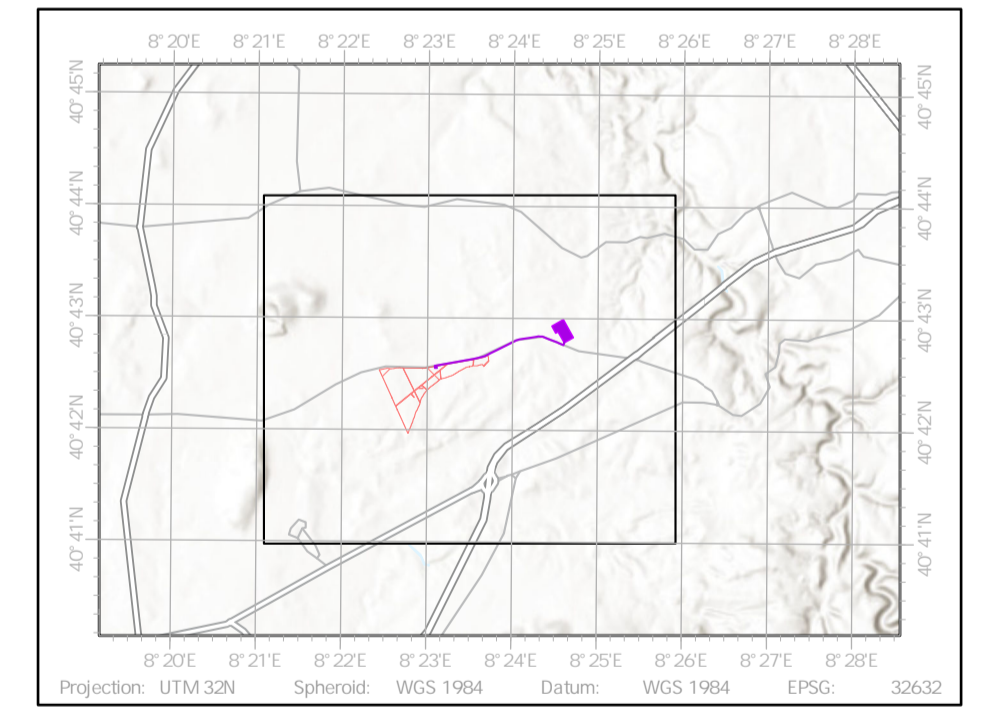

**G ED\_115 - SASSARI**  
 Comune: Sassari  
 Provincia: Sassari (SS)  
 Regione: Sardegna

**PROPONENTE: SASSARI S.R.L.**  
 Via Dante n. 7  
 20123 Milano (MI)  
 P.Iva: 13130040960  
 PEC: sassaris@pec.it

Consulenza ambientale e sviluppo:  
**ARCADIS Italia S.r.l.**  
 Via Monte Rosa n. 93  
 20194, Milano (MI)  
 Tel: 0200624665  
 P.Iva: 01521770212

Rev.	Da	Descrizione	Dis.	Contr.	App.
0	Mar.24	Progetto definitivo	LA	FPA	LBE
Nome Progetto: G ED_115 - SASSARI			Codice Documento: SIA_TAV_14		
Nome Documento: Tavola di inquadramento opere su Catasto incendi			Scala: 1:10.000		