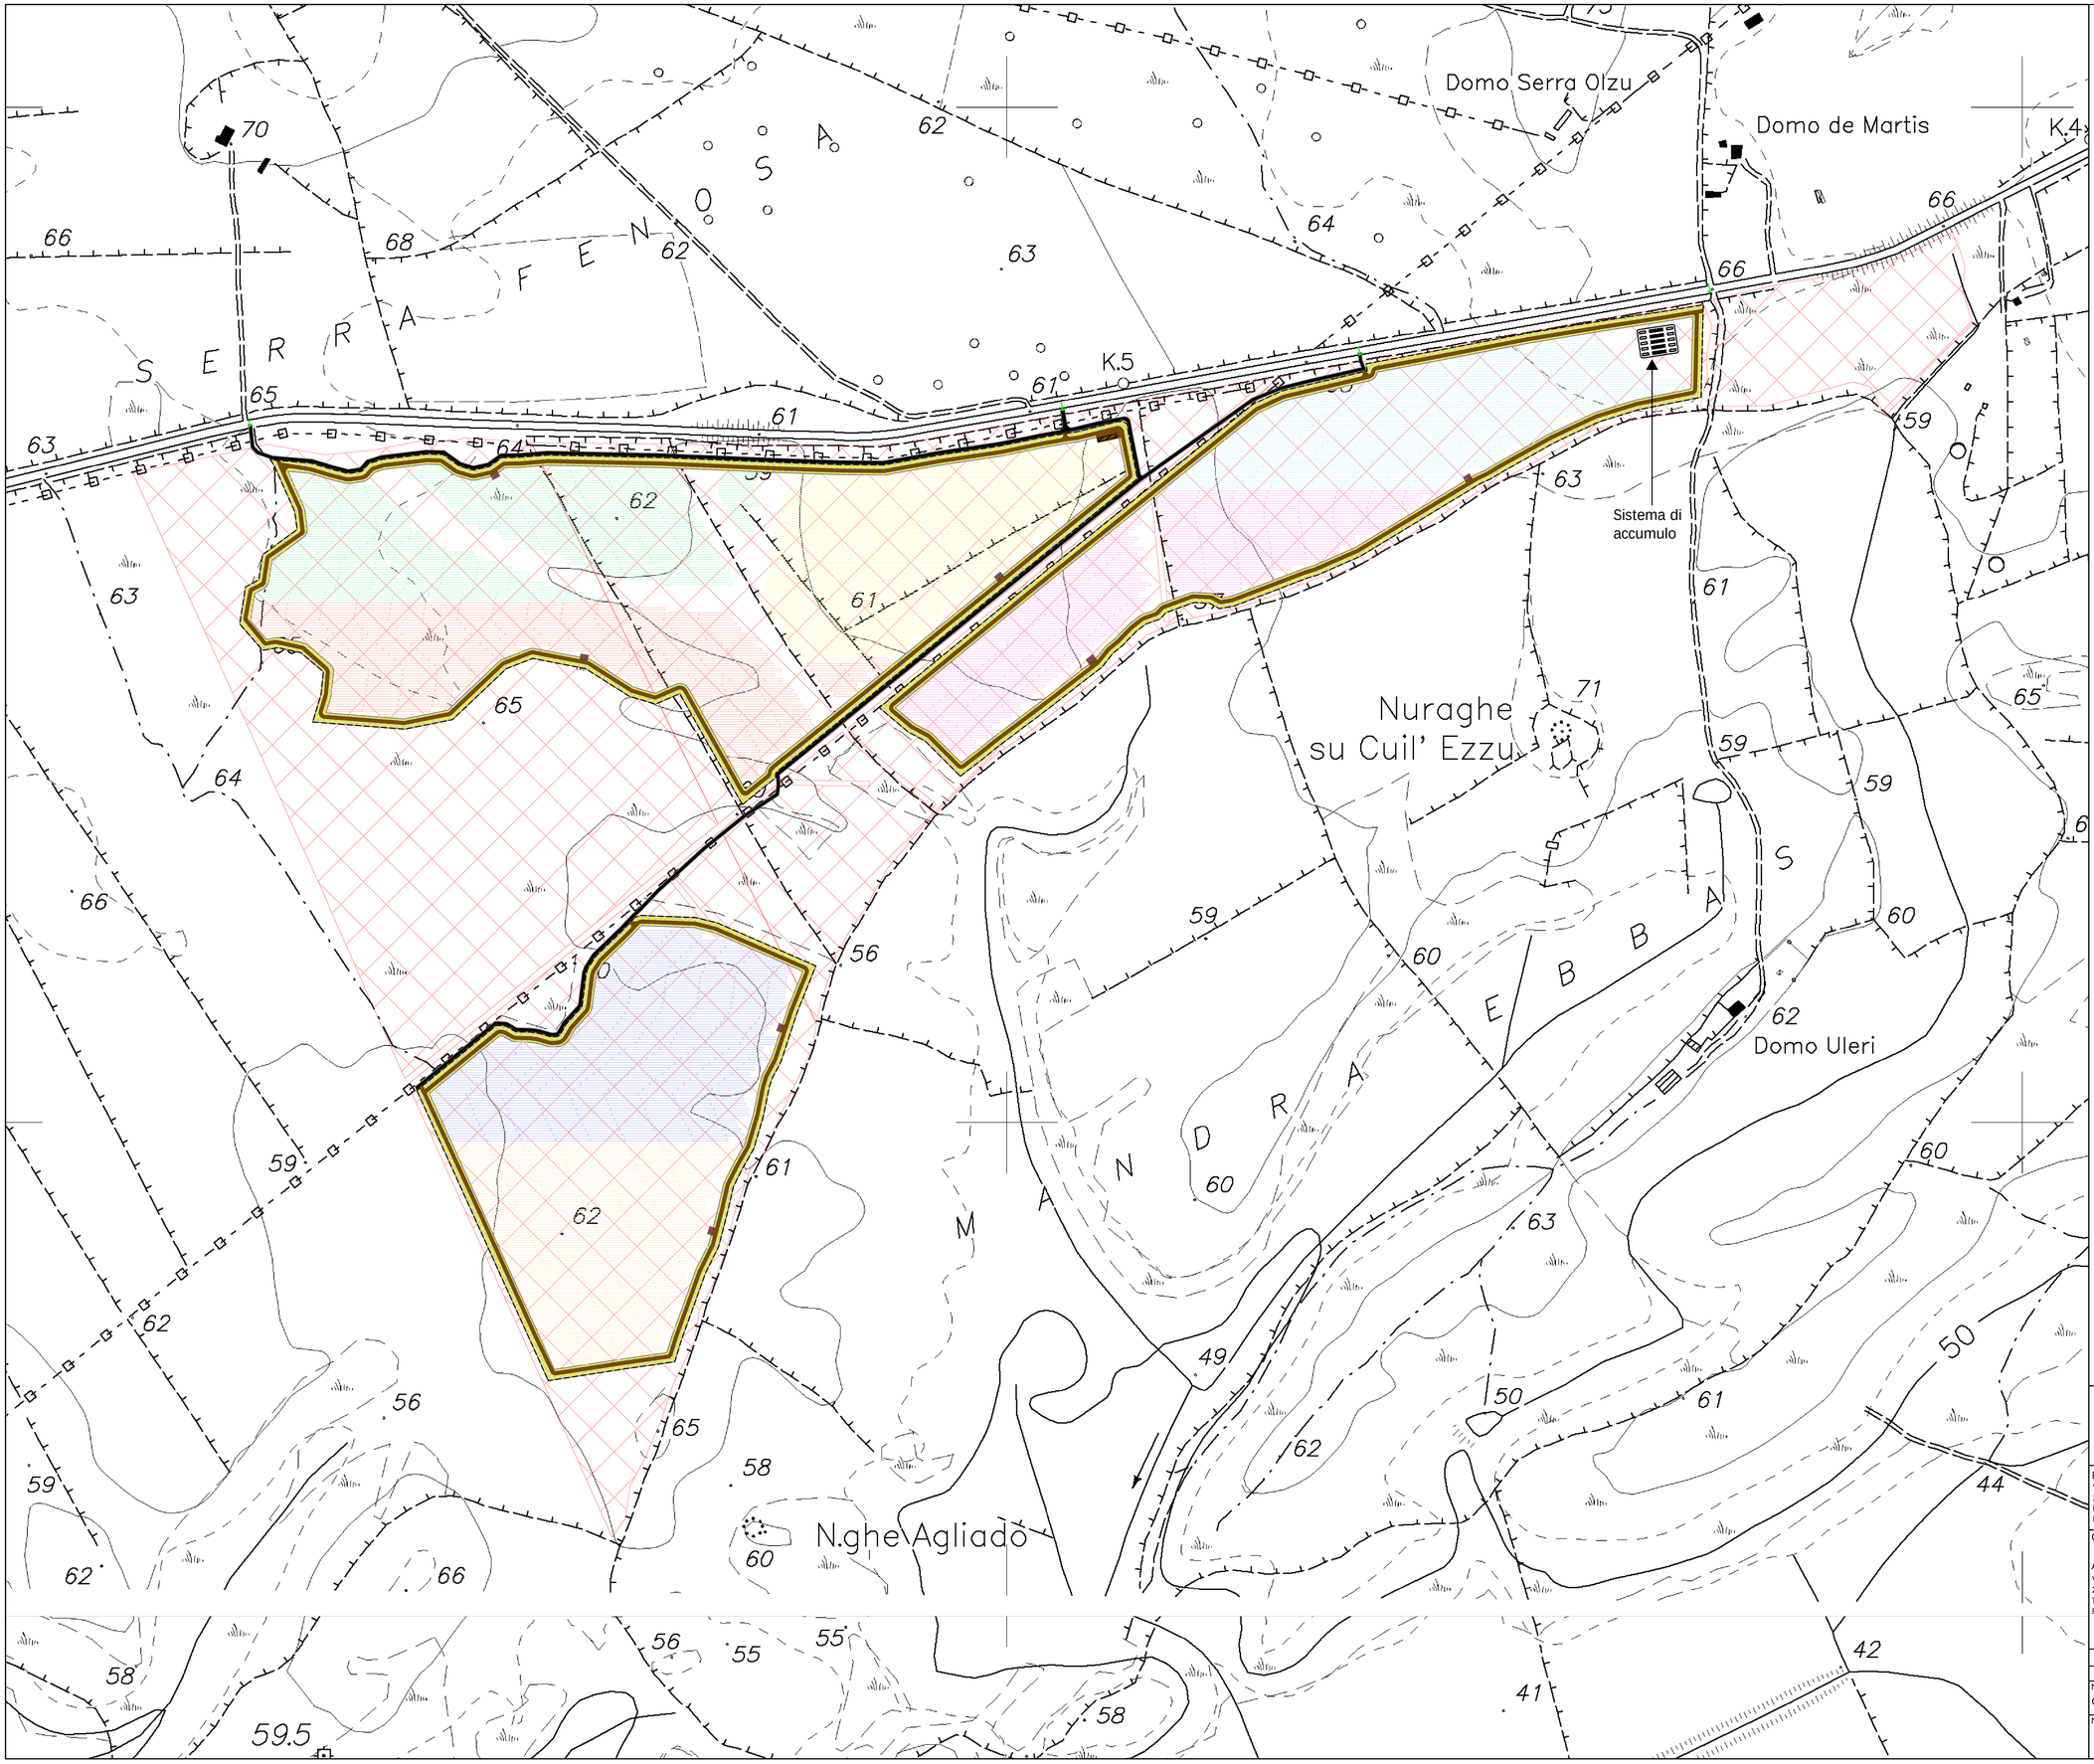

LEGENDA

- Area Contrattualizzata
- Recinzione impianto
- Fascia Tagliafuoco
- Viabilità interna di progetto
- Viabilità di progetto (esterna alle aree di impianto)
- Power Stations
- Accessi

Stringhe impianto fotovoltaico

- Sottocampo 1
- Sottocampo 2
- Sottocampo 3
- Sottocampo 4
- Sottocampo 5
- Sottocampo 6
- Sottocampo 7

N

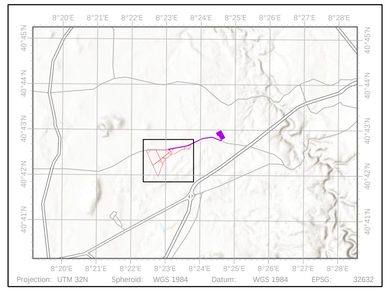

GED_115 - SASSARI
Comune: Sassari
Provincia: Sassari (SS)
Regione: Sardegna

PROPONENTE: SASSARI S.R.L.
Via Dante n. 7
20123 Milano (MI)
P.Iva: 13130040960
PEC:sassarisrl@pec.it

Consulenza ambientale e sviluppo:

ARCADIS Italia S.r.l.
Via Monte Rosa n.93
20194, Milano (MI)
Tel: 0200624665
P.Iva: 01521770212

D'Argenio
Sergio
Dario
16.05.2024
10:33:23
GMT+01:00

ARCADIS

Rev.	Data	Descrizione	Dis.	Contr.	App.
0	Mar.24	Progetto definitivo	LA	FPA	LBE

Nome Progetto: GED_115 - SASSARI

Codice Documento: PRO_TAV_10

Nome Documento: Campo FV - Layout Aree di Campo su CTR

Scala: 1:3.000

Il presente disegno è di proprietà di Arcadis Italia S.r.l. e non può essere modificato, distribuito o in altro modo utilizzato senza l'autorizzazione di Arcadis Italia S.r.l.