


- LEGENDA**
- Area Contrattualizzata
  - Recinzione impianto
  - Fascia Tagliafuoco
  - Viabilità di progetto
  - Viabilità di progetto (esterna alle aree di impianto)
  - Power Stations
  - Accessi
  - Cavi AT
  - Cavi BT
  - Interferenze
  - Stringhe impianto fotovoltaico
  - Sottocampo 1
  - Sottocampo 2
  - Sottocampo 3
  - Sottocampo 4
  - Sottocampo 5
  - Sottocampo 6
  - Sottocampo 7
  - Vincoli tecnologici
  - Condotta idrica - CTR
  - Prolunghe interraste di scarico Condotta Truncu Reale-Tottubella
  - Boschi - PPR Sardegna

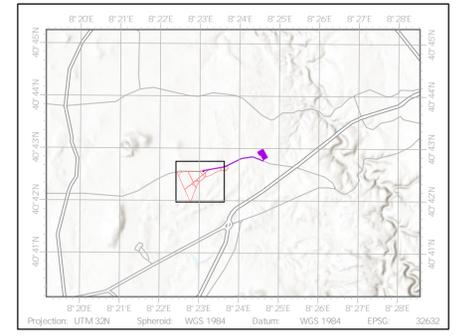

**G ED\_115 - SA SSARI**  
 Comune: Sassari  
 Provincia: Sassari (SS)  
 Regione: Sardegna

**PROPONENTE: SA SSARI S.R.L.**  
 Via Dante n. 7  
 20123 Milano (MI)  
 P.Iva: 13130040960  
 PEC: sa.ssa.rsa@pec.it


**Consulenza ambientale e sviluppo:**  
**ARCADIS Italia S.r.l.**  
 Via Monte Rosa n.93  
 20194, Milano (MI)  
 Tel: 020624665  
 P.Iva: 0152170212



Rev.	Data	Descrizione	Dis.	Contr.	App.
0	Mar.24	Progetto definitivo	LA	FPA	LBE
Nome Progetto: G ED_115 - SA SSARI			Codice Documento: PRO_TAV_11		
Nome Documento: Campo FV - Layout aree impianto ed interferenze			Scala: 1:2500		

Il presente disegno è di proprietà di Arcadis Italia S.r.l. e non può essere modificato, distribuito o in altro modo utilizzato senza l'autorizzazione di Arcadis Italia S.r.l.

**INTERFERENZA CON ACQUEDOTTO ESISTENTE CAVIDOTTO PEAD INTERRATO MEDIANTE T.O.C.  
SOTTO CONDOTTA ESISTENTE**

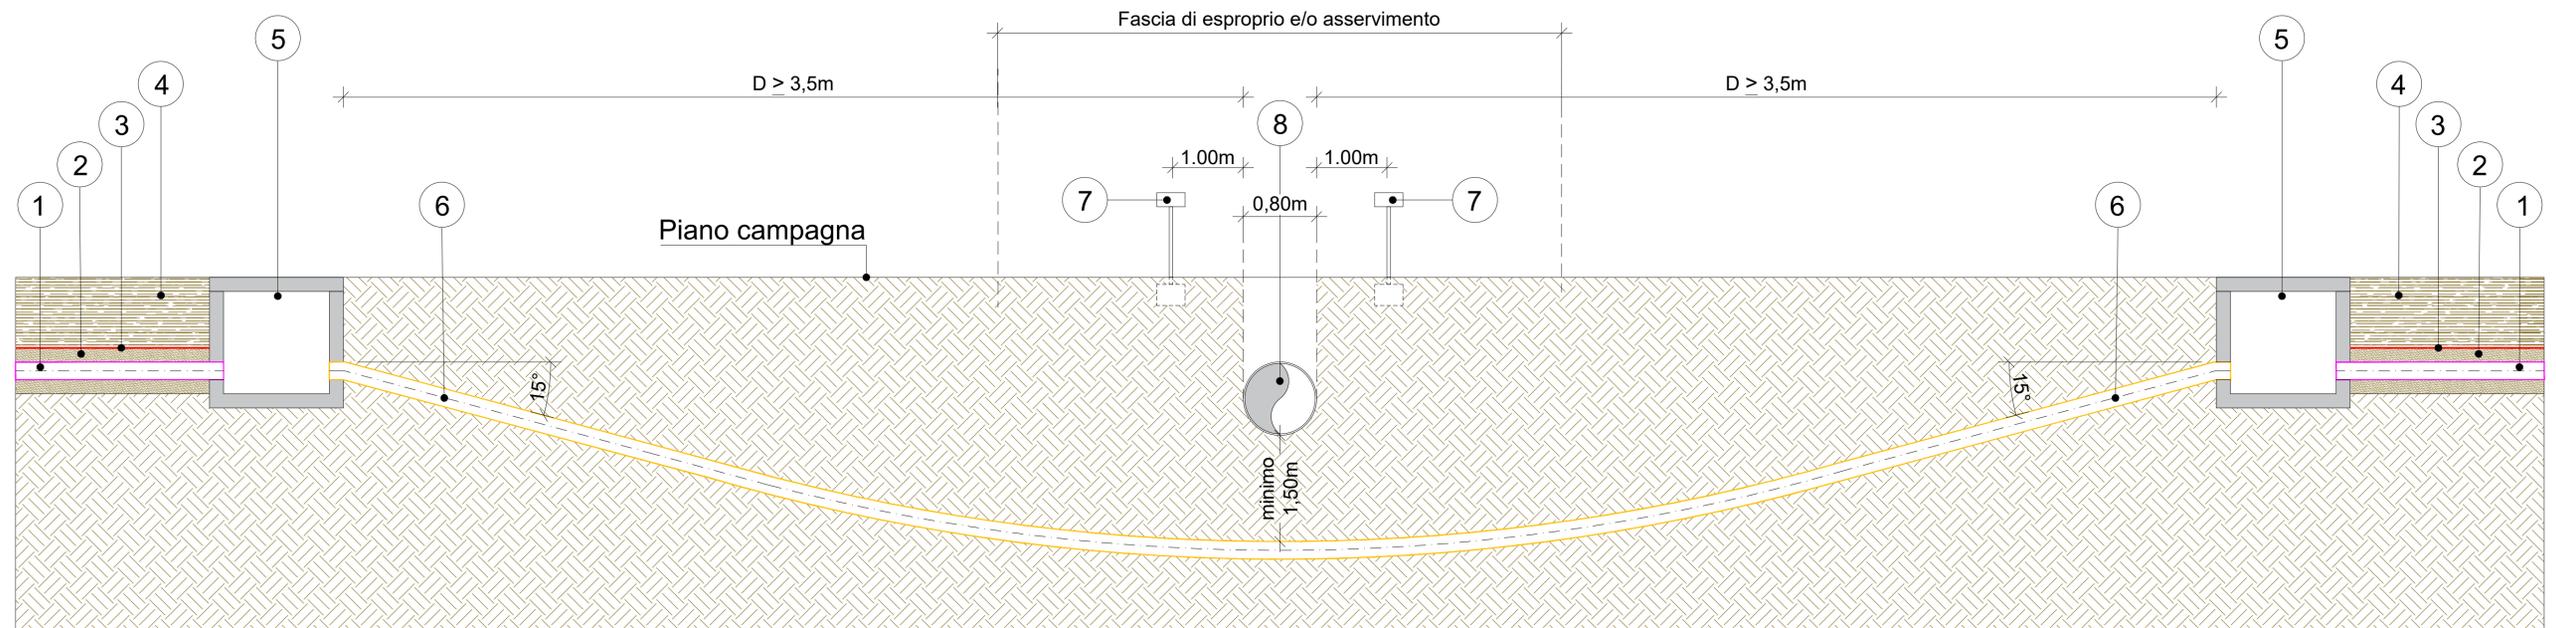

**LEGENDA:**

- 1 - Cavidotto corrugato
- 2 - Letto di posa, rinfianco e primo rinterro in sabbia
- 3 - Nastro monitor (distanza dal tubo / cavidotto >30 cm)
- 4 - Riempimento con materiale proveniente dagli scavi
- 5 - Eventuale pozzetto di intercettazione / rompitratte
- 6 - Cavidotto in PEAD
- 7 - Segnalazione inamovibile fuori terra  
in corrispondenza dell'asse del cavidotto, indicante:
  - informazioni tecniche della linea
  - gestore locale di riferimento (con recapito telefonico)
  - profondità di posa della stessa linea
- 8 - Condotta Enas in esercizio



**GED\_115 - Sassari**  
Comune: Sassari  
Provincia: Sassari  
Regione: Sardegna

**Proponente:**

**SASSARI S.R.L.**  
Via Dante, 7  
20123 Milano (MI)  
P.Iva: 13130040960  
PEC: sassarisrl@pec.it

**Consulenza ambientale e progettazione:**

**ARCADIS Italia S.r.l.**  
Via Monte Rosa, 93 | 20149 | Milano (MI)  
T. +39 02 00 62 46 65 | F. +39 02 80 42 13  
P.Iva: 01521770212  
Info@arcadis.it | www.arcadis.com



Rev.	Data	Descrizione	Dis.	Contr.	App.
0	Mar.24	Progetto Definitivo	MS	FPA	LBE
<b>Nome Progetto:</b>			<b>Codice documento:</b>		
GED_115 - SASSARI			PRO_TAV_11		
<b>Nome Documento:</b>			<b>Scala:</b>		
Campo FV - Layout aree impianto ed interferenze			1:50		