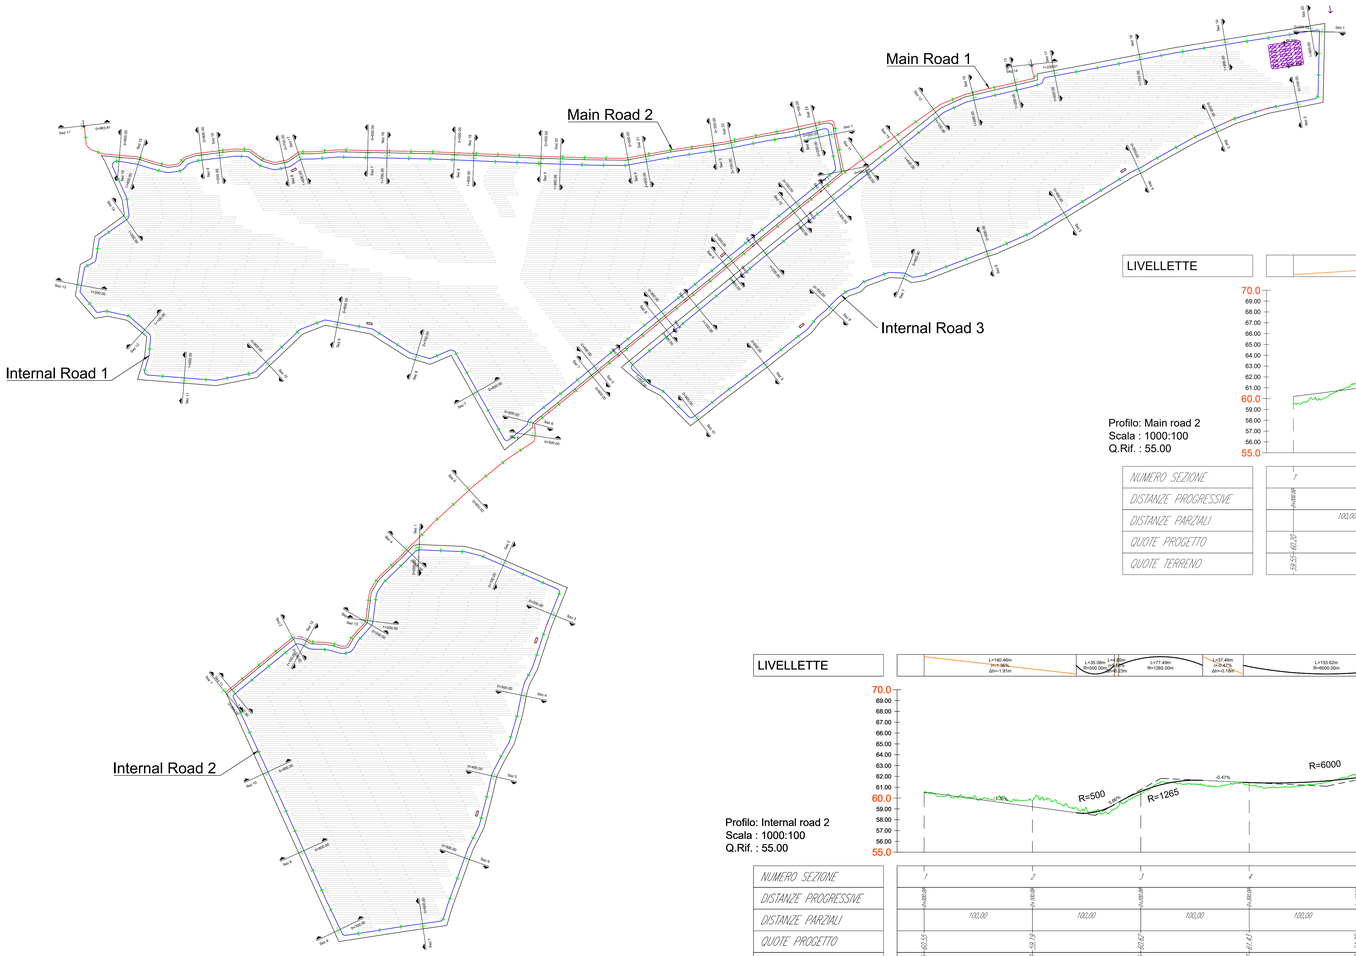

Legenda:

- Asse strada principale
- Asse strada interna
- Recinzione

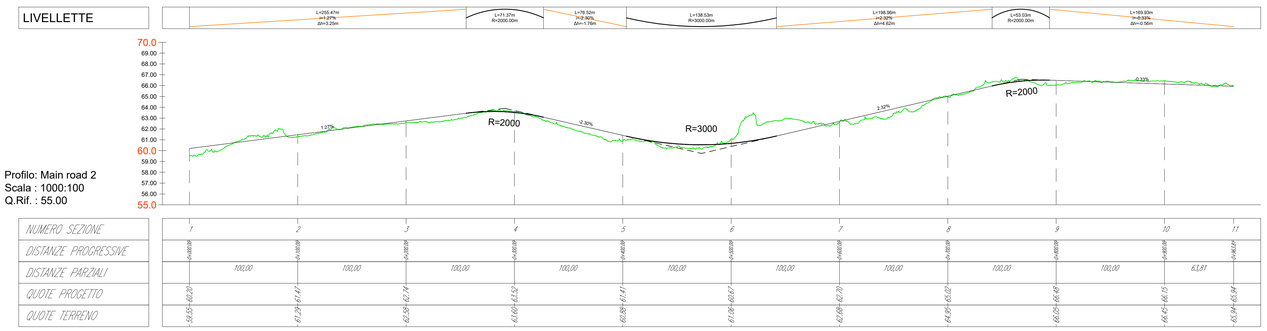

Profilo: Main road 2
Scala : 1000:100
Q.Rif. : 55.00

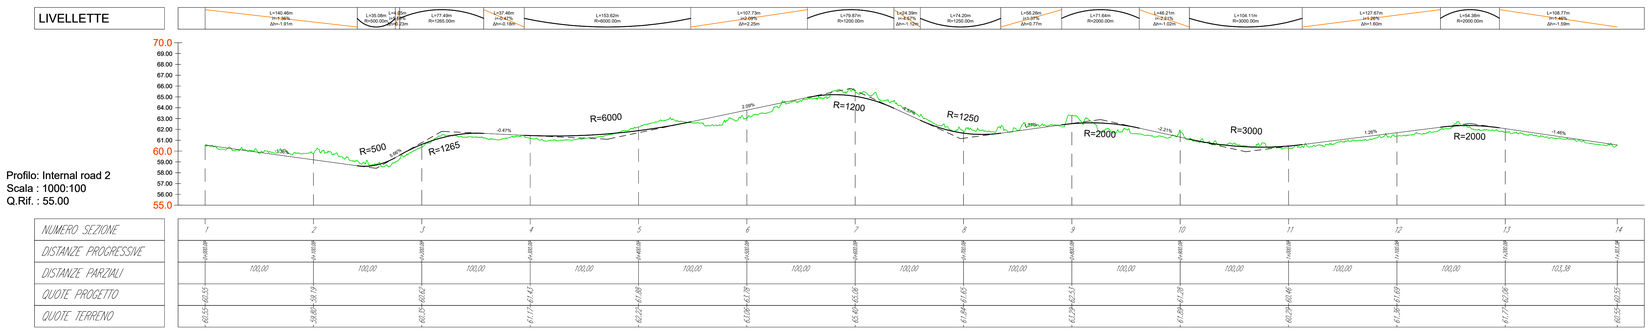

Profilo: Internal road 2
Scala : 1000:100
Q.Rif. : 55.00

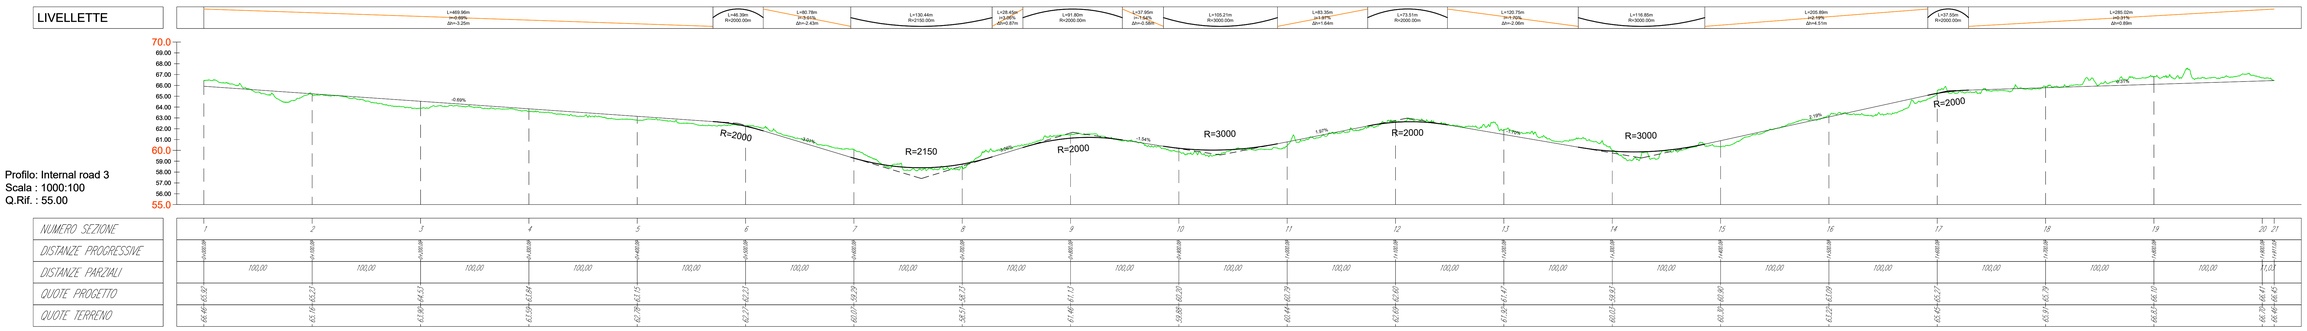

Profilo: Internal road 3
Scala : 1000:100
Q.Rif. : 55.00

GED_115 - Sassari
Comune: Sassari
Provincia: Sassari
Regione: Sardegna

Proponente:

SASSARI S.R.L.
Via Dante, 7
20123 Milano (MI)
P.Iva: 13130040960
PEC: sassarisrl@pec.it

D'Argenio
Sergio
Dario
16.05.2024
10:18:38
GMT+01:00

Consulenza ambientale e progettazione:

ARCADIS Italia S.r.l.
Via Monte Rosa, 93 | 20149 | Milano (MI)
T. +39 02 00 62 46 65 | F. +39 02 80 42 13
P.Iva: 01521770212
Info@arcadis.it | www.arcadis.com

Rev.	Data	Descrizione	Dis.	Contr.	App.
0	Mar.24	Progetto Definitivo	MA	SDA	SDA

Nome Progetto : GED_115 - SASSARI	**Codice documento:** PRO_TAV_17
Nome Documento : Campo FV - Viabilità - 1 di 2	**Scala:** 1:1000

Il presente disegno è di proprietà di Arcadis Italia S.r.l. e non può essere riprodotto, distribuito o in altro modo utilizzato senza l'autorizzazione di Arcadis Italia S.r.l.

Legenda:

- Asse strada principale
- Asse strada interna
- Recinzione

Main Road 1

Main Road 2

Internal Road 3

Internal Road 1

Internal Road 2

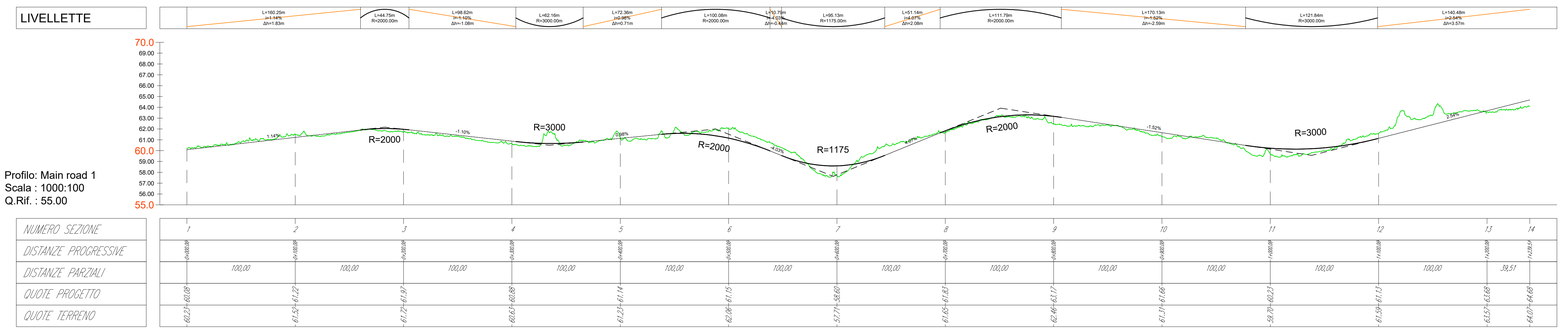

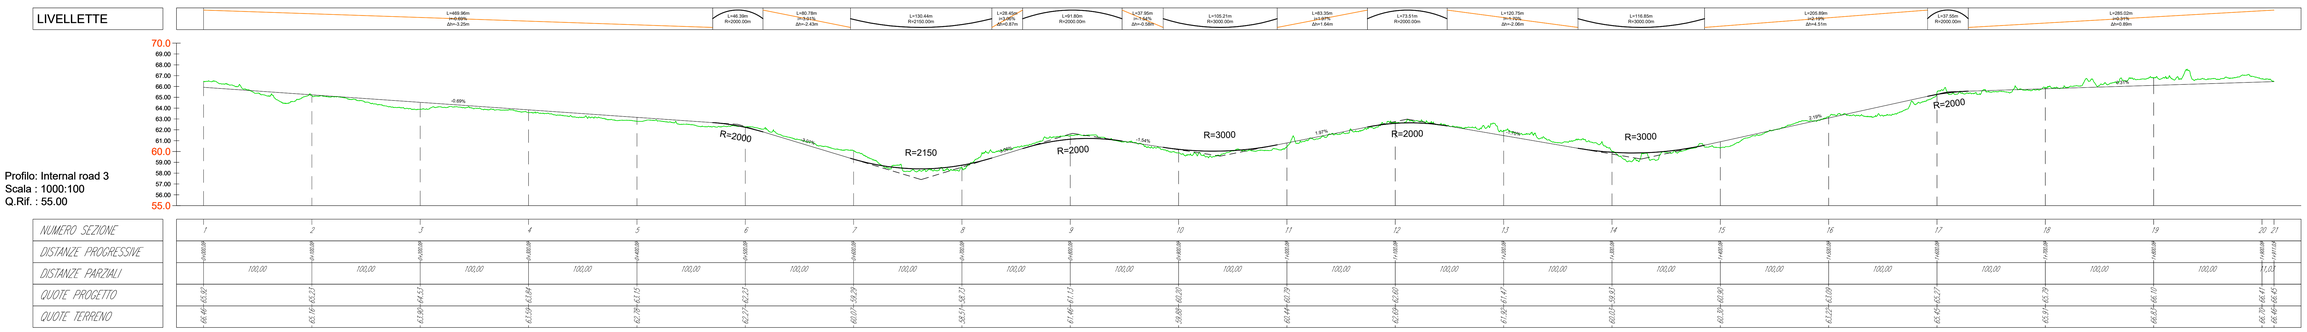

Profilo: Main road 1
Scala : 1000:100
Q.Rif. : 55.00

Profilo: Internal road 3
Scala : 1000:100
Q.Rif. : 55.00

GED_115 - Sassari
Comune: Sassari
Provincia: Sassari
Regione: Sardegna

Proponente:

SASSARI S.R.L.
Via Dante, 7
20123 Milano (MI)
P.Iva: 13130040960
PEC: sassarisrl@pec.it

Consulenza ambientale e progettazione:

ARCADIS Italia S.r.l.
Via Monte Rosa, 93 | 20149 | Milano (MI)
T. +39 02 00 62 46 65 | F. +39 02 80 42 13
P.Iva: 01521770212
info@arcadis.it | www.arcadis.com

Rev.	Data	Descrizione	Dis.	Contr.	App.
0	Mar.24	Progetto Definitivo	MA	SDA	SDA

Nome Progetto : GED_115 - SASSARI	**Codice documento:** PRO_TAV_17
Nome Documento : Campo FV - Viabilità - 2 di 2	**Scala:** 1:1000

Il presente disegno è di proprietà di Arcadis Italia S.r.l. e non può essere riprodotto, distribuito o in alcun modo utilizzato senza l'autorizzazione di Arcadis Italia S.r.l.