



POWER STATION TYPICAL VIEWS


RIGHT VIEW

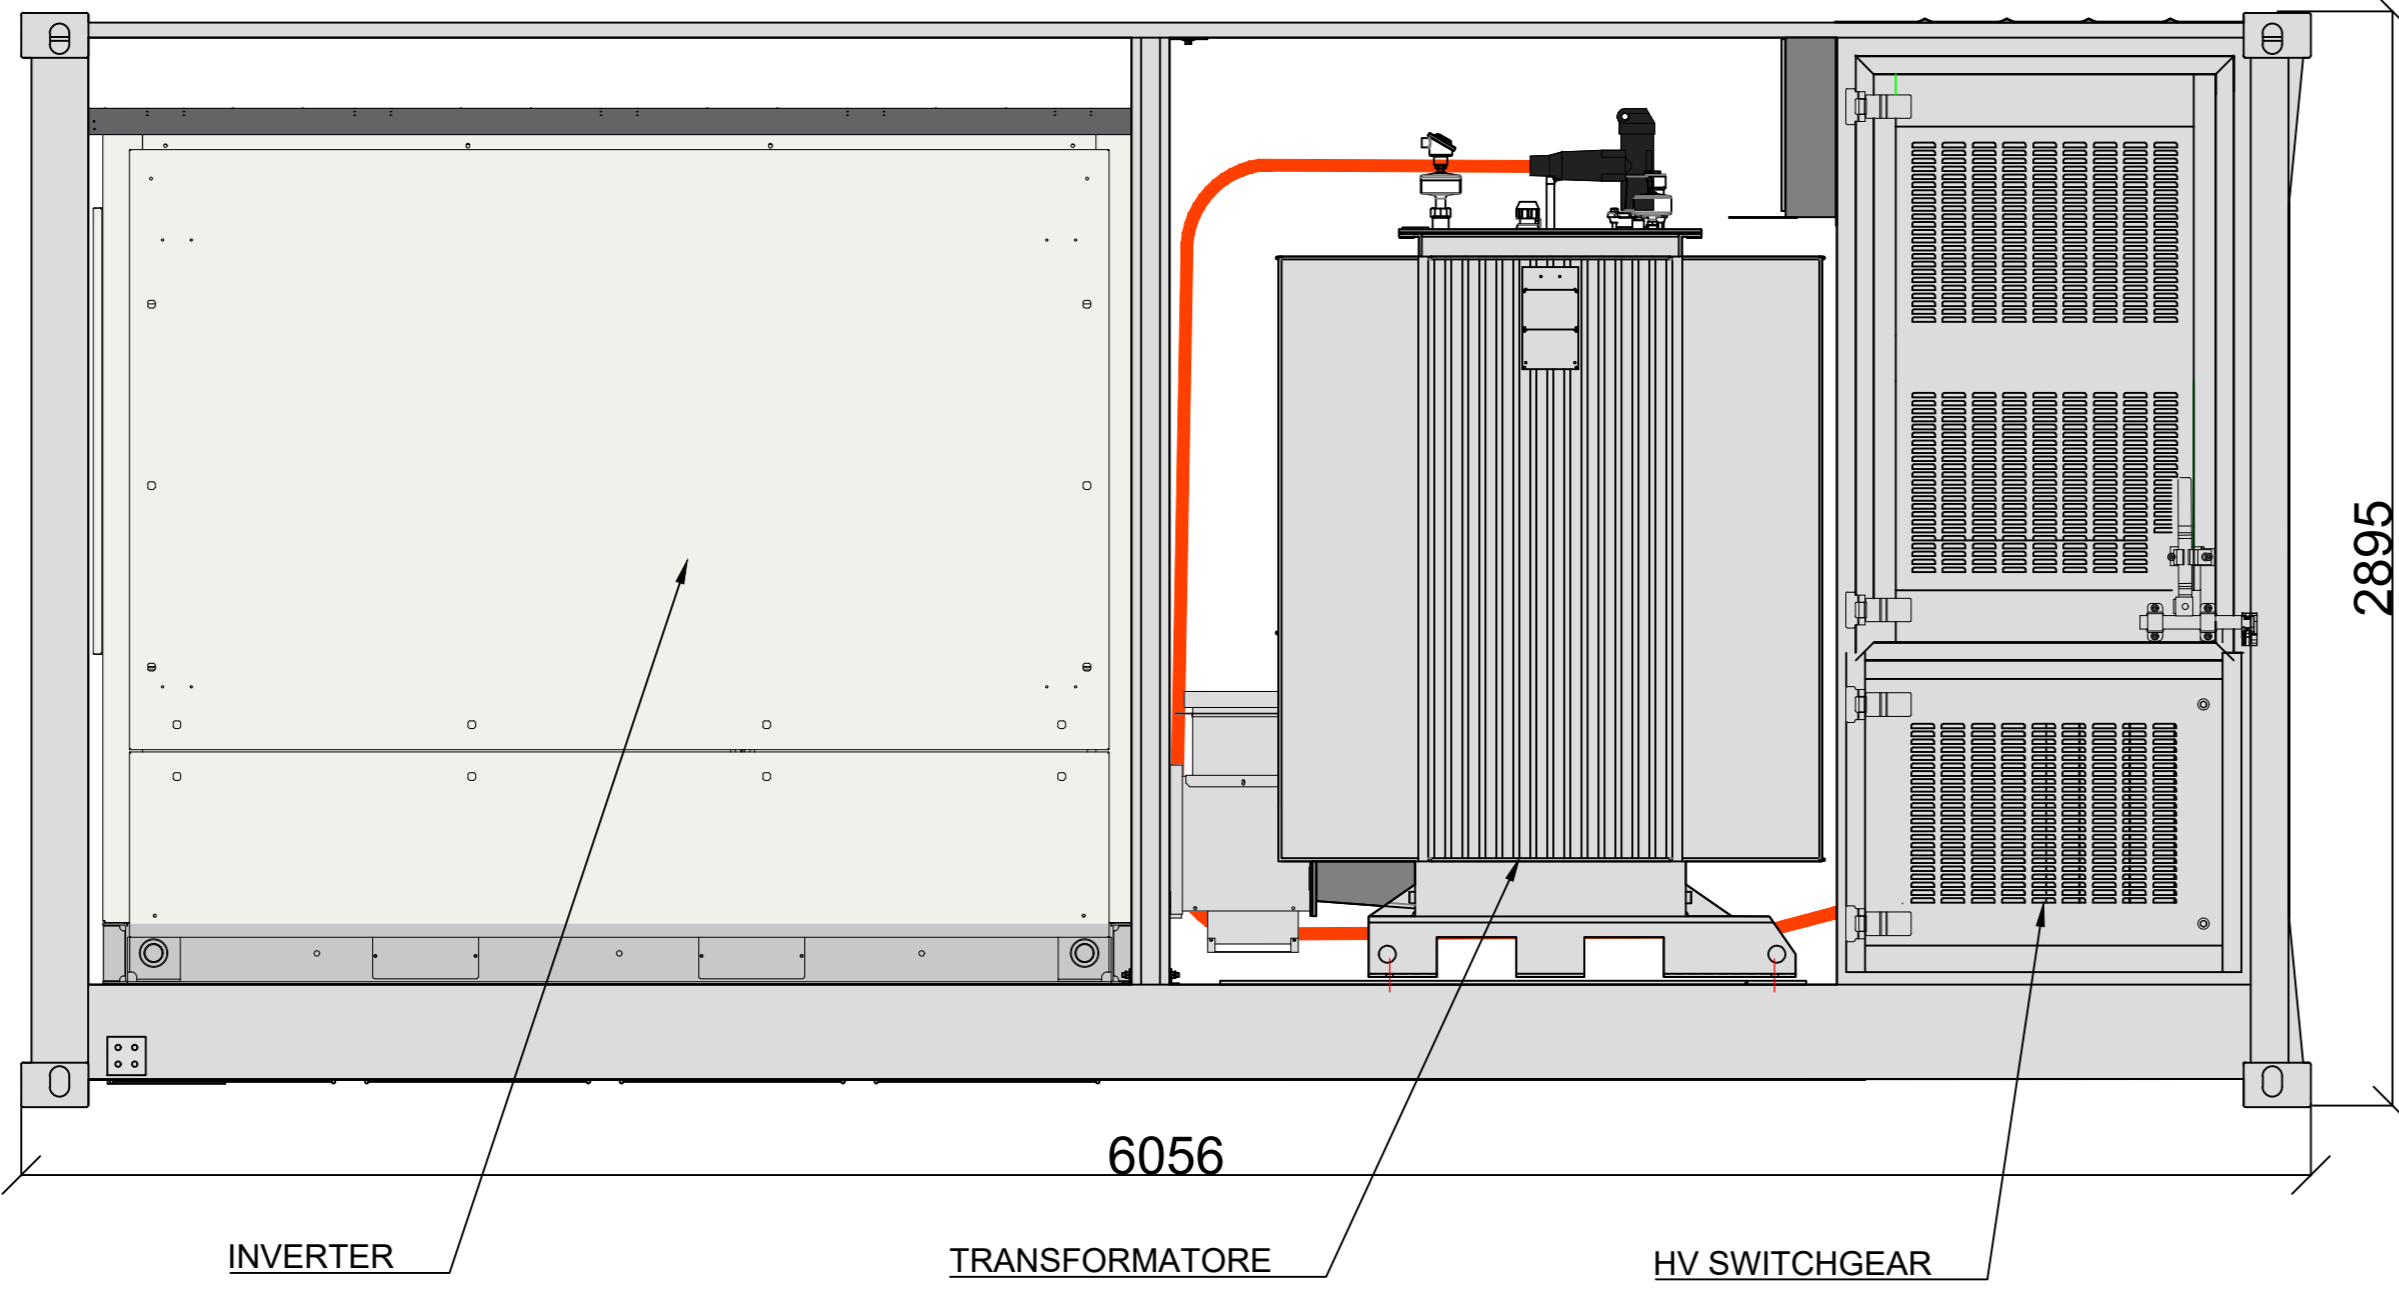


REAR VIEW

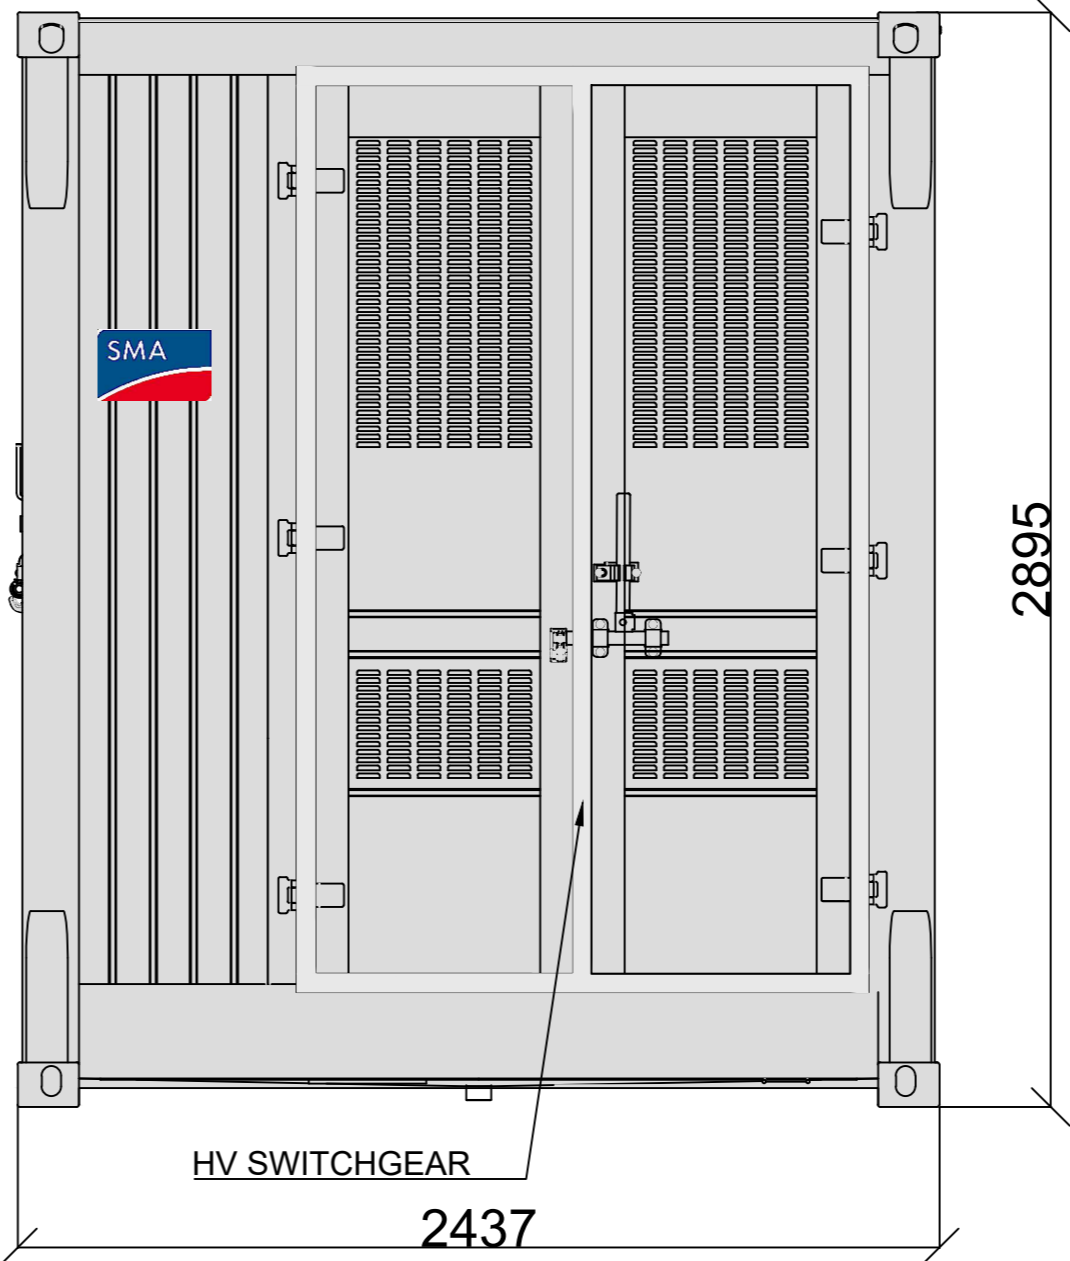



TOP VIEW

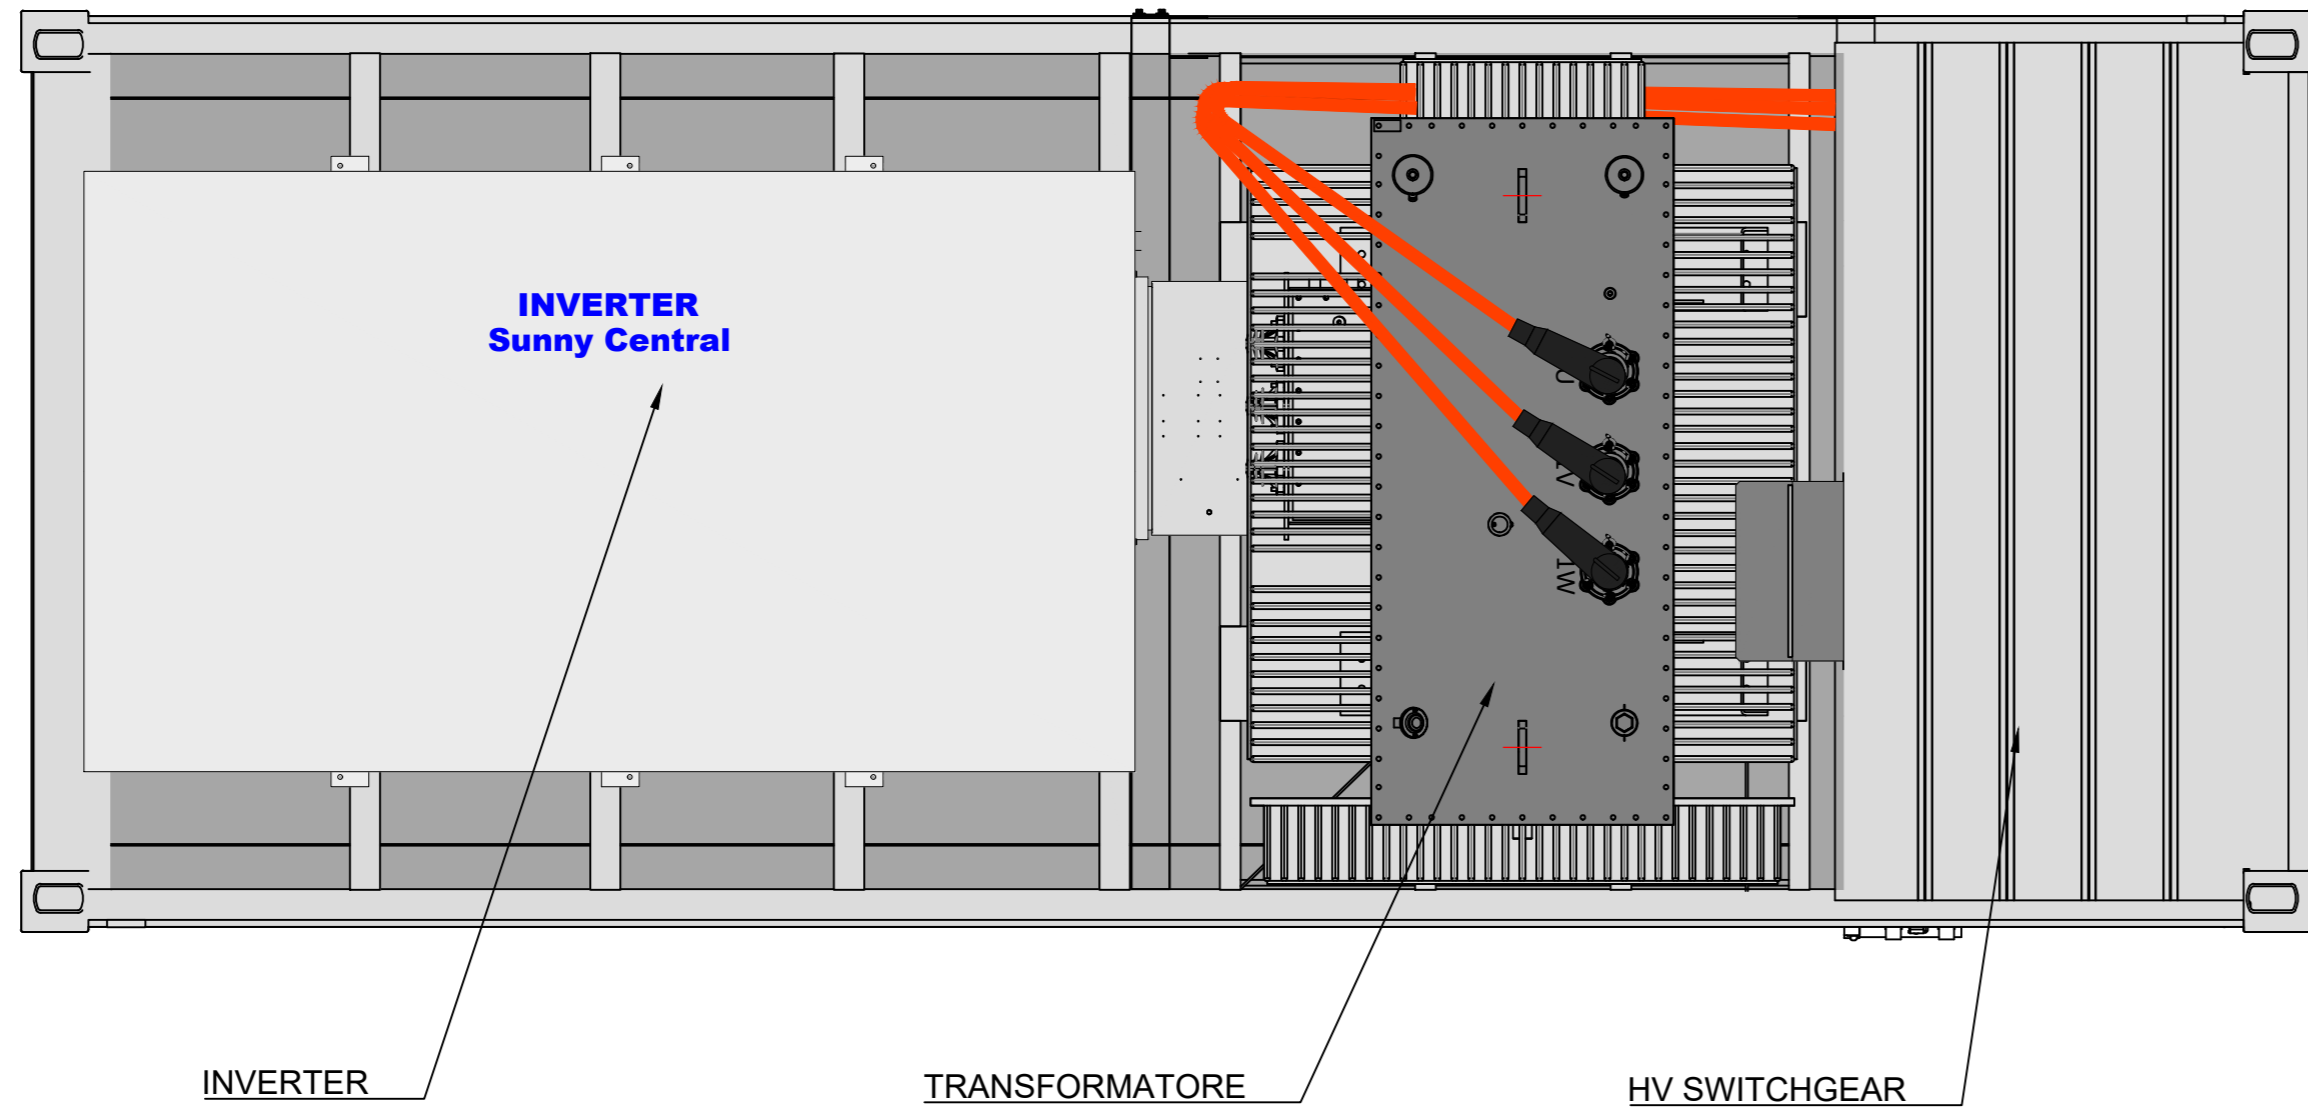

FRONT VIEW

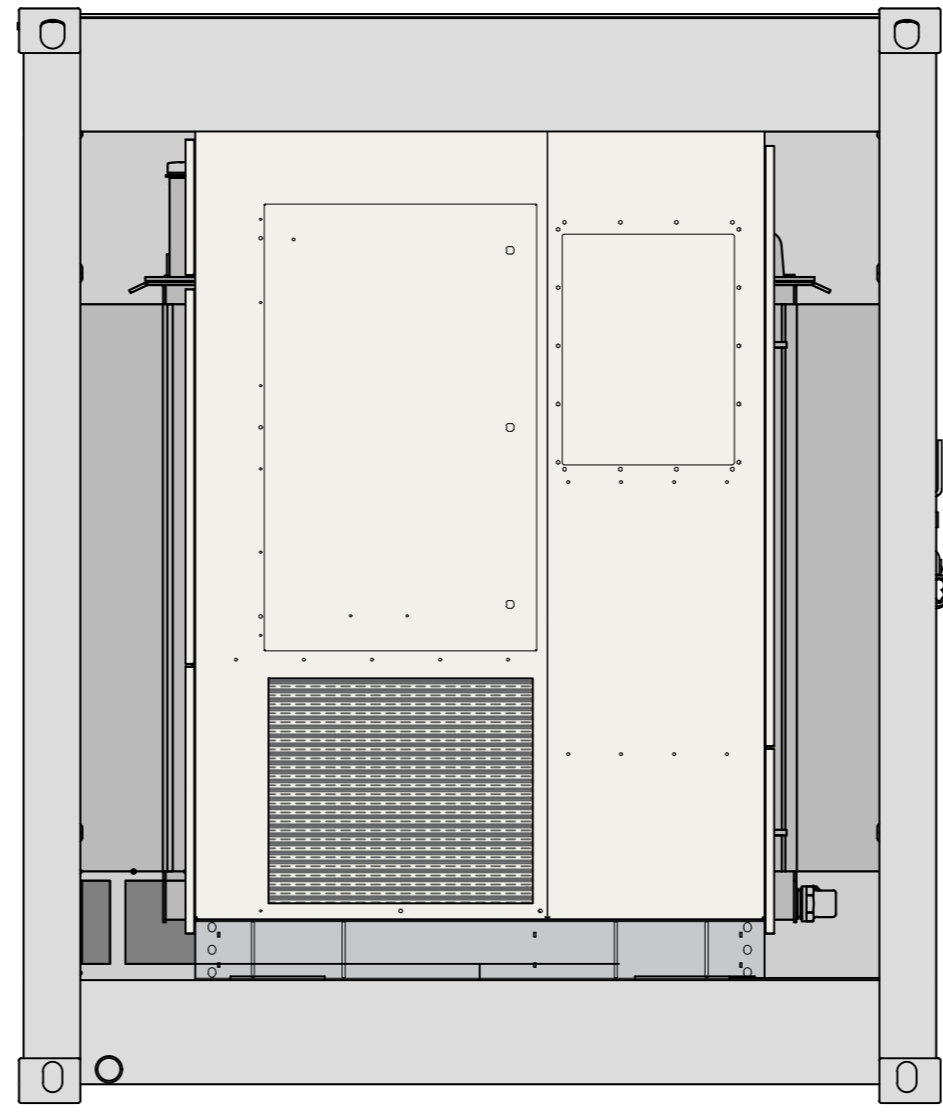

LEFT VIEW

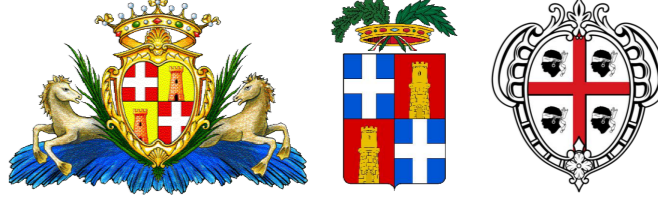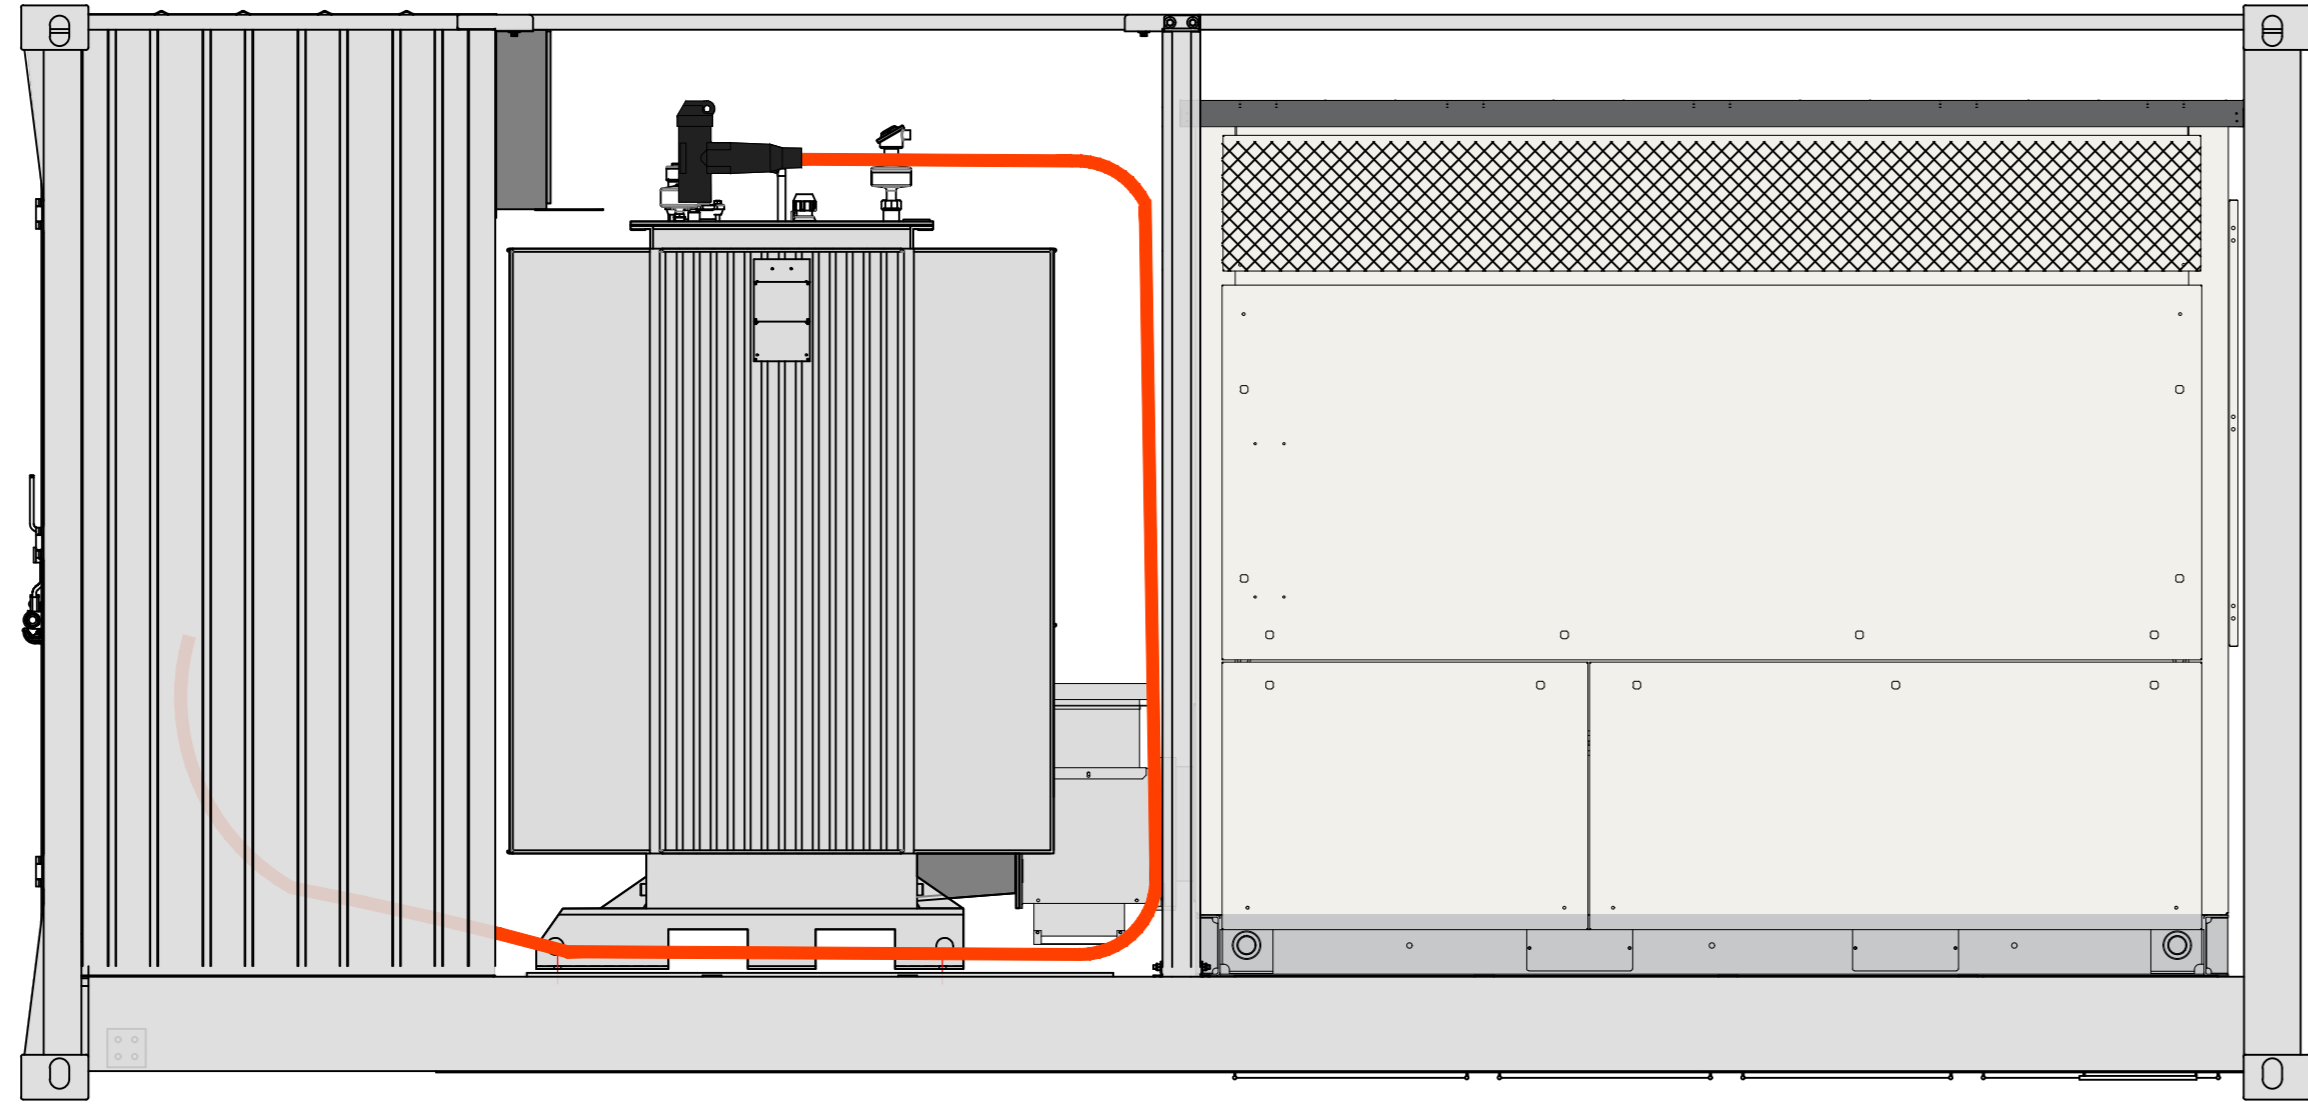

GED_115 - Sassari
 Comune: Sassari
 Provincia: Sassari
 Regione: Sardegna

Proponente:
SASSARI S.R.L.
 Via Zanile, 7
 20123 Milano (MI)
 P.Iva: 13130040960
 PEC: sassari@pec.it

Consulenza ambientale e progettazione:
ARCADIS Italia S.r.l.
 Via Monte Rosa, 93 | 20149 | Milano (MI)
 T: +39 02 82 46 46 | F: +39 02 80 42 13
 P.Iva: 0152177012
 info@arcadis.it | www.arcadis.com



Rev.	Data	Descrizione	Dis.	Contr.	App.
0	Mar 24	Progetto Definitivo	MA	SDA	SDA
Nome Progetto:			Codice documento:		
GED_115 - SASSARI			PRO_TAV_20		
Nome Documento:			Scala:		
-CAMPO PV - DISEGNO ARCHITETTONICO CABINA DI TRASFORMAZIONE AIBT			1:20		