



DETTAGLIO RECINZIONE


SCALA 1:25

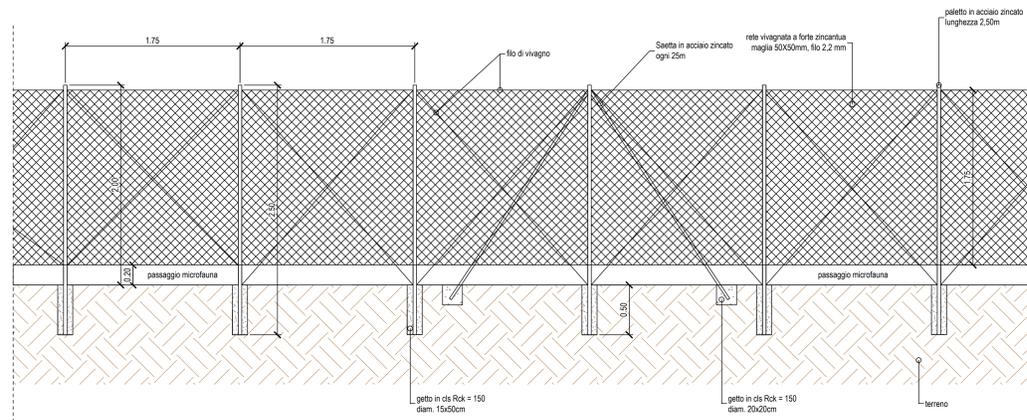


PALETTO IN ACCIAIO ZINCATO

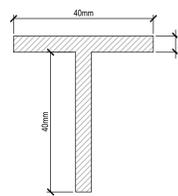


RETE RECINZIONE

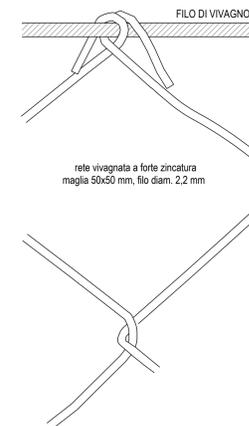



SAETTINA ACCIAIO ZINCATO

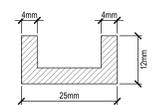


DETTAGLIO CANCELLO DI INGRESSO

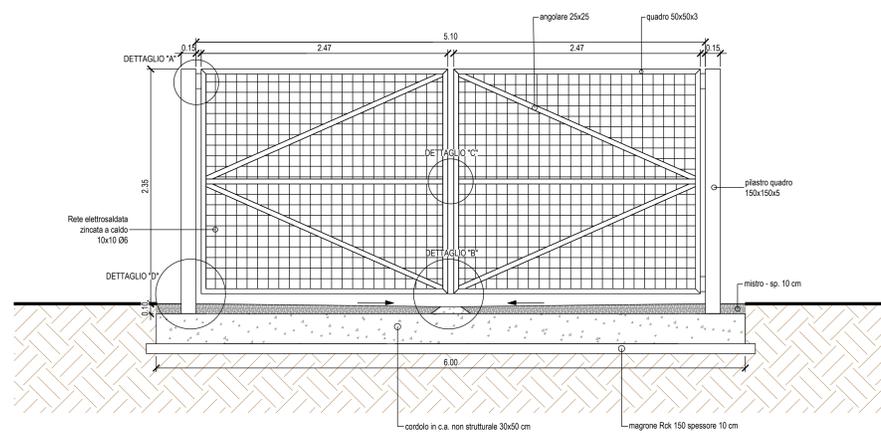


DETTAGLIO "A" SCALA 1:5

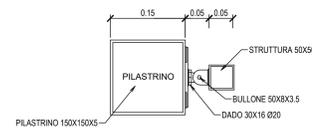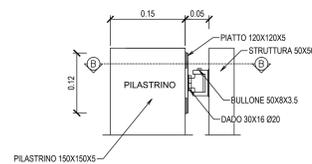


DETTAGLIO "B" SCALA 1:5

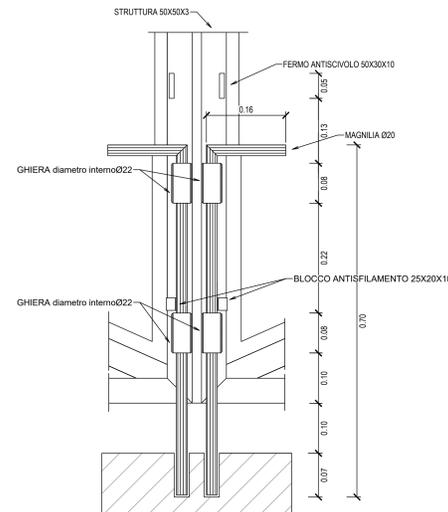

DETTAGLIO "D" SCALA 1:5

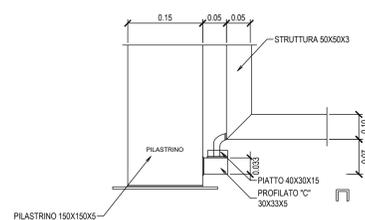

DETTAGLIO "C" SCALA 1:5

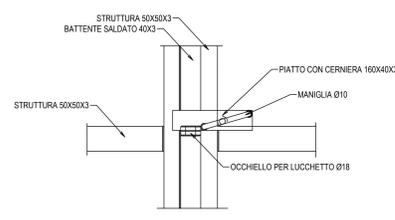

GED_115 - Sassari
Comune: Sassari
Provincia: Sassari
Regione: Sardegna

Proponente:
SASSARI S.R.L.
Via Zanile, 7
20123 Milano (MI)
P.Iva: 13130040960
PEC: sassari@pec.it

Consulenza ambientale e progettazione:
ARCADIS Italia S.r.l.
Via Monte Rosa, 93 | 20149 | Milano (MI)
T: +39 02 82 46 46 | F: +39 02 80 42 13
P.fax: 01521770212
info@arcadis.it | www.arcadis.com



Rev.	Data	Descrizione	Dis.	Contr.	App.
0	Mar 24	Progetto Definitivo	MA	SDA	SDA
Nome Progetto:			Codice documento:		
GED_115 - SASSARI			PRO_TAV_23		
Nome Documento:			Scala:		
Dettaglio della recinzione perimetrale			VARE		