



TIPOLOGIE DI POSA PER CAVIDOTTI CC INTERNI AL PARCO AGRIVOLTAICO

SEZIONE TIPO "2a"

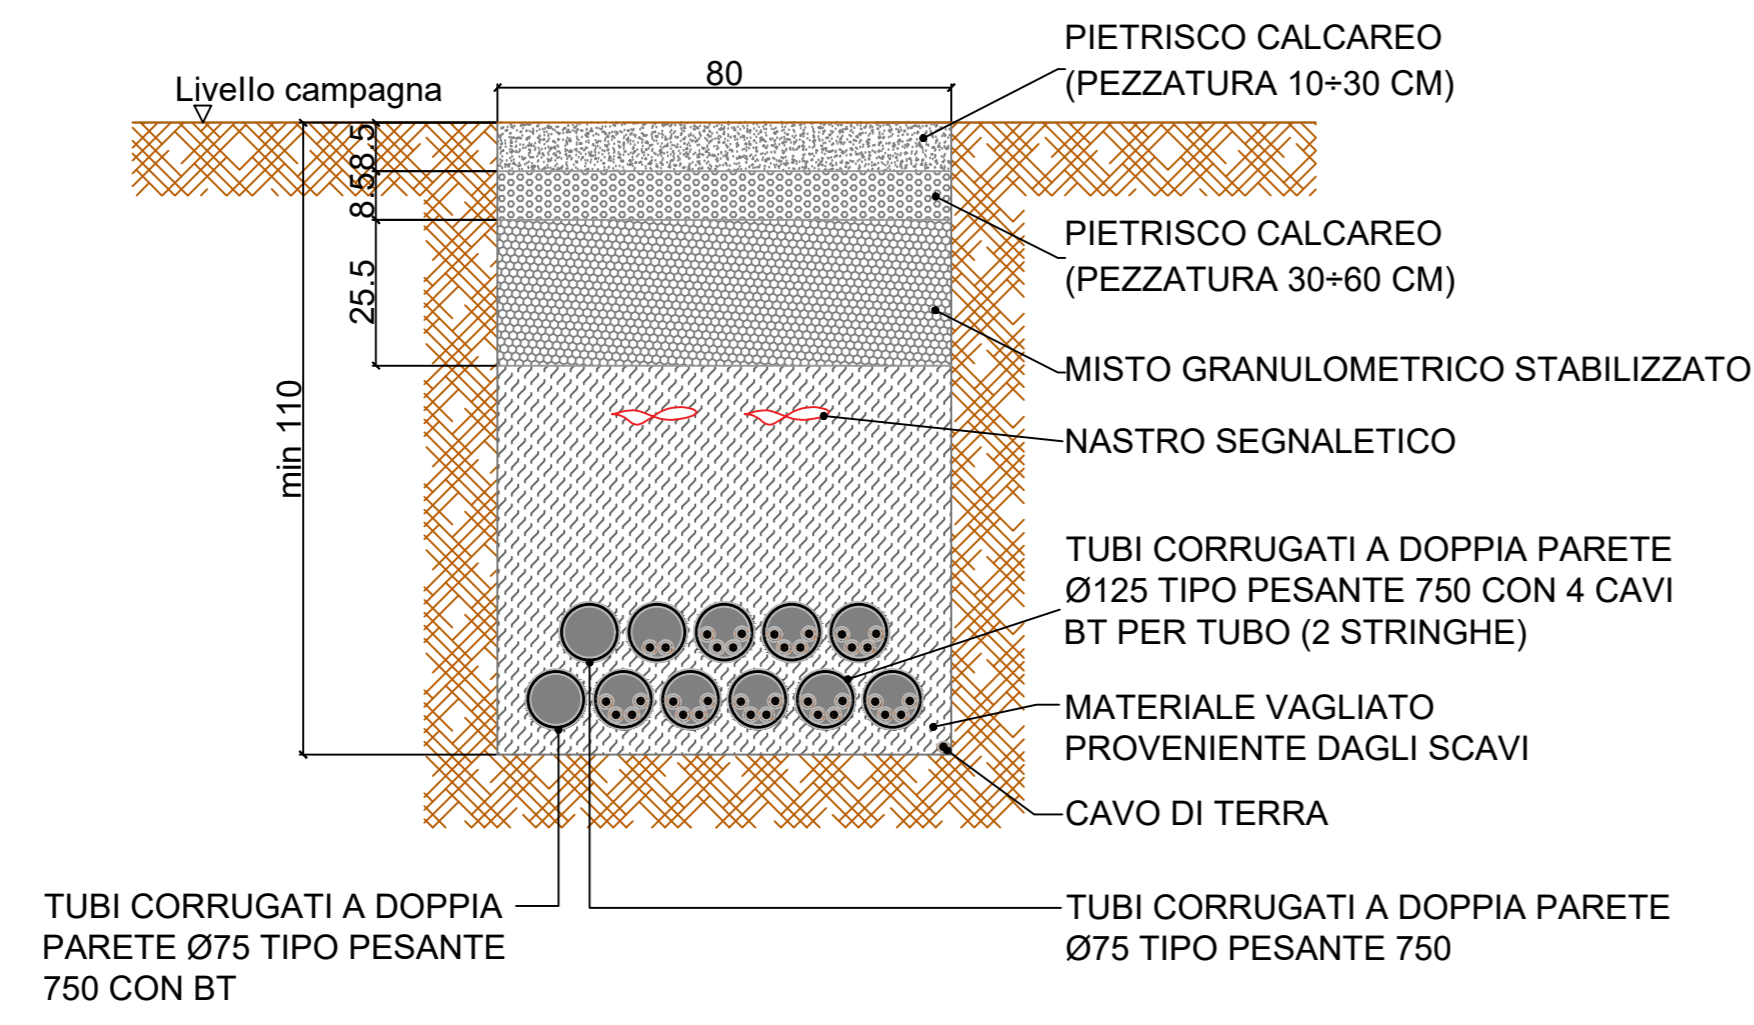


SEZIONE TIPO "2b"

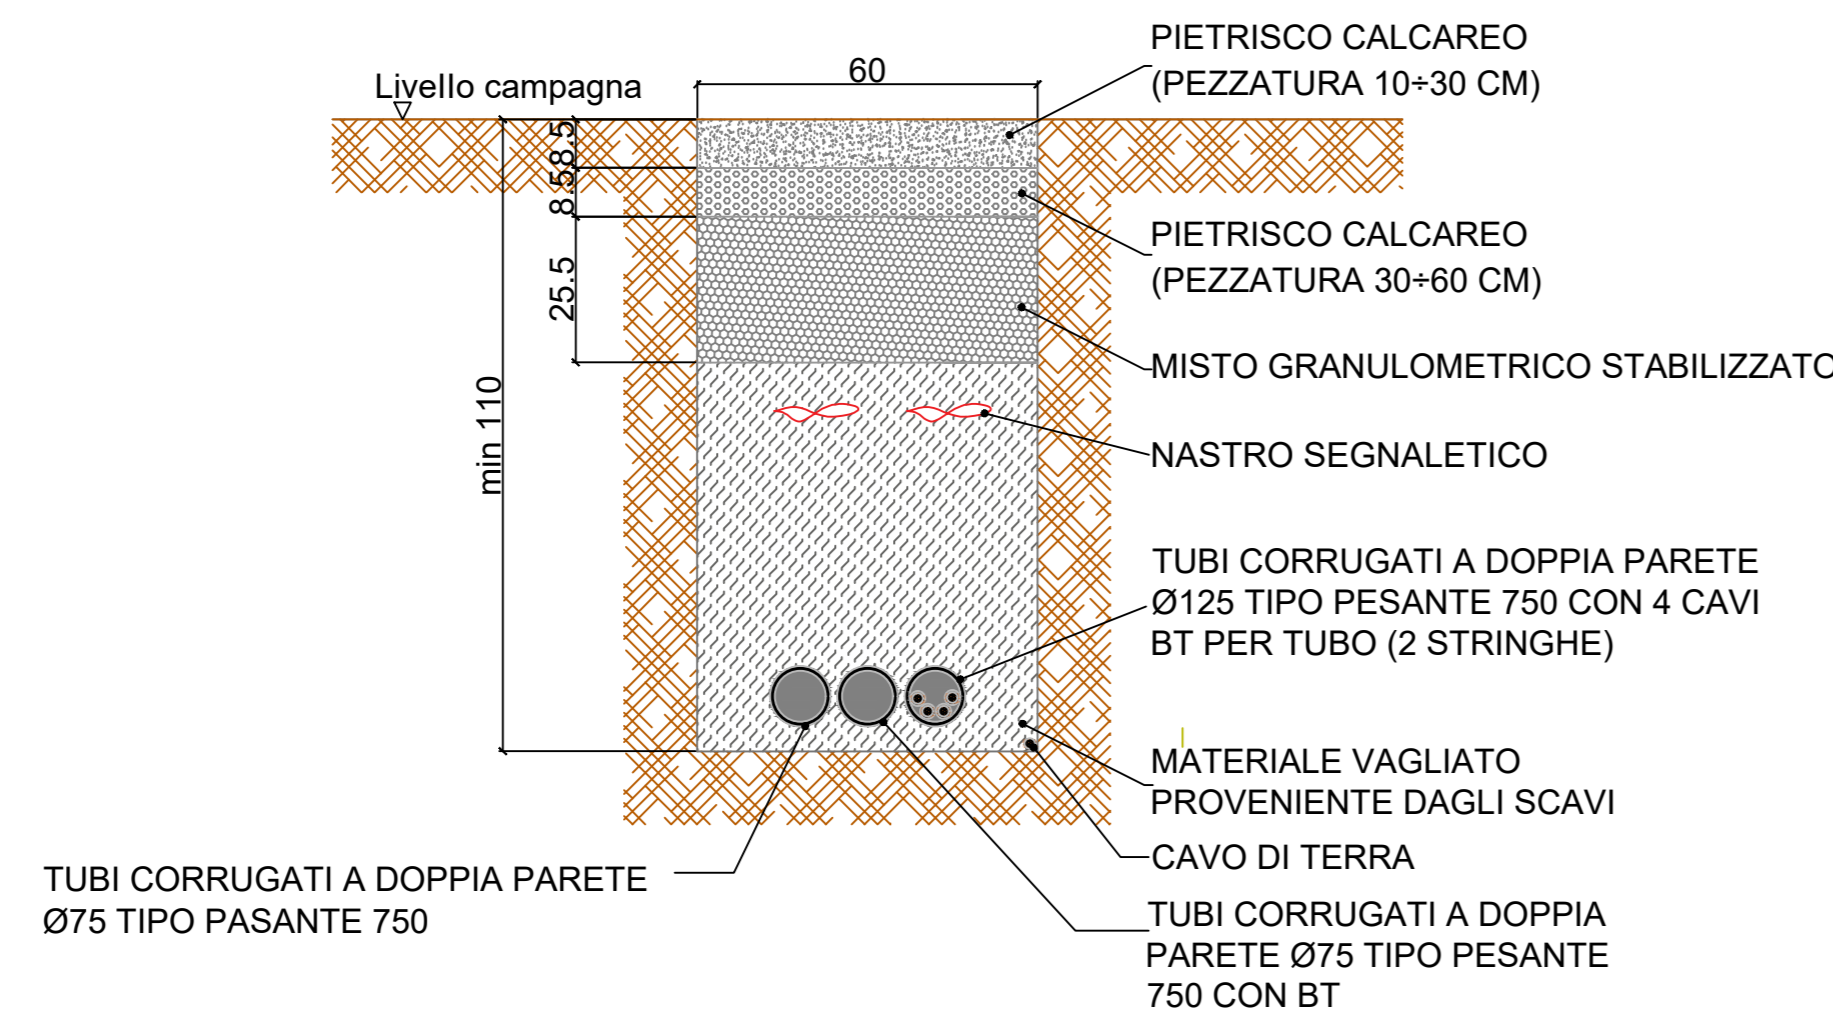


TIPOLOGIA DI RISOLUZIONE INTERFERENZA CAVO CC E AC

TIPOLOGIA INTERFERENZA AC-CC1

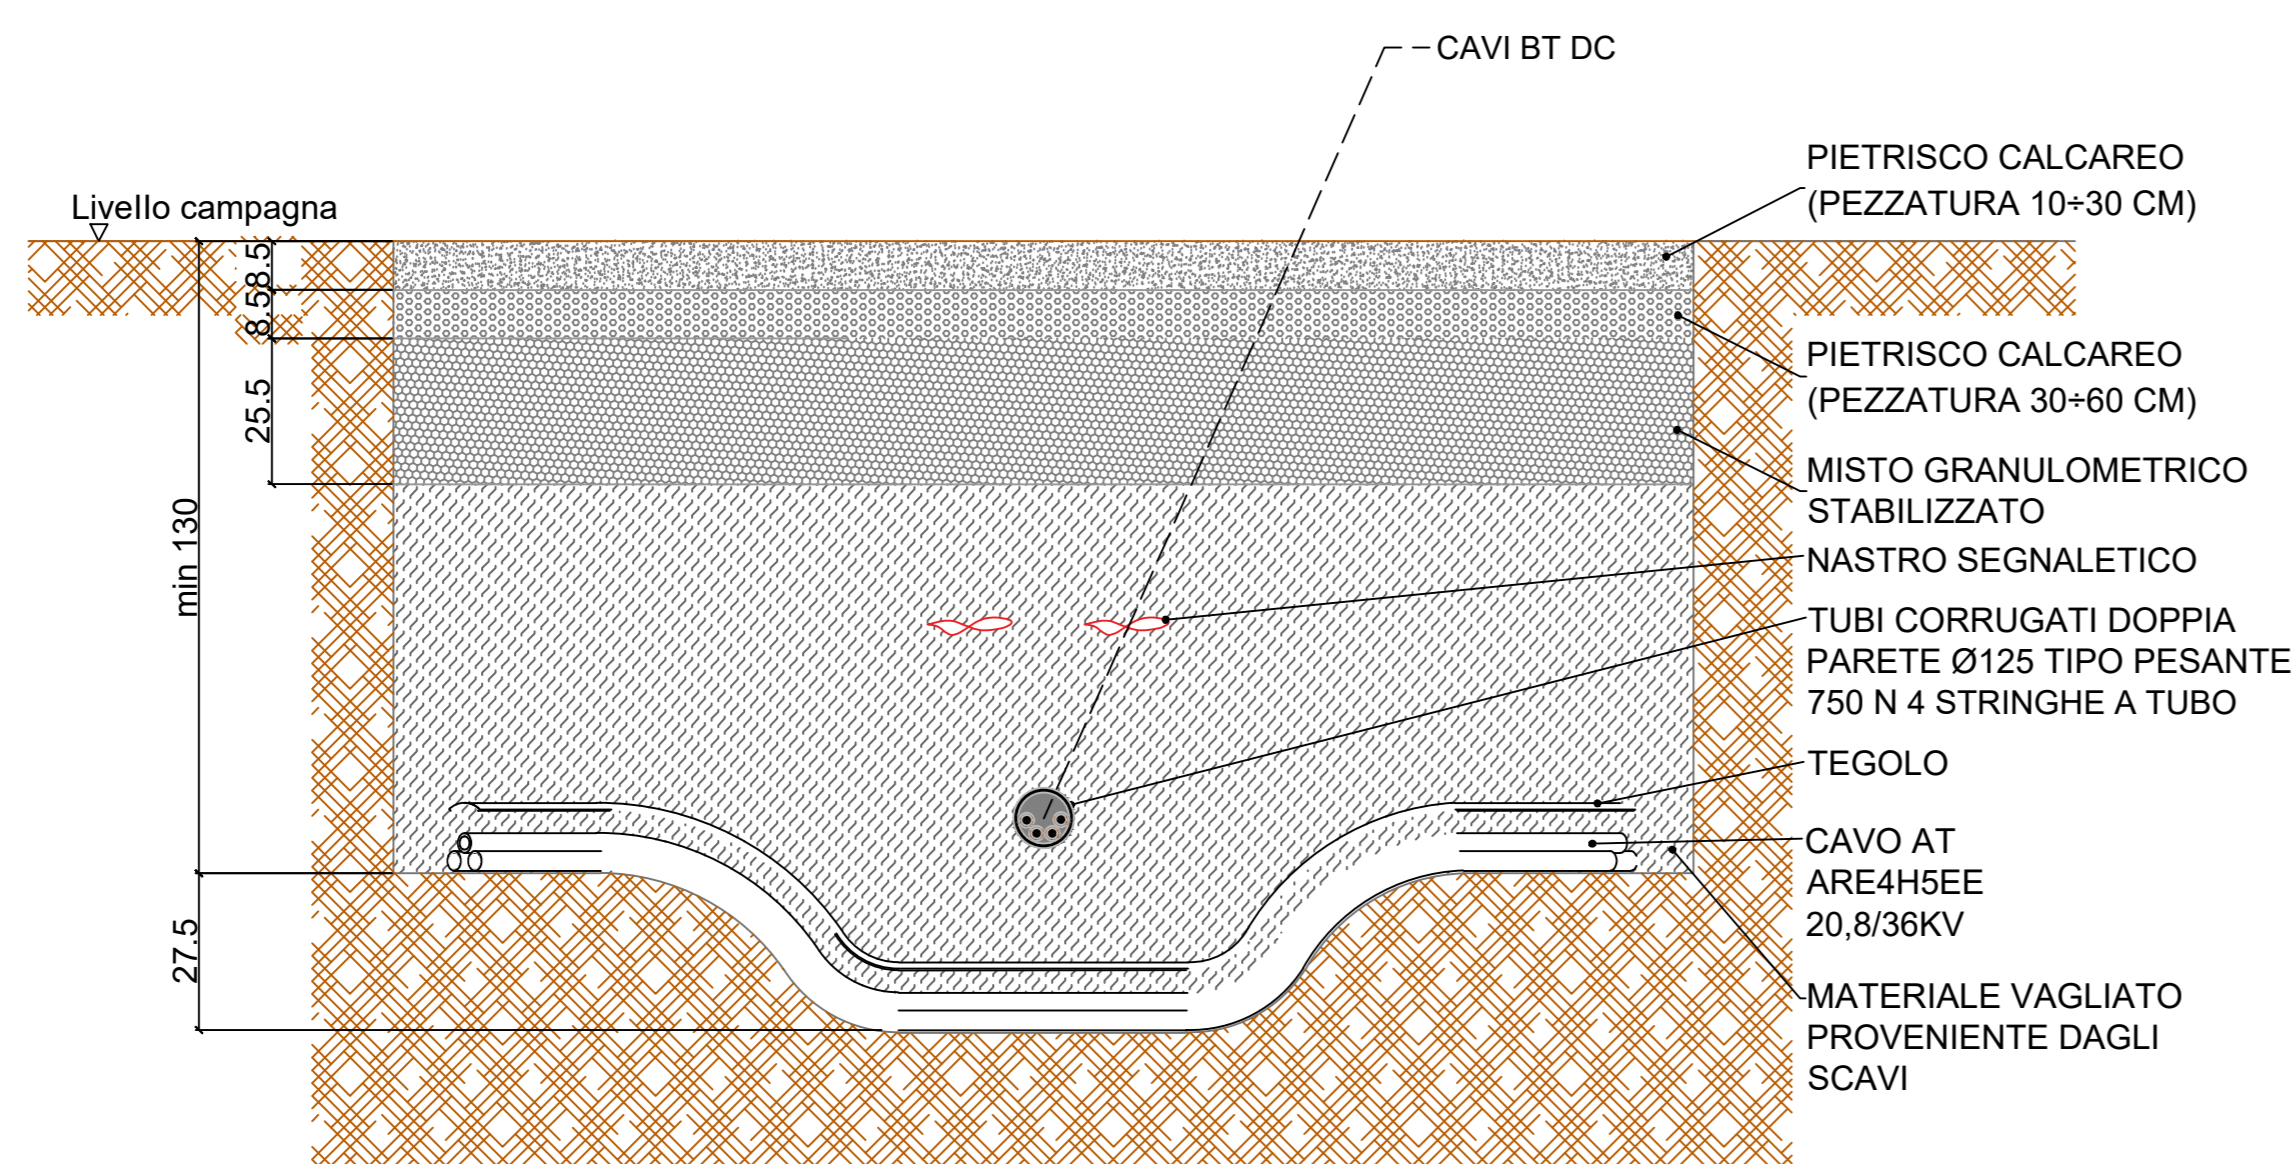


TIPOLOGIA INTERFERENZA AC-CC 1

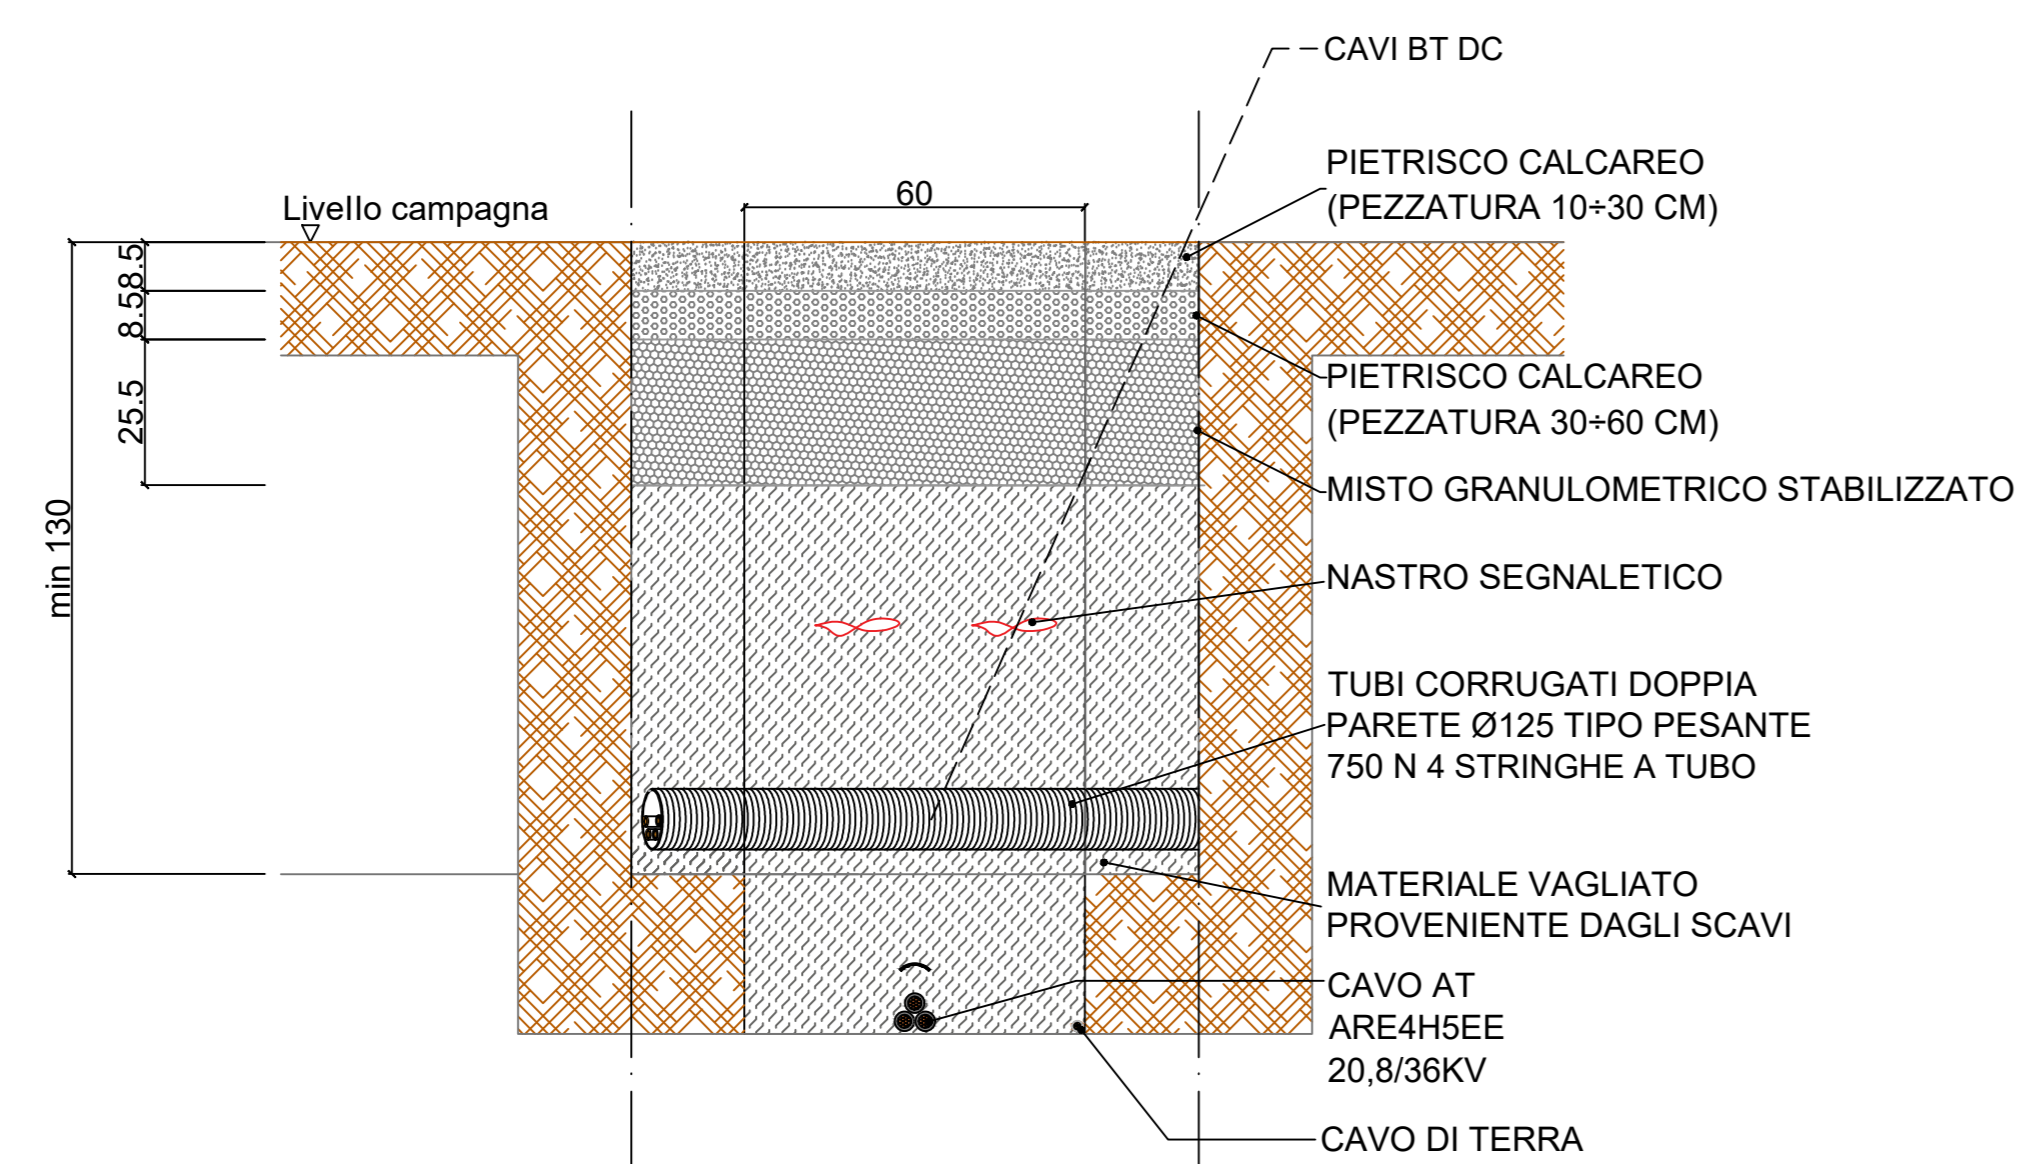


TIPOLOGIE DI POSA PER CAVIDOTTI AC INTERNI AL PARCO AGRIVOLTAICO


SEZIONE TIPO A

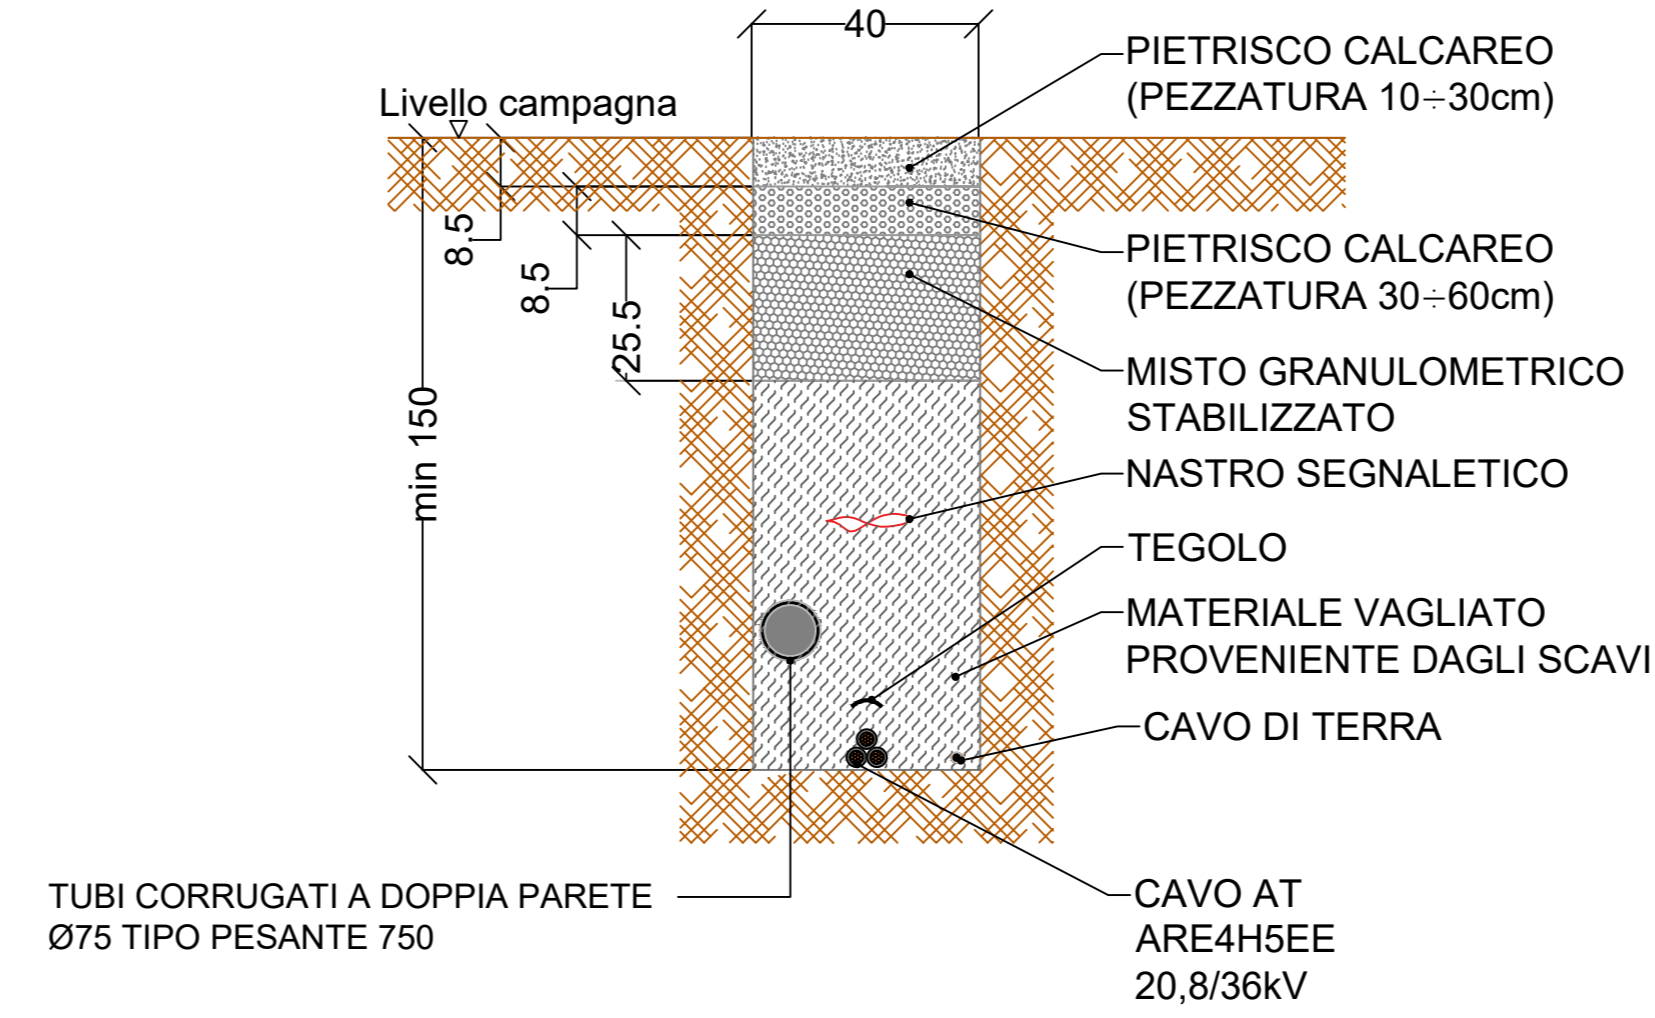



SEZIONE TIPO B

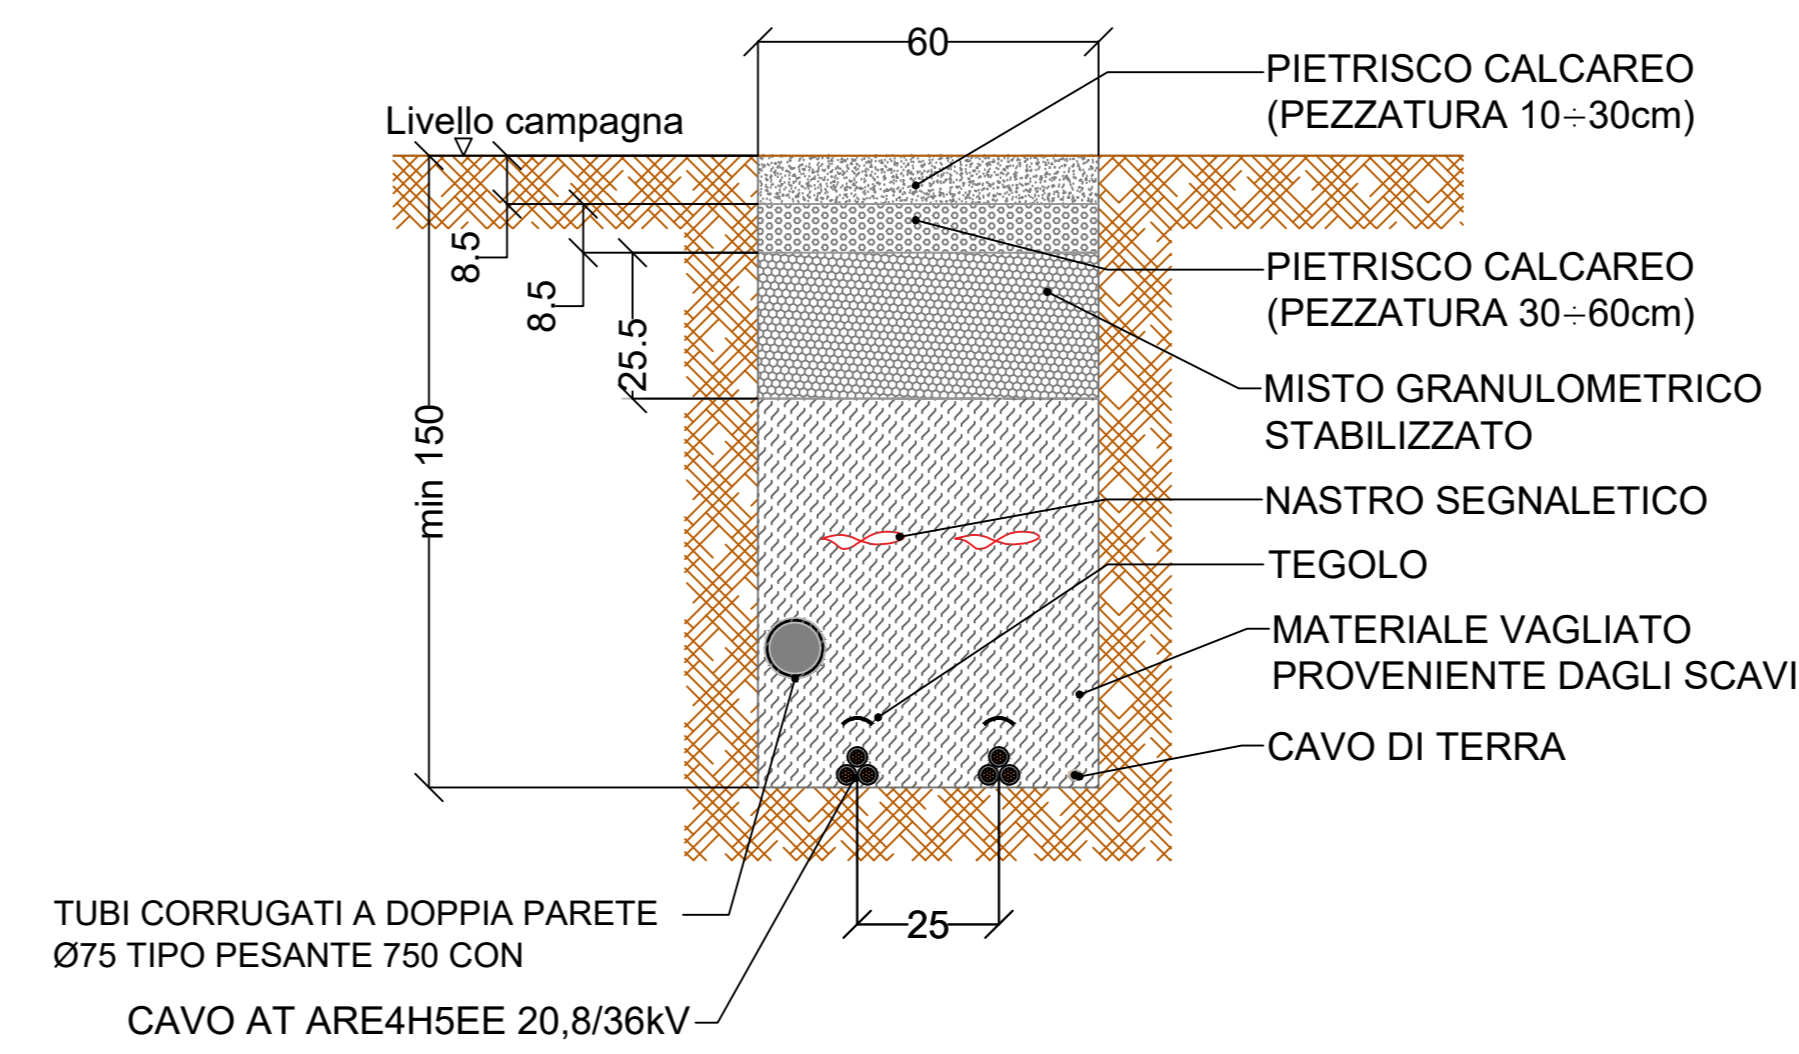

SEZIONE TIPO C

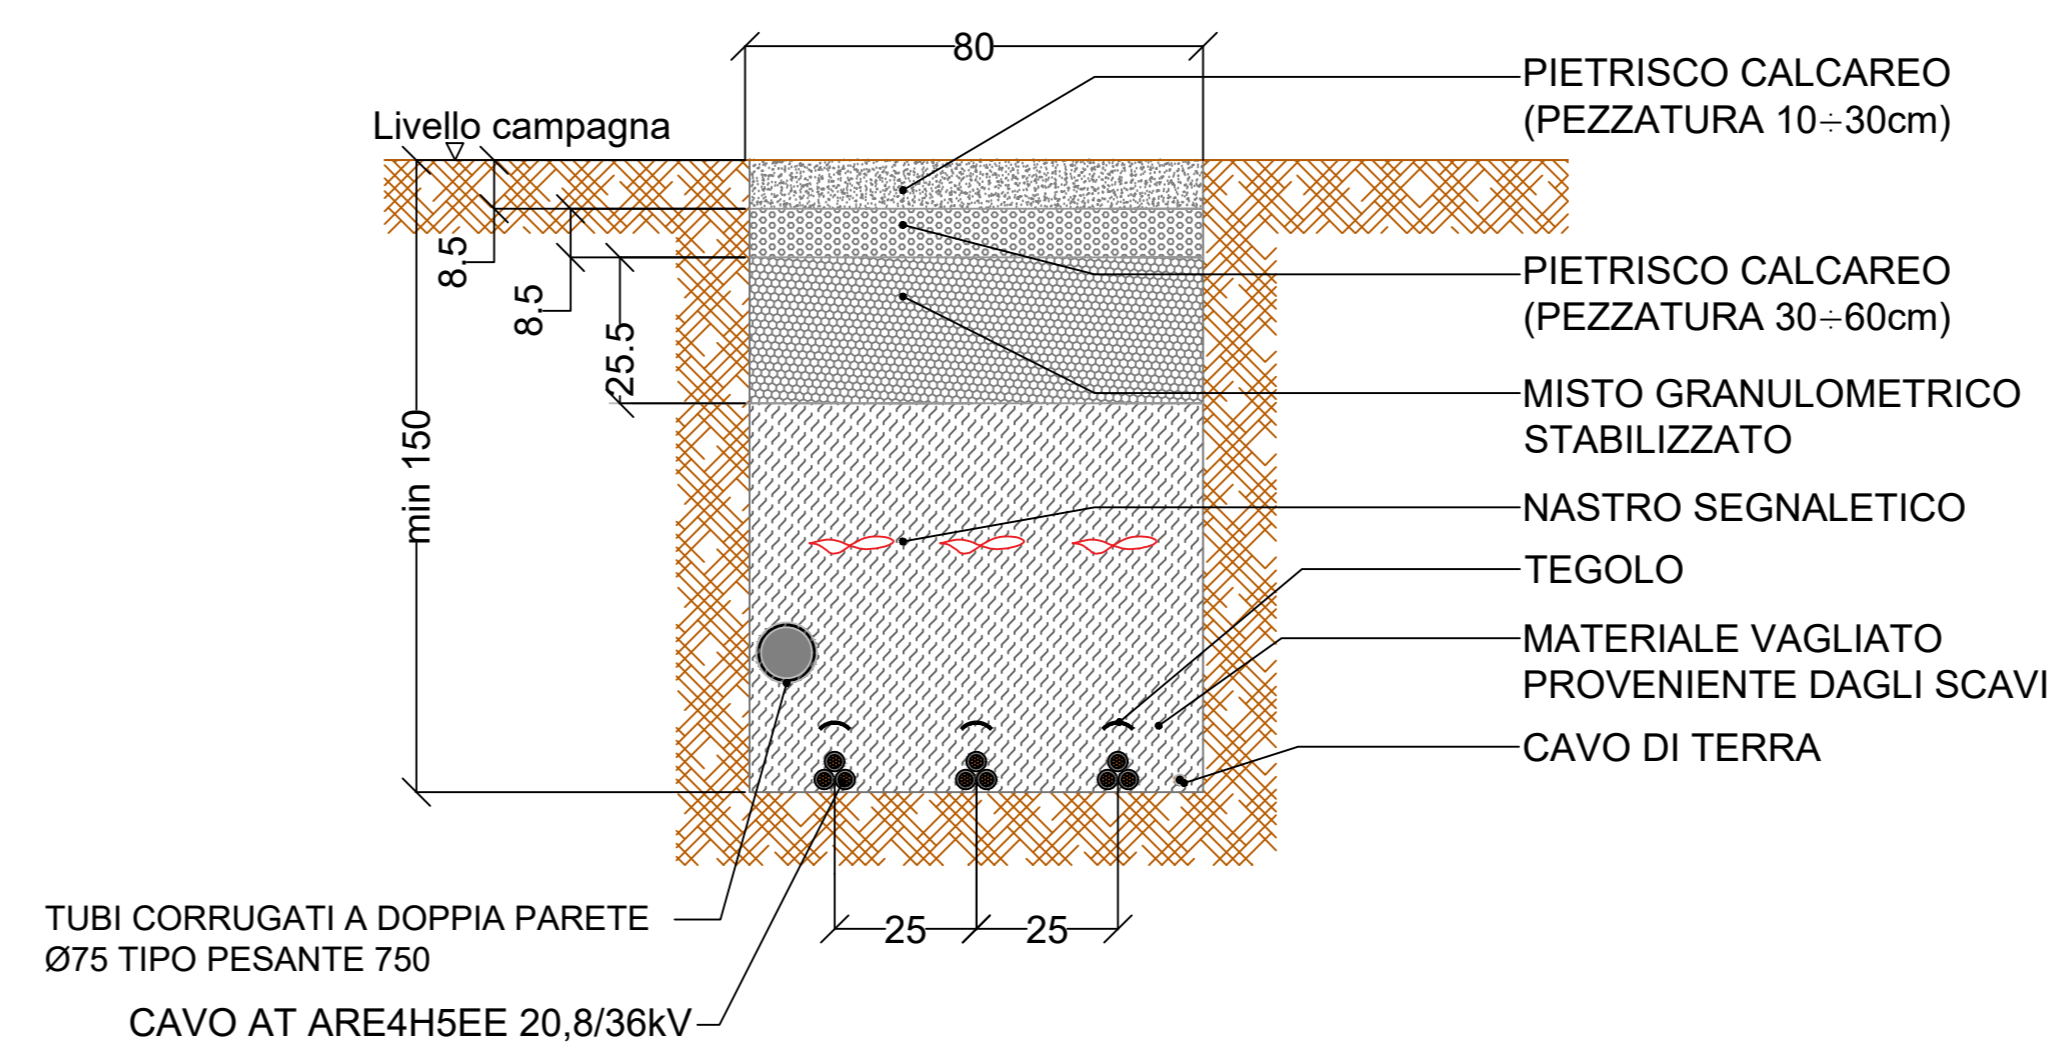

SEZIONE TIPO D

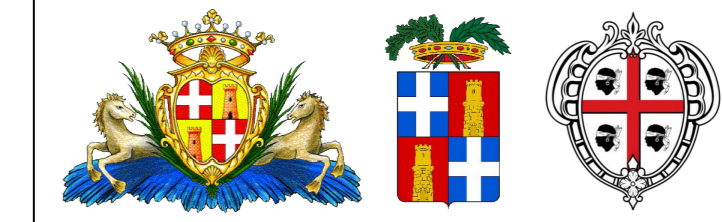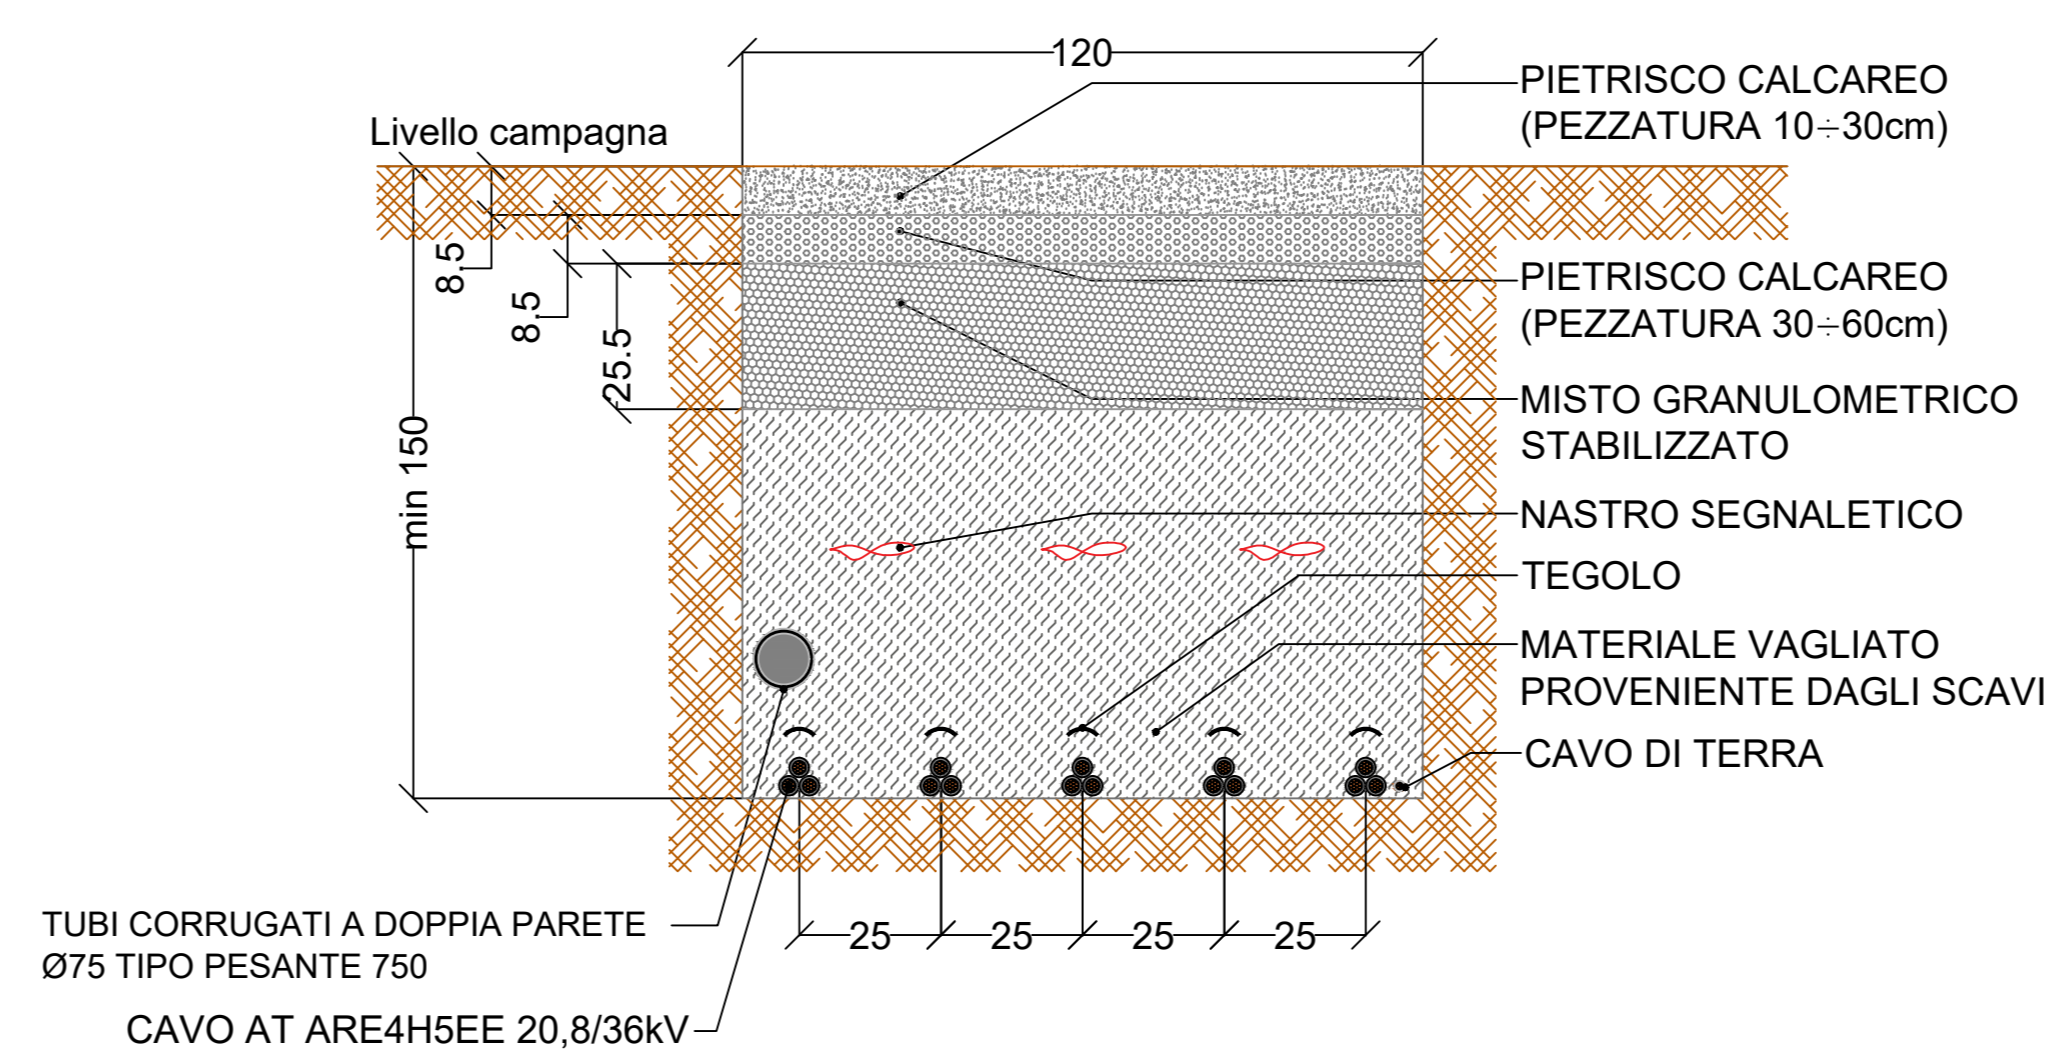

GED_115 - Sassari
Comune: Sassari
Provincia: Sassari
Regione: Sardegna

Proponente:
SASSARI S.R.L.
Via Zanile, 7
20123 Milano (MI)
P.Iva: 13130040962
PEC: sassarisrl@pec.it

Consulenza ambientale e progettazione:
ARCADIS Italia S.r.l.
Via Monte Rosa, 93 | 20149 | Milano (MI)
T: +39 02 80 46 46 1 | F: +39 02 80 46 13
P.fax: 01521770212
info@arcadis.it | www.arcadis.com



Rev.	Data	Descrizione	Dis.	Contr.	App.
0	Mar.24	Progetto Definitivo	MA	SDA	SDA
Nome Progetto:			Codice documento:		
GED_115 - SASSARI			PRO_TAV_26		
Nome Documento:			Scala:		
CAVIDOTTI - SEZIONI DI SCAVO E IPICI DI POSA			NON IN SCALA		