





PROGETTO DEL VERDE - UBICAZIONE DEL SITO CON FASCIA DI MITIGAZIONE PERIMETRALE - SIEPE

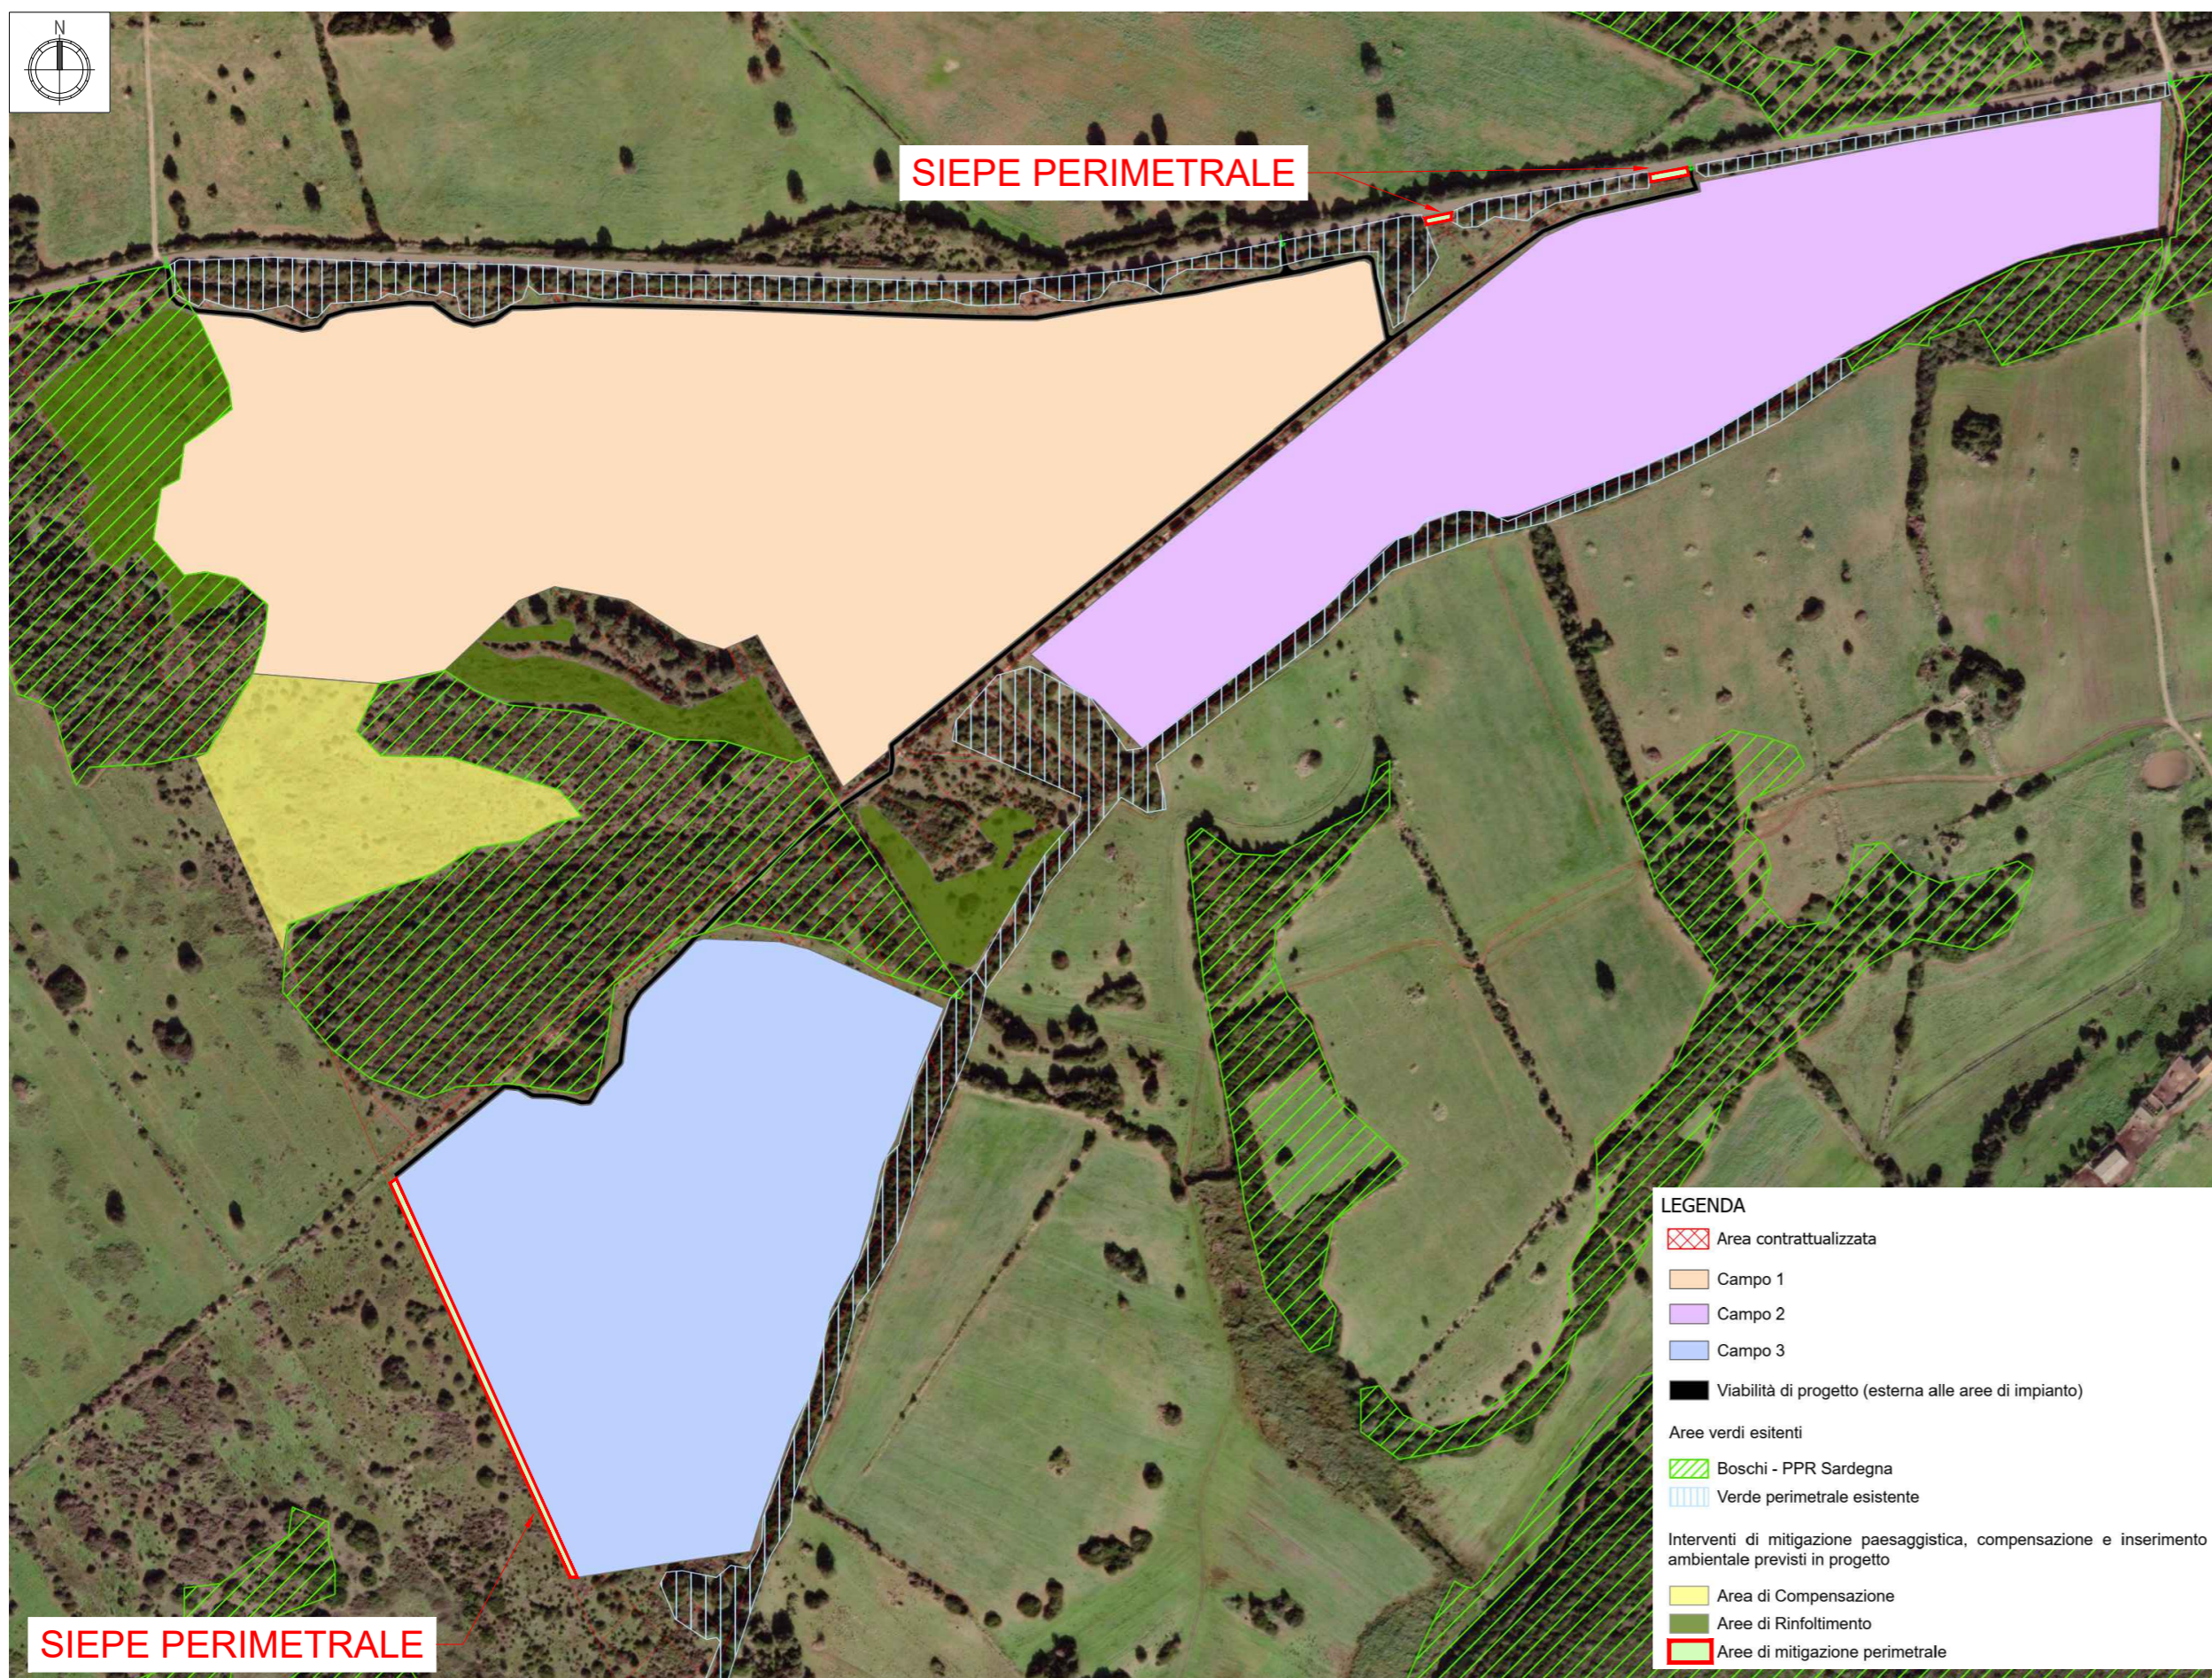

PROGETTO DEL VERDE - SESTO DI IMPIANTO

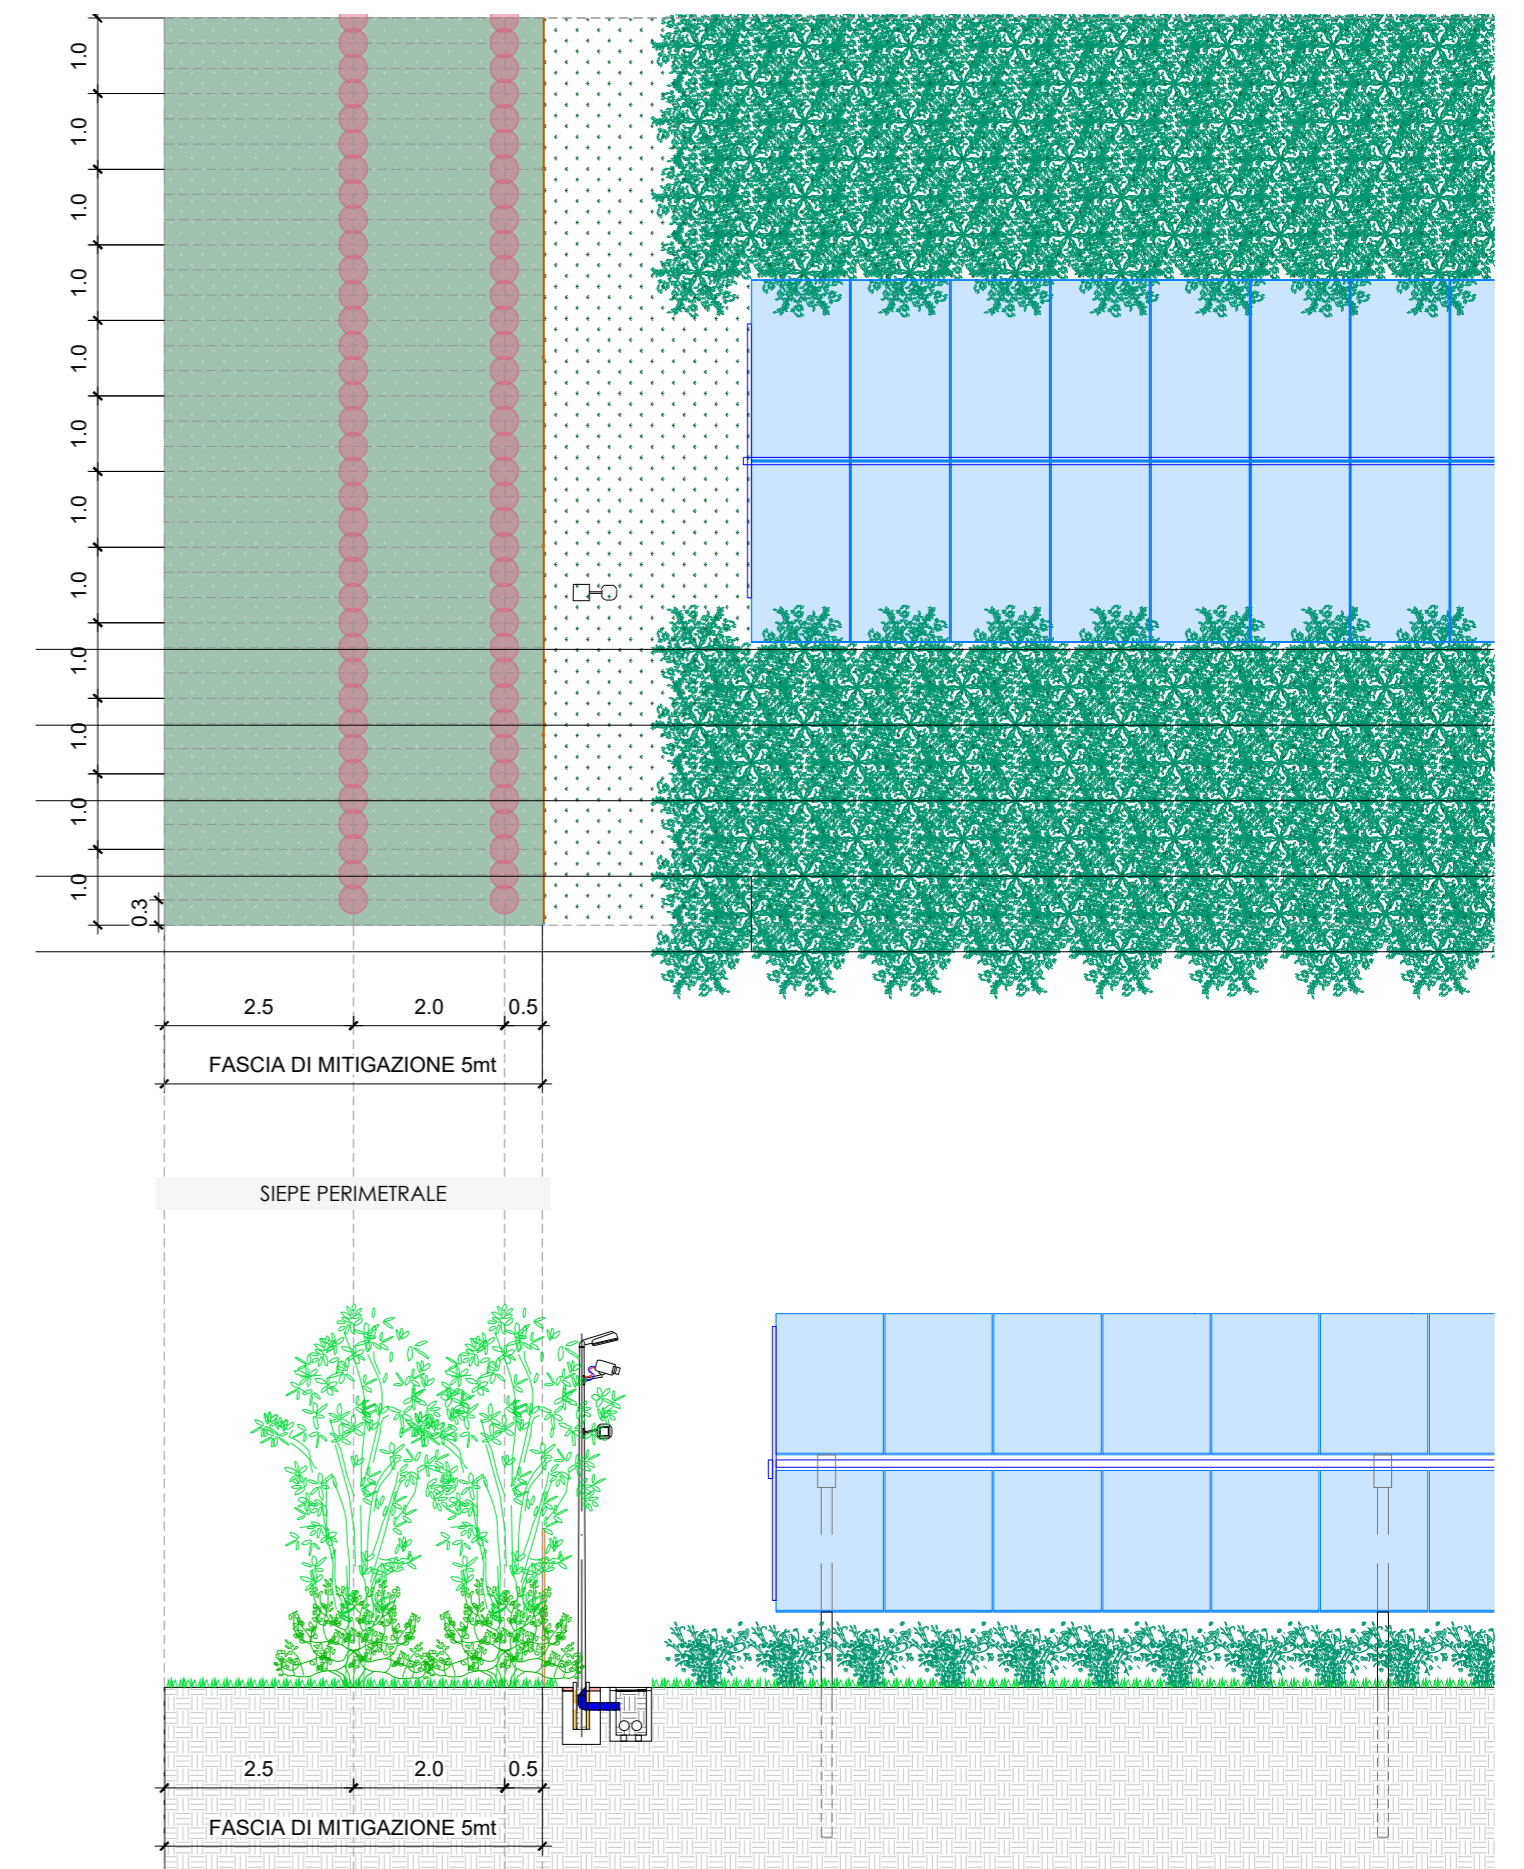

PROGETTO DEL VERDE - ABACO DELLA VEGETAZIONE: Specie Arbustive

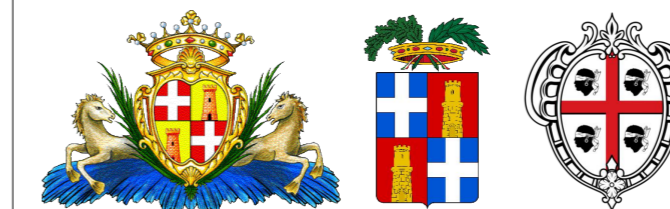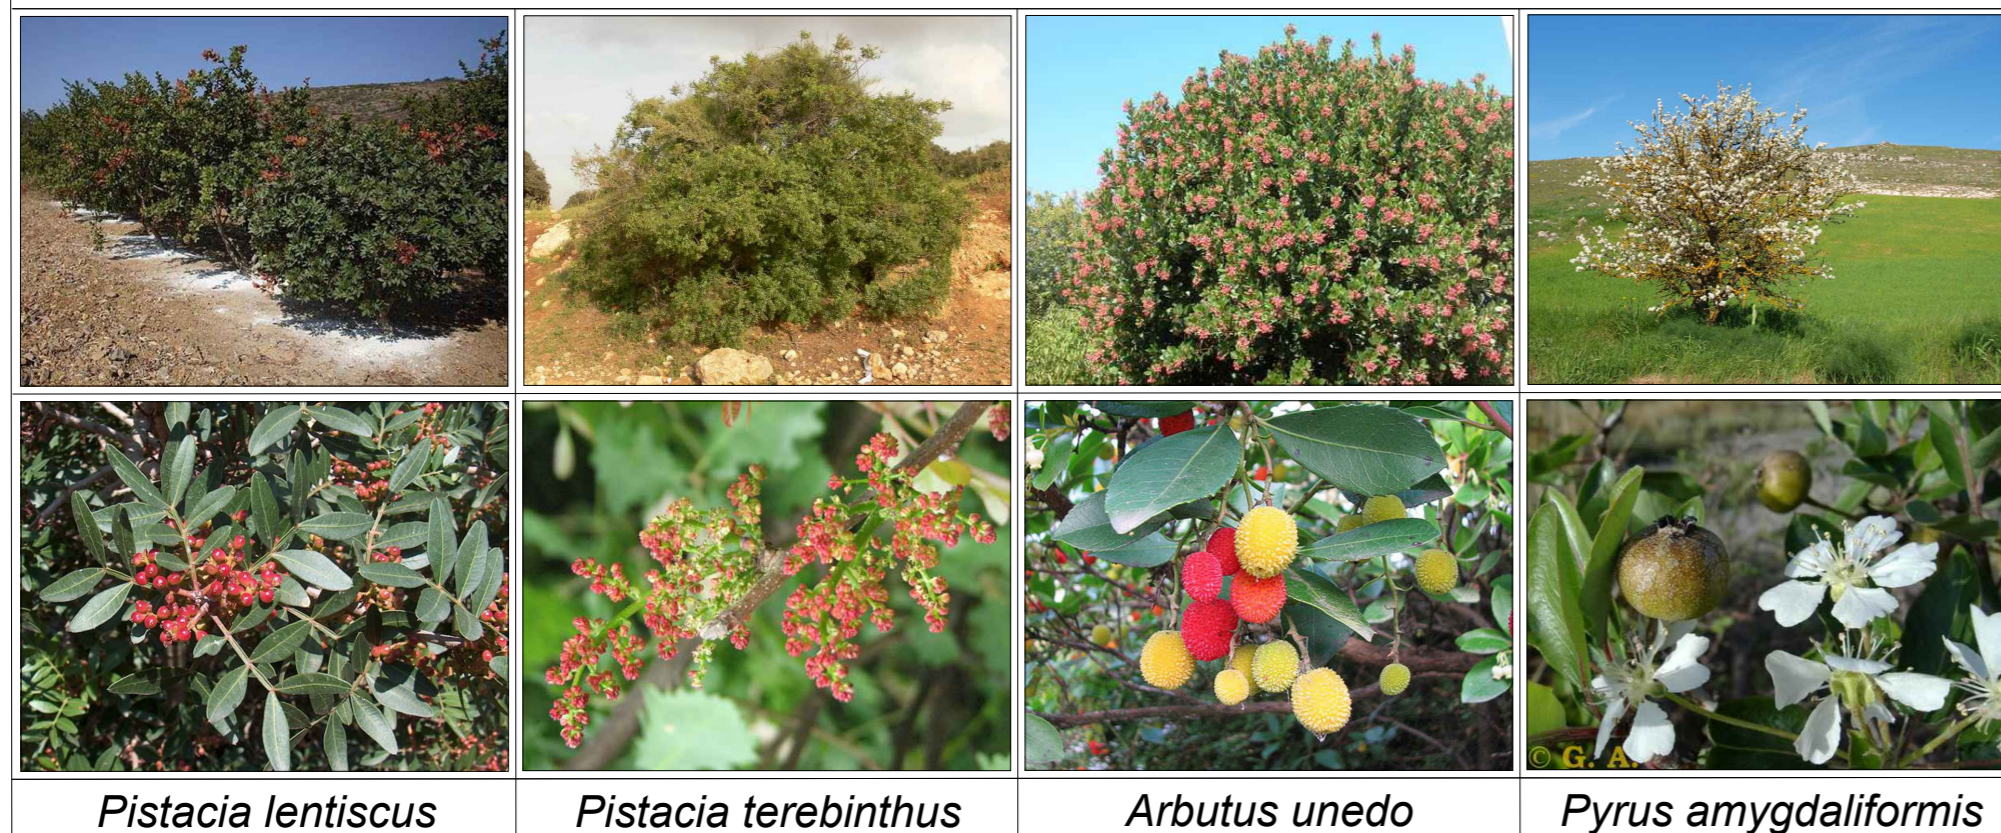

GED_115 - Sassari
 Comune: Sassari
 Provincia: Sassari
 Regione: Sardegna

Proponente:

SASSARI S.R.L.
 Via Dante, 7
 20123 Milano (MI)
 P.Iva: 13130040960
 PEC: sassarisrl@pec.it

Consulenza ambientale e progettazione:

ARCADIS Italia S.r.l.
 Via Monte Rosa, 93 | 20149 | Milano (MI)
 T. +39 02 00 62 46 65 | F. +39 02 80 42 13
 P.Iva: 01521770212
 info@arcadis.it | www.arcadis.com



Rev.	Data	Descrizione	Dis.	Contr.	App.
0	Mar.24	Progetto Definitivo	MST	FPA	LBE
Nome Progetto : GED_115 - SASSARI			Codice documento: PRO_TAV_29		
Nome Documento : Progetto in pianta e in sezione della fascia di mitigazione perimetrale			Scala: n/a		