


- LEGENDA**
- Area Contrattualizzata
 - Recinzione impianto
 - Cavidotto di collegamento
 - Stazione RTN Olmedo 380-150-36kV
 - Interferenze
- Vincoli tecnologici
- Condotta idrica - CTR
 - Prolunghe interrato di scarico Condotta Truncu Reale-Tottubella
 - ▨ Boschi - PPR Sardegna

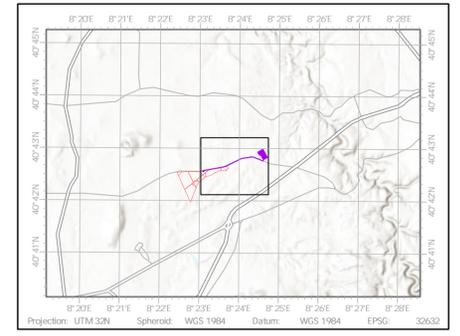

G ED_115 - SA SSARI
 Comune: Sassari
 Provincia: Sassari (SS)
 Regione: Sardegna


PROPOSITORE: SA SSARI S.R.L.
 Via Dante n. 7
 20123 Milano (MI)
 P.Iva: 13130040960
 PEC: sassarisrl@pec.it

Consulenza ambientale e sviluppo:
ARCADIS Italia S.r.l.
 Via Monte Rosa n.93
 20194, Milano (MI)
 Tel: 020624665
 P.Iva: 0152170212

Rev.	Data	Descrizione	Dis.	Contr.	App.
0	Mar.24	Progetto definitivo	LA	FPA	LBE
Nome Progetto: G ED_115 - SA SSARI			Codice Documento: PTO_TAV_04		
Nome Documento: Cavidotto AT - Percorso con risoluzione interferenze			Scala: 1:3.500		

Il presente disegno è di proprietà di Arcadis Italia S.r.l. e non può essere modificato, distribuito o in altro modo utilizzato senza l'autorizzazione di Arcadis Italia S.r.l.

**INTERFERENZA CON ACQUEDOTTO ESISTENTE CAVIDOTTO PEAD INTERRATO MEDIANTE T.O.C.
SOTTO CONDOTTA ESISTENTE**

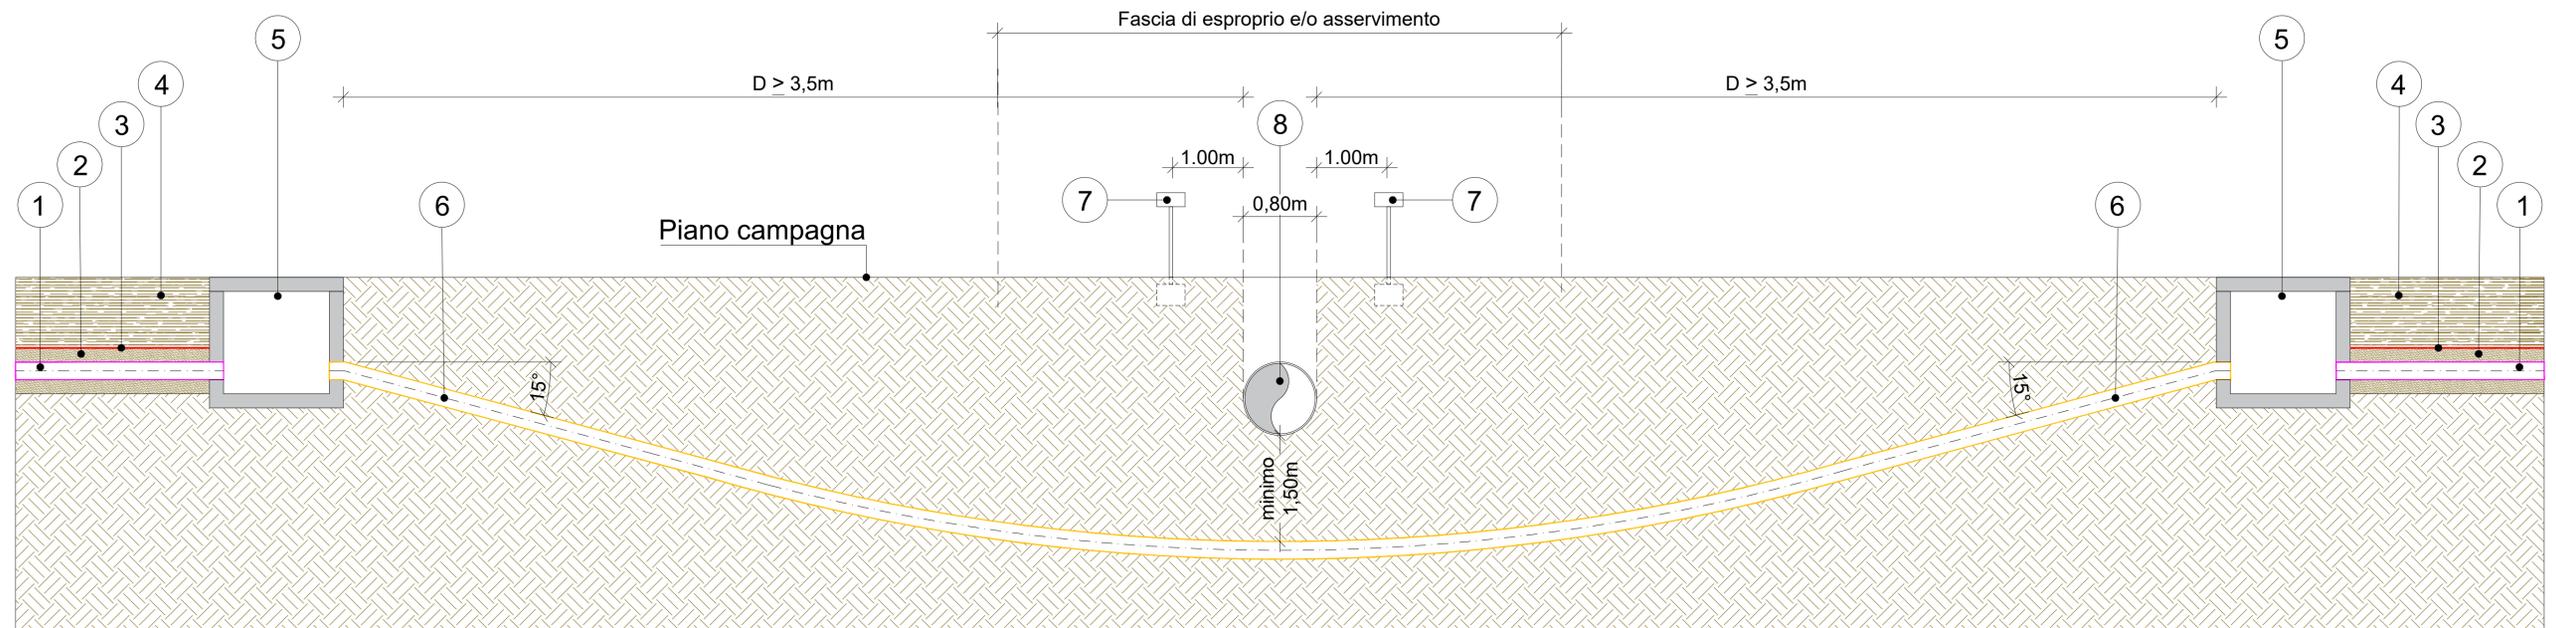

LEGENDA:

- 1 - Cavidotto corrugato
- 2 - Letto di posa, rinfianco e primo rinterro in sabbia
- 3 - Nastro monitor (distanza dal tubo / cavidotto >30 cm)
- 4 - Riempimento con materiale proveniente dagli scavi
- 5 - Eventuale pozzetto di intercettazione / rompitratte
- 6 - Cavidotto in PEAD
- 7 - Segnalazione inamovibile fuori terra
in corrispondenza dell'asse del cavidotto, indicante:
- informazioni tecniche della linea
- gestore locale di riferimento (con recapito telefonico)
- profondità di posa della stessa linea
- 8 - Condotta Enas in esercizio



GED_115 - Sassari
Comune: Sassari
Provincia: Sassari
Regione: Sardegna

Proponente:

SASSARI S.R.L.
Via Dante, 7
20123 Milano (MI)
P.Iva: 13130040960
PEC: sassarisrl@pec.it

Consulenza ambientale e progettazione:

ARCADIS Italia S.r.l.
Via Monte Rosa, 93 | 20149 | Milano (MI)
T. +39 02 00 62 46 65 | F. +39 02 80 42 13
P.Iva: 01521770212
Info@arcadis.it | www.arcadis.com



Rev.	Data	Descrizione	Dis.	Contr.	App.
0	Mar.24	Progetto Definitivo	MS	FPA	LBE
Nome Progetto:			Codice documento:		
GED_115 - SASSARI			PRO_TAV_11		
Nome Documento:			Scala:		
Campo FV - Layout aree impianto ed interferenze			1:50		