



REGIONE AUTONOMA DELLA SARDEGNA
PROVINCIA DEL SUD SARDEGNA
COMUNE DI SAN GAVINO MONREALE



**PROGETTO DI UN IMPIANTO AGRIVOLTAICO
DENOMINATO "SAN GAVINO"**
DI POTENZA DI PICCO PARI A 31,58MWp E POTENZA
NOMINALE PARI A 30,08 MWac INTEGRATO CON UN
SISTEMA DI ACCUMULO DA 30 MW, DA REALIZZARSI NEL
COMUNE DI SAN GAVINO MONREALE (SU).



**Procedimento di Valutazione di Impatto Ambientale
ai sensi del D Lgs. 152/2006 e s.m.i.**

Società proponente


 **ICA SOLAR TRE SRL**

Via Giorgio Pitacco, 7
00177 Roma (Italia)
C.F. / P.IVA 17154741007




Codice	Scala	Titolo elaborato			
ICA_217_TAV29	1:2.500	Piano particellare di esproprio grafico			
Revisione	Data	Descrizione	Eseguito	Verificato	Approvato
0.0	15/04/2024	Prima emissione per procedura di VIA	SL	IA	DLP

Le informazioni incluse in questo documento sono proprietà di Ingenium Capital Alliance, S.L. (Spain). Qualsiasi totale o parziale riproduzione è proibita senza il consenso scritto di Capital Alliance.

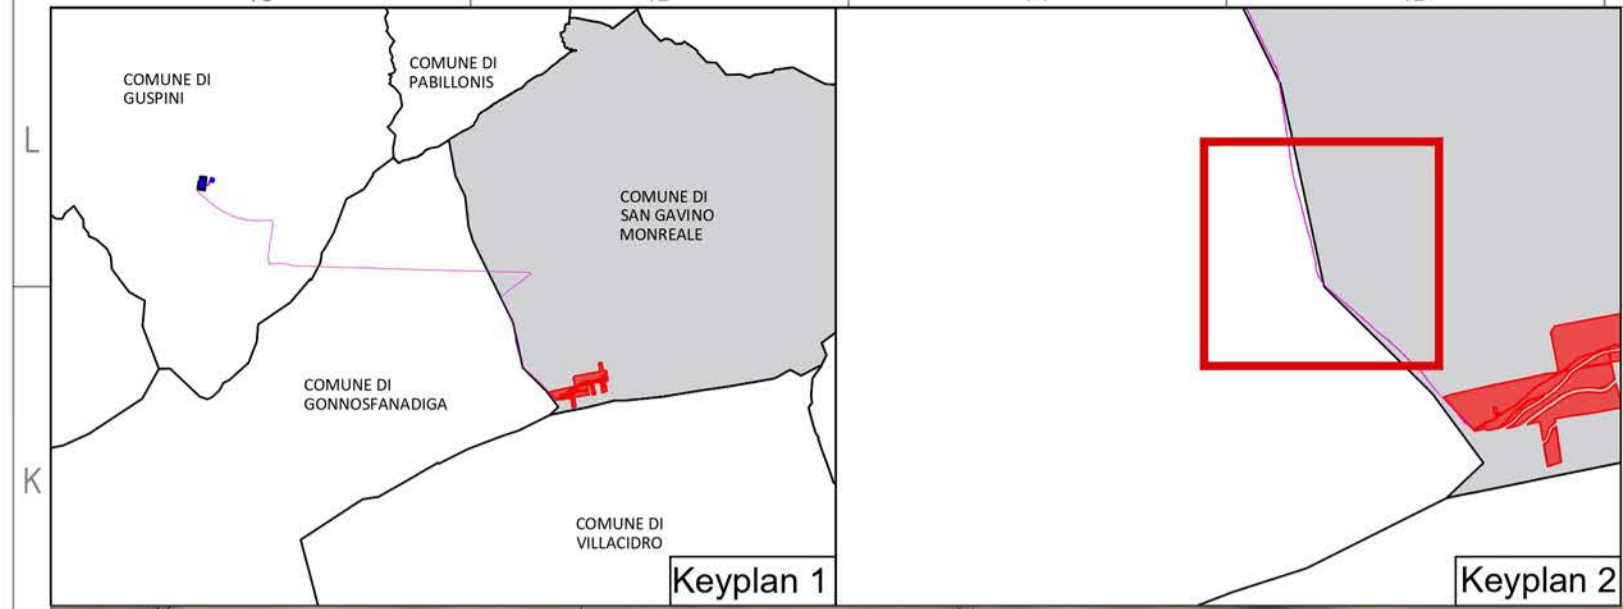

LEGENDA
 Cavidotto AT (36 kV) di collegamento alla RTN




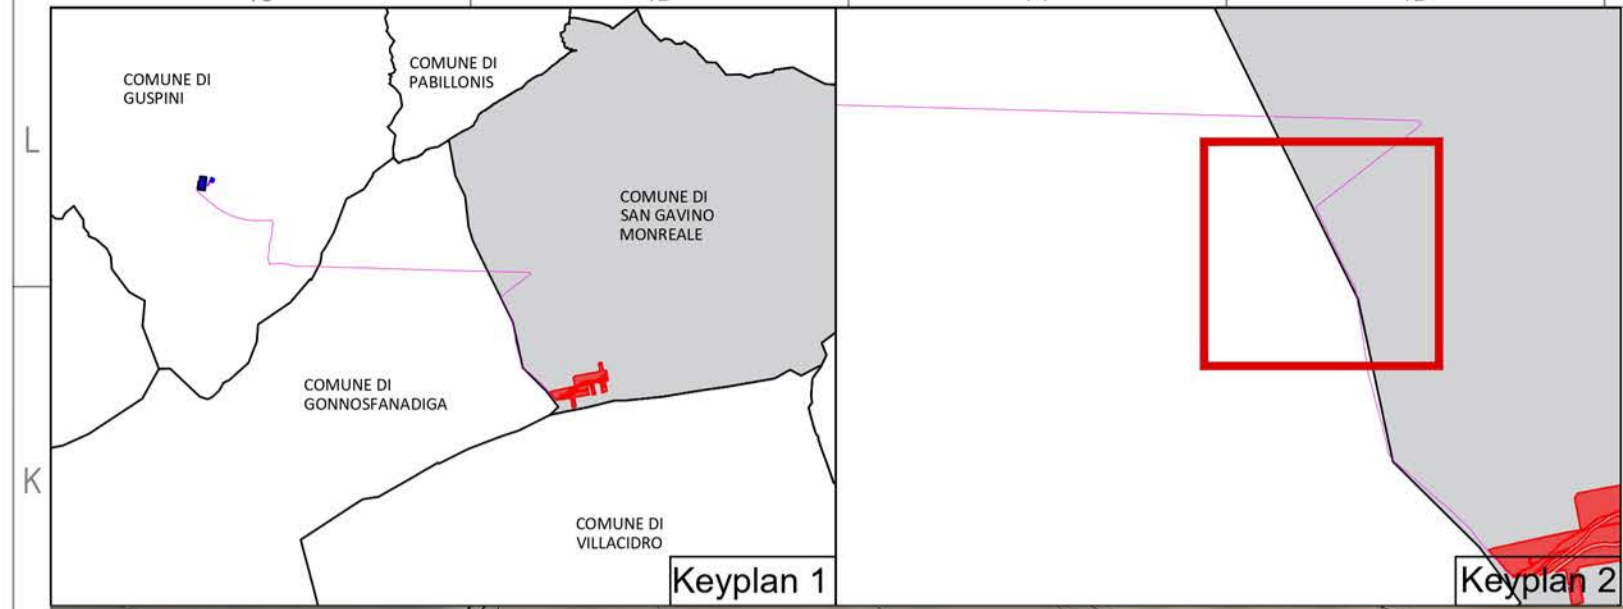

LEGENDA


— Cavidotto AT (36 kV) di collegamento alla RTN



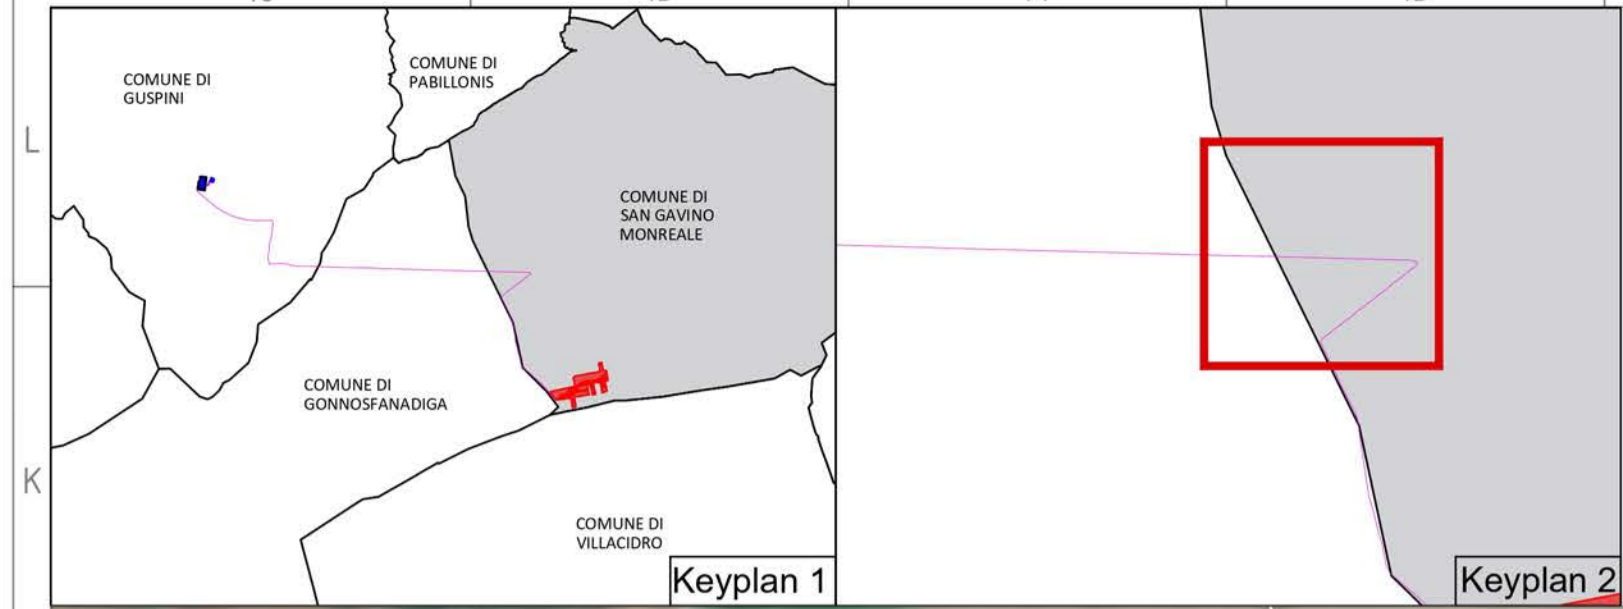



LEGENDA
 Cavidotto AT (36 kV) di collegamento alla RTN



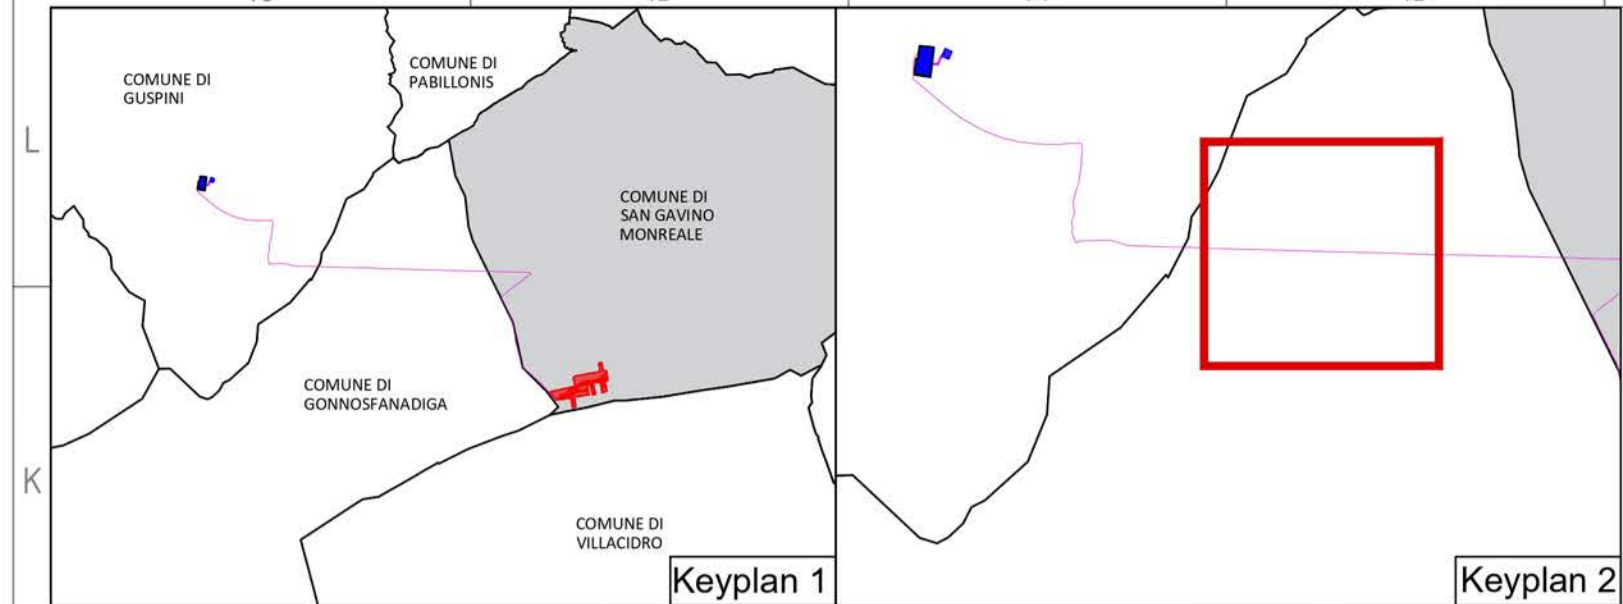



LEGENDA
 Cavidotto AT (36 kV) di collegamento alla RTN



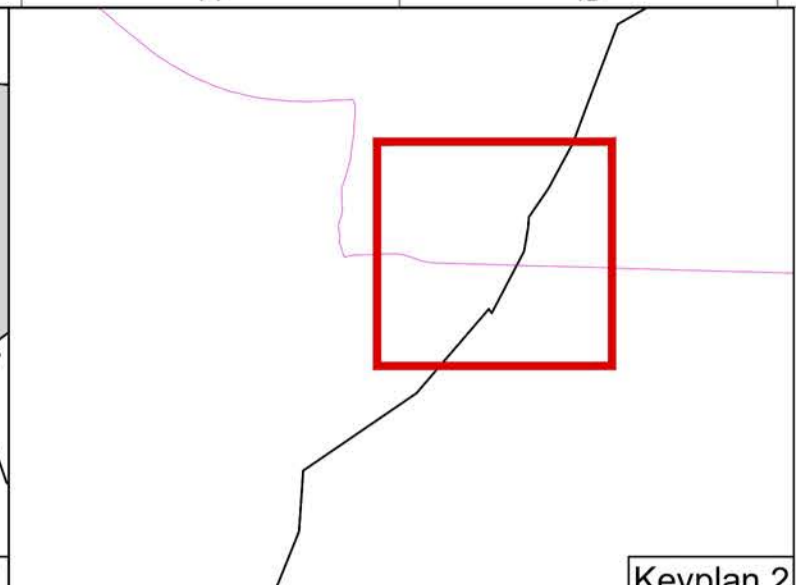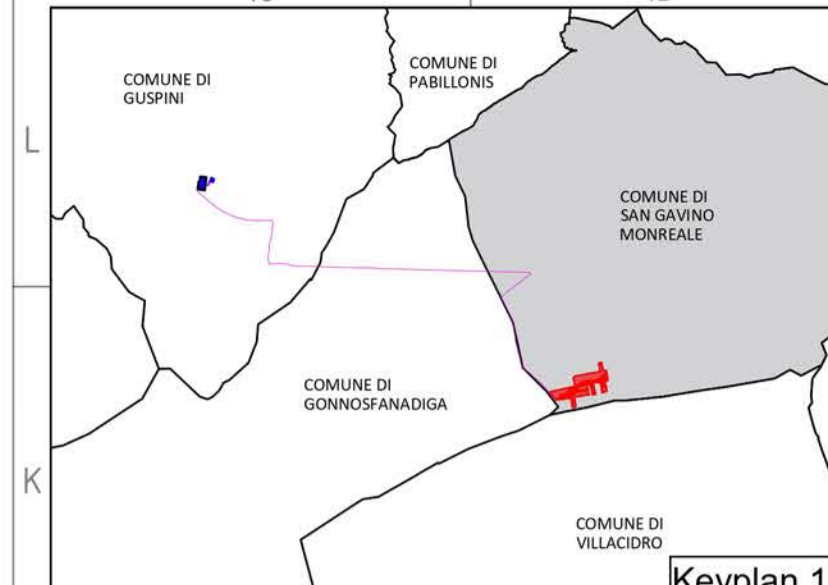


LEGENDA
 Cavidotto AT (36 kV) di collegamento alla RTN



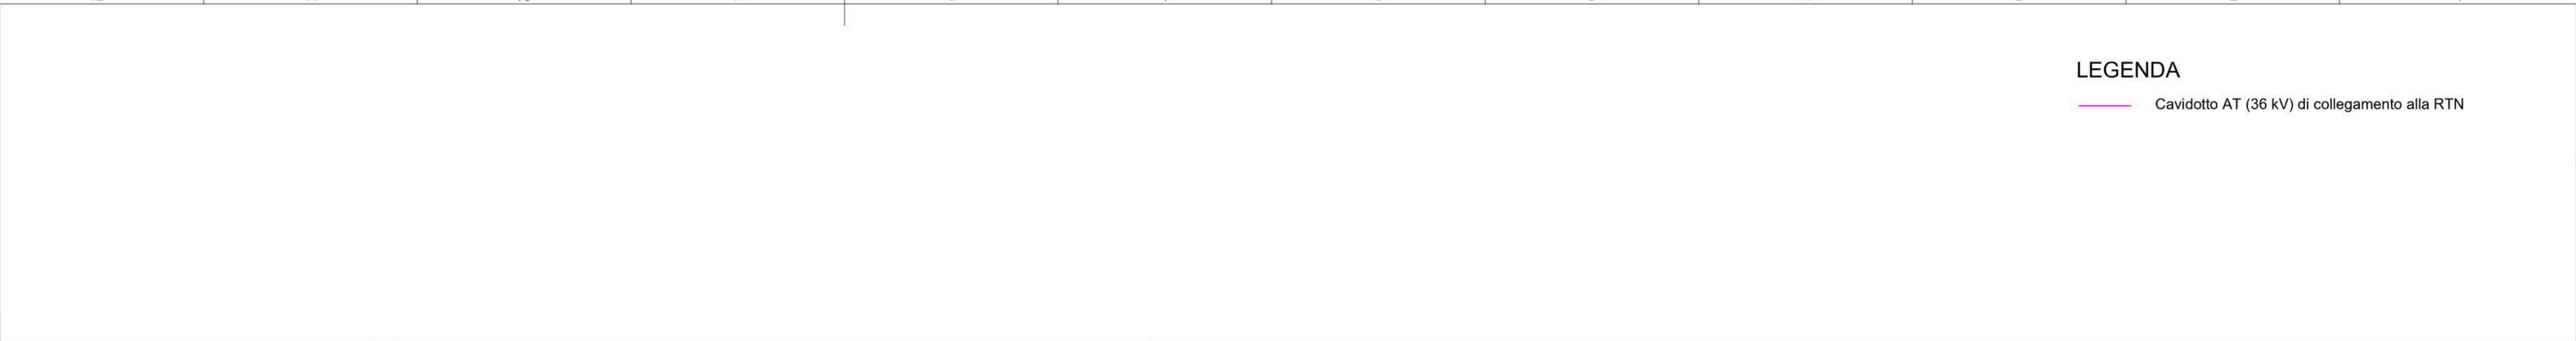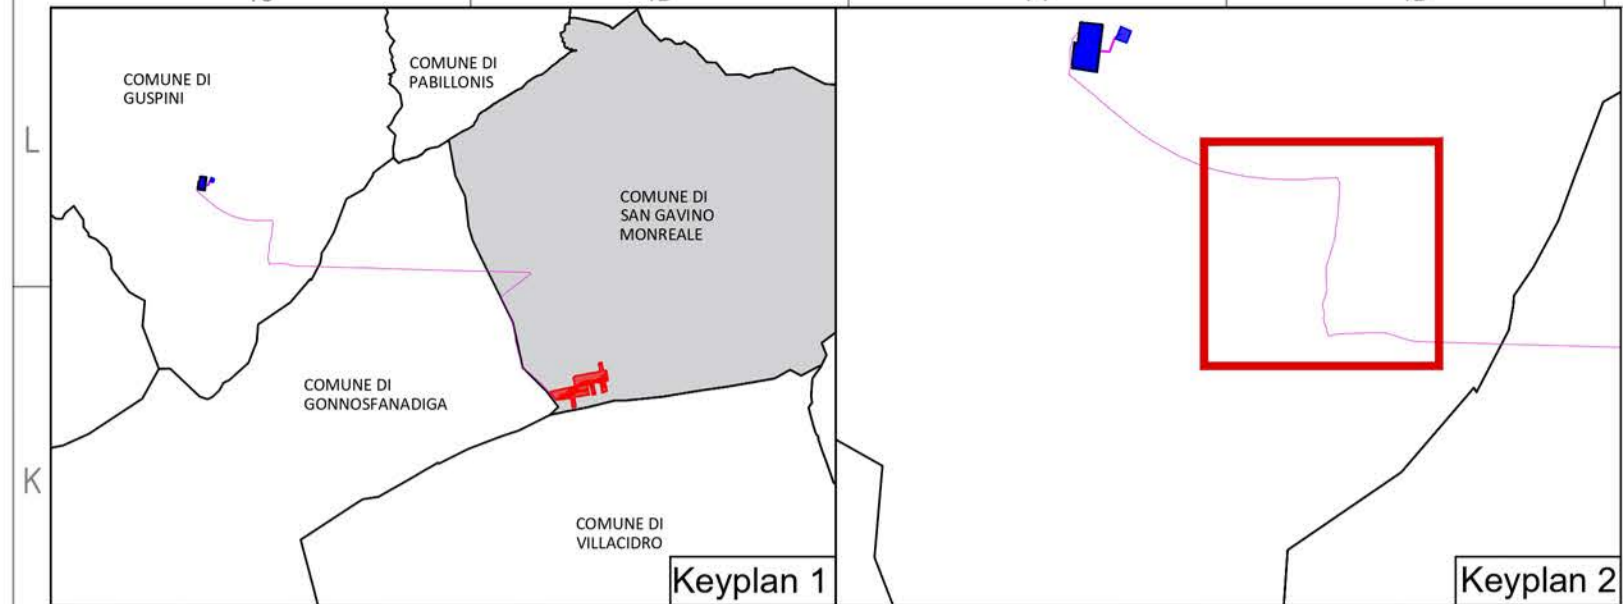

LEGENDA
 Cavidotto AT (36 kV) di collegamento alla RTN



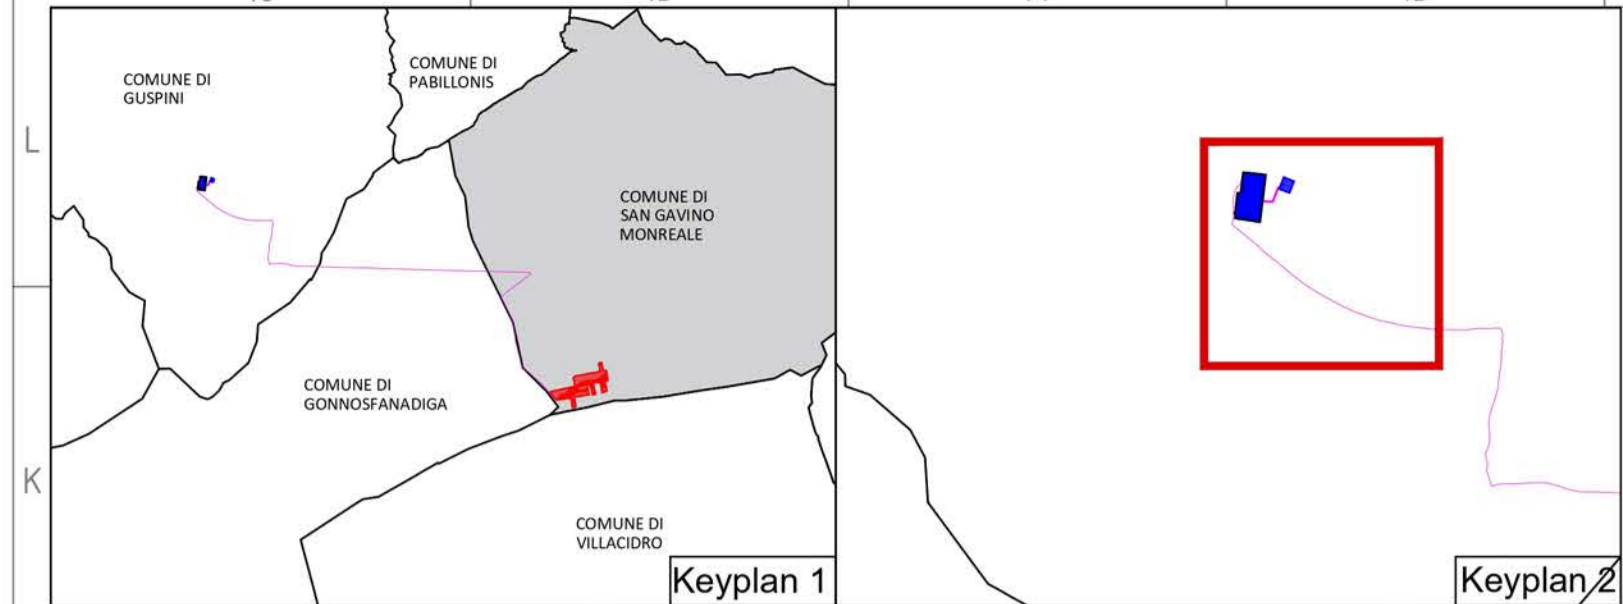

- LEGENDA**
- Nuova Stazione Elettrica (SE) 220/150/36 kV "Sulcis-Oriстано"
 - Cavidotto AT (36 kV) di collegamento alla RTN

