

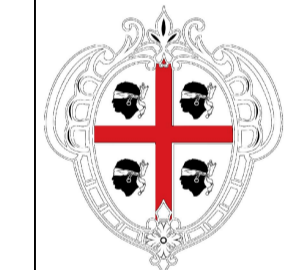
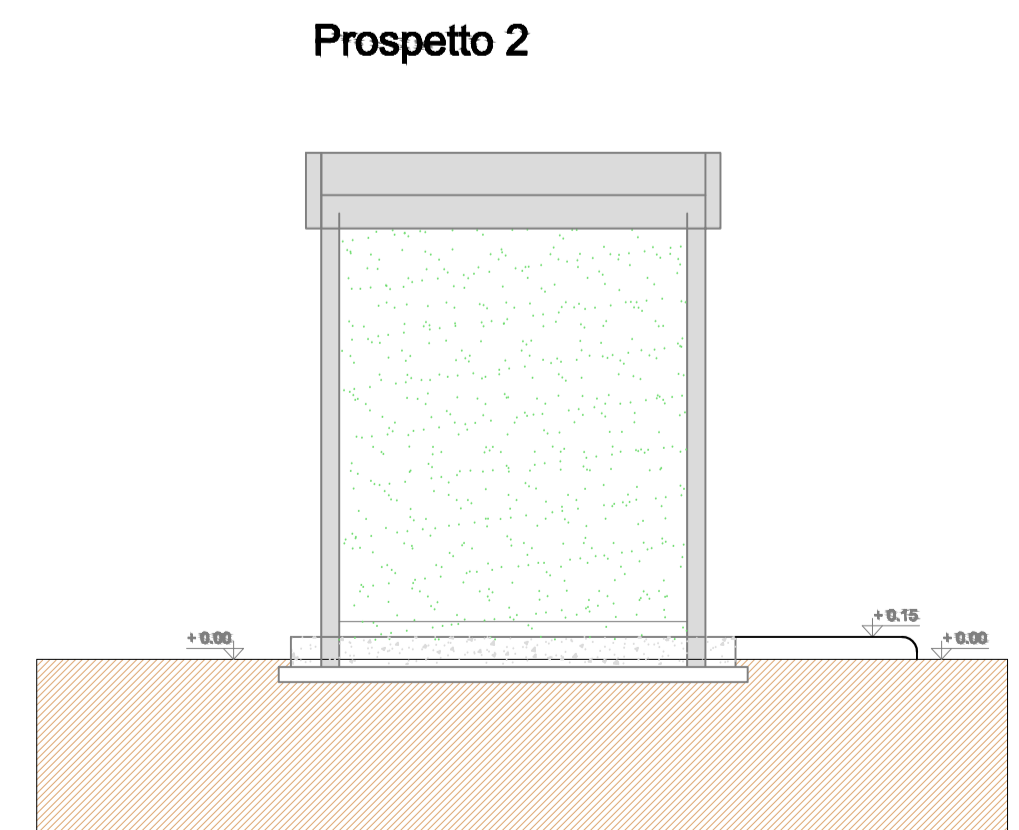
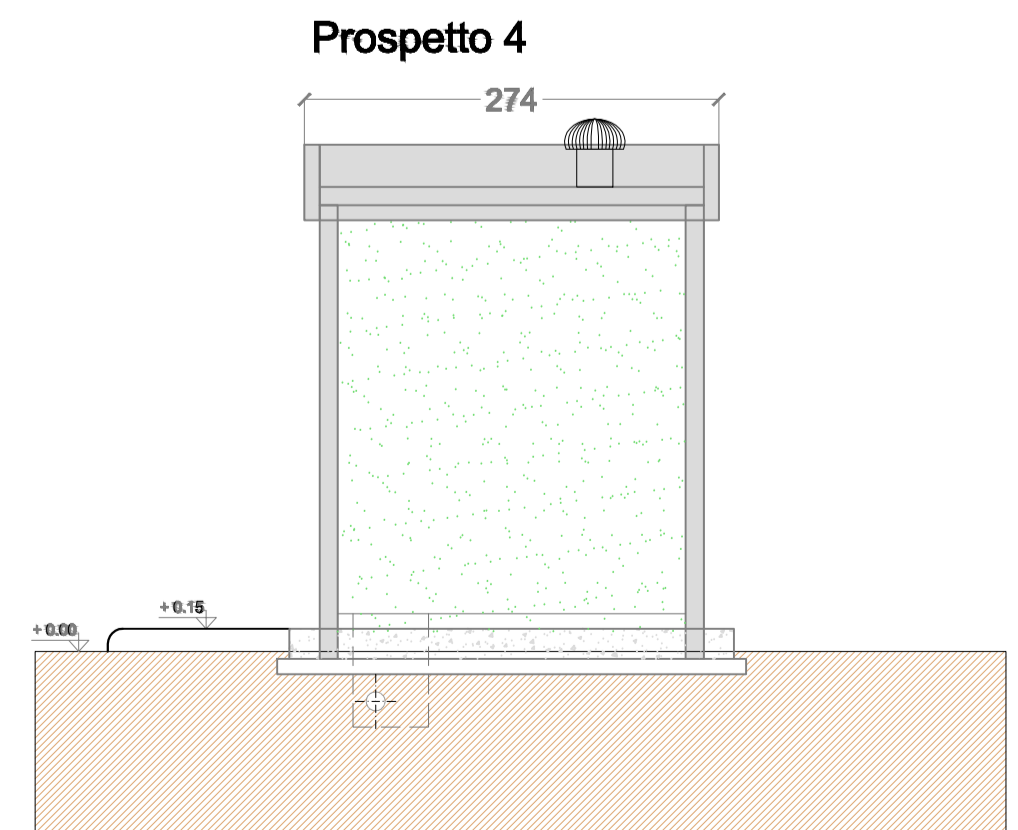
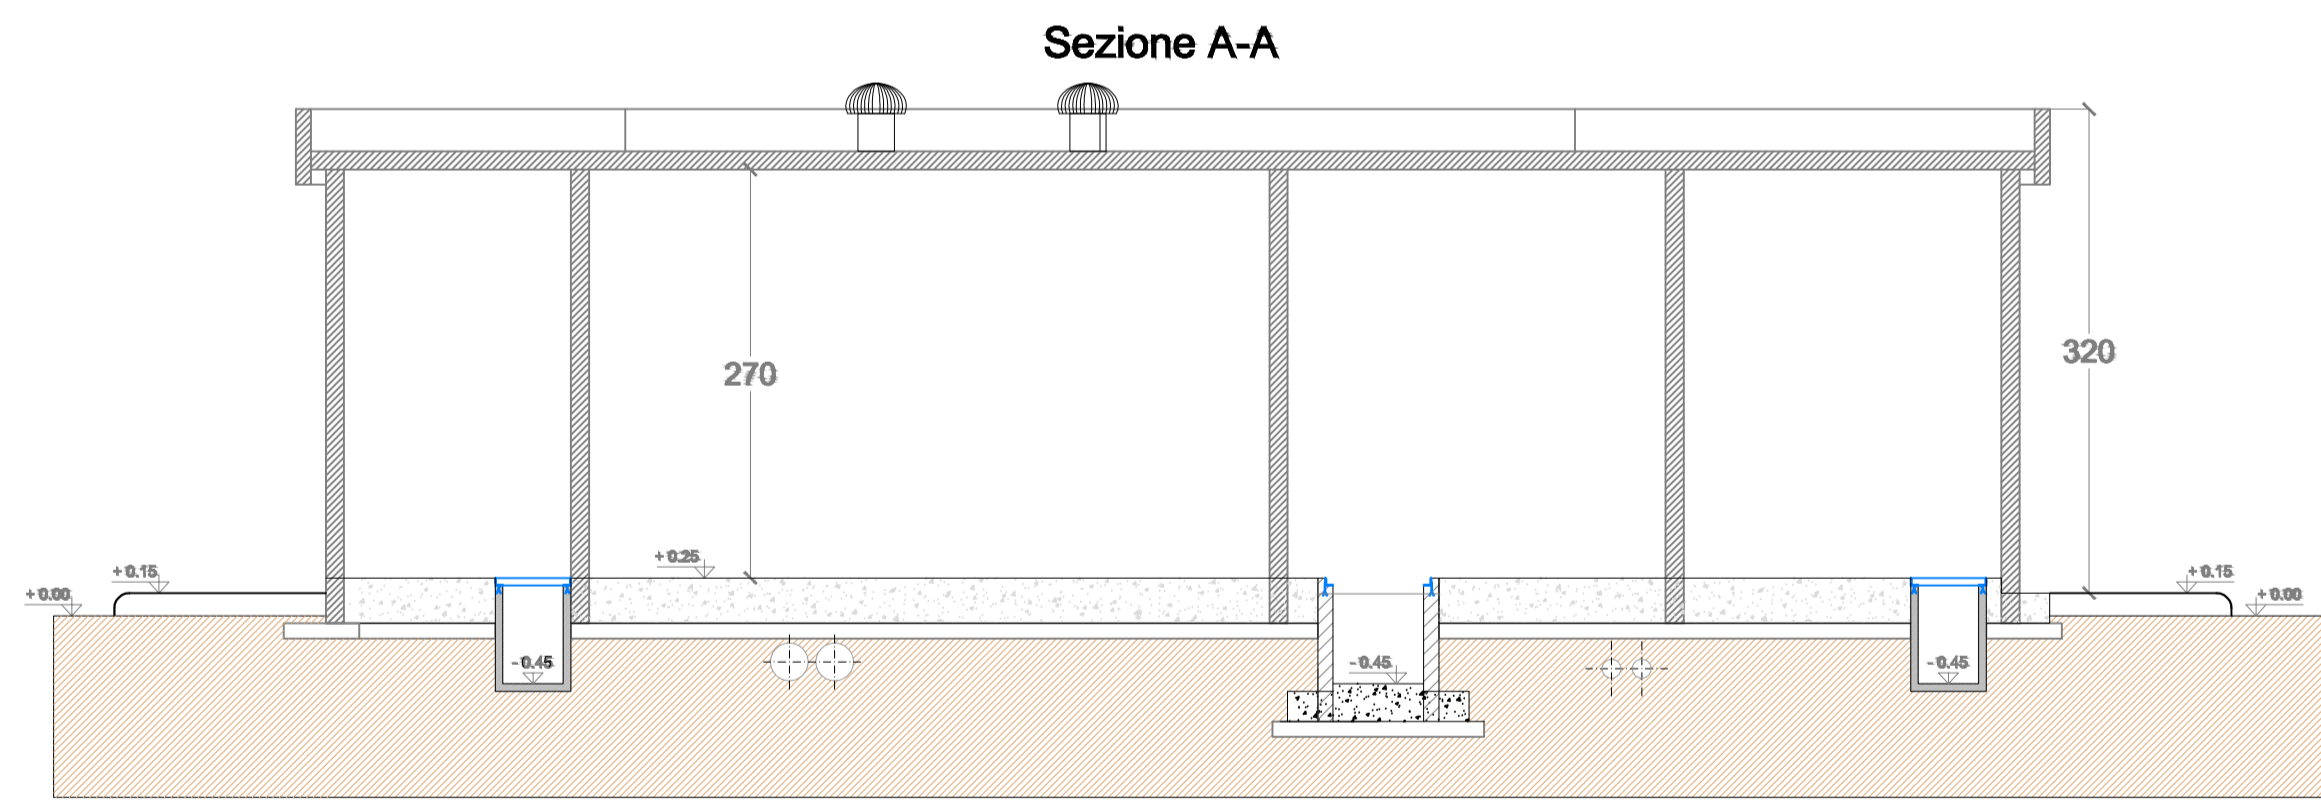
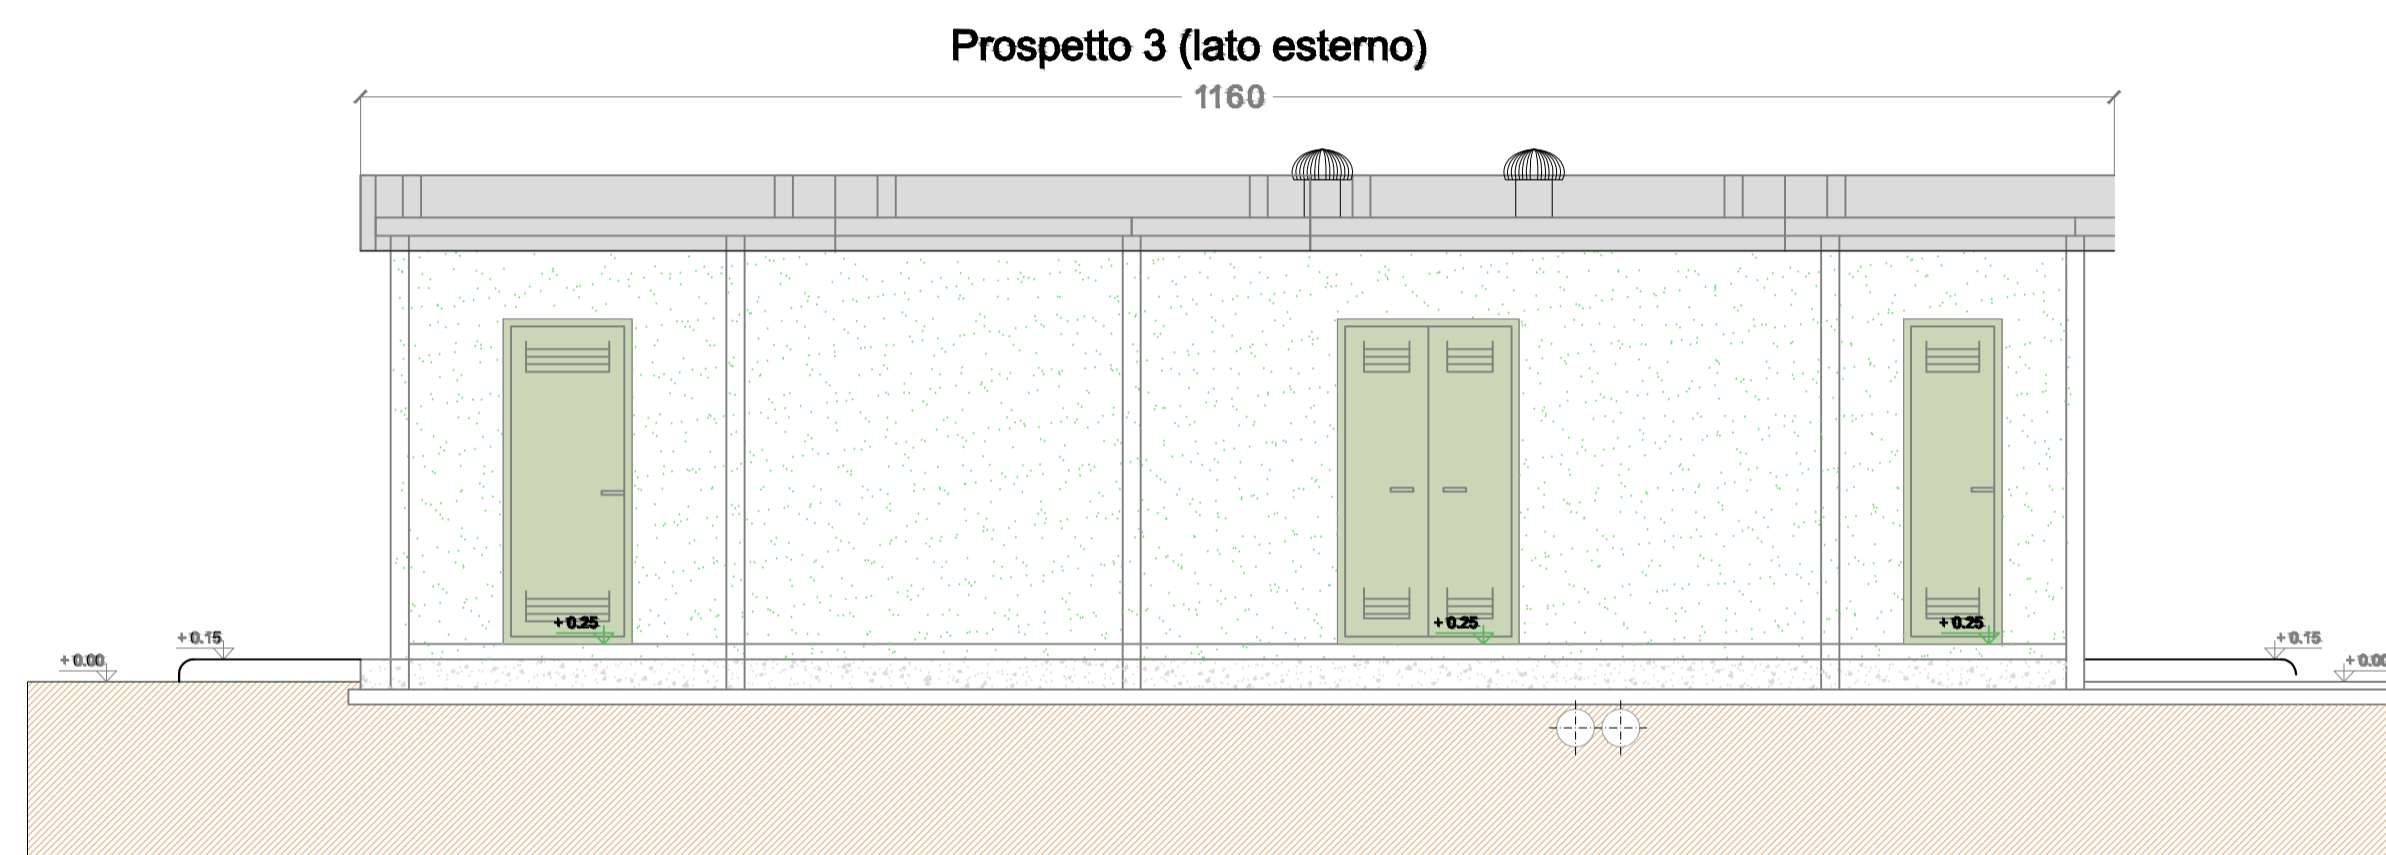


PROSPETTI E SEZIONI CABINATI IMPIANTO

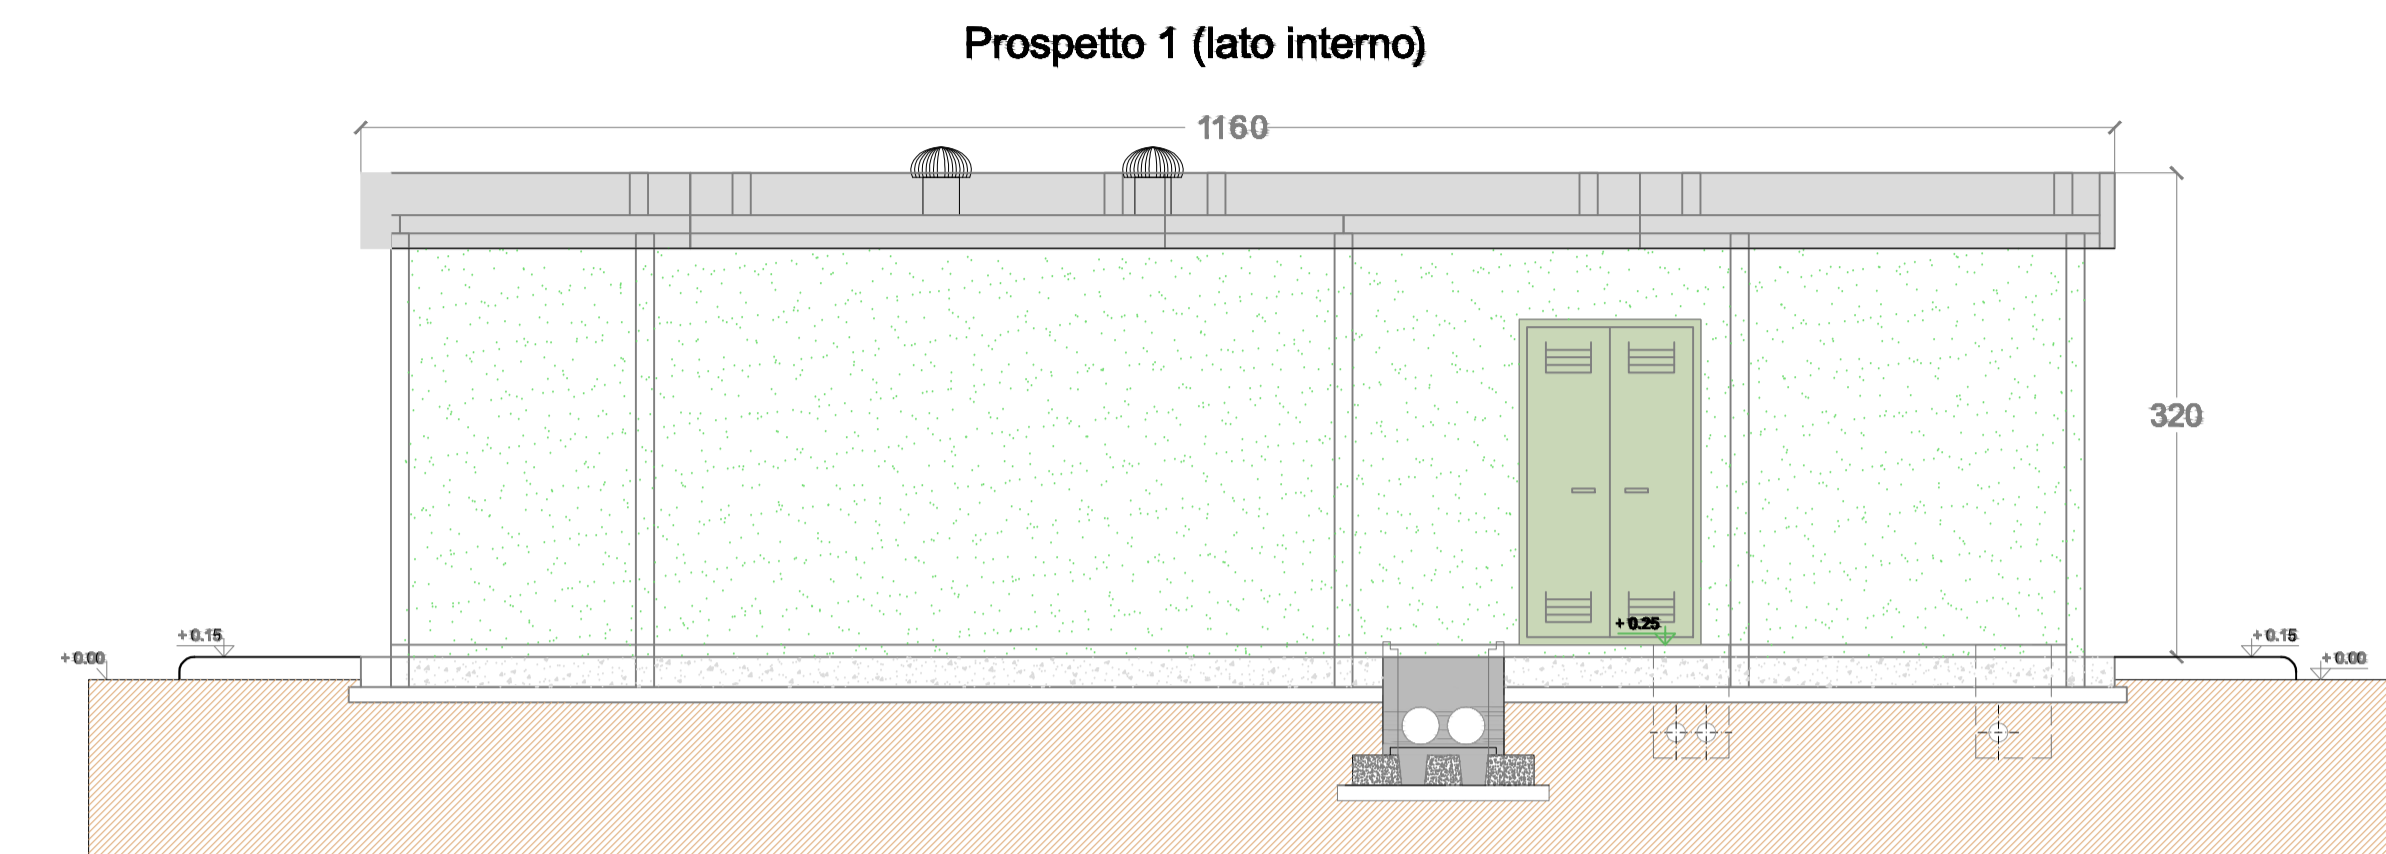

REGIONE AUTONOMA DELLA SARDEGNA
PROVINCIA DEL SUD SARDEGNA
COMUNE DI SAN GAVINO MONREALE

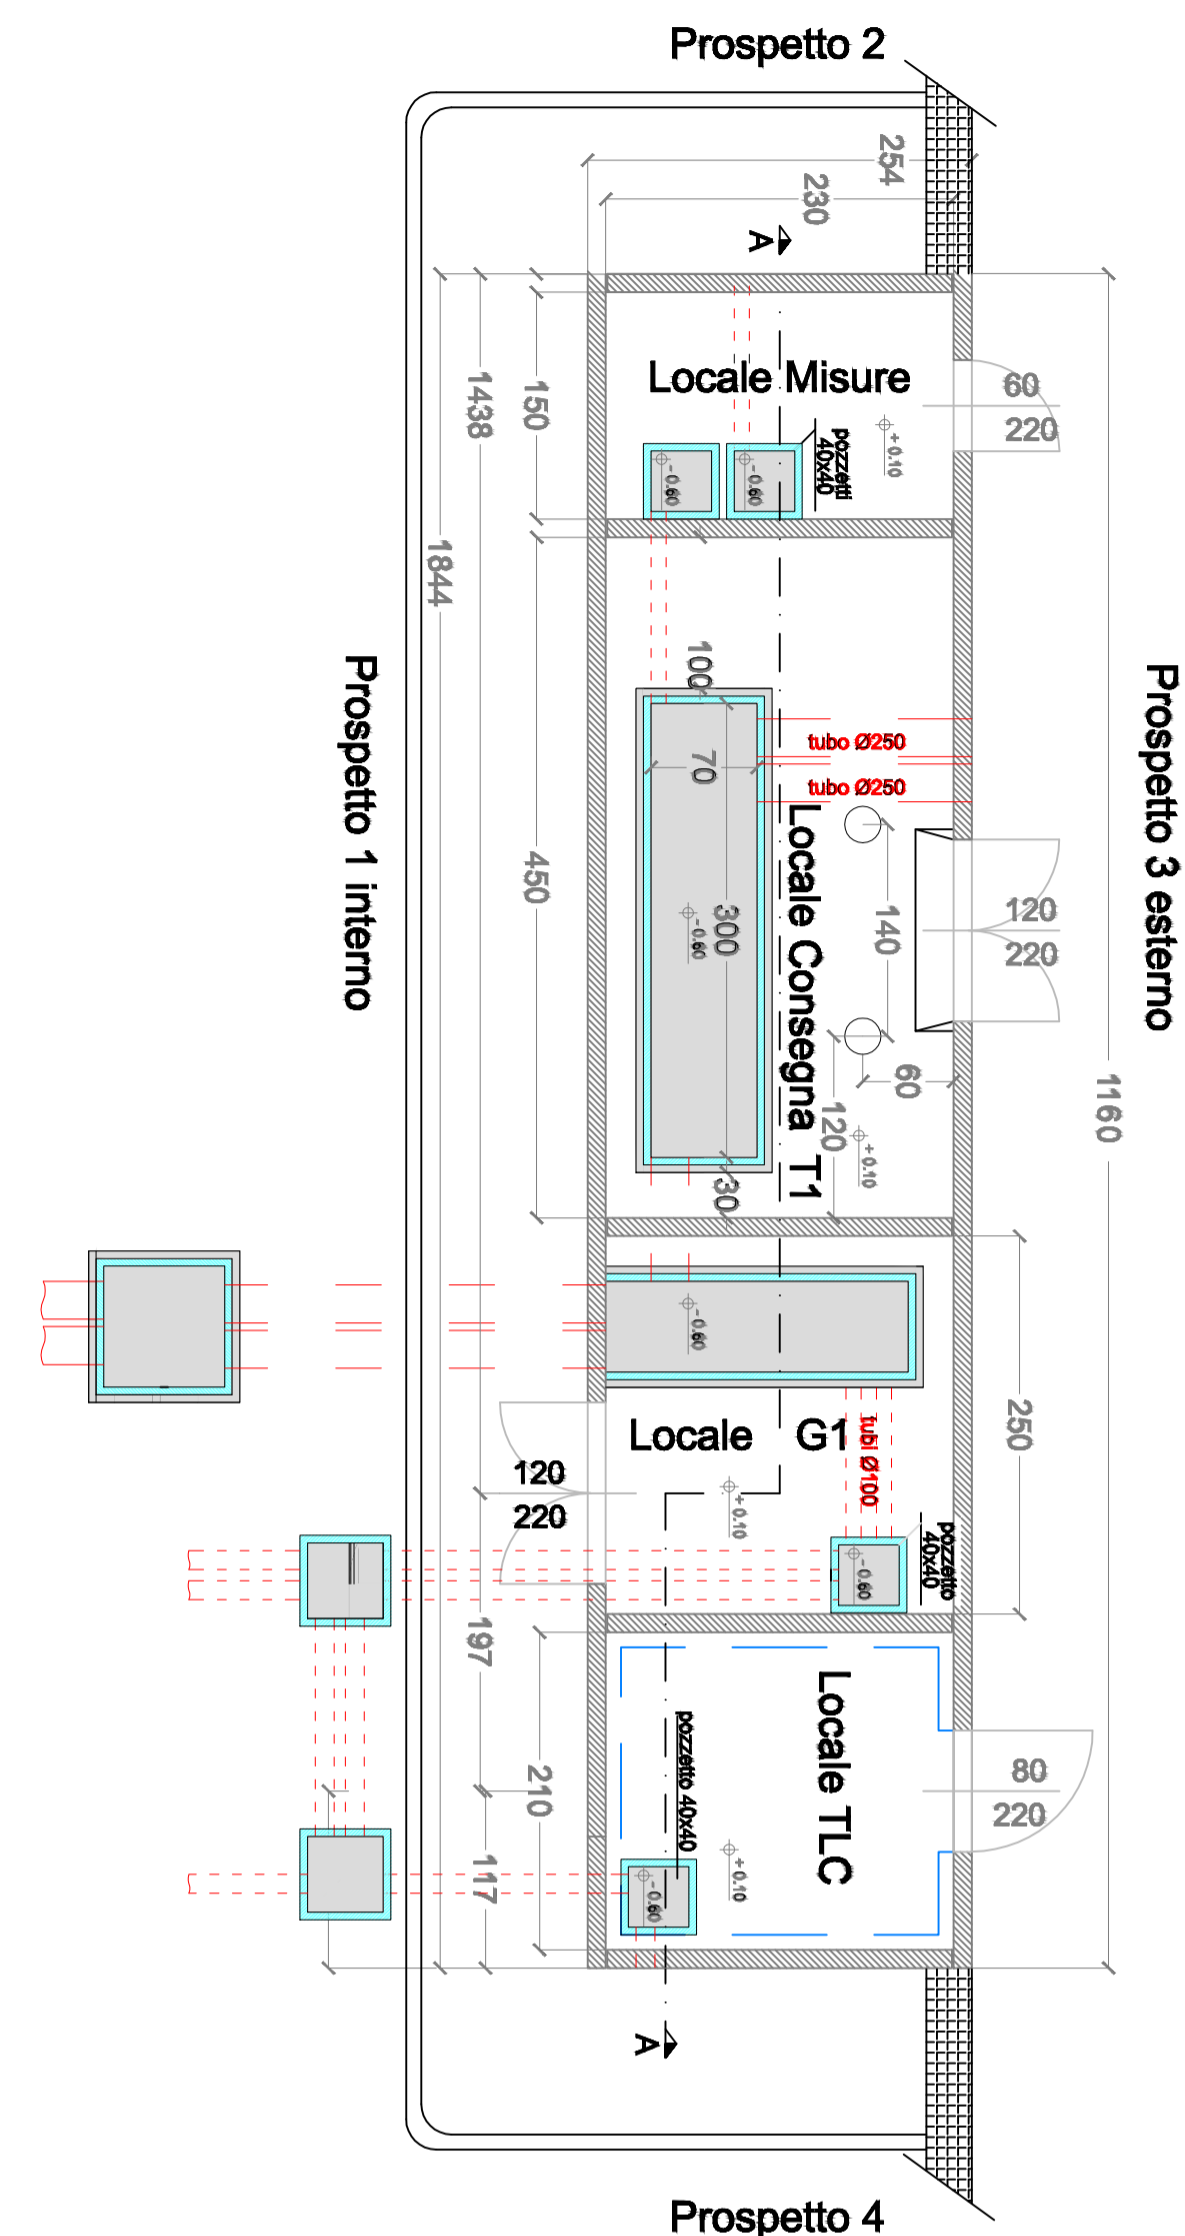

**PROGETTO DI UN IMPIANTO AGRIVOLTAICO
DENOMINATO "SAN GAVINO"**
DI POTENZA DI PICCO PARI A 31,58MWp E POTENZA
NOMINALE PARI A 30,08 MWac INTEGRATO CON UN
SISTEMA DI ACCUMULO DA 30 MW, DA REALIZZARSI NEL
COMUNE DI SAN GAVINO MONREALE (SU).



Procedimento di Valutazione di Impatto Ambientale
ai sensi del D Lgs. 152/2006 e s.m.i.

Società proponente

ICA SOLAR TRE SRL
Via Giorgio Pitacco, 7
00177 Roma (Italia)
C.F./P.IVA 17154741007



Codice	Scala	Titolo elaborato			
ICA_217_TAV37	20:1	Cabine: piante, prospetti e particolari			
Revisione	Data	Descrizione	Eseguito	Verificato	Approvato
0.0	18/04/2024	Prima emissione per procedura di VIA	SR	IA	DLP

Le informazioni incluse in questo documento sono proprietà di Ingenium Capital Alliance, S.L. (Spain). Qualsiasi totale o parziale riproduzione è proibita senza il consenso scritto di Capital Alliance.