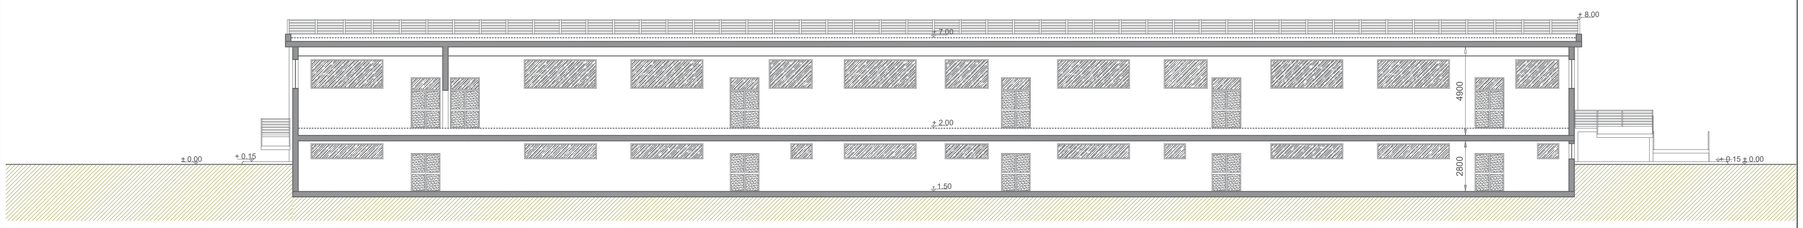

Sez. AA

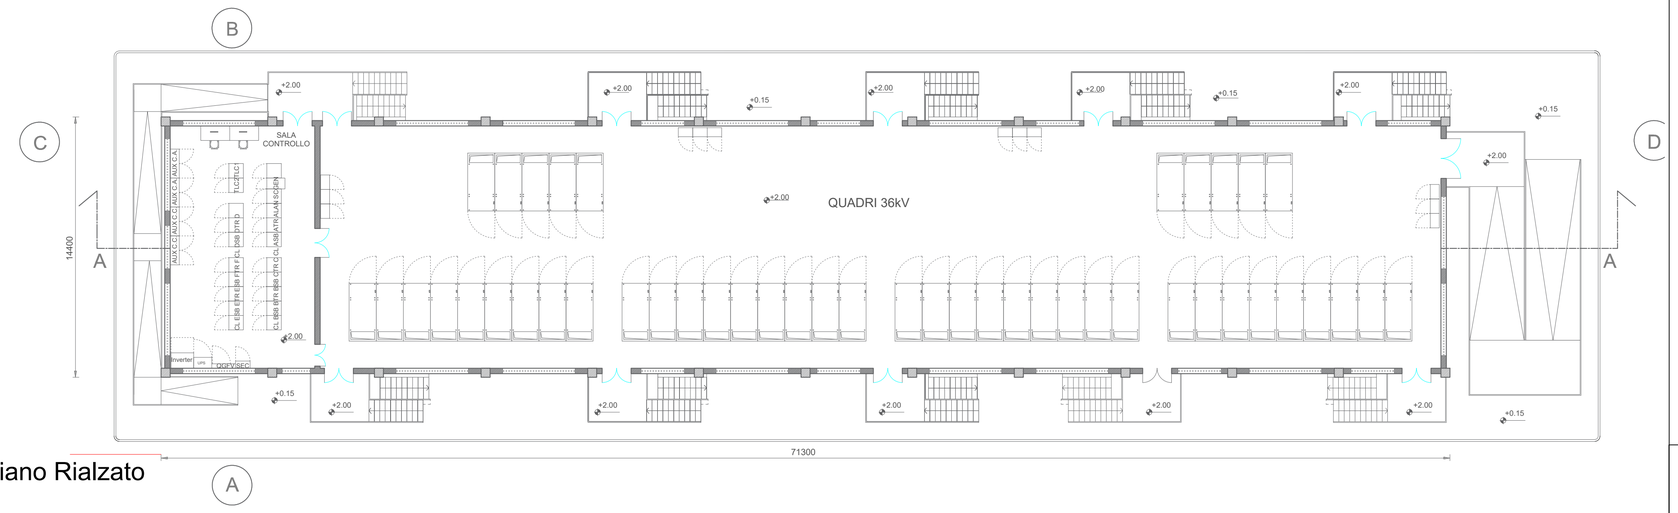

PIANTA Piano Rialzato

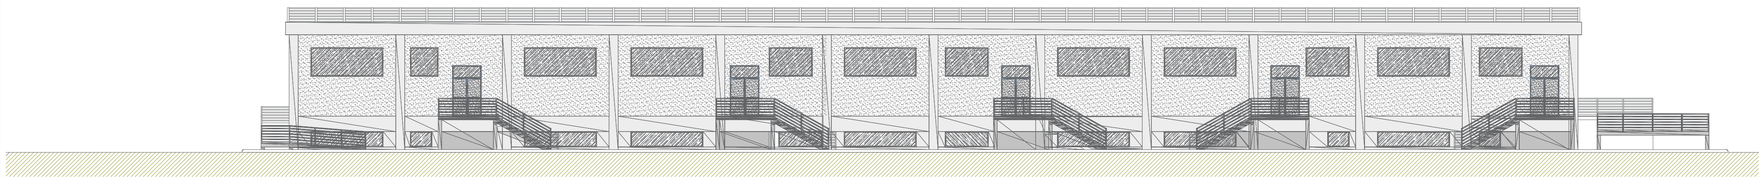

Prospetto A

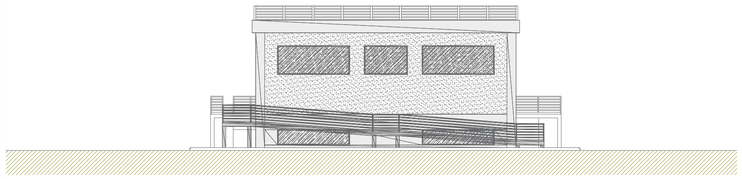

Prospetto C

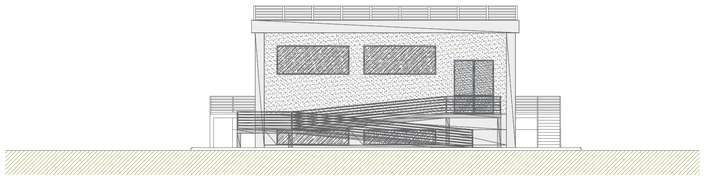

Prospetto D

Le uscite verso l'esterno dovranno avere una altezza non inferiore a 2,00m e consentire il deflusso verso un luogo sicuro.

Ai fini della progettazione fare comunque riferimento alla normativa

P.R. n. 151/ 2011 e ss.mm.ii. e DM 15/07/2014 e ss.mm.ii. normativa in materia di prevenzione incendi

REGIONE AUTONOMA DELLA SARDEGNA
PROVINCIA DEL SUD SARDEGNA
COMUNE DI SAN GAVINO MONREALE

PROGETTO DI UN IMPIANTO AGRIVOLTAICO DENOMINATO "SAN GAVINO"
DI POTENZA DI PICCO PARI A 31,58MWp E POTENZA NOMINALE PARI A 30,08 MWac INTEGRATO CON UN SISTEMA DI ACCUMULO DA 30 MW, DA REALIZZARSI NEL COMUNE DI SAN GAVINO MONREALE (SU).

Procedimento di Valutazione di Impatto Ambientale
ai sensi del D Lgs. 152/2006 e s.m.i.

Società proponente

ICA SOLAR TRE SRL
Via Giorgio Pitacco, 7
00177 Roma (Italia)
C.F. / P.IVA 17154741007

Codice	Scala	Titolo elaborato
ICA_217_TAV_39	1:500	Pianta e prospetti locale tecnico della SSE

Revisione	Data	Descrizione	Eseguito	Verificato	Approvato
0.0	16/05/2024	Prima emissione procedura di VIA	AO	IA	DLP