



Cavidotto AT (36 kV) di collegamento alla RTN

Area Impianto

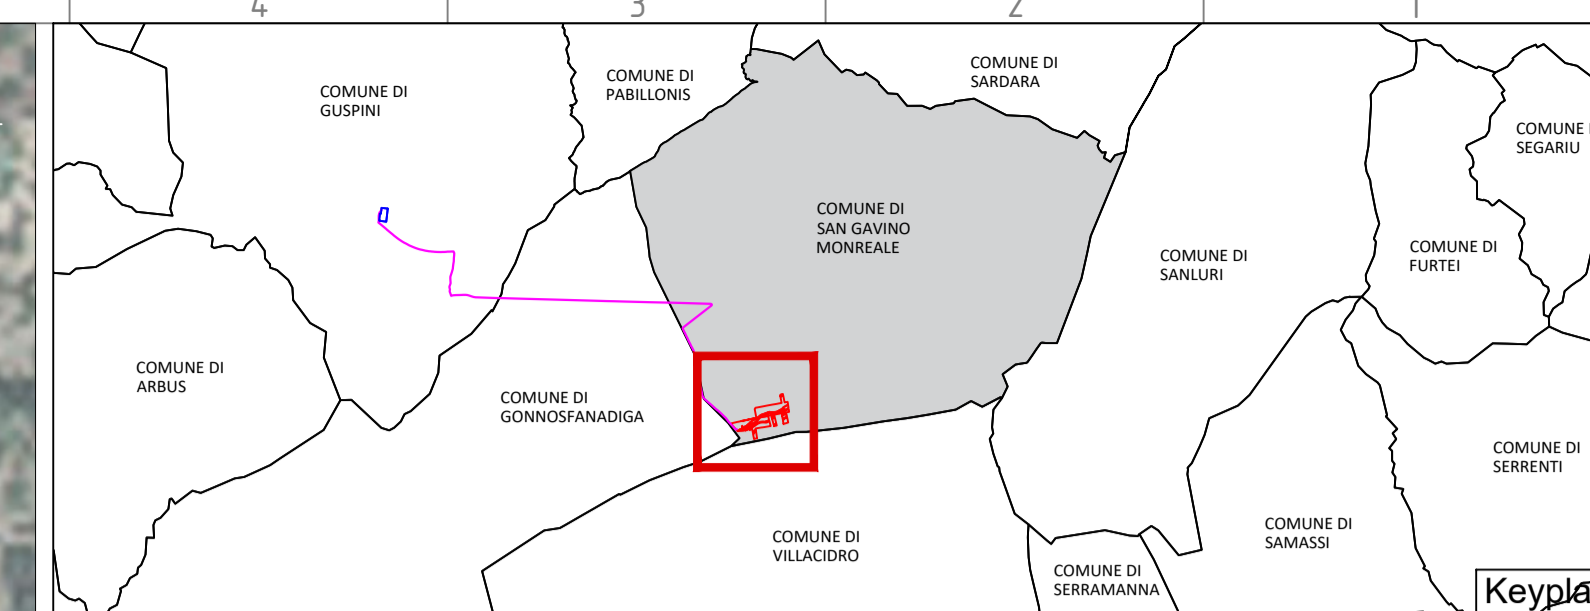

LEGENDA

- Area impianto
- Nuova Stazione Elettrica (SE) 220/150/36 kV "Sulcis-Oriстано"
- Cavidotto AT (36 kV) di collegamento alla RTN

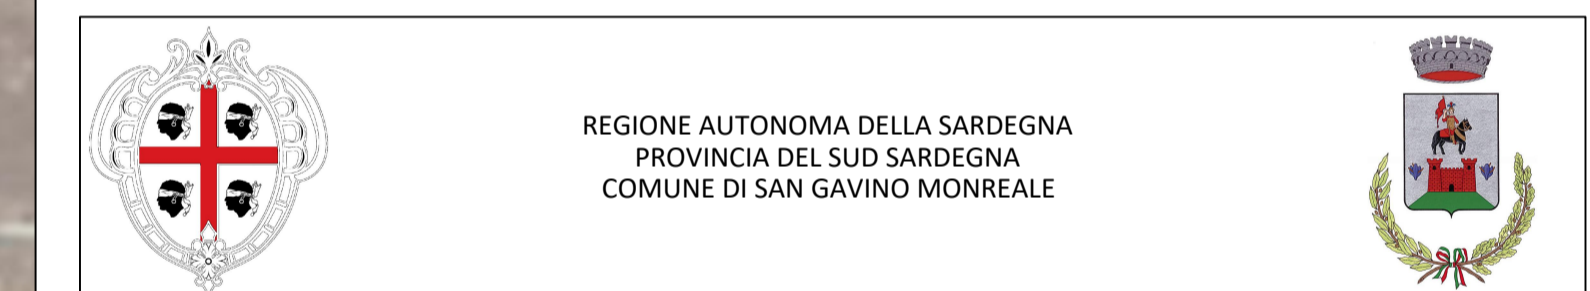

PROGETTO DI UN IMPIANTO AGRIVOLTAICO DENOMINATO "SAN GAVINO"
 DI POTENZA DI PICCO PARI A 31,58MWp E POTENZA NOMINALE PARI A 30,08 MWac INTEGRATO CON UN SISTEMA DI ACCUMULO DA 30 MW, DA REALIZZARSI NEL COMUNE DI SAN GAVINO MONREALE (SU).



Procedimento di Valutazione di Impatto Ambientale ai sensi del D Lgs. 152/2006 e s.m.i.

Società proponente


ICA SOLAR TRE SRL
 Via Giorgio Pitacco, 7
 00177 Roma (Italia)
 C.F./P.IVA 17154741007

Codice	Scala	Titolo elaborato			
ICA_217_TAV42	1:5000	Planimetria indicazione cavidotto			
Revisione	Data	Descrizione	Eseguito	Verificato	Approvato
0.0	17/04/2024	Prima emissione per procedura di VIA	SR	IA	DLP

Le informazioni incluse in questo documento sono proprietà di Ingenium Capital Alliance, S.L. (Spain). Qualsiasi totale o parziale riproduzione è proibita senza il consenso scritto di Capital Alliance.




Cavidotto AT (36 kV) di collegamento alla RTN

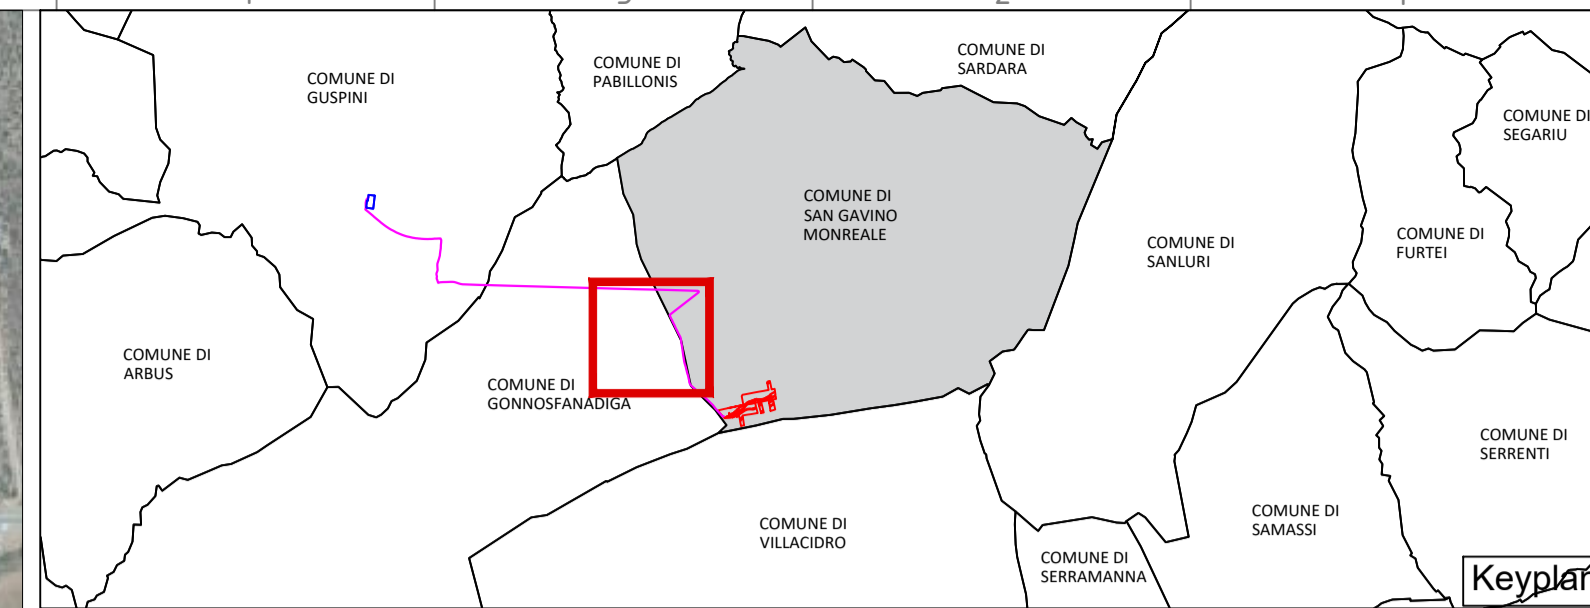

LEGENDA

- Area impianto
- Nuova Stazione Elettrica (SE) 220/150/36 kV "Sulcis-Oristano"
- Cavidotto AT (36 kV) di collegamento alla RTN

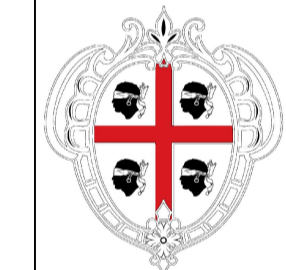

REGIONE AUTONOMA DELLA SARDEGNA
PROVINCIA DEL SUD SARDEGNA
COMUNE DI SAN GAVINO MONREALE



**PROGETTO DI UN IMPIANTO AGRIVOLTAICO
DENOMINATO "SAN GAVINO"**
DI POTENZA DI PICCO PARI A 31,58MWp E POTENZA
NOMINALE PARI A 30,08 MWac INTEGRATO CON UN
SISTEMA DI ACCUMULO DA 30 MW, DA REALIZZARSI NEL
COMUNE DI SAN GAVINO MONREALE (SU).



**Procedimento di Valutazione di Impatto Ambientale
ai sensi del D Lgs. 152/2006 e s.m.i.**

Società proponente


ICA SOLAR TRE SRL
Via Giorgio Pitacco, 7
00177 Roma (Italia)
C.F./P.IVA 17154741007

Codice	Scala	Titolo elaborato			
ICA_217_TAV42	1:5000	Planimetria indicazione cavidotto			
Revisione	Data	Descrizione	Eseguito	Verificato	Approvato
0.0	17/04/2024	Prima emissione per procedura di VIA	SR	IA	DLP

Le informazioni incluse in questo documento sono proprietà di Ingenium Capital Alliance, S.L. (Spain). Qualsiasi totale o parziale riproduzione è proibita senza il consenso scritto di Capital Alliance.




Cavidotto AT (36 kV) di collegamento alla RTN

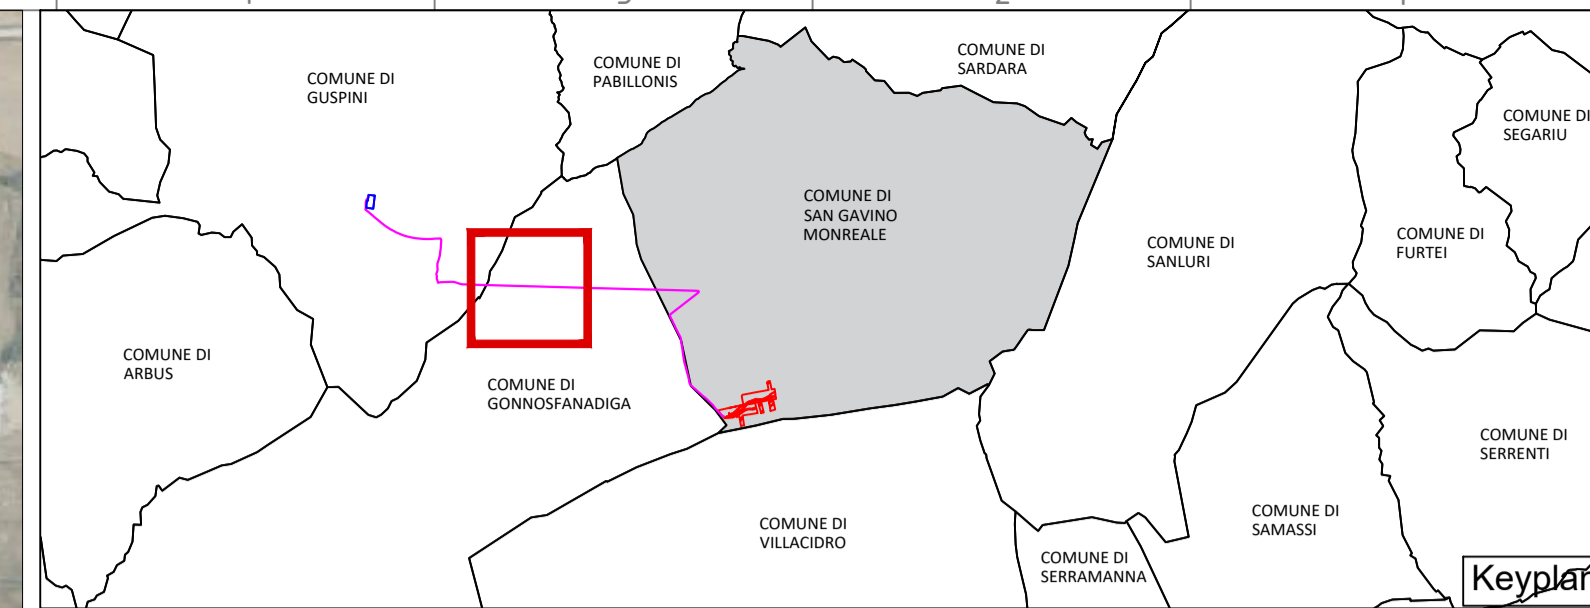

LEGENDA

- Area impianto
- Nuova Stazione Elettrica (SE) 220/150/36 kV "Sulcis-Oriстано"
- Cavidotto AT (36 kV) di collegamento alla RTN

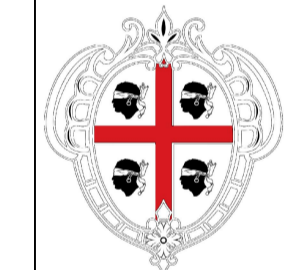

REGIONE AUTONOMA DELLA SARDEGNA
 PROVINCIA DEL SUD SARDEGNA
 COMUNE DI SAN GAVINO MONREALE



**PROGETTO DI UN IMPIANTO AGRIVOLTAICO
 DENOMINATO "SAN GAVINO"**
 DI POTENZA DI PICCO PARI A 31,58MWp E POTENZA
 NOMINALE PARI A 30,08 MWac INTEGRATO CON UN
 SISTEMA DI ACCUMULO DA 30 MW, DA REALIZZARSI NEL
 COMUNE DI SAN GAVINO MONREALE (SU).



Procedimento di Valutazione di Impatto Ambientale
 ai sensi del D Lgs. 152/2006 e s.m.i.

Società proponente

ICA SOLAR TRE SRL
 Via Giorgio Pitacco, 7
 00177 Roma (Italia)
 C.F./P.IVA 17154741007

Codice	Scala	Titolo elaborato			
ICA_217_TAV42	1:5000	Planimetria indicazione cavidotto			
Revisione	Data	Descrizione	Eseguito	Verificato	Approvato
0.0	17/04/2024	Prima emissione per procedura di VIA	SR	IA	DLP


Le informazioni incluse in questo documento sono proprietà di Ingenium Capital Alliance, S.L. (Spain). Qualsiasi totale o parziale riproduzione è proibita senza il consenso scritto di Capital Alliance.






Nuova Stazione Elettrica (SE) 220/150/36 kV "Sulcis-Oristano"

Cavidotto AT (36 kV) di collegamento alla RTN

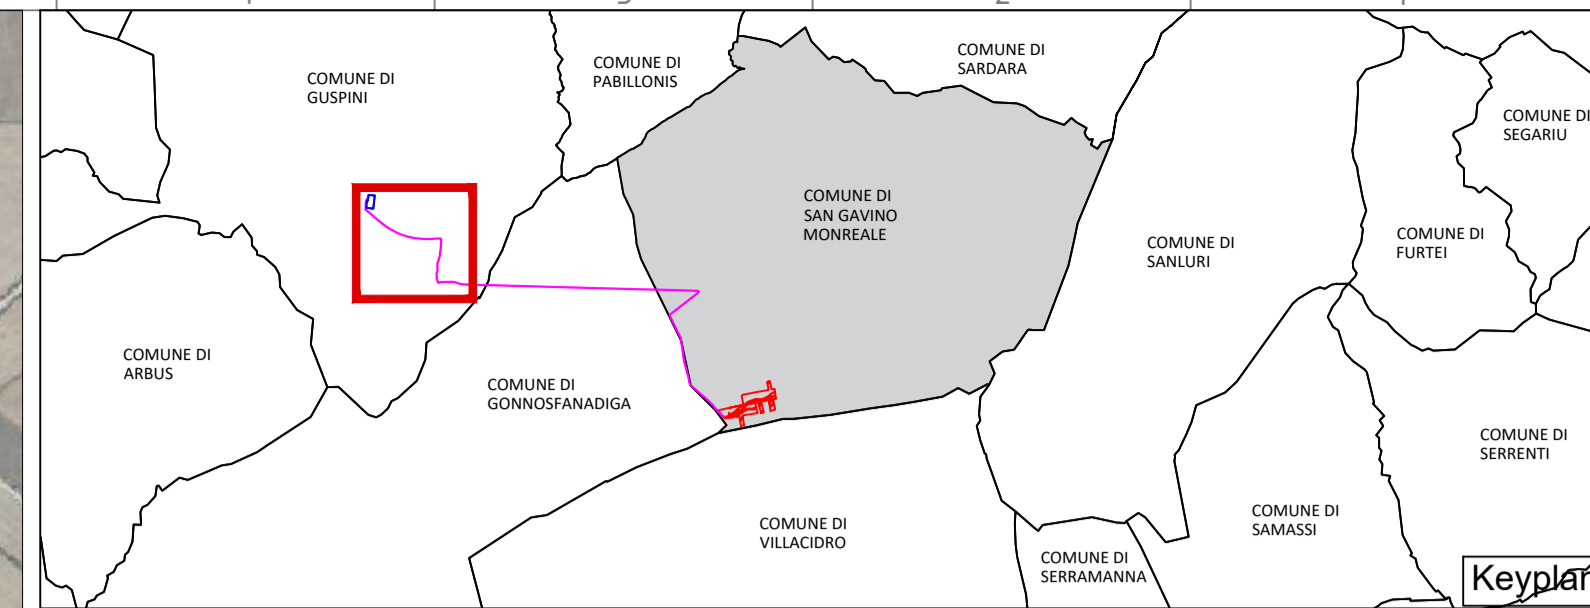

LEGENDA

- Area impianto
- Nuova Stazione Elettrica (SE) 220/150/36 kV "Sulcis-Oristano"
- Cavidotto AT (36 kV) di collegamento alla RTN

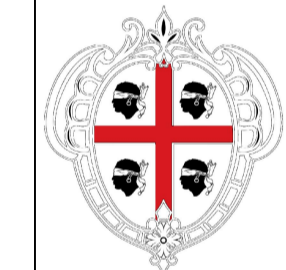

REGIONE AUTONOMA DELLA SARDEGNA
PROVINCIA DEL SUD SARDEGNA
COMUNE DI SAN GAVINO MONREALE



PROGETTO DI UN IMPIANTO AGRIVOLTAICO DENOMINATO "SAN GAVINO"
DI POTENZA DI PICCO PARI A 31,58MWp E POTENZA NOMINALE PARI A 30,08 MWac INTEGRATO CON UN SISTEMA DI ACCUMULO DA 30 MW, DA REALIZZARSI NEL COMUNE DI SAN GAVINO MONREALE (SU).



Procedimento di Valutazione di Impatto Ambientale ai sensi del D Lgs. 152/2006 e s.m.i.

Società proponente

ICA SOLAR TRE SRL
Via Giorgio Pitacco, 7
00177 Roma (Italia)
C.F./P.IVA 17154741007



Codice	Scala	Titolo elaborato			
ICA_217_TAV42	1:5000	Planimetria indicazione cavidotto			
Revisione	Data	Descrizione	Eseguito	Verificato	Approvato
0.0	17/04/2024	Prima emissione per procedura di VIA	SR	IA	DLP

Le informazioni incluse in questo documento sono proprietà di Ingenium Capital Alliance, S.L. (Spain). Qualsiasi totale o parziale riproduzione è proibita senza il consenso scritto di Capital Alliance.