

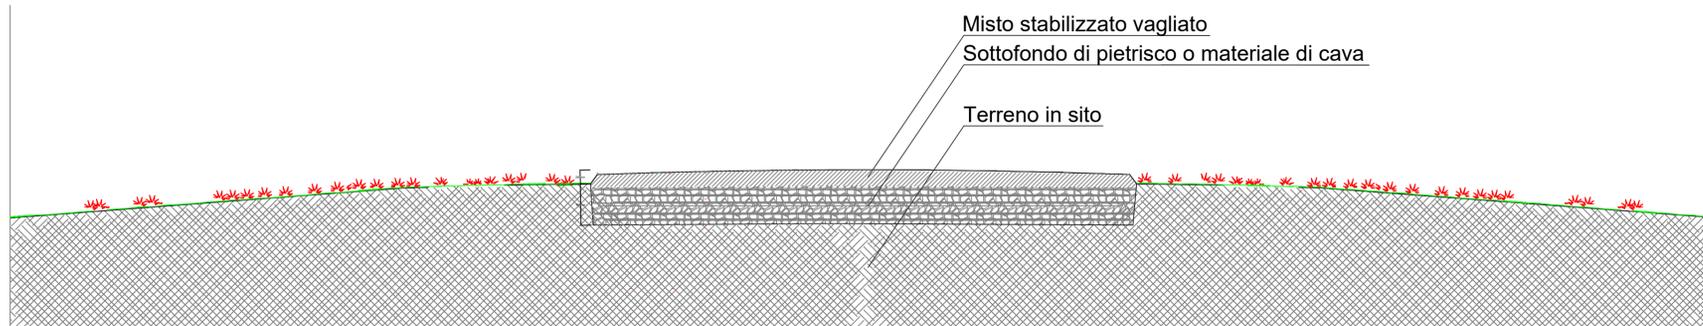


Viabilità interna in misto stabilizzato

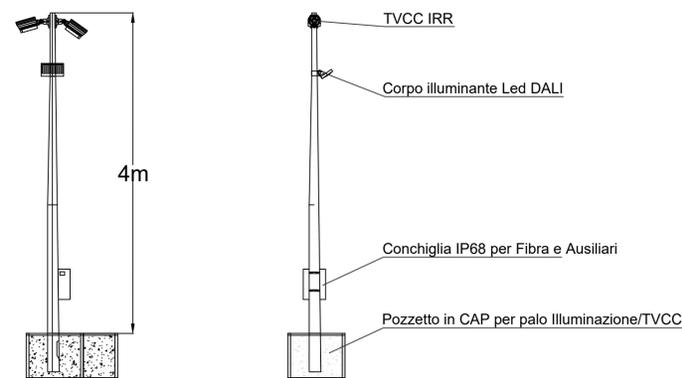

VISTA ESTERNA CABINA INVERTER scala 1:50

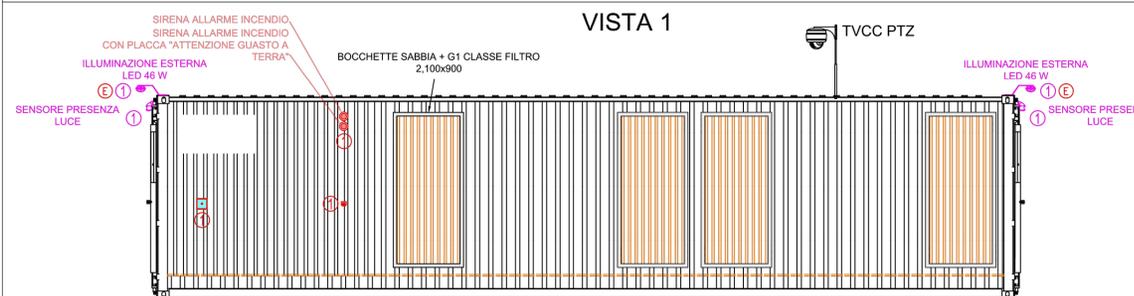

PROGETTO DI UN IMPIANTO AGRIVOLTAICO DENOMINATO "SAN GAVINO"
 DI POTENZA DI PICCO PARI A 31,58MWp E POTENZA NOMINALE PARI A 30,08 MWac INTEGRATO CON UN SISTEMA DI ACCUMULO DA 30 MW, DA REALIZZARSI NEL COMUNE DI SAN GAVINO MONREALE (SU).



Procedimento di Valutazione di Impatto Ambientale ai sensi del D Lgs. 152/2006 e s.m.i.

Società proponente

ICA SOLAR TRE SRL
 Via Giorgio Pitacco, 7
 00177 Roma (Italia)
 C.F. / P.IVA 17154741007



Codice	Scala	Titolo elaborato			
ICA_217_TAV_45	Varie	Particolari accessi, viabilità e Allarme			
Revisione	Data	Descrizione	Eseguito	Verificato	Approvato
0.0	16/05/2024	Prima emissione procedura di VIA	AO	IA	DLP