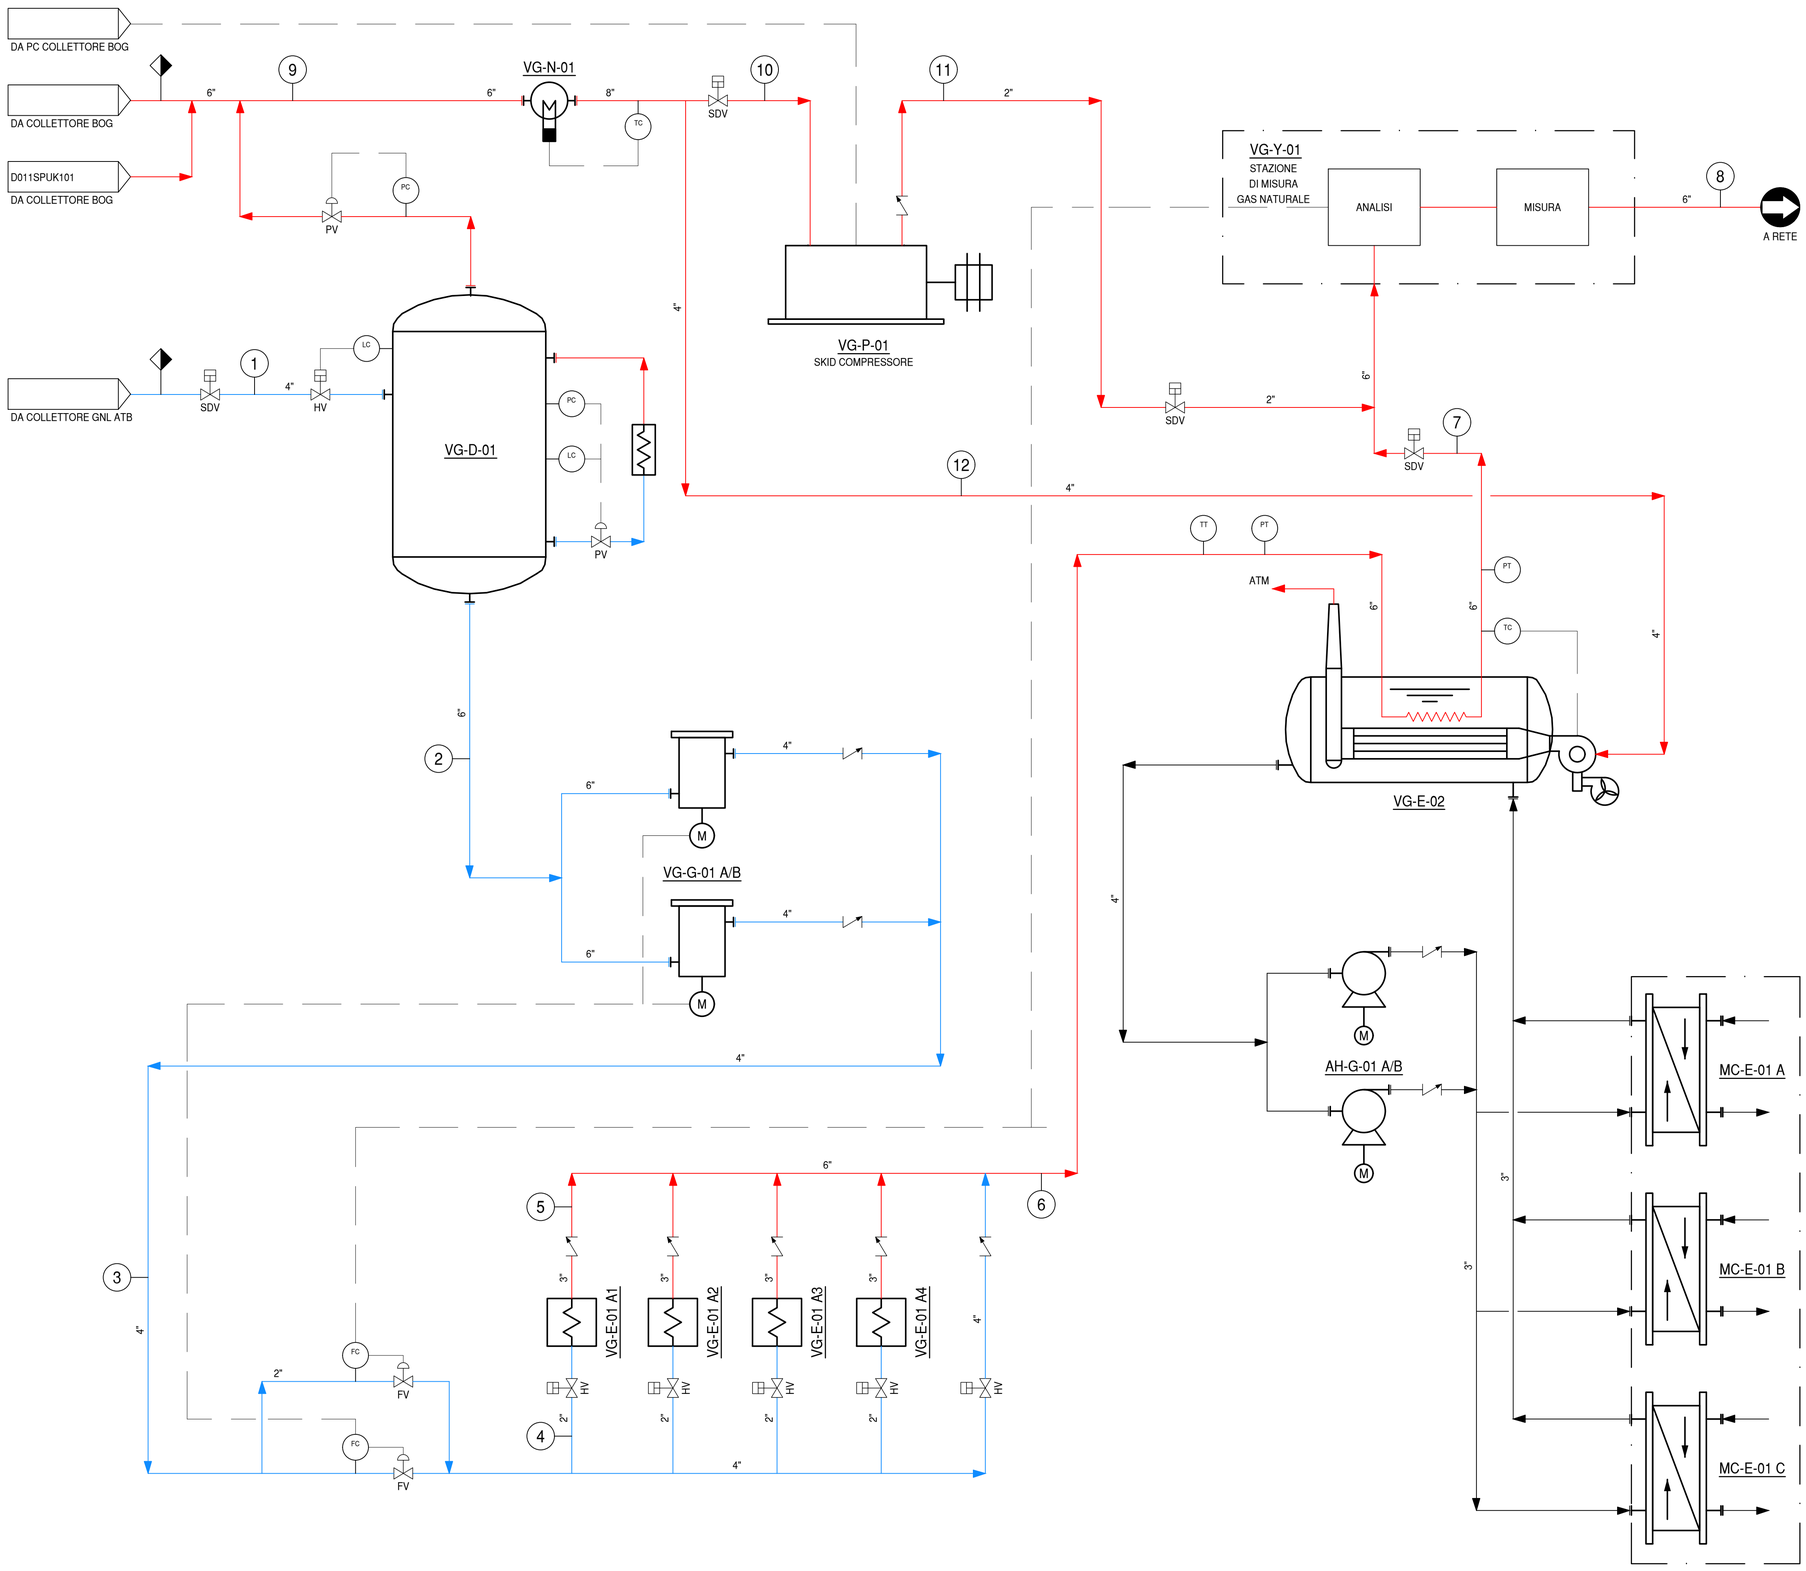

	Fluido	Portata	Pressione	Temperatura
1	GNL	50 m³/h	5 barg	-160 °C
2	GNL	50 m³/h	3 barg	-160 °C
3	GNL	50 m³/h	80 barg	-160 °C
4	GNL	12,5 m³/h	80 barg	-160 °C
5	BOG	6000 kg/h	78 barg	-15 °C
6	BOG	24000 kg/h	77 barg	-15 °C
7	BOG	24000 kg/h	75 barg	10 °C
8	BOG	25100 kg/h	70 barg	6 °C
9	BOG	1600 kg/h	0.15 barg	-140 °C
10	BOG	1100 kg/h	0.1 barg	-10 °C
11	BOG	1100 kg/h	75 barg	50 °C
12	BOG/Fuel Gas	500 kg/h	0.1 barg	-10 °C

LINEE	
	BOG
	GNL
	ACQUA
	COLLEGAMENTO ELETTRICO
n°	NUMERO CORRENTE

VALVOLE	
	VALVOLA ON-OFF
	VALVOLA DI REGOLAZIONE
	VALVOLA DI NON RITORNO
	VALVOLA A TRE VIE
	VALVOLA DI SICUREZZA

APPARECCHIATURE			
A	ANALIZZATORE		SCAMBIATORE A PIASTRE
	KO DRUM / VESSEL		VAPORIZZATORE AD ARIA
	COMPRESSORE		VAPORIZZATORE / RISCALDATORE A COMBUSTIONE SOMMERSA
M	POMPA BOOSTER	M	RISCALDATORE ELETTRICO
M	POMPA DI DISTRIBUZIONE		

NOTE:
1)
2)

Firmato digitalmente da
Oscar Monti
CN = Monti Oscar
O = Ordine degli Ingegneri della Provincia di Ravenna
T = Ingegnere
SerialNumber = TINIT-MNTSCR59H02F205W
C = IT

REV.	STATO Status	DESCRIZIONE Description	DATA Date	VERIFICATO Checked	APPROVATO Approved
5					
4					
3					
2					
1					
0	FAC	EMISSIONE PER COMMENTI	28/02/2024	SCHIRALDI	SCHIRALDI

COMMITTENTE/Client: EDISON EDF GROUP — DEPOSITI ITALIANI GNL

D011SPUK100

CODIFICA DOC. / Doc. Code: N° D011SPUK100

IMPIANTO/Plant: DEPOSITO COSTIERO GNL – RAVENNA – REGASIFICATION

REV.	DATA	DESCRIZIONE	DISEGN.	CONTR.	APPROV.
5					
4					
3					
2					
1					
0	28/02/2024	EMISSIONE PER COMMENTI	V.D'ALAIMO	F.CICE	F.CICE

PROGRA
Via Pirano, 7 – 48122 Ravenna
Tel. 0544-591511 Fax 0544-591344
Web: www.progra.it E-mail: info@progra.it

PFD
VAPORIZZAZIONE

SCALA: –
FOGLIO: 1 / DI: 1

Formato A1