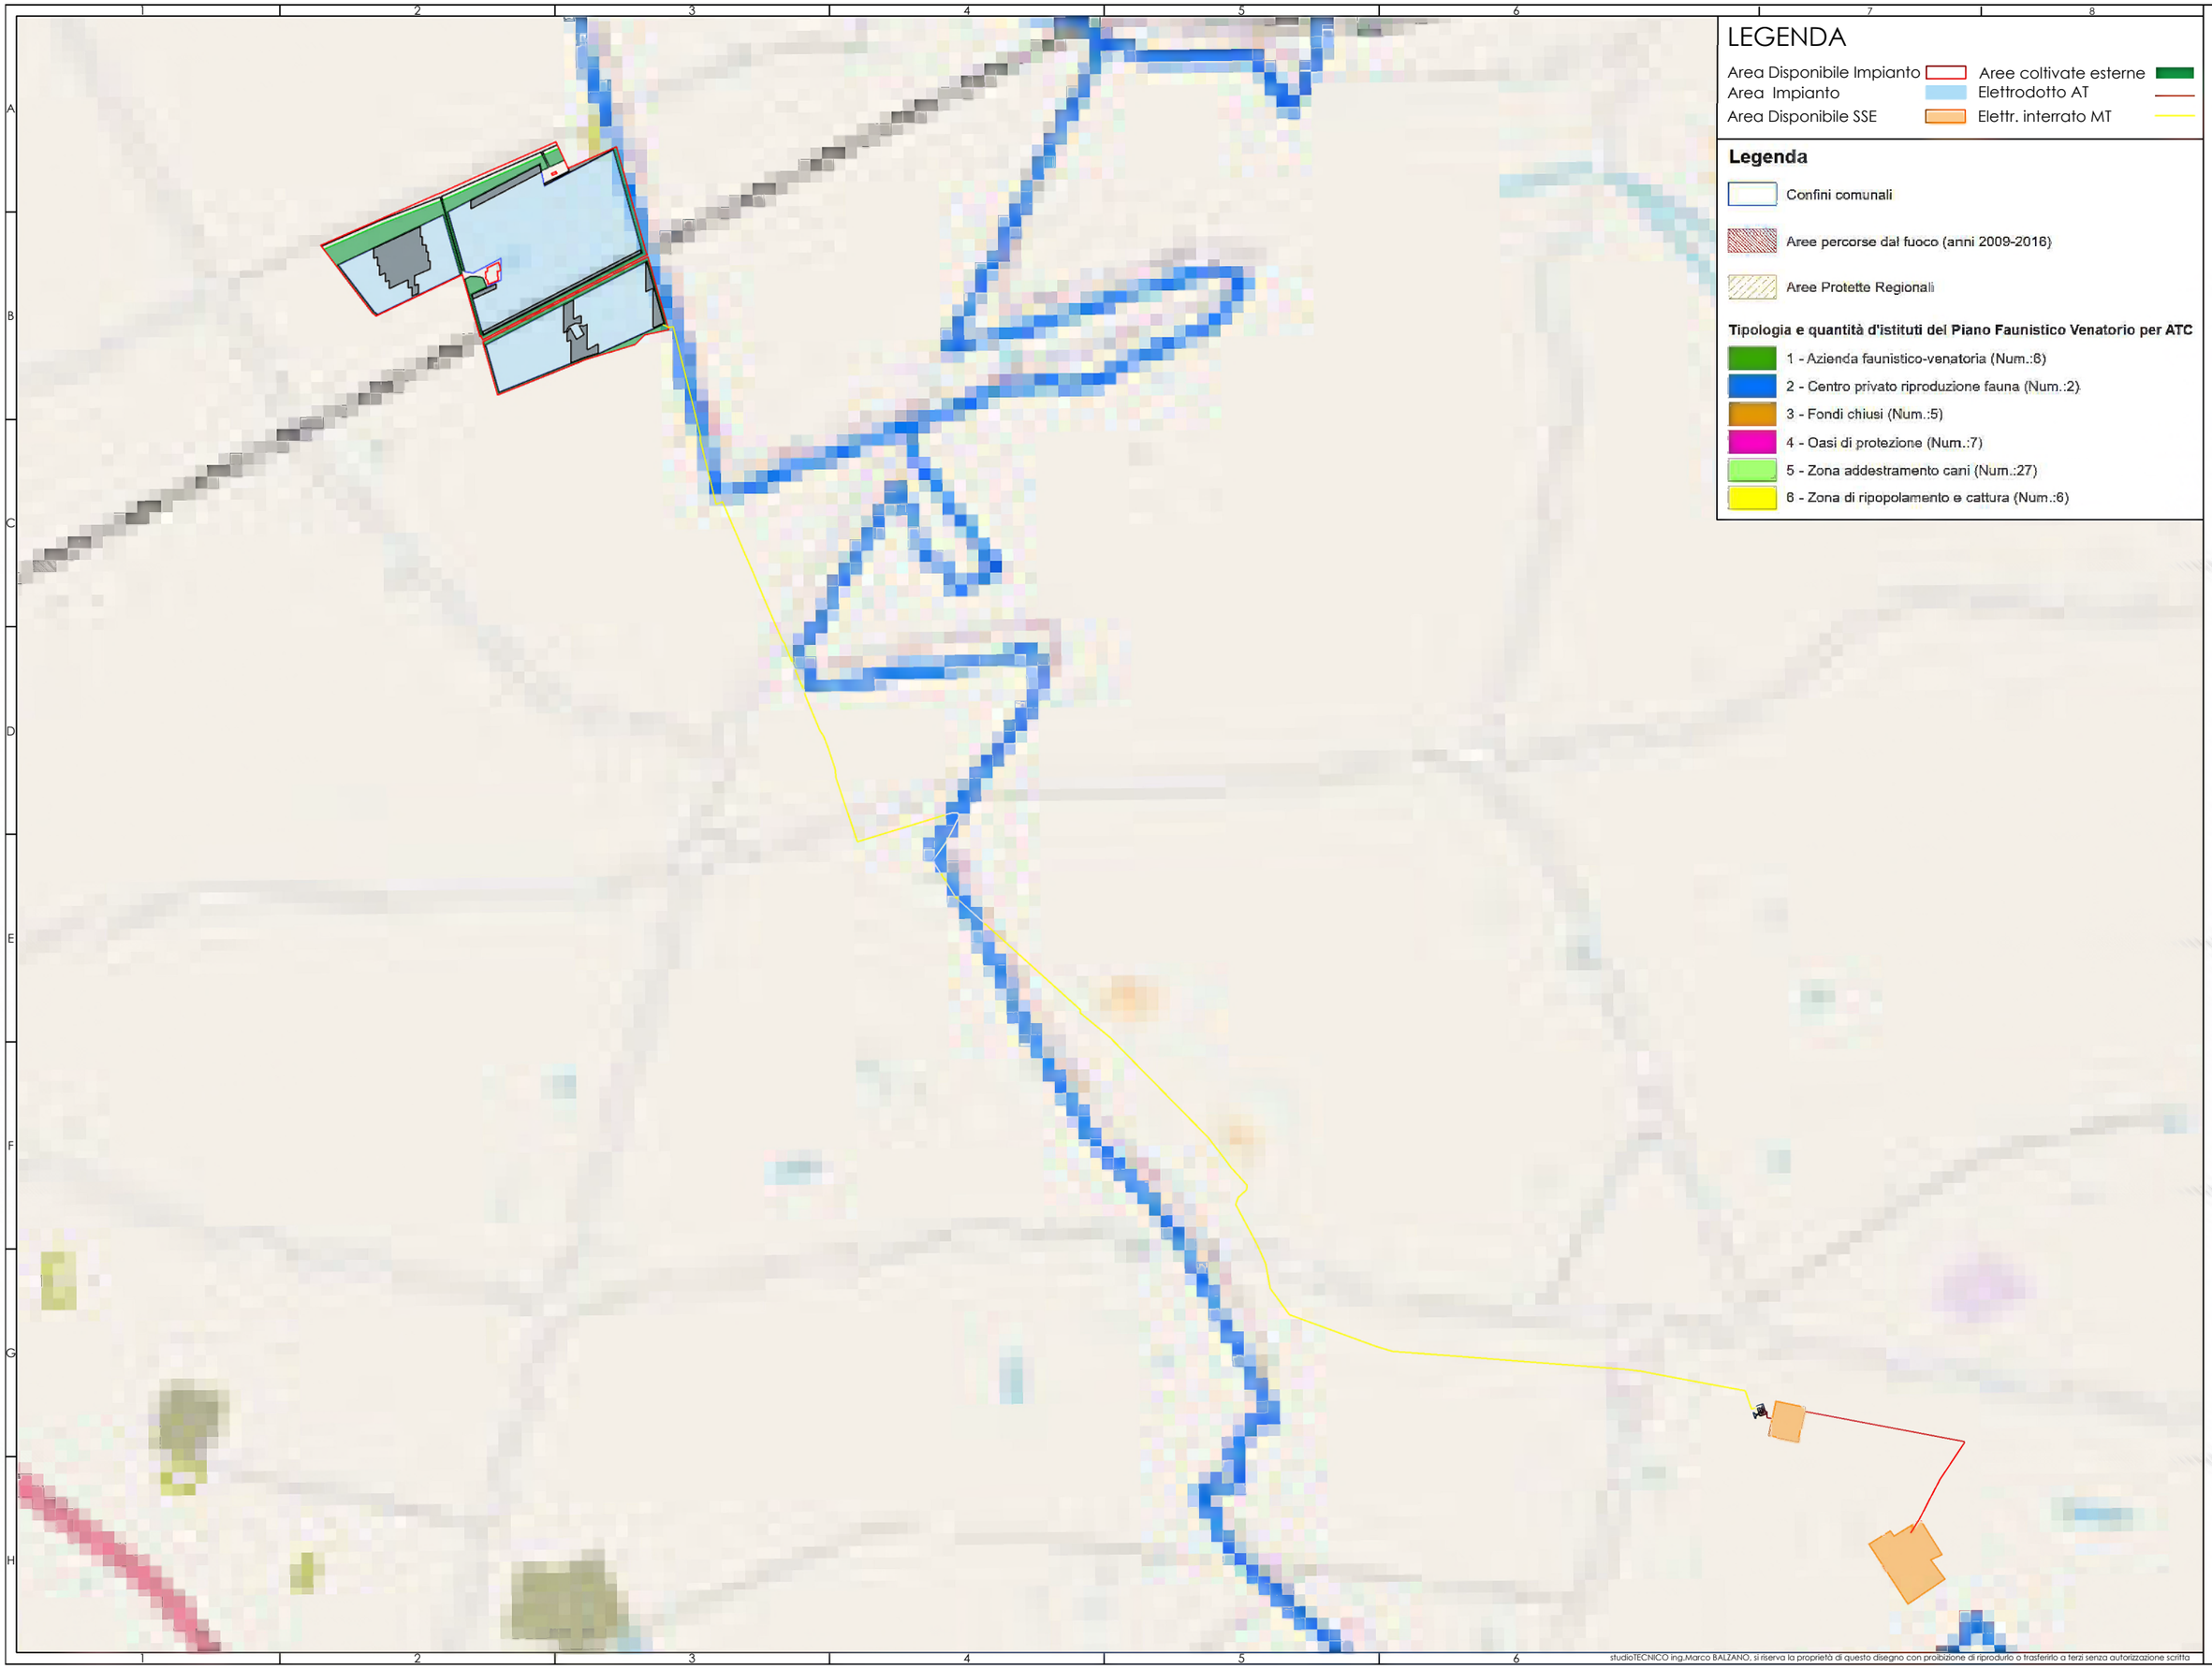

studioTECNICO ing.Marco BALZANO, si riserva la proprietà di questo disegno con proibizione di riprodurlo o trasferirlo a terzi senza autorizzazione scritta

studioTECNICO ing.Marco BALZANO
Via Cancello Rotto, 03
70125 Bari (BA)
studiotecnico@ingbalzano.com
www.ingbalzano.com

STUDIOTECNICO ing.MarcoBALZANO
SERVIZI TECNICI DI INGEGNERIA

SEPTEM S.R.L.
Via Cancello Rotto, 03
70125 Bari (BA)
info@septemenergy.com
www.septemenergy.com

Septem

Rev:	Description:	By:	Date:
R0	Integrazione MIC 11/23	NA	15/01/24

Status: PROGETTO DEFINITIVO

Object: INQUADRAMENTO AREE PERCORSE DAL FUOCO

Grupotec Solar Italia 11 s.r.l.

Project: IMPIANTO FOTOVOLTAICO DI TIPO UTILITY SCALE

Designer: ing. Marco Balzano
Ordine degli Ingegneri di Bari n.9341

Date: 15/01/2024
Scala: 1:30000
Revision: R0
Project No: SV782
Drawing No: I.20