

LEGENDA

- Tracker 25 moduli
- Tracker 13 moduli
- Tracker 5 moduli
- Cavo MT
- Elettrodotto MT per collegamento alla SSE
- Cavo Videosorveglianza
- Strada interna al campo FV 4 m
- Piazzola per posizionamento cabine inverter
- Cabina Inverter
- Cabina di smistamento + control room
- Pozzetto con base porta palo
- Telecamere videosorveglianza con illuminatore ad infrarosso (IR)
- Recinzione perimetrale ed accessi
- Siepe perimetrale
- Opere di rete
- Sottostazione Utente
- Elettrodotto AT per collegamento alle opere di rete
- Punto di presa fotografica
- Coni visuali



COMUNE DI CANDELA
PROVINCIA DI FOGGIA

Progetto per la realizzazione di un impianto fotovoltaico con potenza pari a 43.918 MWp, da ubicarsi in agro del Comune di Candela in un buffer di 300 m dall'Autostrada A16 in località "Serra d'Isca", delle opere connesse e delle infrastrutture indispensabili

PROGETTO DEFINITIVO

Fotoinserimenti - 1 di 6

COD. ID.		N. elaborato	Data	Scala
Livello prog.	Tipo documentazione	4.2.10.3	02/2024	1:20.000
PD	Definitiva			

REVISIONI					
REV.	DATA	DESCRIZIONE	ESEGUITO	VERIFICATO	APPROVATO
00	FEBBRAIO 2024	PRIMA EMISSIONE	MAGNOTTA	MAGNOTTA	MAGNOTTA

COMMITTENTE:



Q Energy Renewables 2 S.r.l.

Q-Energy Renewables 2 s.r.l.
Via Vittor Pisani, 8/A
20124 Milano (MI) Italia
q-energyrenewables2srl@legalmail.it

PROGETTAZIONE:



MAXIMA INGEGNERIA S.R.L.
Direttore tecnico: Ing. Massimo Magnotta
via Marco Partipilo n.48 - 70124 BARI
pec: gpsd@pec.it
P.IVA: 06948690729

CONSULENTI:

Dott. Geol. Rosario Antonio Falcone
e-mail: antonow.falcone@berco.it

Ing. Orazio Buonamico
e-mail: orazio.82@gmail.com

Dott. Antonio Mesisca
e-mail: mesisca.antonio@virgilio.it


Dott. Diego Zullo
e-mail: diegoantonio.zullo@gmail.com

PUNTO 1 - STATO DI FATTO



PUNTO 1 - STATO DI PROGETTO

Impianto non visibile da questo punto di vista

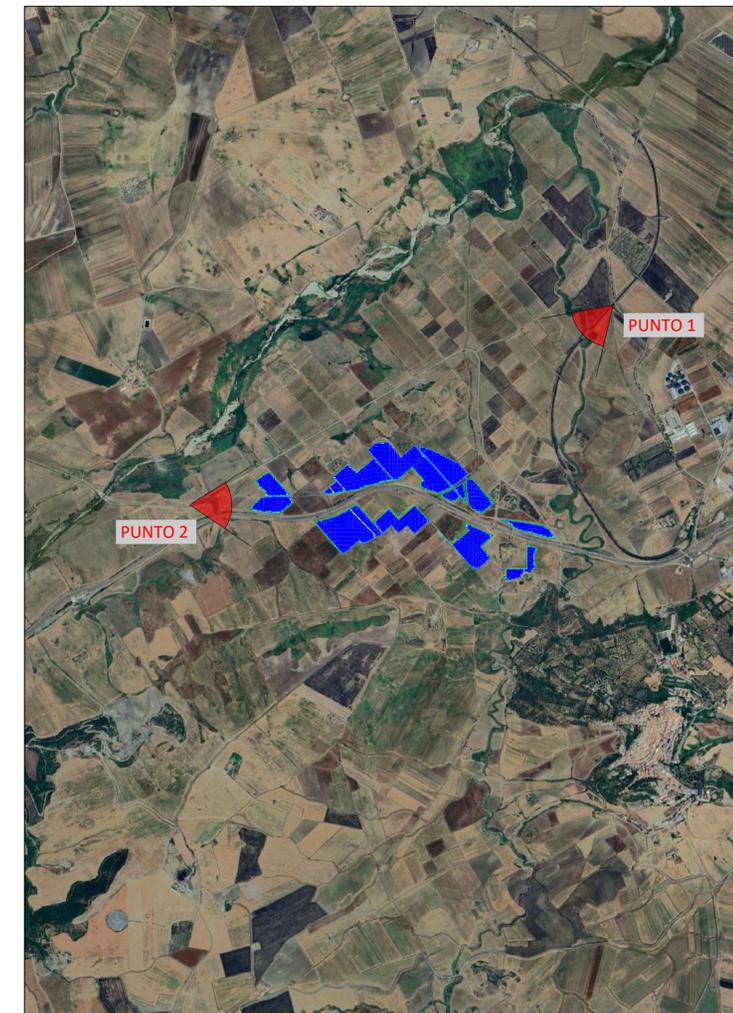

PUNTO 2 - STATO DI FATTO



PUNTO 2 - STATO DI PROGETTO





COMUNE DI CANDELA
PROVINCIA DI FOGGIA

Progetto per la realizzazione di un impianto fotovoltaico con potenza pari a 43.918 MWp, da ubicarsi in agro del Comune di Candela in un buffer di 300 m dall'Autostrada A16 in località "Serra d'Isca", delle opere connesse e delle infrastrutture indispensabili

PROGETTO DEFINITIVO

Fotoinserimenti - 2 di 6

COD. ID.				
Livello prog.	Tipo documentazione	N. elaborato	Data	Scala
PD	Definitiva	4.2.10.3	02 / 2024	-

Nome file

REVISIONI					
REV.	DATA	DESCRIZIONE	ESEGUITO	VERIFICATO	APPROVATO
00	FEBBRAIO 2024	PRIMA EMISSIONE	MAGNOTTA	MAGNOTTA	MAGNOTTA

COMMITTENTE:



Q Energy Renewables 2 S.r.l.
Via Vittor Pisani, 8/A
20124 Milano (MI) Italia
q-energyrenewables2srl@legalmail.it

PROGETTAZIONE:



MAXIMA INGEGNERIA S.R.L.
Direttore tecnico: Ing. Massimo Magnotta
via Marco Partipilo n.48 - 70124 BARI
pec: gpsd@pec.it
P.IVA: 06948690729

CONSULENTI:

<p>Dott. Geol. Rosario Antonio Falcone e-mail: antonio.falcone@libero.it</p> <p>Ing. Orazio Buonamico e-mail: orazio.82@gmail.com</p>	<p>Dott. Antonio Mesisca e-mail: mesisca.antonio@virgilio.it</p> <p>Dott. Diego Zullo e-mail: diegoantonio.zullo@gmail.com</p>
---	--

PUNTO 3 - STATO DI FATTO



PUNTO 3 - STATO DI PROGETTO

Impianto non visibile da questo punto di vista




PUNTO 4 - STATO DI FATTO



PUNTO 4 - STATO DI PROGETTO

Impianto non visibile da questo punto di vista

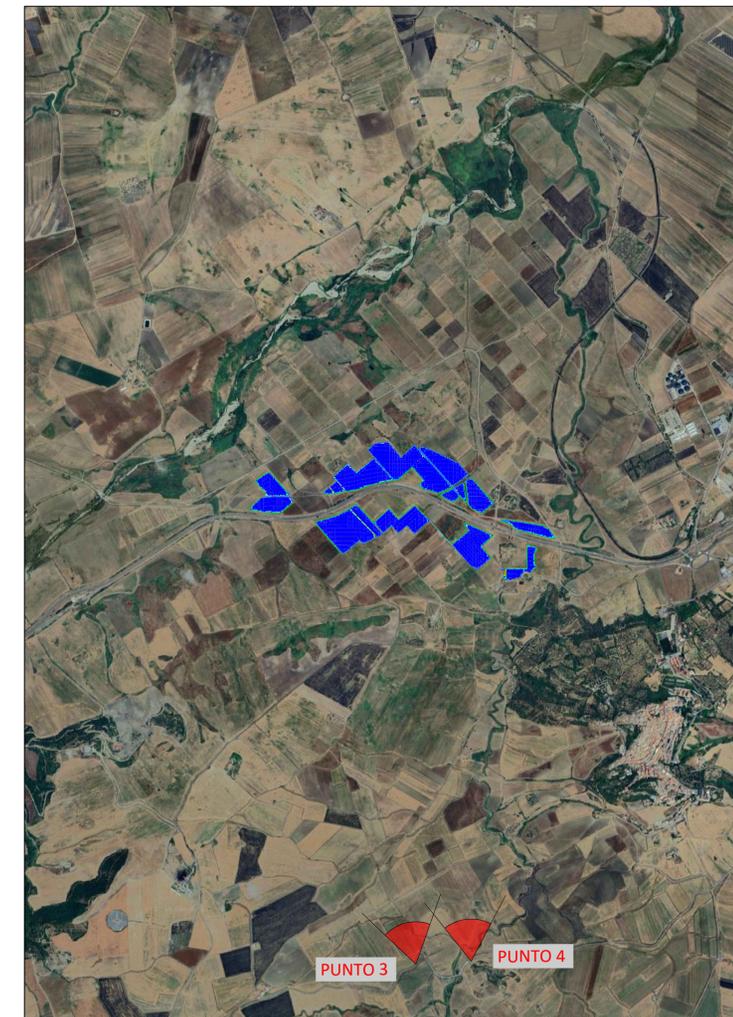



COMUNE DI CANDELA
PROVINCIA DI FOGGIA

Progetto per la realizzazione di un impianto fotovoltaico con potenza pari a 43.918 MWp, da ubicarsi in agro del Comune di Canдела in un buffer di 300 m dall'Autostrada A16 in località "Serra d'Isca", delle opere connesse e delle infrastrutture indispensabili

PROGETTO DEFINITIVO

Fotoinserimenti - 3 di 6

COD. ID.				
Livello prog.	Tipo documentazione	N. elaborato	Data	Scala
PD	Definitiva	4.2.10.3	02 / 2024	-
Nome file				

REVISIONI					
REV.	DATA	DESCRIZIONE	ESEGUITO	VERIFICATO	APPROVATO
00	FEBBRAIO 2024	PRIMA EMISSIONE	MAGNOTTA	MAGNOTTA	MAGNOTTA

COMMITTENTE:



Q Energy Renewables 2 S.r.l.

Q-Energy Renewables 2 s.r.l.
Via Vittor Pisani, 8/A
20124 Milano (MI) Italia
q-energyrenewables2srl@legalmail.it

PROGETTAZIONE:



MAXIMA INGEGNERIA S.R.L.

MAXIMA INGEGNERIA S.R.L.
Direttore tecnico: Ing. Massimo Magnotta
via Marco Partipilo n.48 - 70124 BARI
pec: gpsd@pec.it
P.IVA: 06948690729

CONSULENTI:

Dott. Geol. Rosario Antonio Falcone
e-mail: antonow.falcone@libero.it

Ing. Orazio Buonamico
e-mail: orazio.82@gmail.com


Dott. Antonio Mesisca
e-mail: mesisca.antonio@virgilio.it

Dott. Diego Zullo
e-mail: diegantonio.zullo@gmail.com

PUNTO 5 - STATO DI FATTO




PUNTO 5 - STATO DI PROGETTO

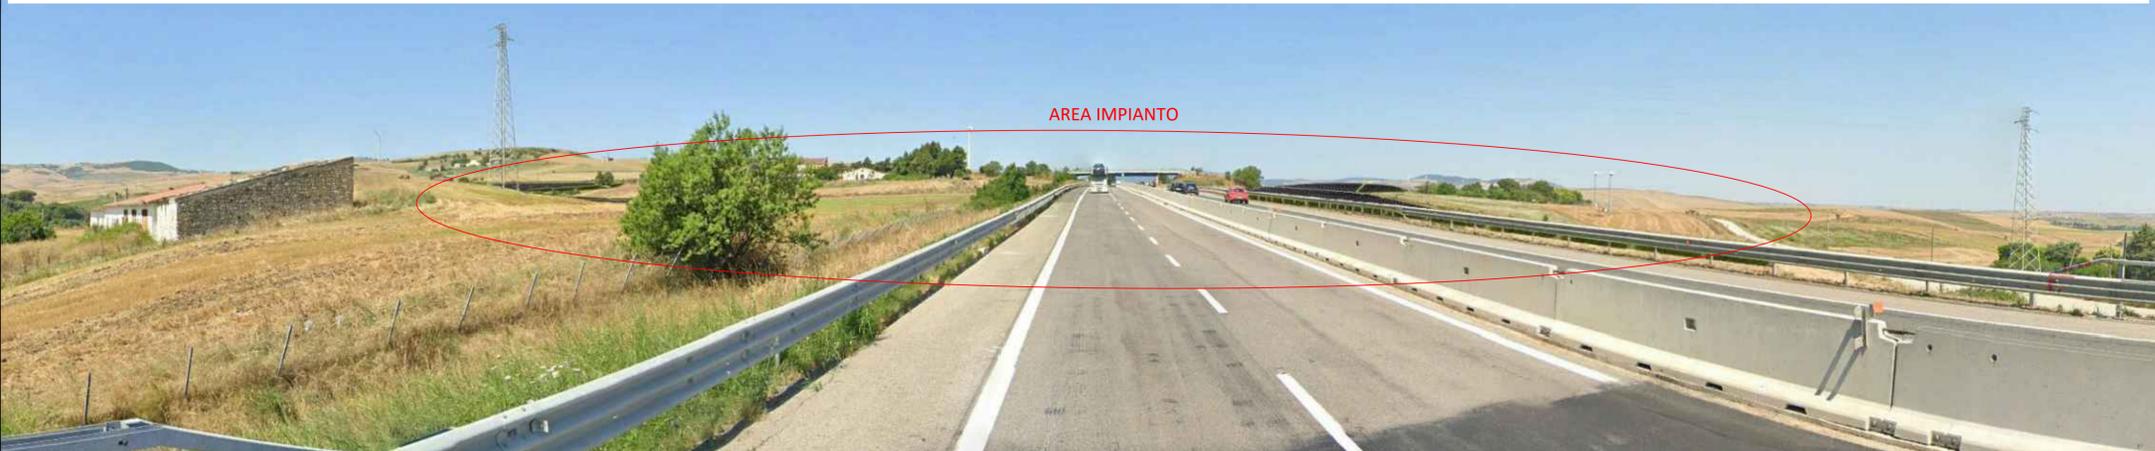

PUNTO 6 - STATO DI PROGETTO



PUNTO 6 - STATO DI PROGETTO

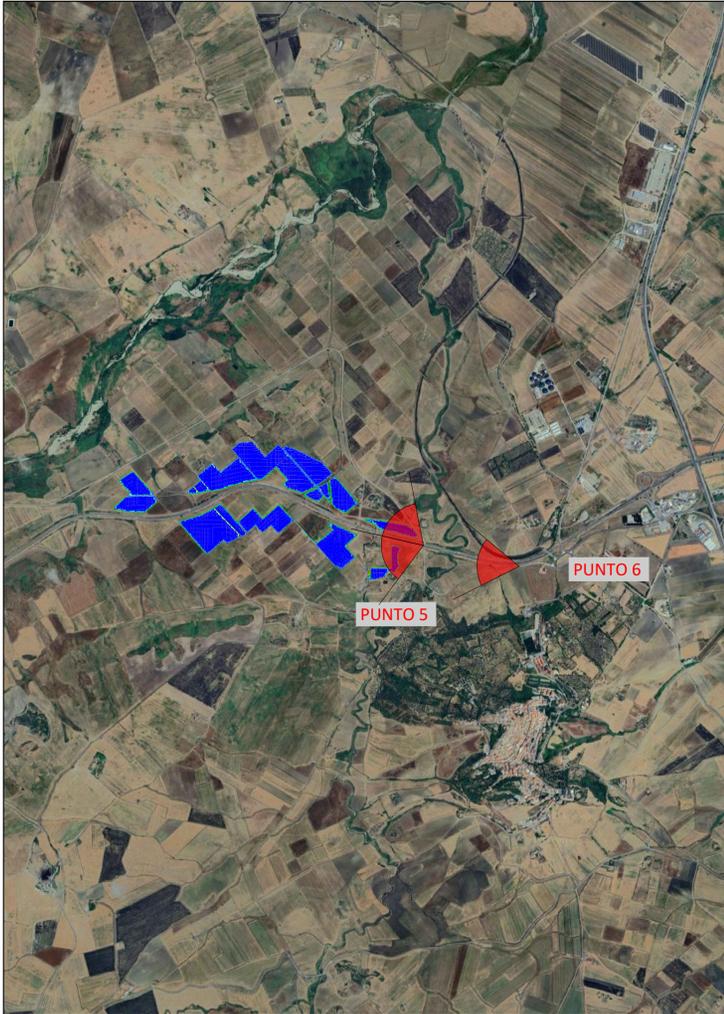



COMUNE DI CANDELA
PROVINCIA DI FOGGIA

Progetto per la realizzazione di un impianto fotovoltaico con potenza pari a 43.918 MWp, da ubicarsi in agro del Comune di Candela in un buffer di 300 m dall'Autostrada A16 in località "Serra d'Isca", delle opere connesse e delle infrastrutture indispensabili

PROGETTO DEFINITIVO

Fotoinserimenti - 4 di 6

COD. ID.		N. elaborato	Data	Scala
Livello prog.	Tipo documentazione	4.2.10.3	02 / 2024	-
PD	Definitiva			

Nome file

REVISIONI					
REV.	DATA	DESCRIZIONE	ESEGUITO	VERIFICATO	APPROVATO
00	FEBBRAIO 2024	PRIMA EMISSIONE	MAGNOTTA	MAGNOTTA	MAGNOTTA

COMMITTENTE:



Q Energy Renewables 2 S.r.l.
Via Vittor Pisani, 8/A
20124 Milano (MI) Italia
q-energyrenewables2srl@legalmail.it

PROGETTAZIONE:



MAXIMA INGEGNERIA S.R.L.
Direttore tecnico: Ing. Massimo Magnotta
via Marco Partipilo n.48 - 70124 BARI
pec: gpa@pec.it
P.IVA: 06948690729

CONSULENTI:

Dott. Geol. Rosario Antonio Falcone
e-mail: antonio.falcone@libero.it

Ing. Orazio Buonamico
e-mail: orazio.82@gmail.com

Dott. Antonio Mesisca
e-mail: mesisca.antonio@virgilio.it

Dott. Diego Zullo
e-mail: diegantonio.zullo@gmail.com

PUNTO 7 - STATO DI FATTO




PUNTO 7 - STATO DI PROGETTO



PUNTO 8 - STATO DI PROGETTO



PUNTO 8 - STATO DI PROGETTO

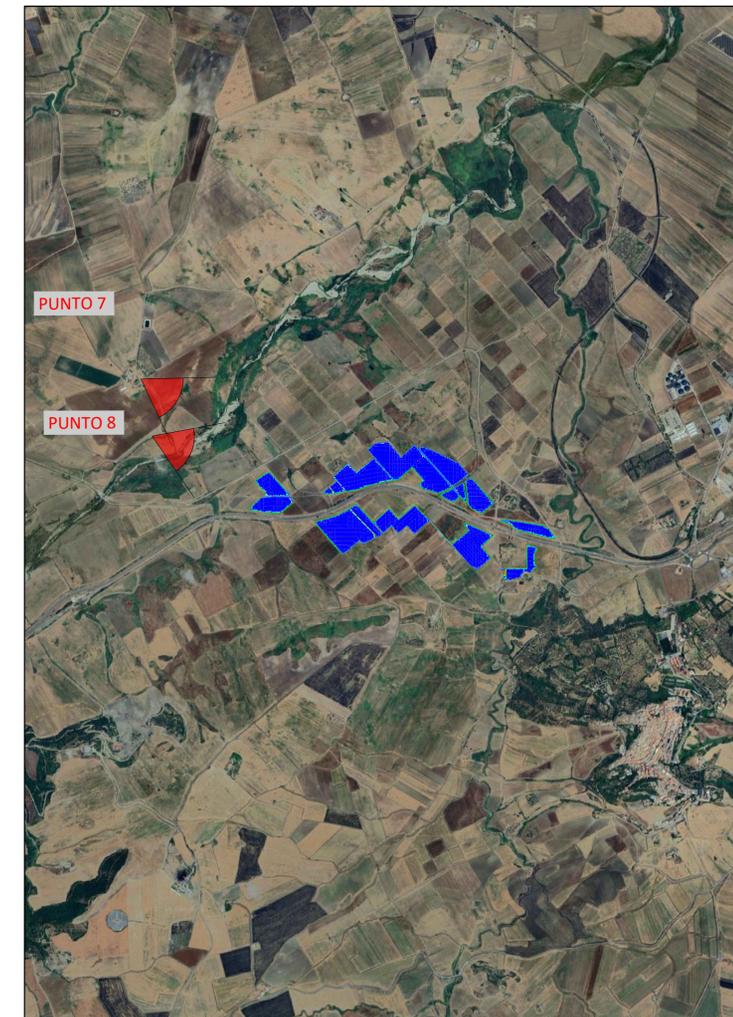

COMUNE DI CANDELA
PROVINCIA DI FOGGIA

Progetto per la realizzazione di un impianto fotovoltaico con potenza pari a 43.918 MWp, da ubicarsi in agro del Comune di Candela in un buffer di 300 m dall'Autostrada A16 in località "Serra d'Isca", delle opere connesse e delle infrastrutture indispensabili

PROGETTO DEFINITIVO

Fotoinserimenti - 5 di 6

COD. ID.				
Livello prog.	Definitiva	Definitiva	N. elaborato	Data
PD			4.2.10.3	02 / 2024
Scala				-

Nome file

REVISIONI					
REV.	DATA	DESCRIZIONE	ESEGUITO	VERIFICATO	APPROVATO
00	FEBBRAIO 2024	PRIMA EMISSIONE	MAGNOTTA	MAGNOTTA	MAGNOTTA

COMMITTENTE:
Q Energy Renewables 2 S.r.l.
 Via Vittor Pisani, 8/A
 20124 Milano (MI) Italia
 q-energyrenewables2srl@legalmail.it

PROGETTAZIONE:
MAXIMA INGEGNERIA S.R.L.
 Direttore tecnico: Ing. Massimo Magnotta
 via Marco Partipilo n.48 - 70124 BARI
 pec: gpsd@pec.it
 P.IVA: 06948690729

CONSULENTI:
Dott. Geol. Rosario Antonio Falcone **Dott. Antonio Mesisca**
 e-mail: antonow.falcone@libero.it e-mail: mesisca.antonio@virgilio.it
Ing. Orazio Buonamico **Dott. Diego Zullo**
 e-mail: orazio.82@gmail.com e-mail: diegantonio.zullo@gmail.com

PUNTO 9 - STATO DI FATTO




PUNTO 9 - STATO DI PROGETTO



PUNTO 10 - STATO DI PROGETTO



PUNTO 10 - STATO DI PROGETTO

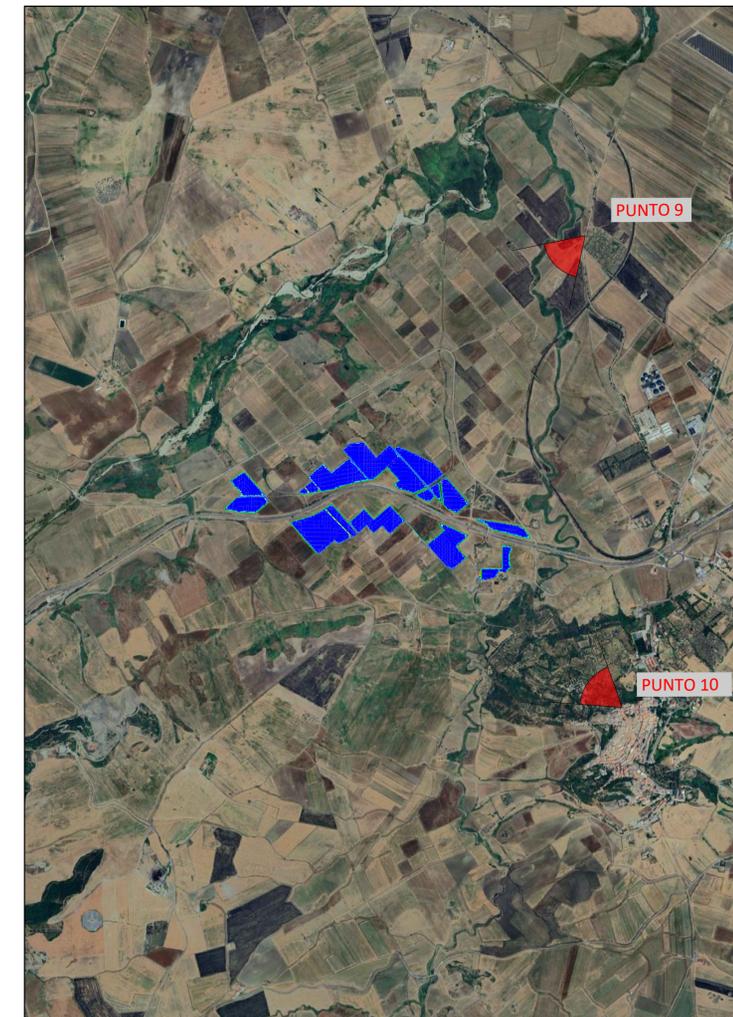

COMUNE DI CANDELA
PROVINCIA DI FOGGIA

Progetto per la realizzazione di un impianto fotovoltaico con potenza pari a 43.918 MWp, da ubicarsi in agro del Comune di Candela in un buffer di 300 m dall'Autostrada A16 in località "Serra d'Isca", delle opere connesse e delle infrastrutture indispensabili

PROGETTO DEFINITIVO

Fotoinserimenti - 6 di 6

COD. ID.	Descrizione	N. elaborato	Data	Scala
PD	Definitiva	4.2.10.3	02 / 2024	-

Nome file

REVISIONI					
REV.	DATA	DESCRIZIONE	ESEGUITO	VERIFICATO	APPROVATO
00	FEBBRAIO 2024	PRIMA EMISSIONE	MAGNOTTA	MAGNOTTA	MAGNOTTA

COMMITTENTE:
Q Energy Renewables 2 S.r.l.
 Via Vittor Pisani, 8/A
 20124 Milano (MI) Italia
 q-energyrenewables2srl@legalmail.it

PROGETTAZIONE:
MAXIMA INGEGNERIA S.R.L.
 Direttore tecnico: Ing. Massimo Magnotta
 via Marco Partipilo n.48 - 70124 BARI
 pec: gpsd@pec.it
 P.IVA: 06948690729

CONSULENTI:
Dott. Geol. Rosario Antonio Falcone **Dott. Antonio Mesisca**
 e-mail: antonio.falcone@libero.it e-mail: mesisca.antonio@virgilio.it
Ing. Orazio Buonamico **Dott. Diego Zullo**
 e-mail: orazio.82@gmail.com e-mail: diegoantonio.zullo@gmail.com