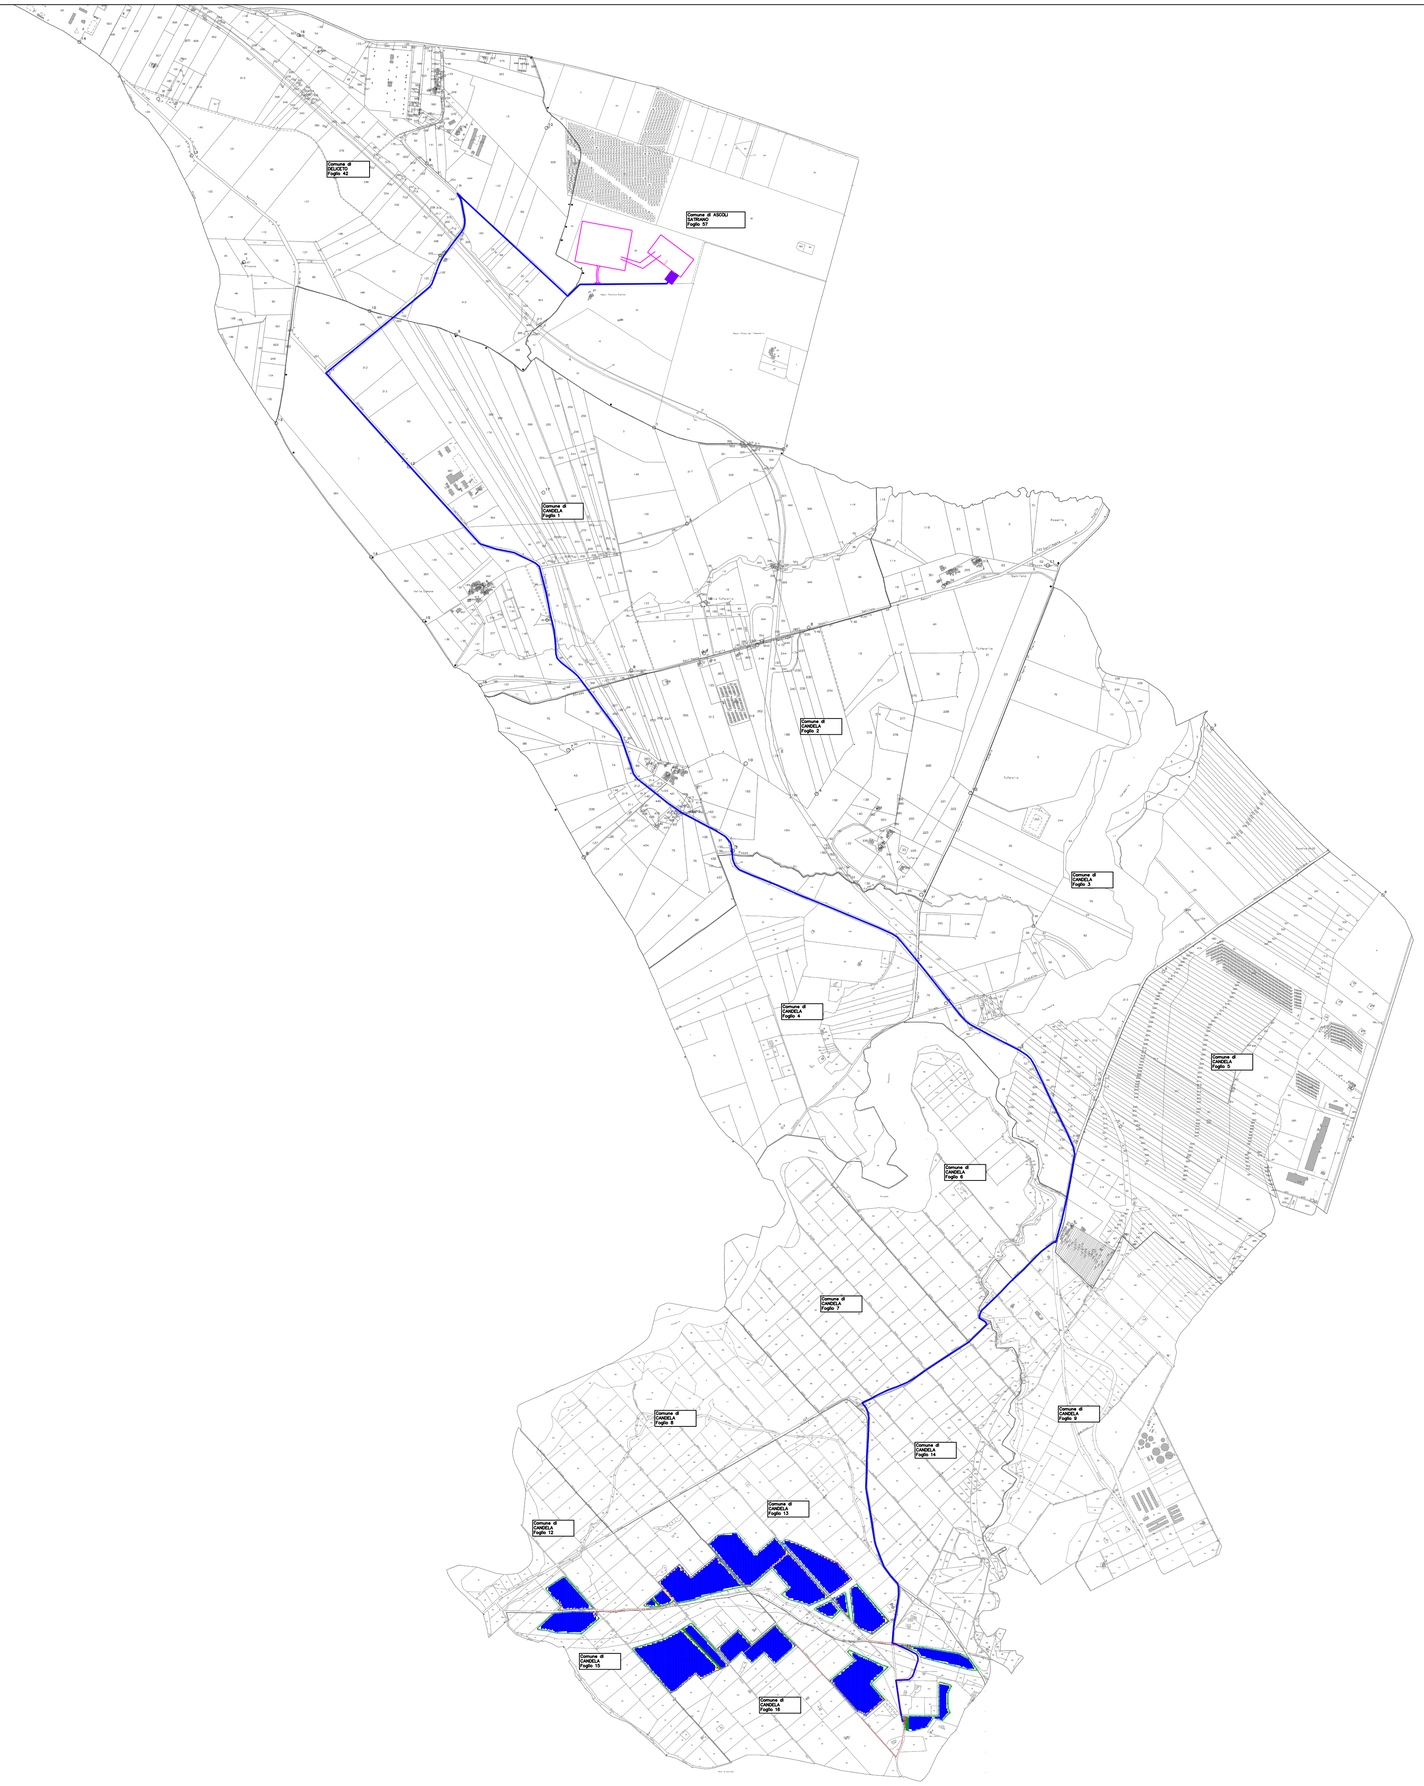

LEGENDA

- Tracker 25 moduli
- Tracker 13 moduli
- Tracker 5 moduli
- Cavo MT
- Elettrodotto MT per collegamento alla SSE
- Cavo Videosorveglianza
- Strada interna al campo FV 4 m
- Piazzola per posizionamento cabine inverter
- Cabina Inverter
- Cabina di smistamento + control room
- Pozzetto con base porta palo
- Telecamere videosorveglianza con illuminatore ad infrarosso (IR)
- Recinzione perimetrale ed accessi
- Siepe perimetrale
- Opere di rete
- Sottostazione Utente
- Elettrodotto AT per collegamento alle opere di rete

COMUNE DI CANDELA

PROVINCIA DI FOGGIA

Progetto per la realizzazione di un impianto fotovoltaico con potenza pari a 43.918 MWp, da ubicarsi in agro del Comune di Candela in un buffer di 300 m dall'Autostrada A16 in località "Serra d'Isca", delle opere connesse e delle infrastrutture indispensabili

PROGETTO DEFINITIVO

Layout di progetto su planimetria catastale

COD. ID.				
Livello prog.	Tipo documentazione	N. elaborato	Data	Scala
PD	Definitiva	4.2.9.2.2	02 / 2024	1:15.000

Nome file

REVISIONI

REV.	DATA	DESCRIZIONE	ESEGUITO	VERIFICATO	APPROVATO
00	FEBBRAIO 2024	PRIMA EMISSIONE	MAGNOTTA	MAGNOTTA	MAGNOTTA

Firmato digitalmente da:
Lombardi Ludovico
Firmato il 20/05/2024 11:17
Seriale Certificato: 3036744
Valido dal 30/11/2023 al 30/11/2026
InfoCamere Qualified Electronic Signature CA

COMMITTENTE:

Q Energy Renewables 2 S.r.l.

Q-Energy Renewables 2 s.r.l.
Via Vittor Pisani, 8/A
20124 Milano (MI) Italia
q-energyrenewables2srl@legalmail.it

PROGETTAZIONE:

MAXIMA INGEGNERIA innovazione e sostenibilità

MAXIMA INGEGNERIA S.R.L.
Direttore tecnico: Ing. Massimo Magnotta
via Marco Partipilo n.48 - 70124 BARI
pec: gpsd@pec.it
P.IVA: 06948690729

Documento firmato da:
Magnotta Massimo
17.05.2024
09:28:45 UTC

CONSULENTI:

Dott. Geol. Rosario Antonio Falcone
e-mail: antonow.falcone@libero.it

Dott. Antonio Mesisca
e-mail: mesisca.antonio@virgilio.it

Ing. Orazio Buonamico
e-mail: orazio.82@gmail.com

Dott. Diego Zullo
e-mail: diegoantonio.zullo@gmail.com