




# Comune di Masainas

Via Municipio 25,  
09010 Masainas (SU)

protocollo.masainas@pec.comunas.it

*“Manutenzione straordinaria e messa in sicurezza dei pontili per l’approdo di imbarcazioni da diporto nella marina di Masainas”*

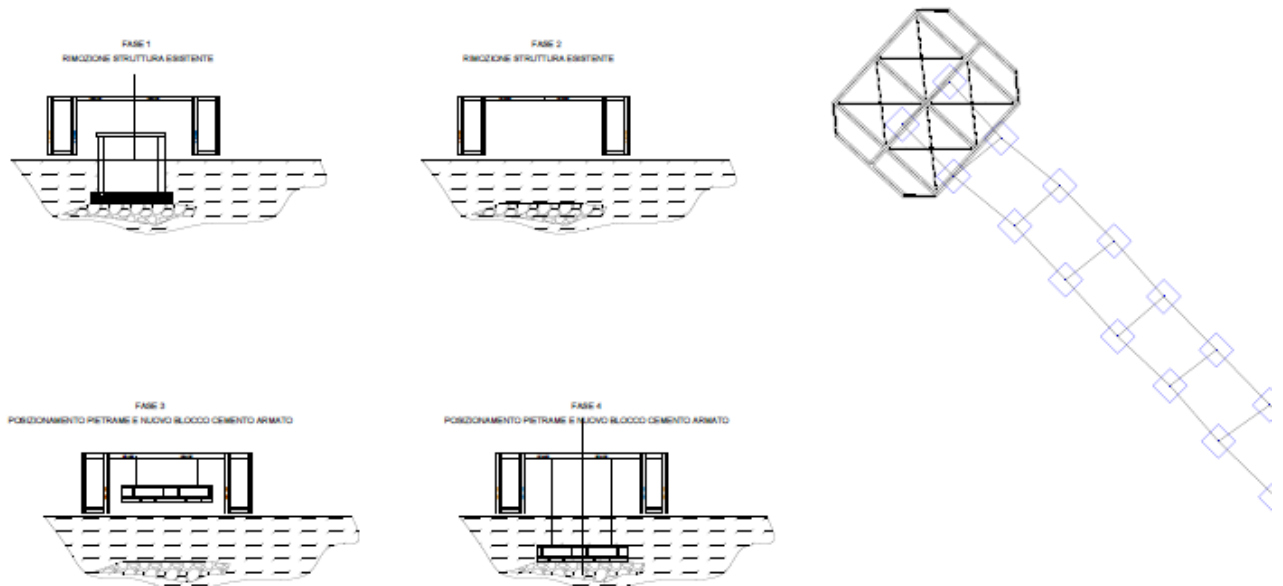


## Tav. 3- Fase Operativa di Intervento

Scala 1:1000







*Il Resp. del Procedimento*

*Il Progettista*

*Dott. Ing. Alessandro Càrbini*

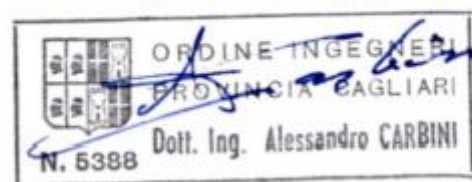

Giugno 2023

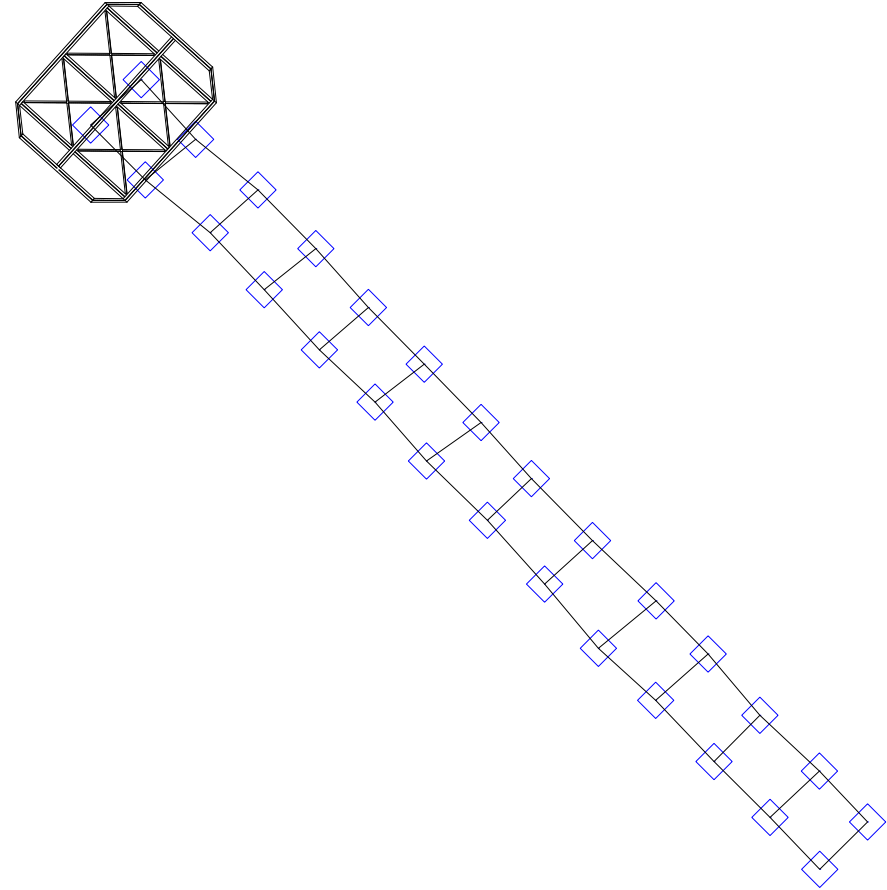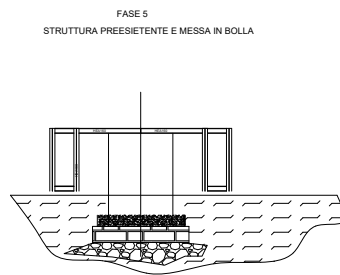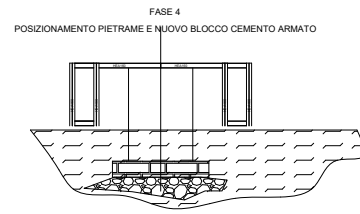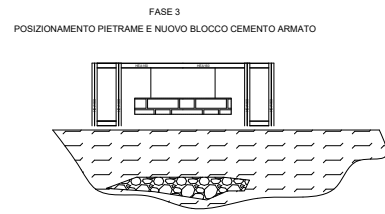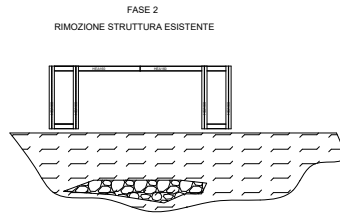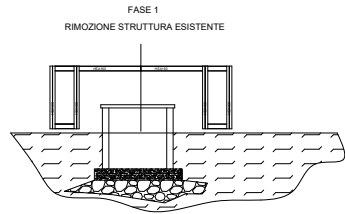

REV.	DATA	FIRMA	DESCRIZIONE
Rev. n.	Data	Firma	Descrizione
Impianto <b>IMPIANTO</b>		Item ITEM	Foglio FOGLIO
Dimensioni foglio		Scala SCALA	
Disegnato		<b>SEZIONI</b>	
Controllo			
Approvato			
Revisione REVISIONE		DATAREV	
Commissa		Num. Disegno	
Nome File			
FILE			