




Comune di Masainas

Via Municipio 25,
09010 Masainas (SU)

protocollo.masainas@pec.comunas.it

“Manutenzione straordinaria e messa in sicurezza dei pontili per l’approdo di imbarcazioni da diporto nella marina di Masainas”

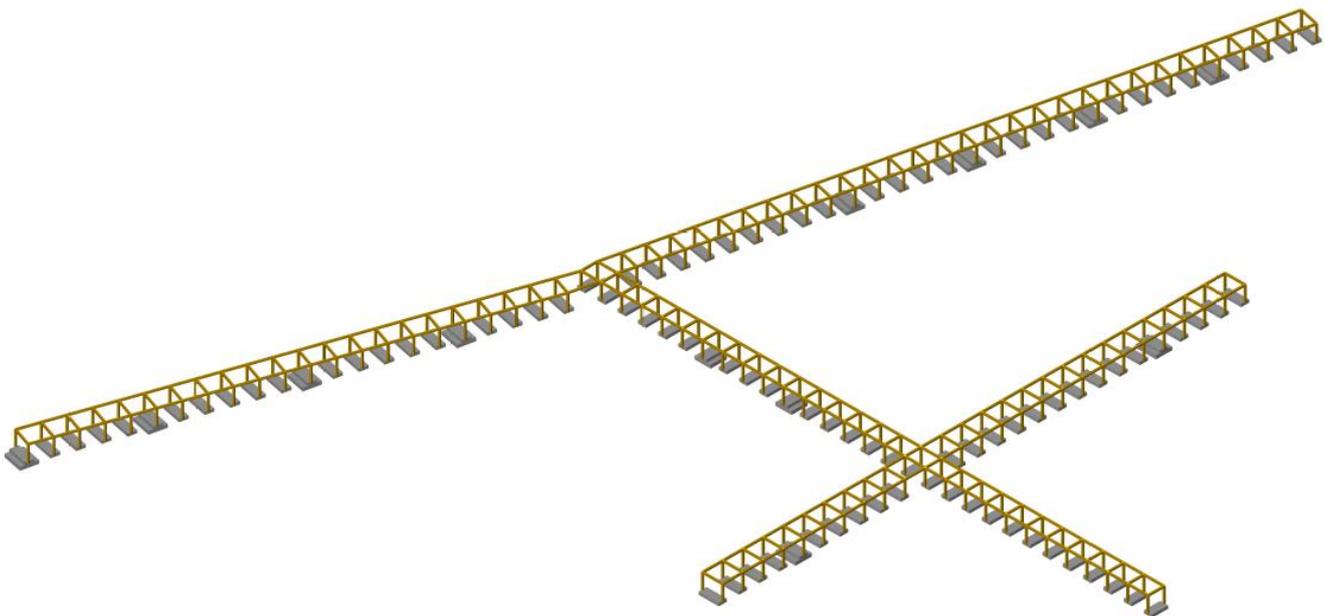


**Tav. 4- Planimetria Finale Intervento Messa In Sicurezza
Scala 1:1000**

Il Resp. del Procedimento

Il Progettista

Dott.Ing. Alessandro Càrbini

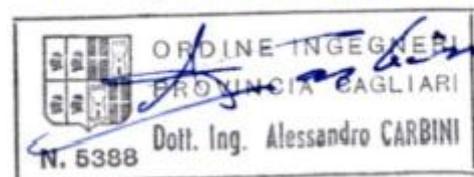

Giugno 2023

