




Comune di Masainas

Via Municipio 25,
09010 Masainas (SU)

protocollo.masainas@pec.comunas.it

“Manutenzione straordinaria e messa in sicurezza dei pontili per l’approdo di imbarcazioni da diporto nella marina di Masainas”

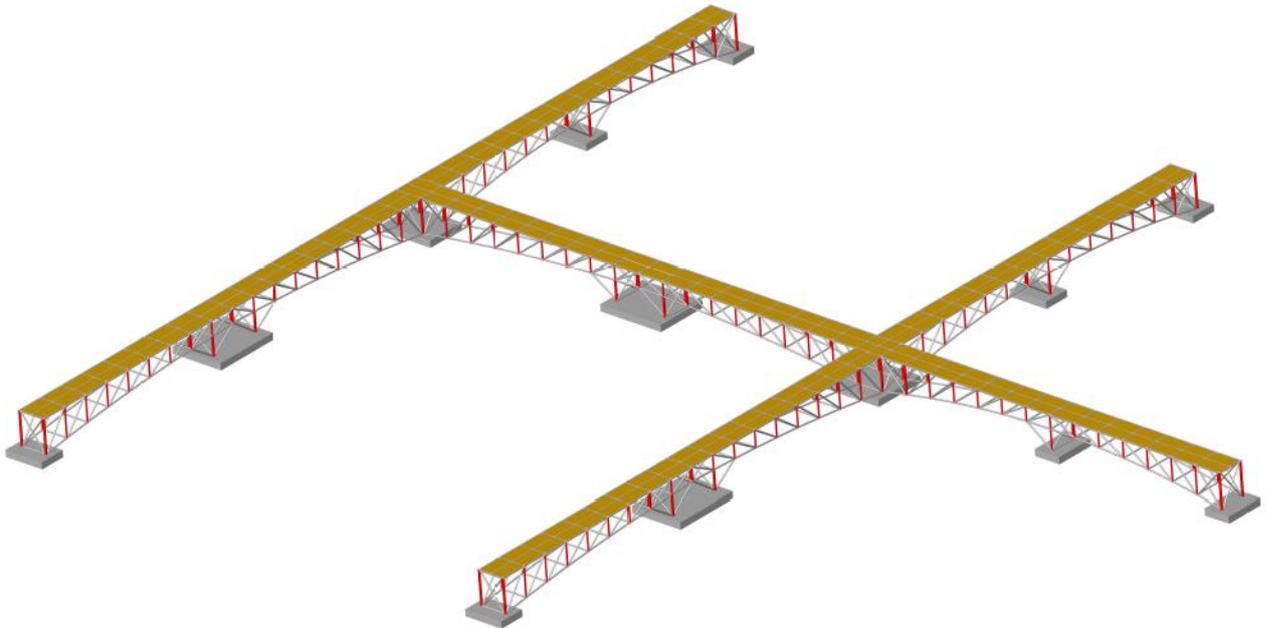

Tav. 5- Proposta Progettuale di Intervento Definitivo Scala 1:1000

Il Resp. del Procedimento

Il Progettista

Dott. Ing. Alessandro Càrbini



Giugno 2023

