



REVISIONE		DATA		ELABORATO		VERIFICATO		APPROVATO		DESCRIZIONE	
A		28.3.2024		100		013		003		Emissione per autorizzazione	
C.P. 202220581						IMPIANTO EOLICO 55,8 MW					
Sorgenia Renewables Srl Via Alpini, 4 20149 Milano (MI)						PUNTO DI RACCOLTA 150 KV MASSERIA SAN SPIRITO					
BRULLI Trasmissione						SEZIONI REPARTO AT					
SCALA		FORMATO		FOGLIO / DI		N. DOCUMENTO					
1:100		A0		1/2		4 4 5 3 5 3 A					

STALLO TRASFORMATORE UTENTE SORGENIA RENEWABLES

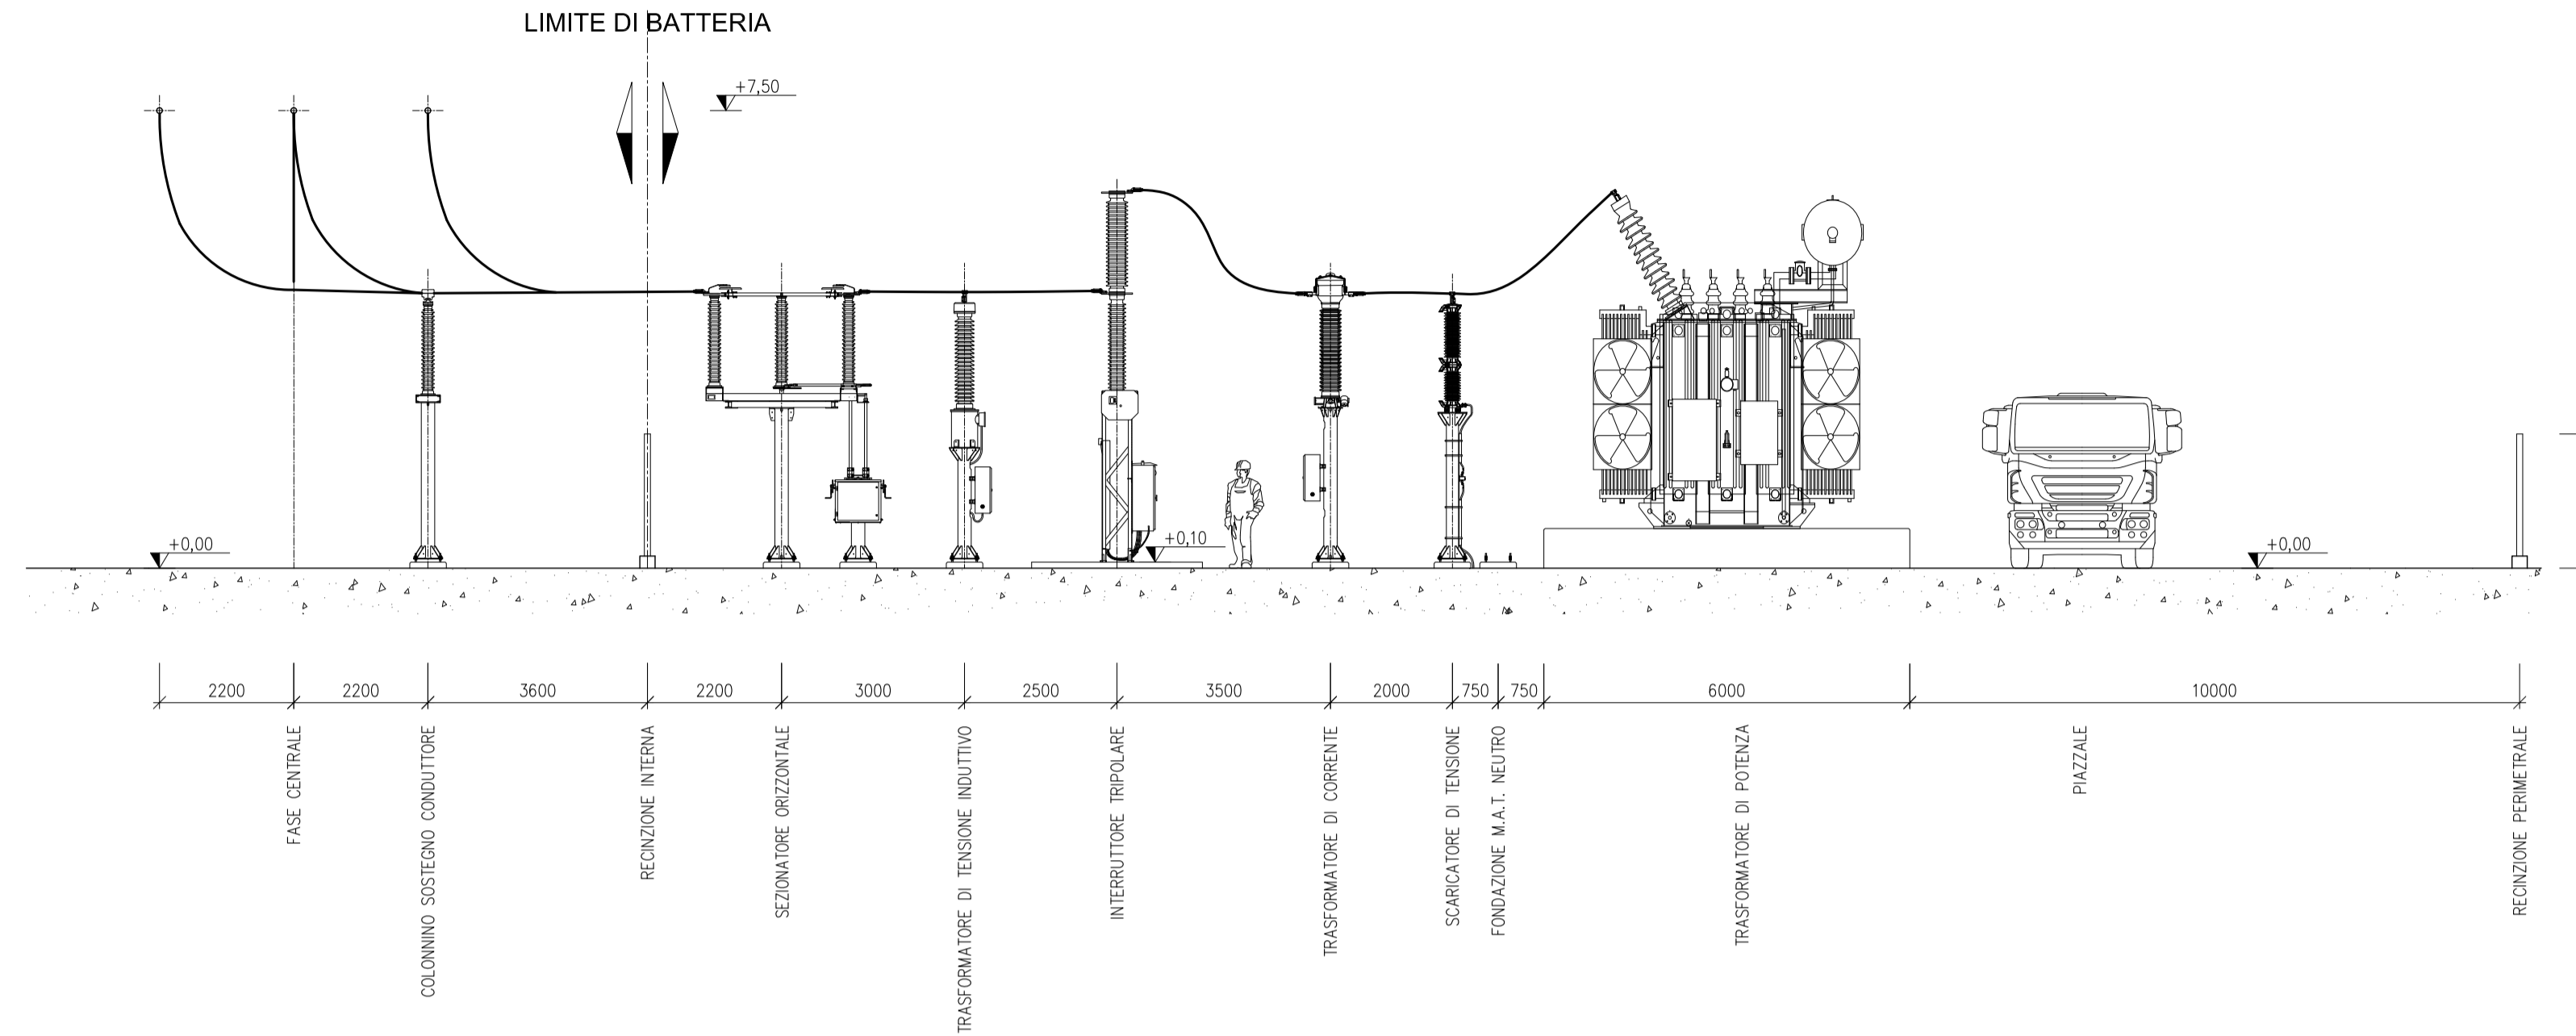

STALLO TRASFORMATORE UTENTE BGC CONSULTING

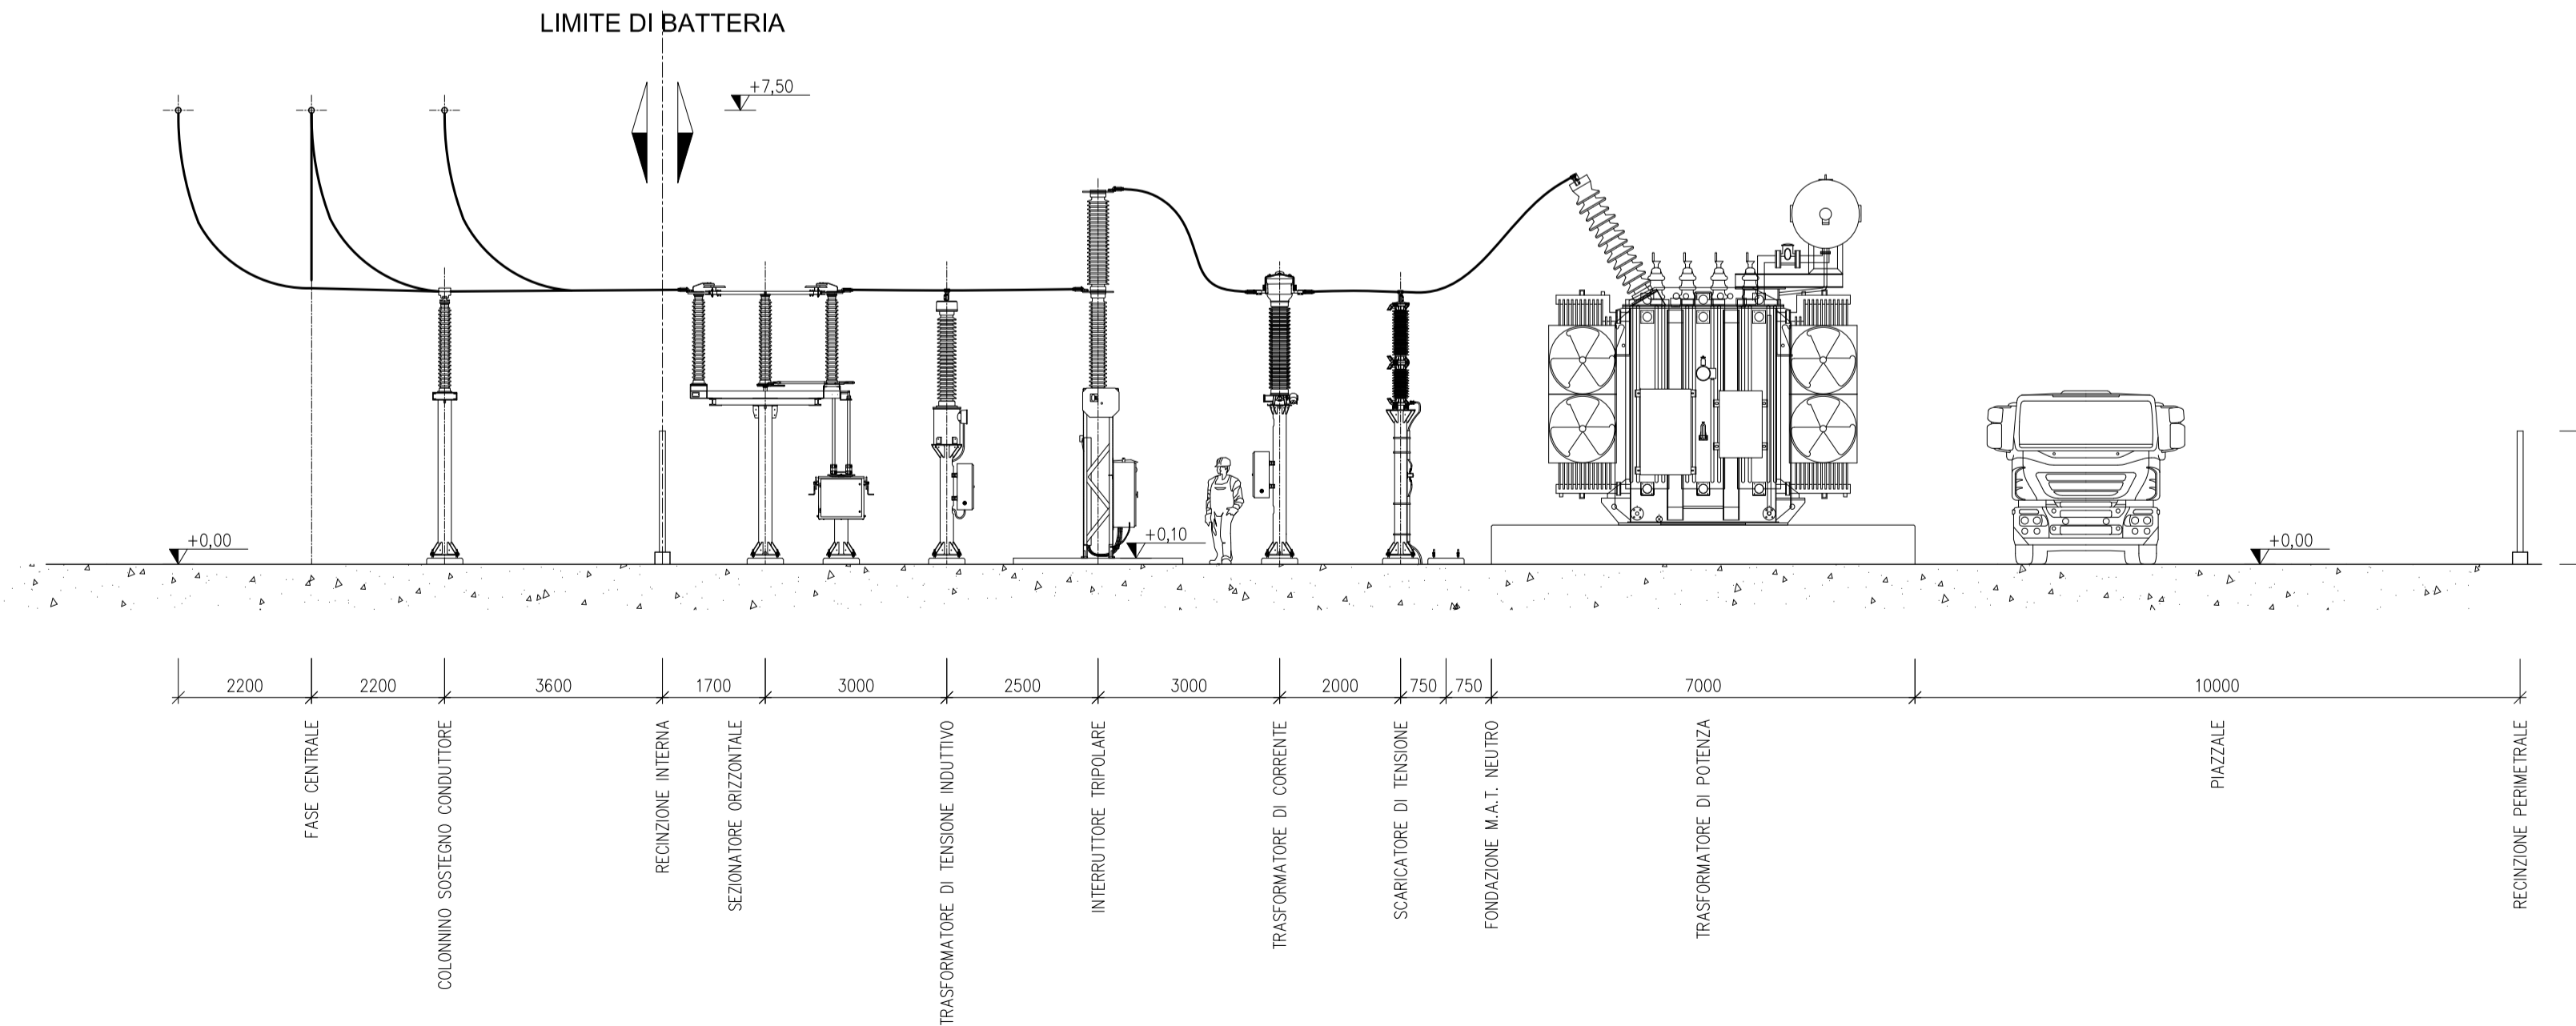

Gianluca Brulli

A					28.3.2024
100					013
093					Emissione per autorizzazione
REVISIONE	DATA	ELABORATO	VERIFICATO	APPROVATO	DESCRIZIONE
CODICE PRATICA CAPOFILE					TIPOLOGIA IMPIANTO CAPOFILE / POTENZA IN IMMISSIONE
C.P. 202220581					IMPIANTO EOLICO 55,8 MW
CAPOFILE					IMPIANTO
Sorgenia Renewables Srl Via Algardi, 4 20148 Milano (MI)					PUNTO DI RACCOLTA 150 KV MASSERIA SAN SPIRITO
INGEGNERIA & COSTRUZIONI					TITOLO
BRULLI trasmissione					SEZIONI REPARTO AT
SCALA	FORMATO	FOGLIO / DI		N. DOCUMENTO	
1: 100	A2+	2 / 2		4 4 5 3 5 3 A	