


35,00 mt

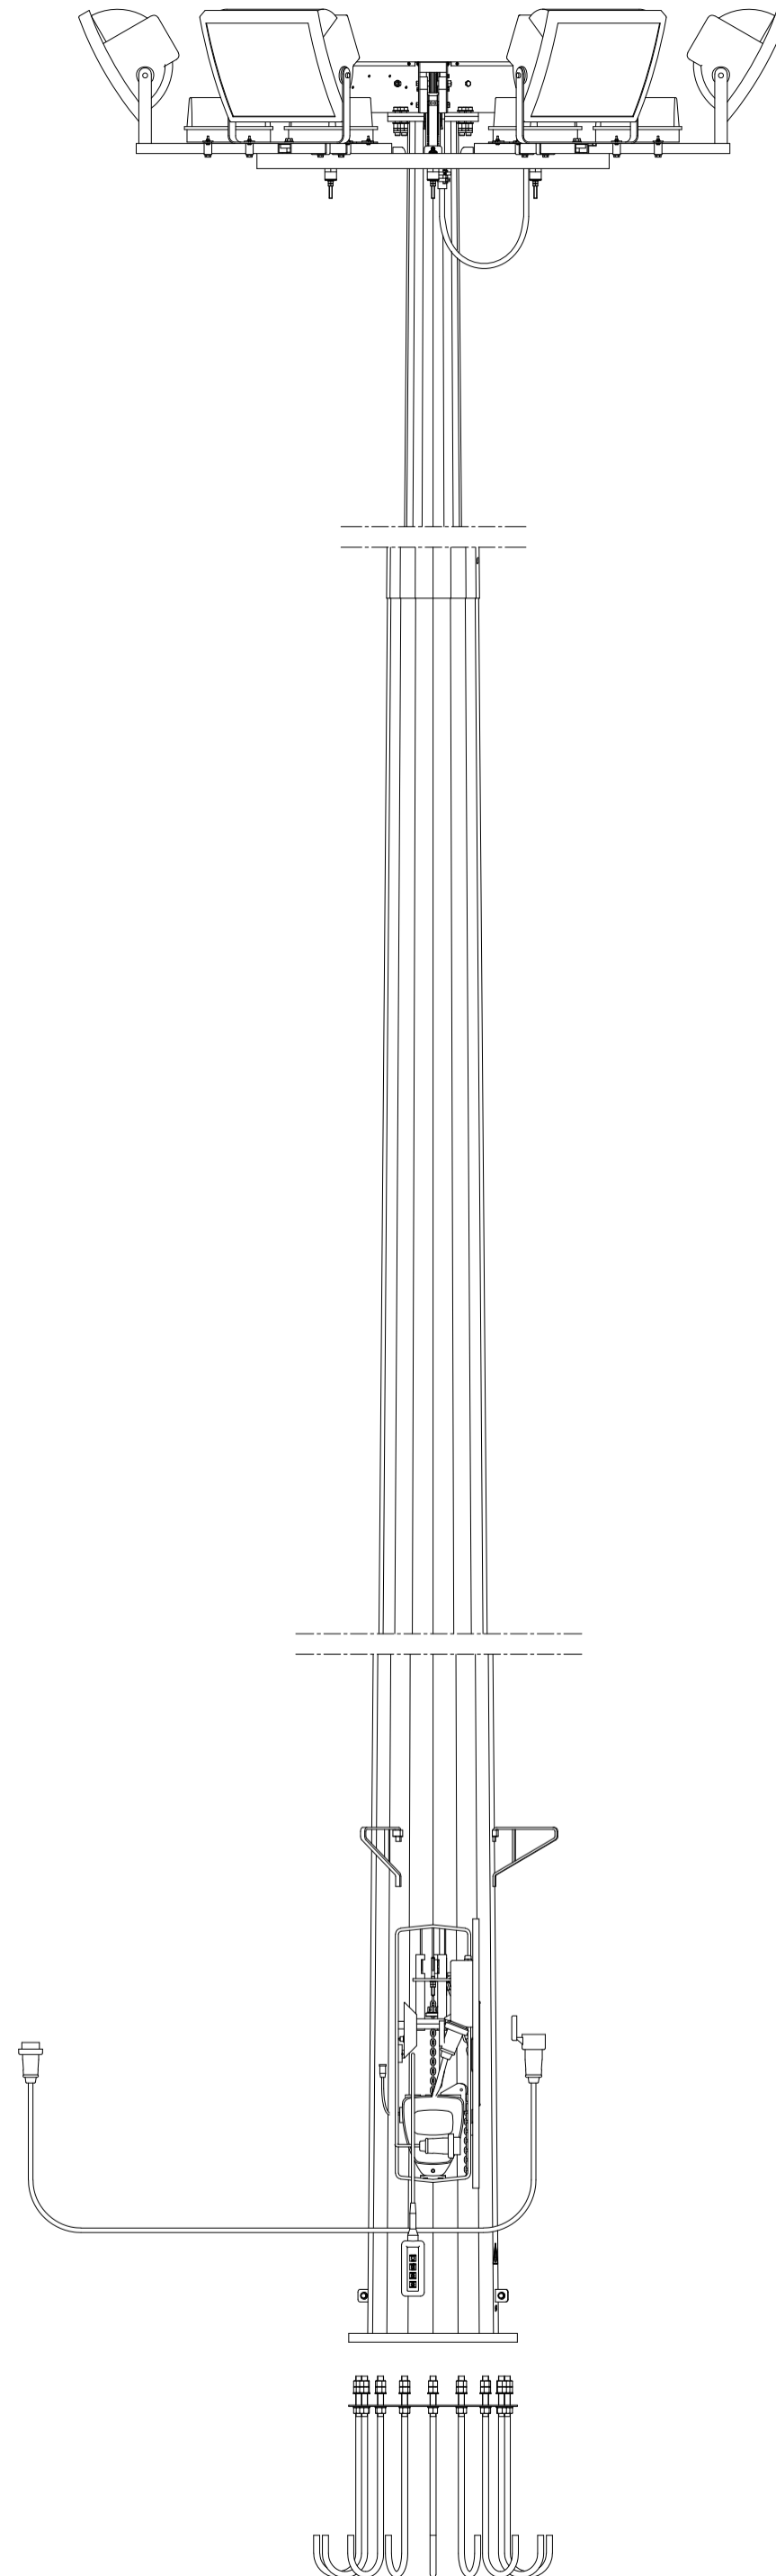

Gianluca Bagnoni

A		3.11.2023	107	013	093	Emissione per autorizzazione
REVISIONE	DATA	ELABORATO	VERIFICATO	APPROVATO	DESCRIZIONE	
COMMITTENTE						IMPIANTO
BGC CONSULTING S.R.L. Via Enrico Cosenz, 22 20158 - Milano (MI) P.I. 03052120643						SE 380/150/36 kV TROIA 2
INGEGNERIA & COSTRUZIONI						TITOLO
BRULLI trasmissione						TORRE FARO
SCALA	FORMATO	FOGLIO / DI		N. DOCUMENTO		
-	A2	1 / 1		6 1 4 6 4 A		