




PLANIMETRIA

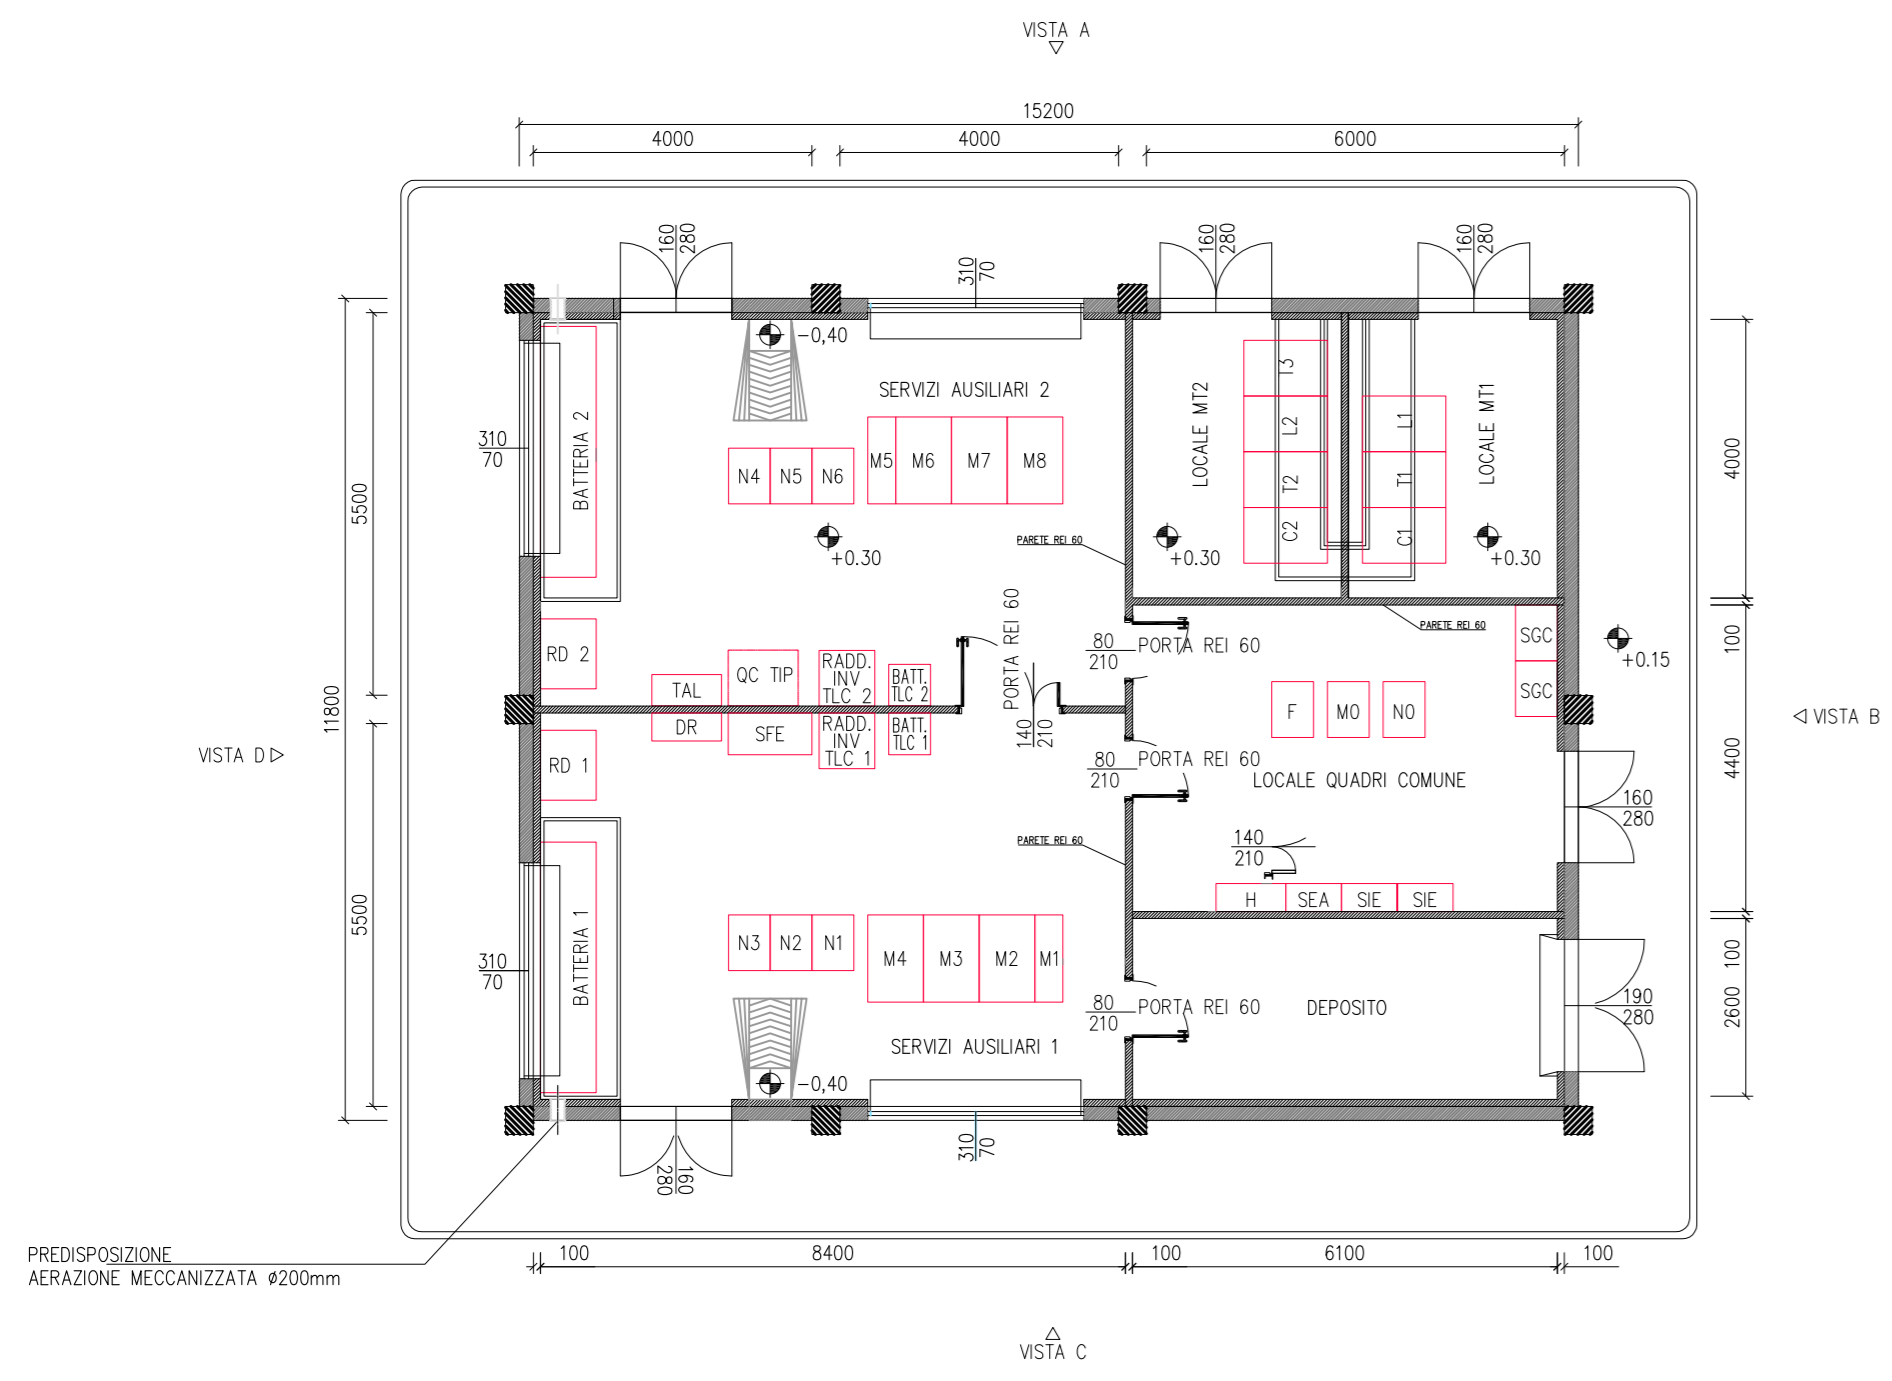


PLANIMETRIA PAVIMENTAZIONE

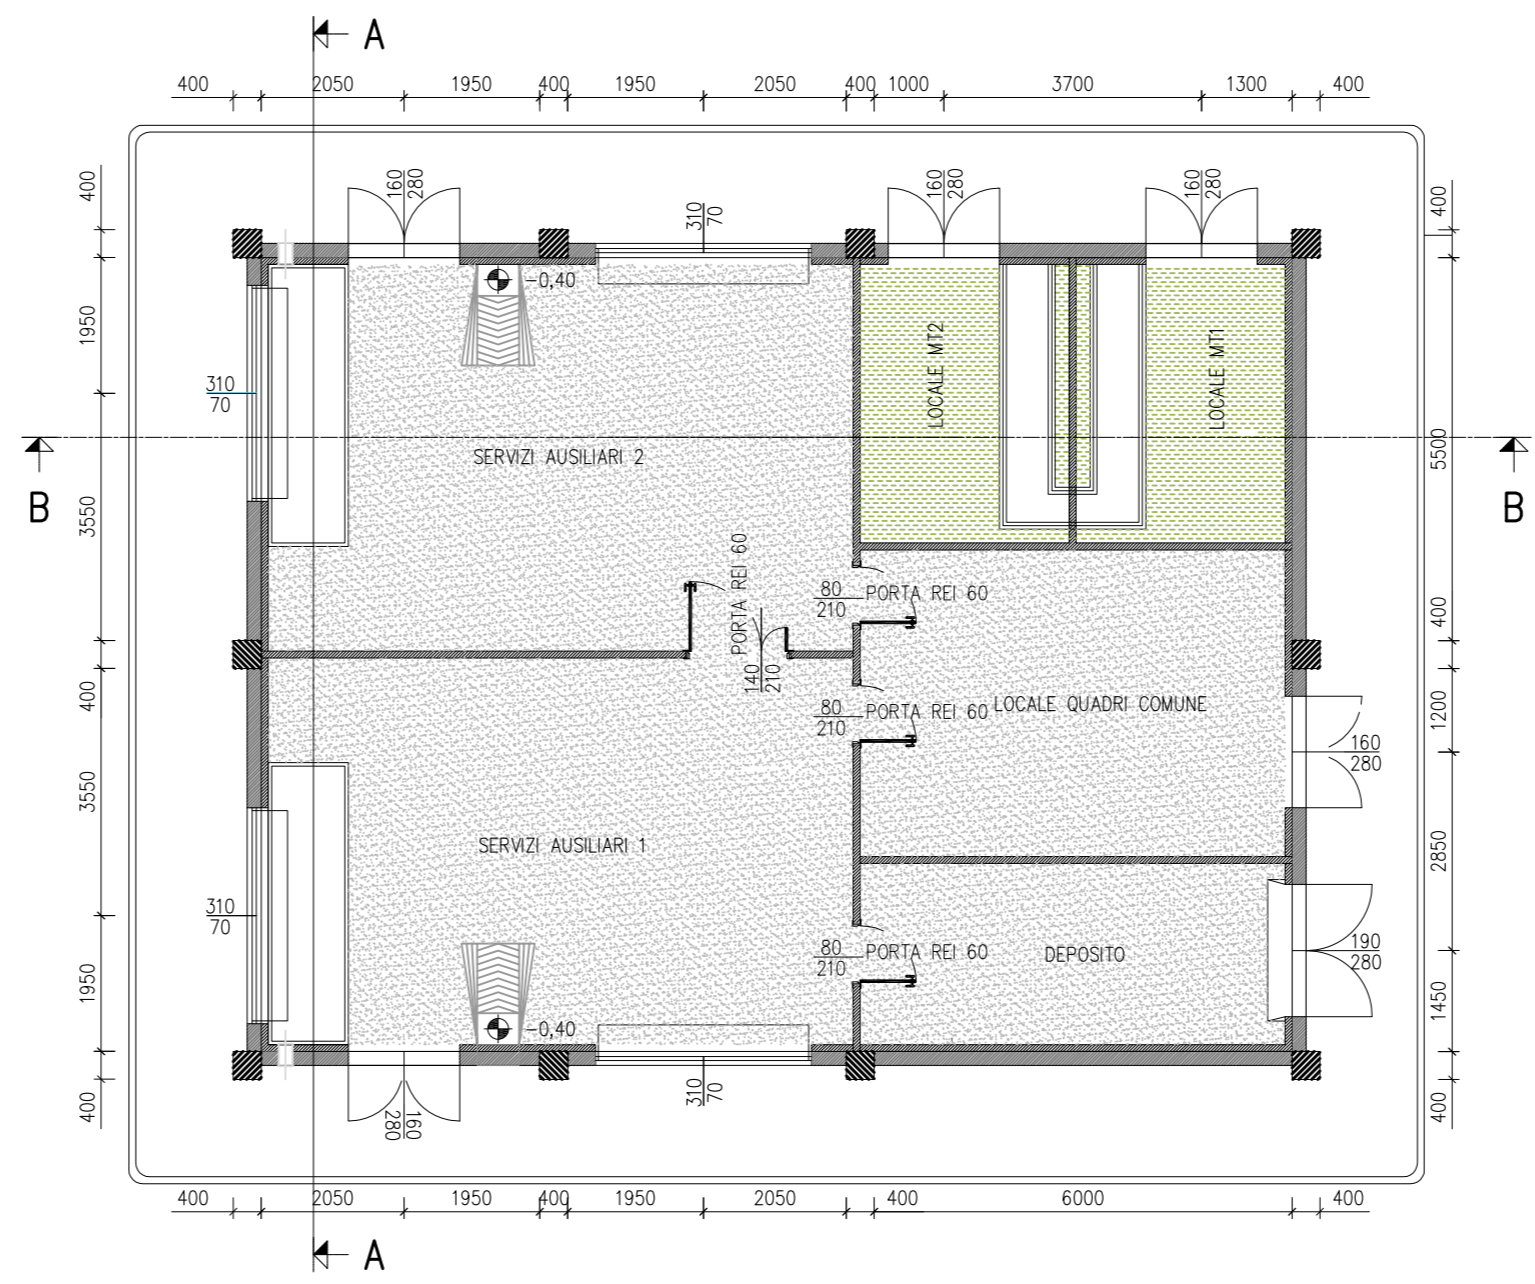


PIANTA COPERTURA

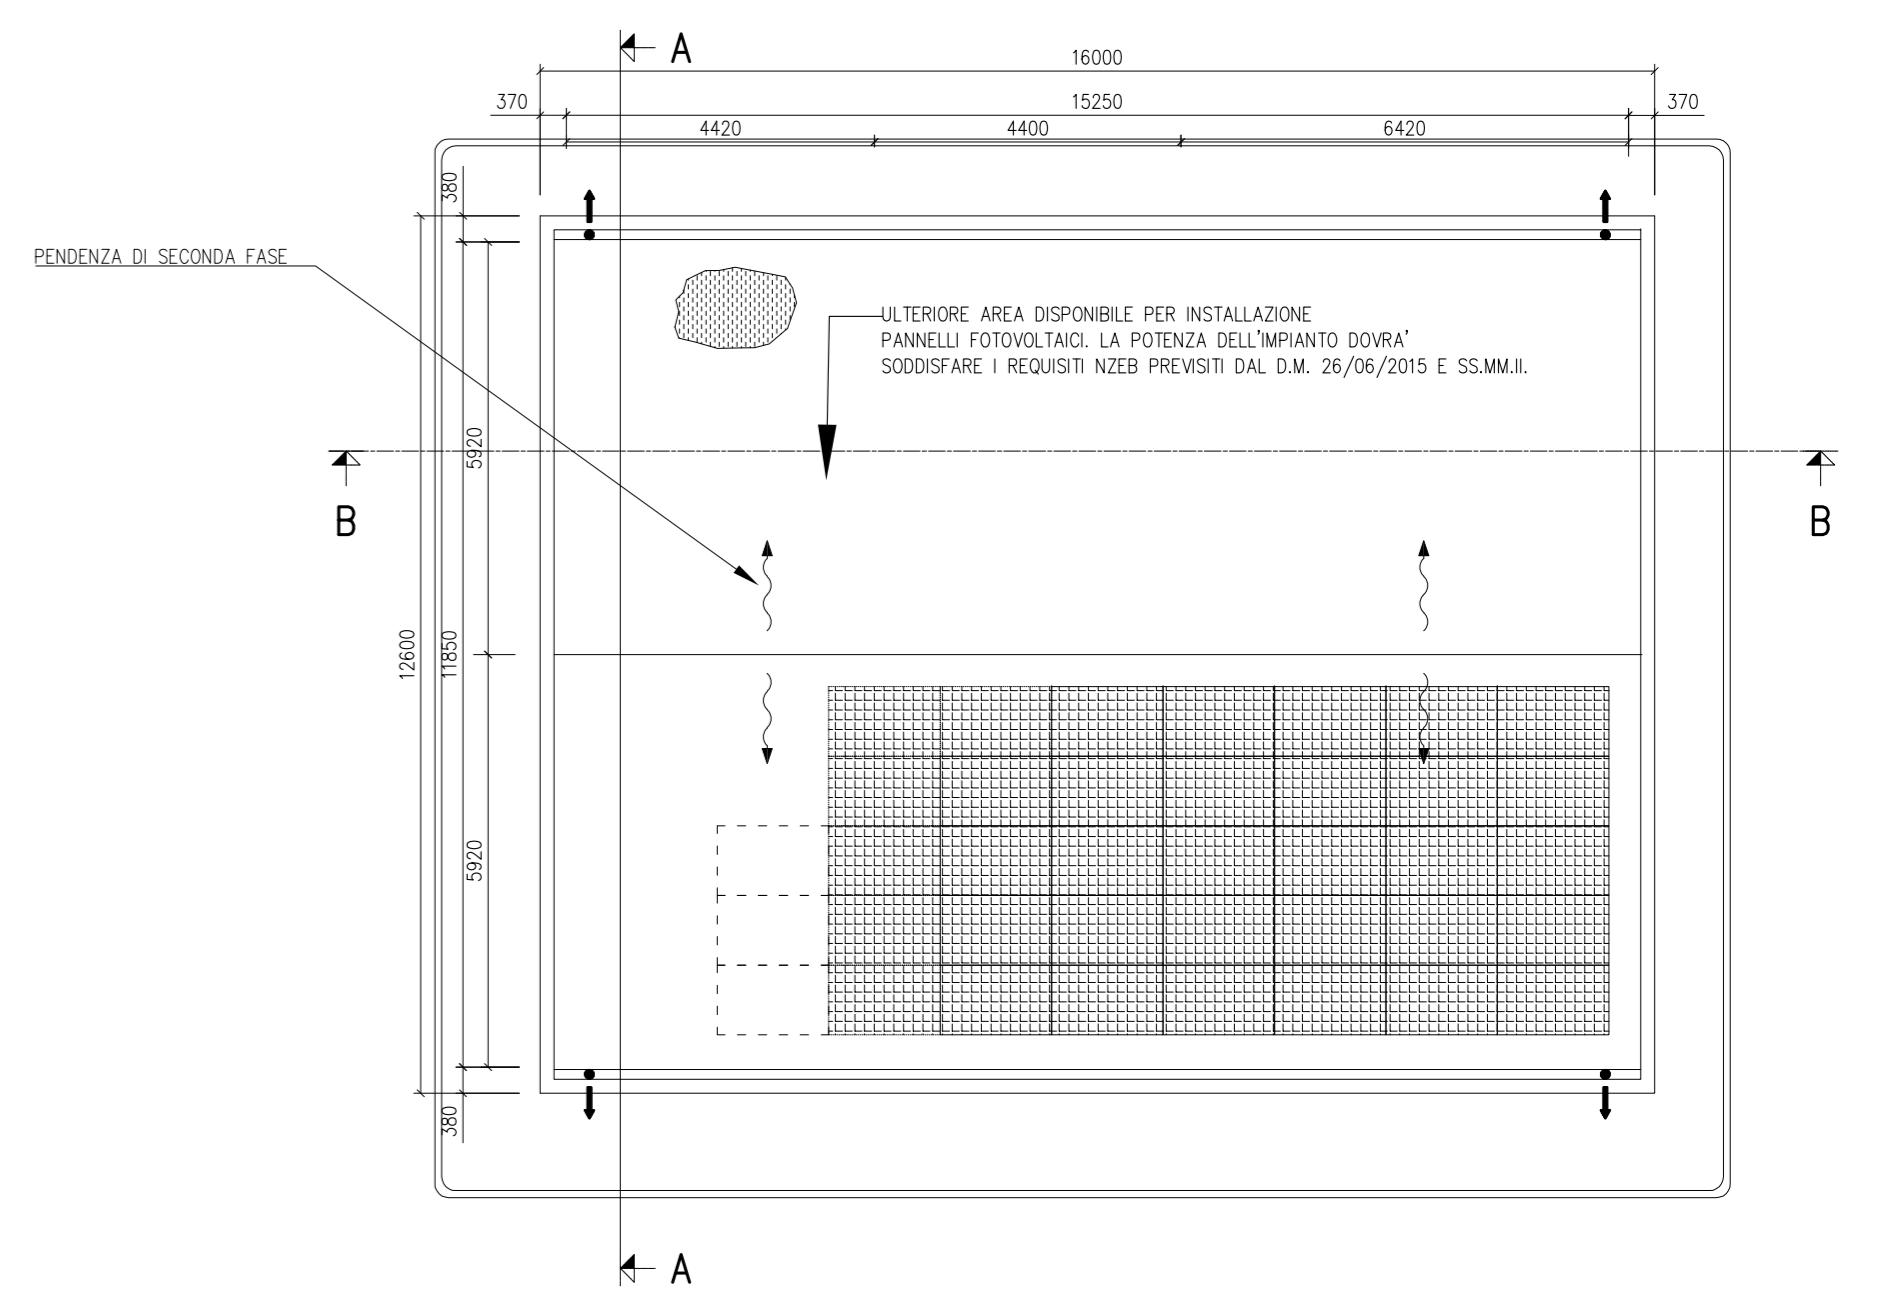


VISTA A

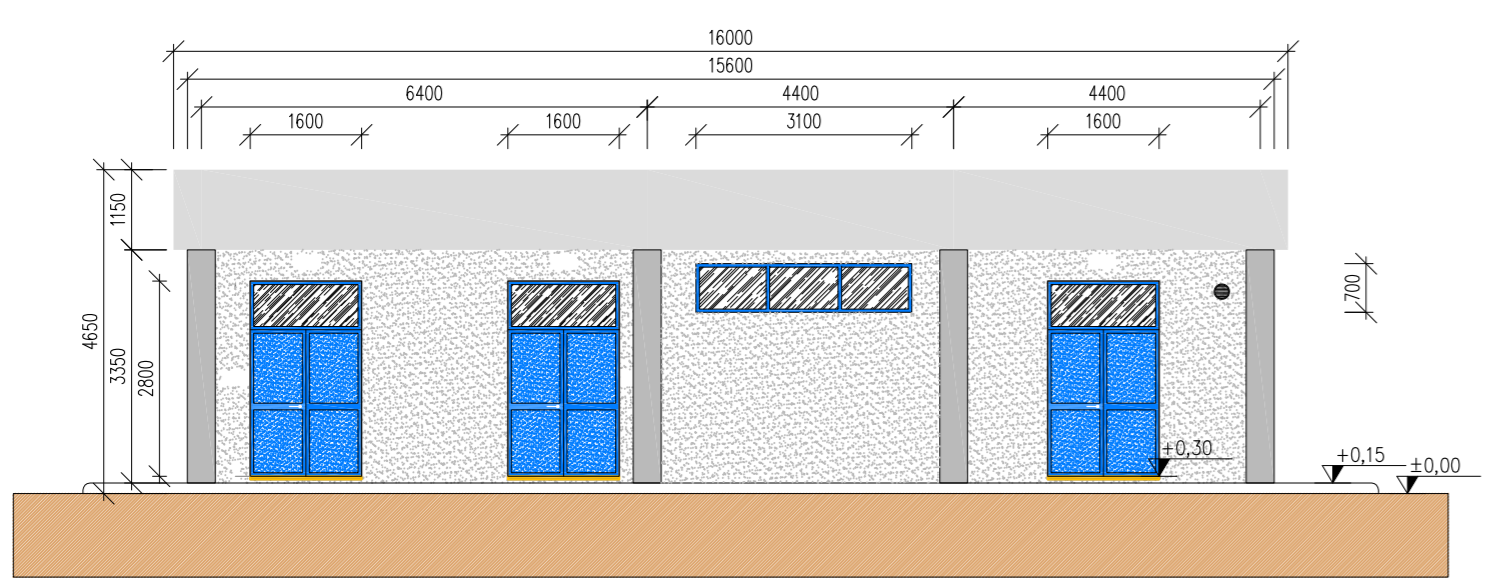


VISTA B

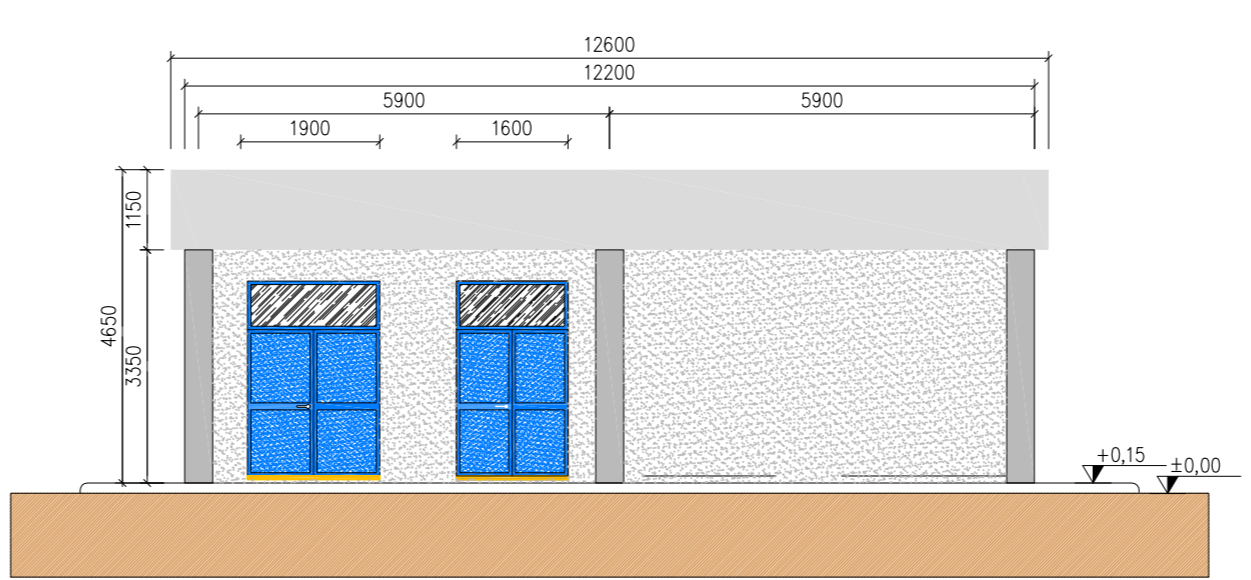


VISTA C

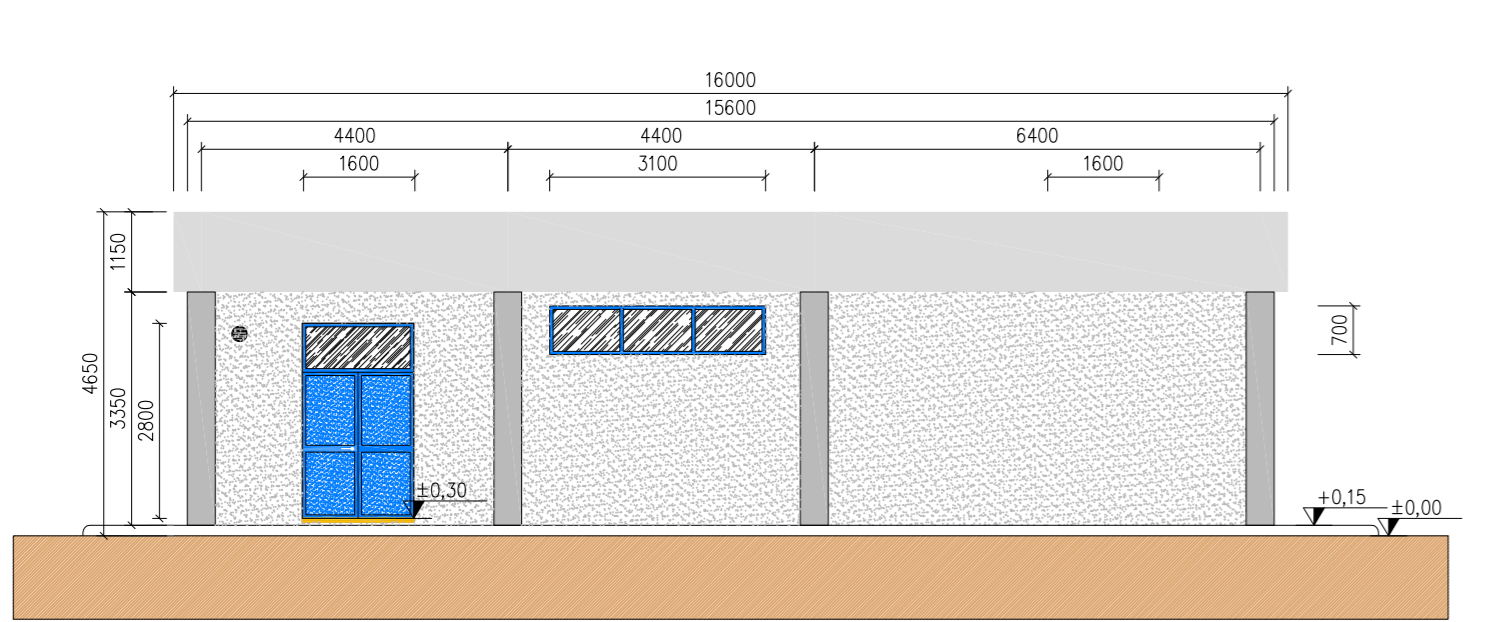


VISTA D

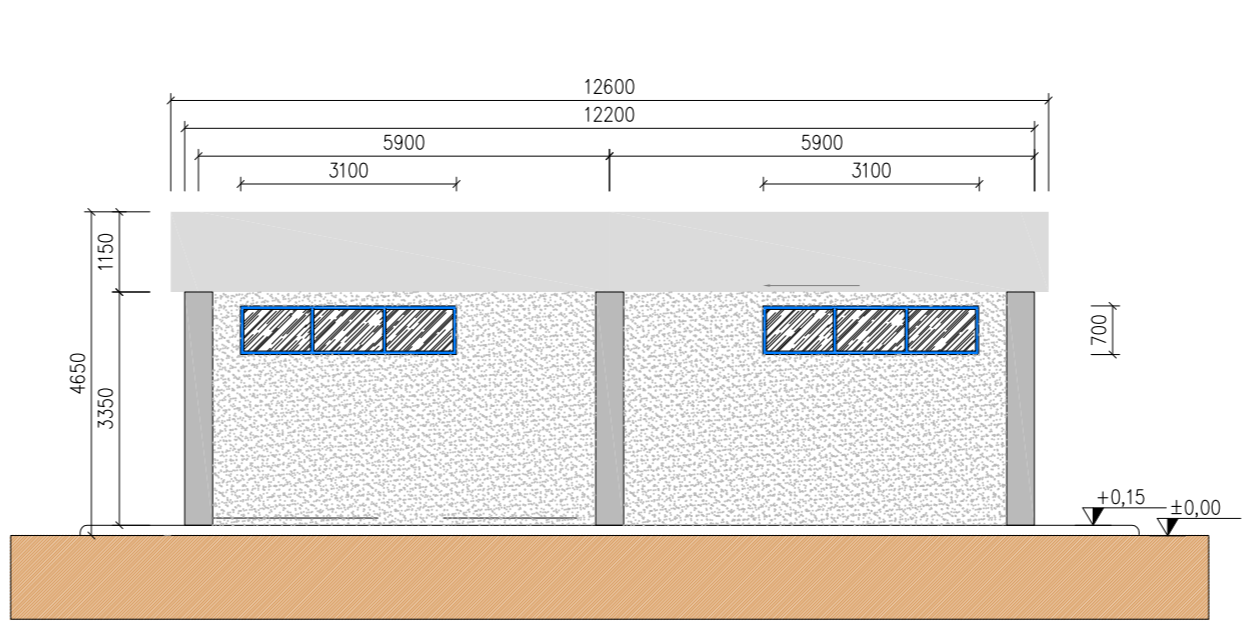

SEZIONE B - B

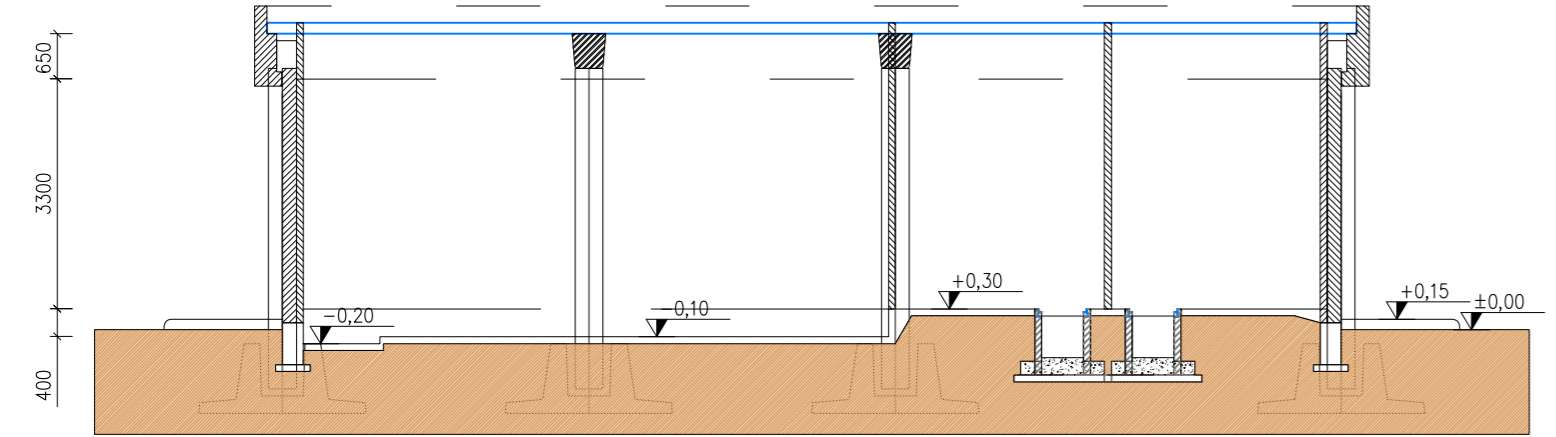

SEZIONE A - A

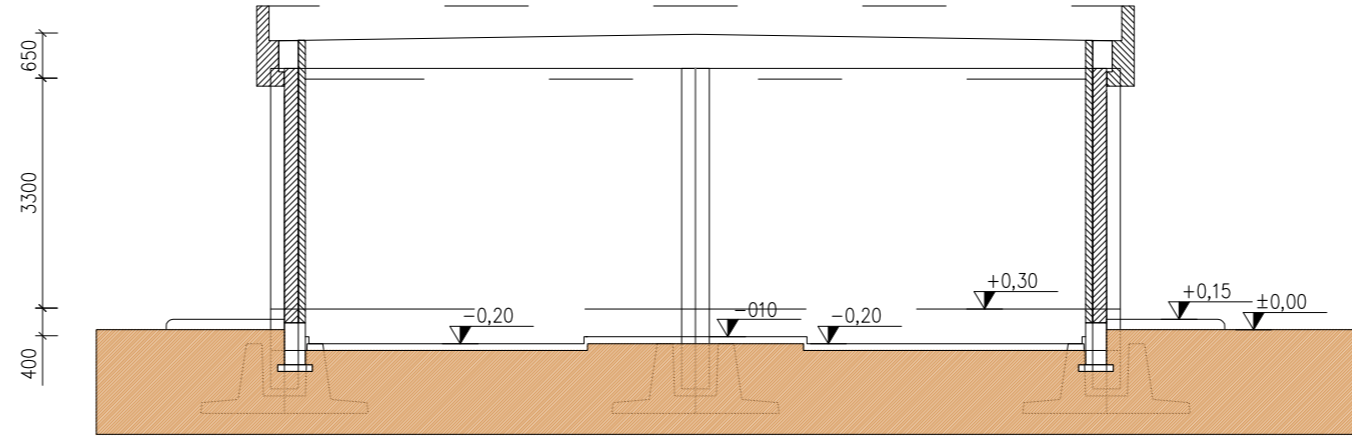

LEGENDA PIANTE

	PANNELLO DI TAMPONAMENTO PREFABBRICATO REI 120
	FLASCHI PREFABBRICATI REI 60
	PANNELLI IN CARTONGESSO REI 60
	PAVIMENTO INDUSTRIALE GRIGIO CON TRATTAMENTO ANTISTATICO
	PAVIMENTO INDUSTRIALE GRIGIO CON VERNICATURA ANTI ACIDO E ANTI OLIO
	COPERTURA COSTITUITA DA PANNELLI SANDBOX (SISTEMI DI MANIPOLAZIONE: 160x120 cm, 120x120 cm) (L x LAMBERG 100 mm, H COIBENTE: 120 mm) (POTENZA MINIMA: 1,80 MW/m²)
	SCARDELLI A QUOTE PAVANE
	QUOTE SUI PROSPETTI
	QUOTE IN PAVIMENTO
	FINESTRE
	PORTE ESTERNE
	PORTE INTERNE REI 60
	PORTE INTERNE
	PORTE INTERNE REI 120
	PANNELLO FOTOVOLTAICO DI SILICIO MONOCRISTALLINO, SEMI INTEGRATO NELLA COPERTURA SANDBOX INDUSTRIE, RITORTO DA

Free Baccini

A 3/11/2023 107 013 053 Emissione per autorizzazione					
REVISIONE	DATA	ELABORATO	VERIFICATO	APPROVATO	DESCRIZIONE
COMITENTE	BGC CONSULTING S.R.L. Via Enrico Cosenz, 22 20158 - Milano (MI) P.I. 03052120643			SE 380/150/36 KV TROIA 2	
BRULLI Trasmissione			ARCHITETTONICO EDIFICIO SERVIZI AUSILIARI		
SCALA	FORMATO	FOLIO / DI	N. DOCUMENTO		
1 : 100	A1+	1 / 1	6 1 4 6 8 A		