




PLANIMETRIA DISPOSIZIONE QUADRI

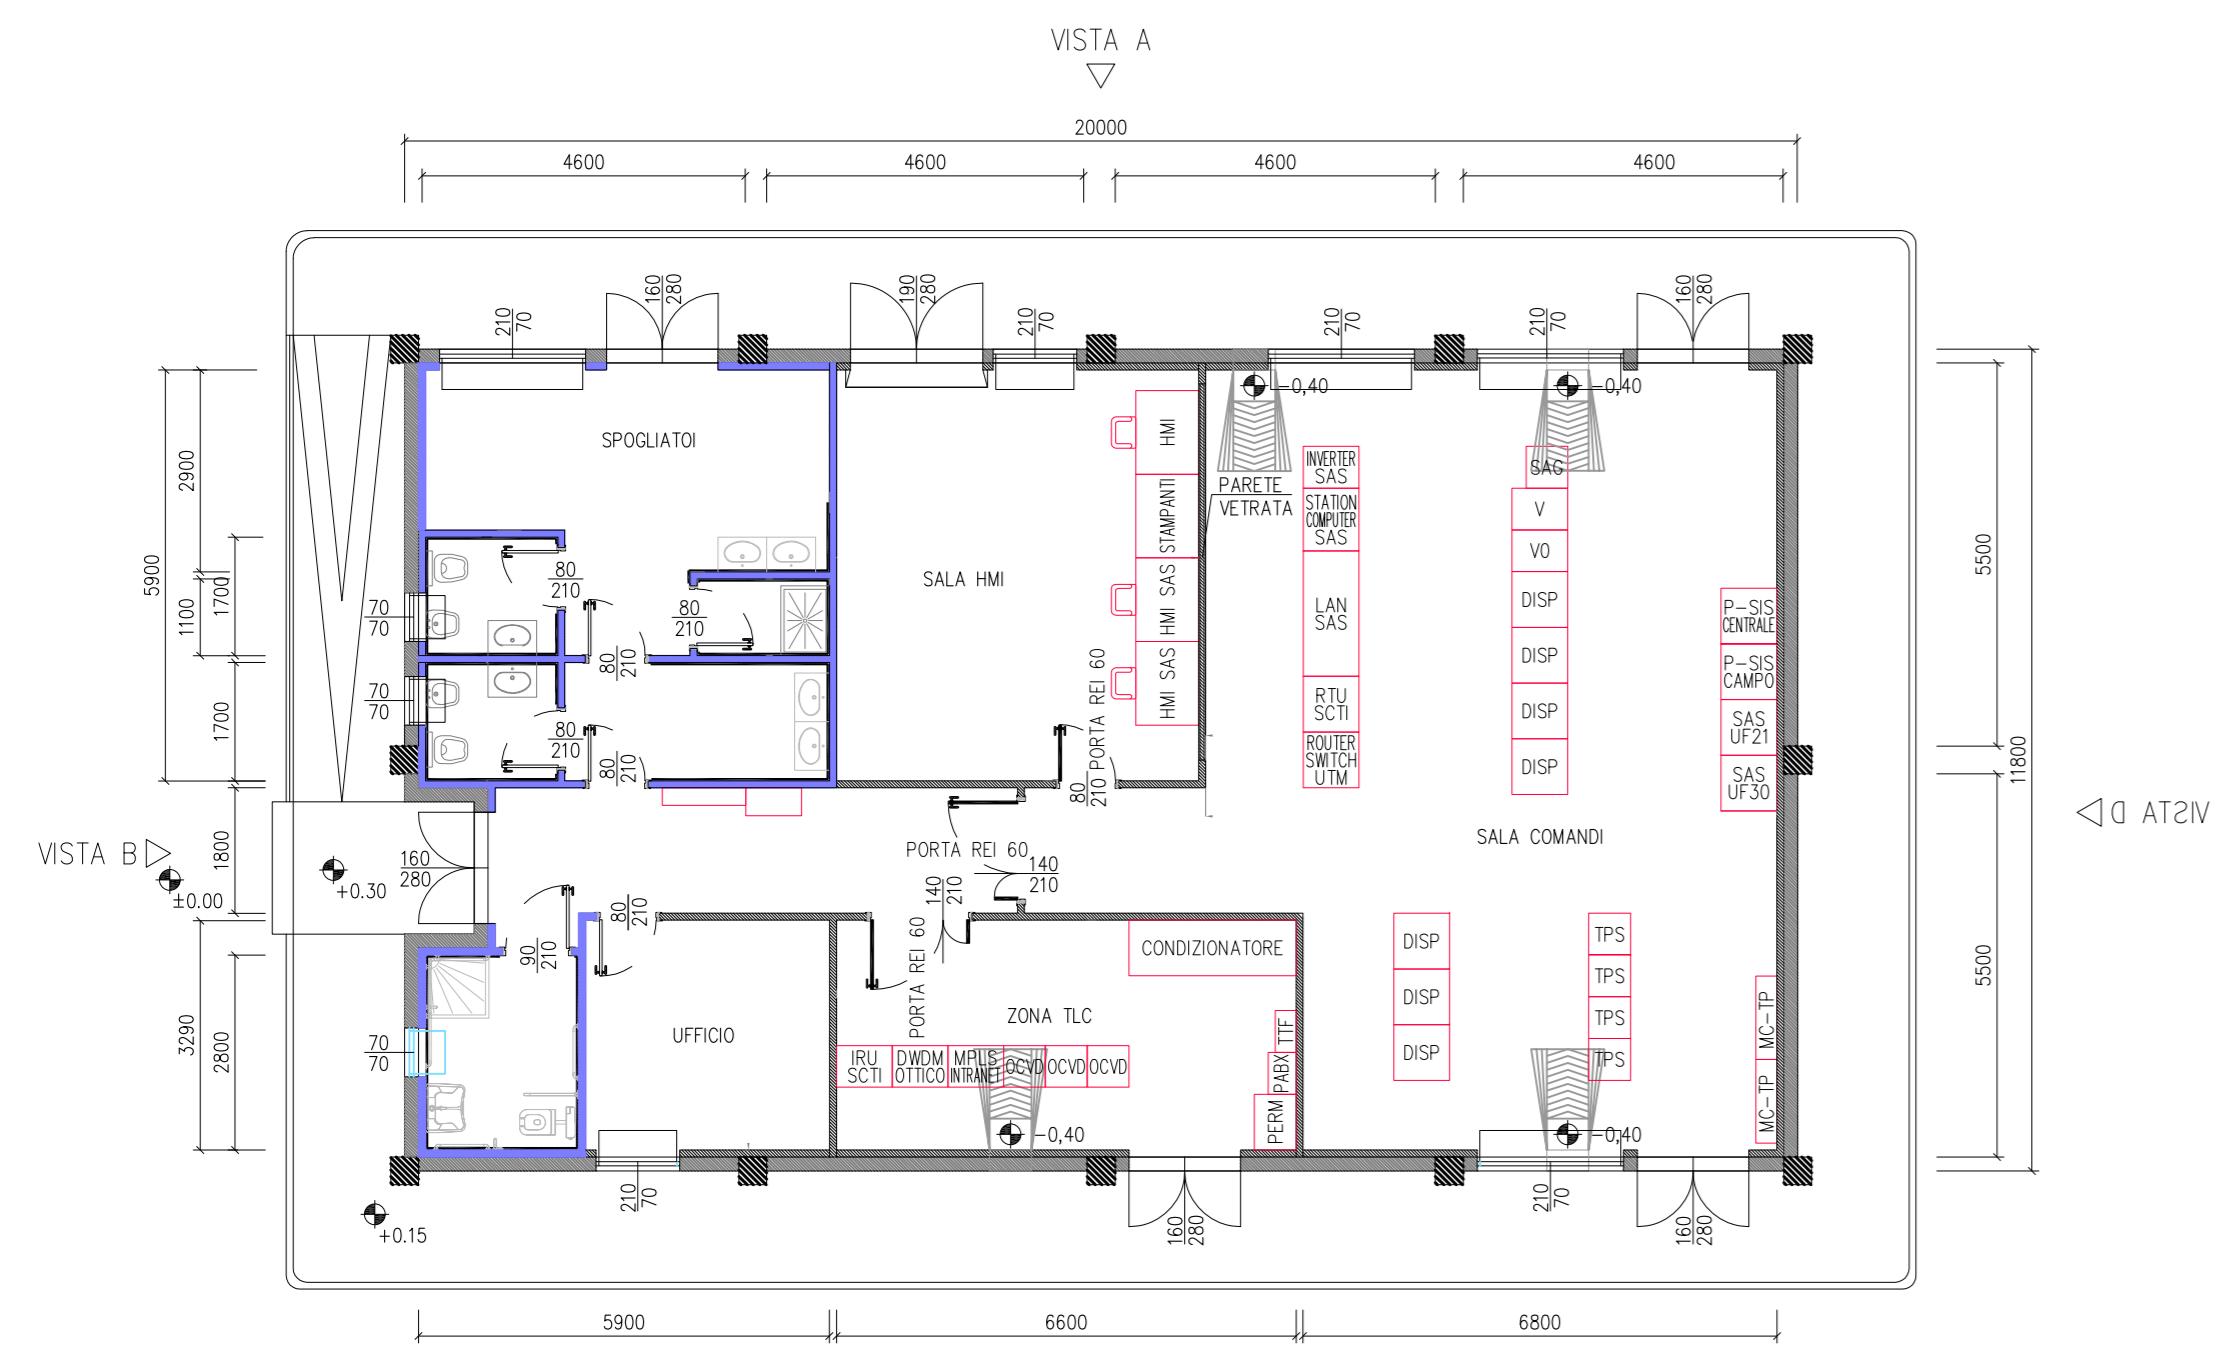


PLANIMETRIA PAVIMENTAZIONE

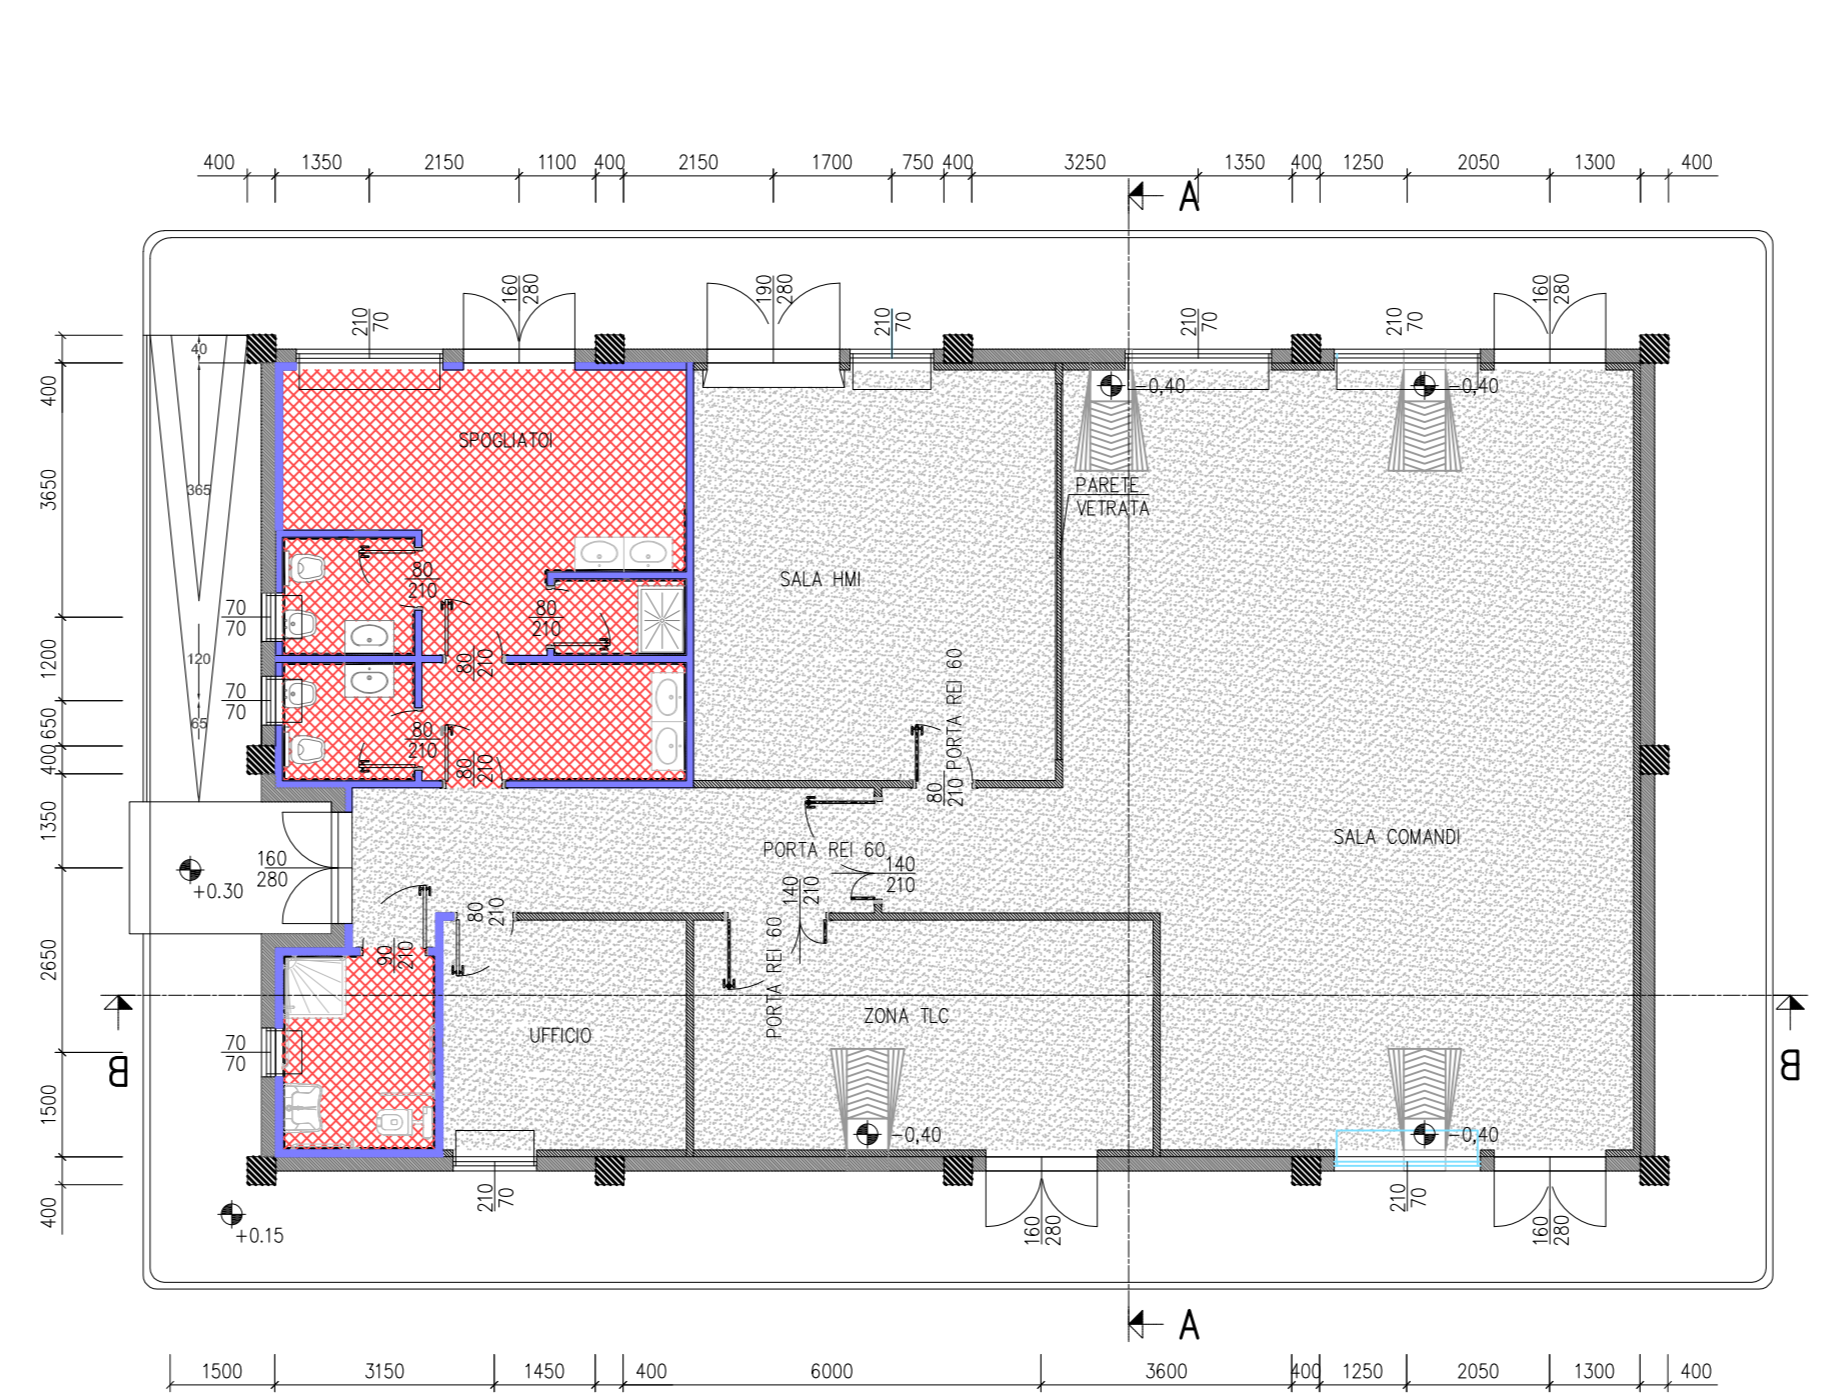


PIANTA COPERTURA

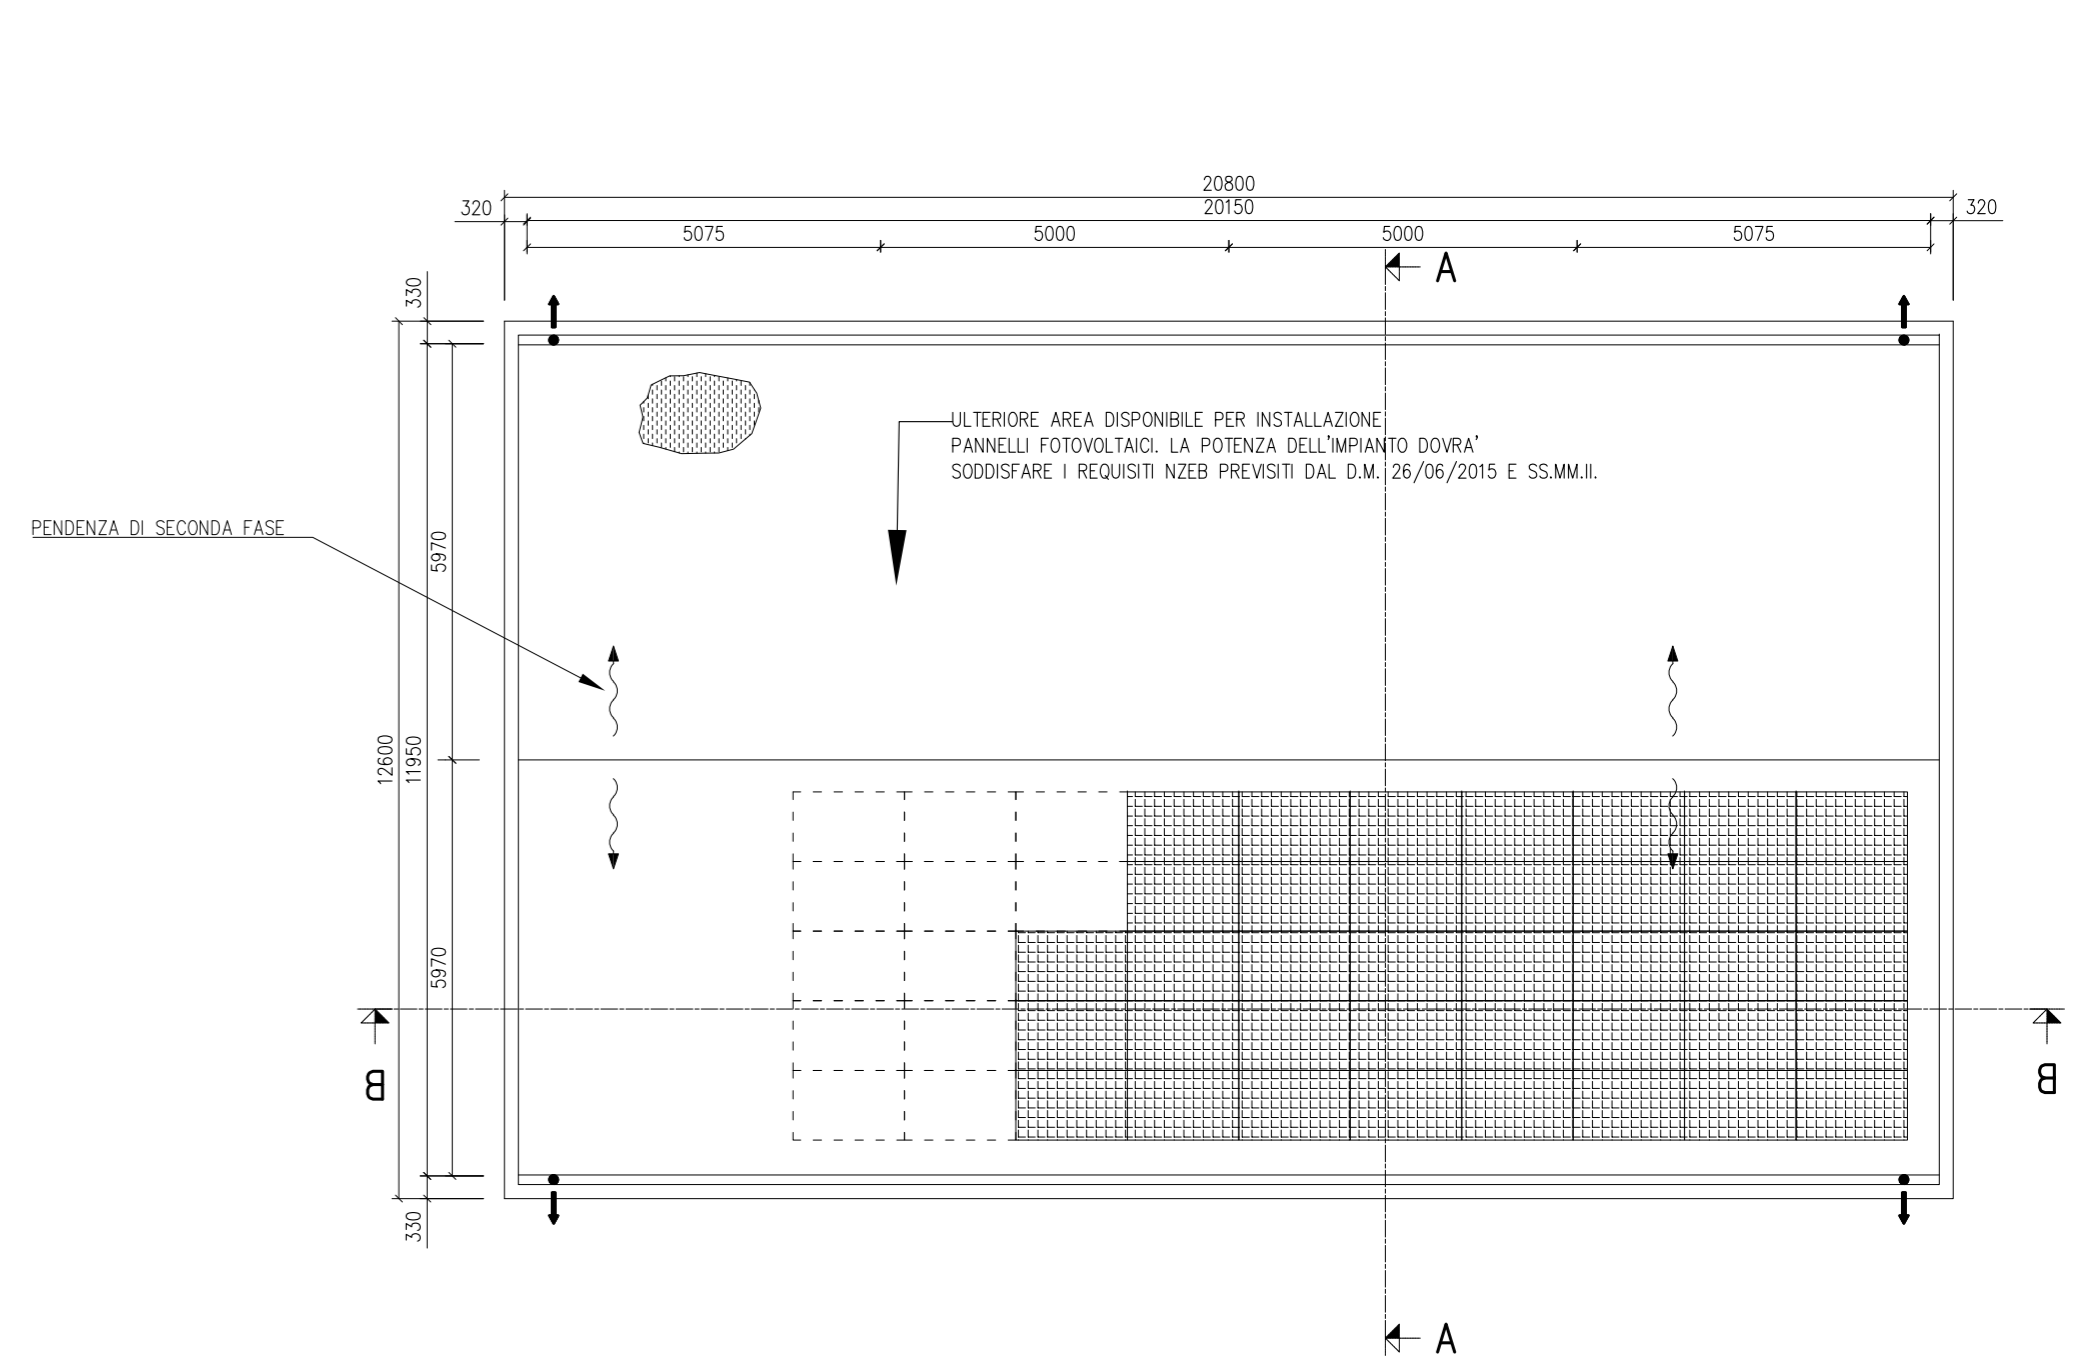


VISTA A

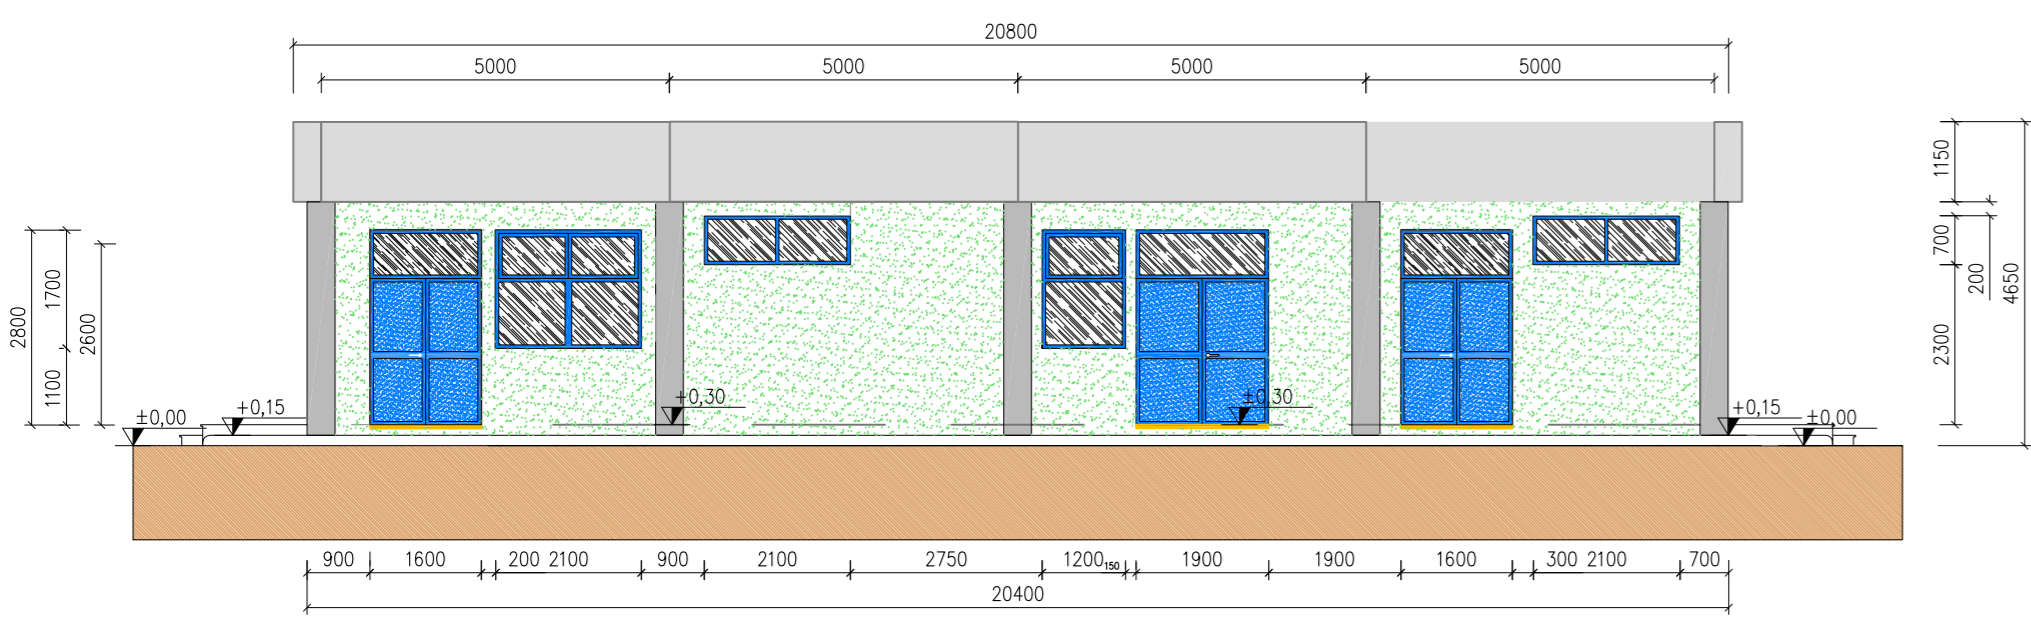


VISTA B

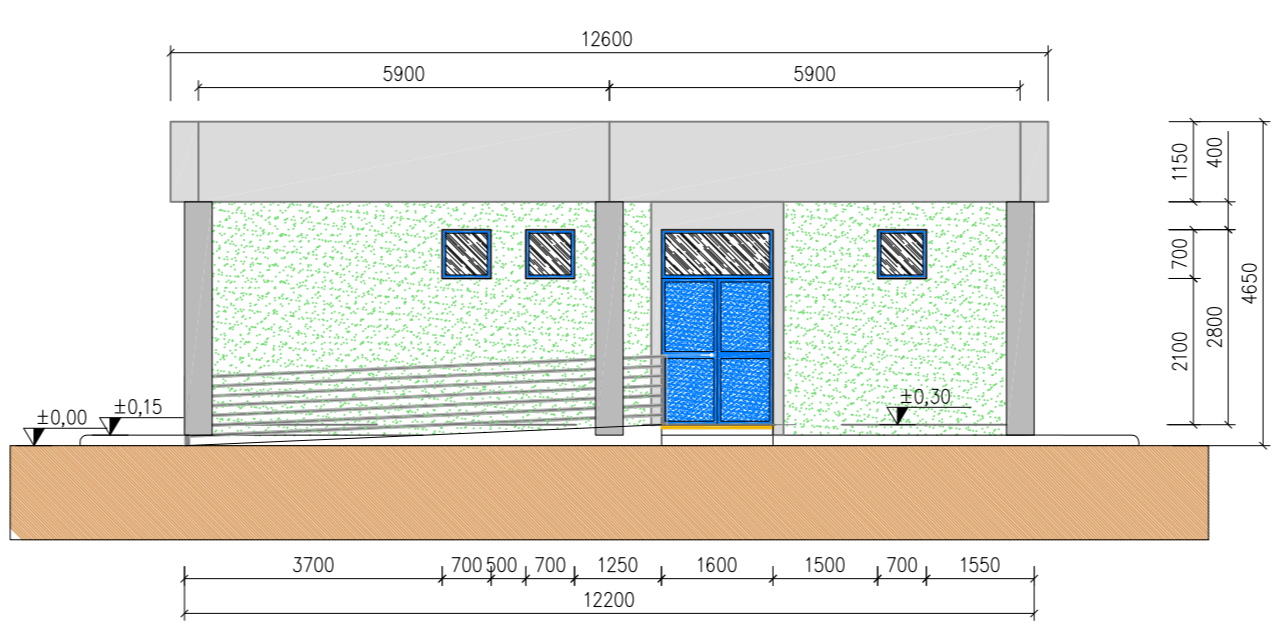


VISTA C

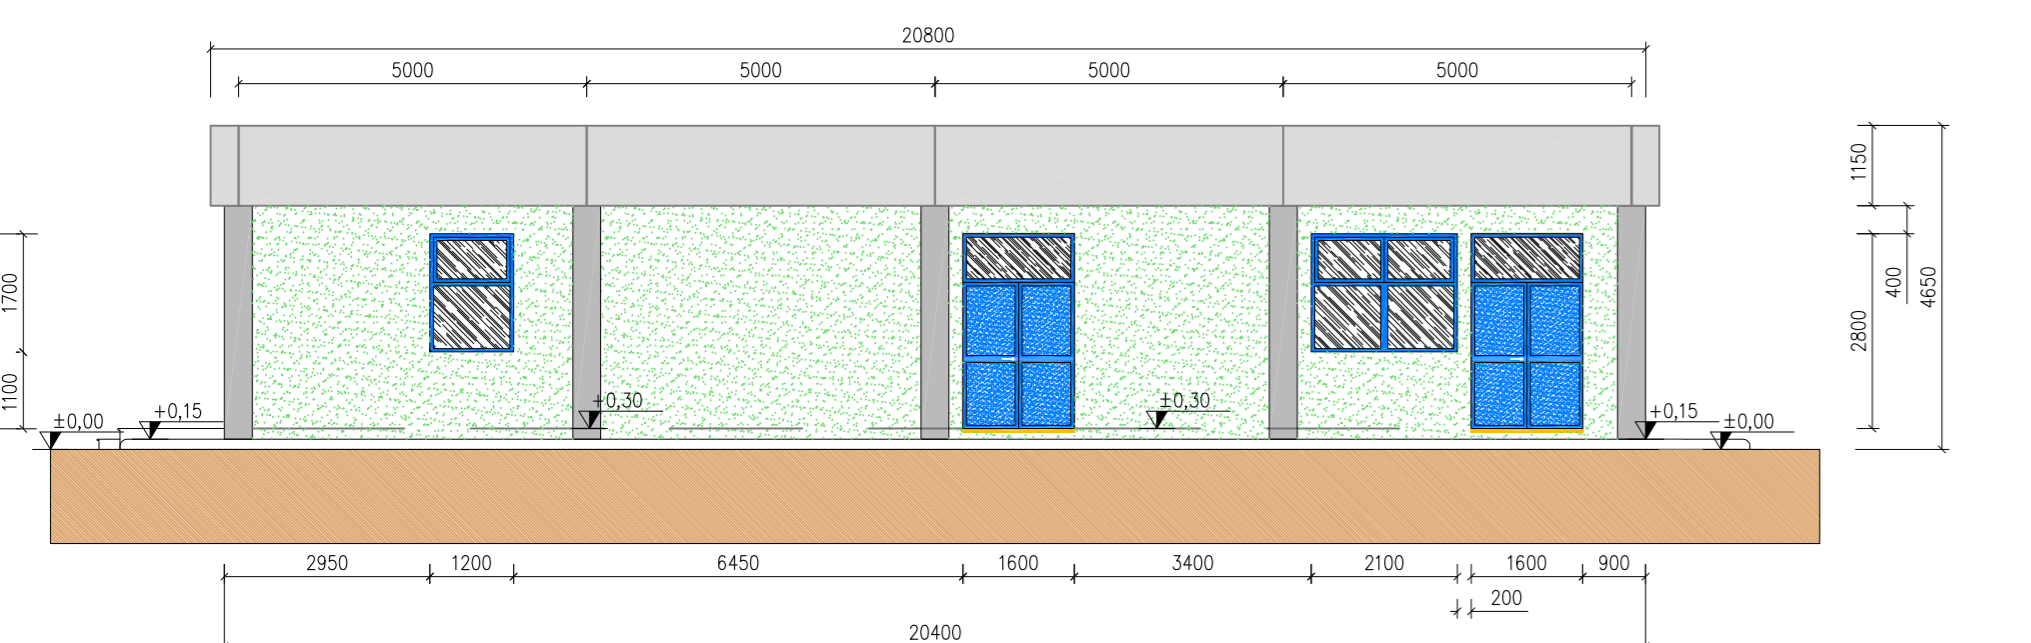


VISTA D

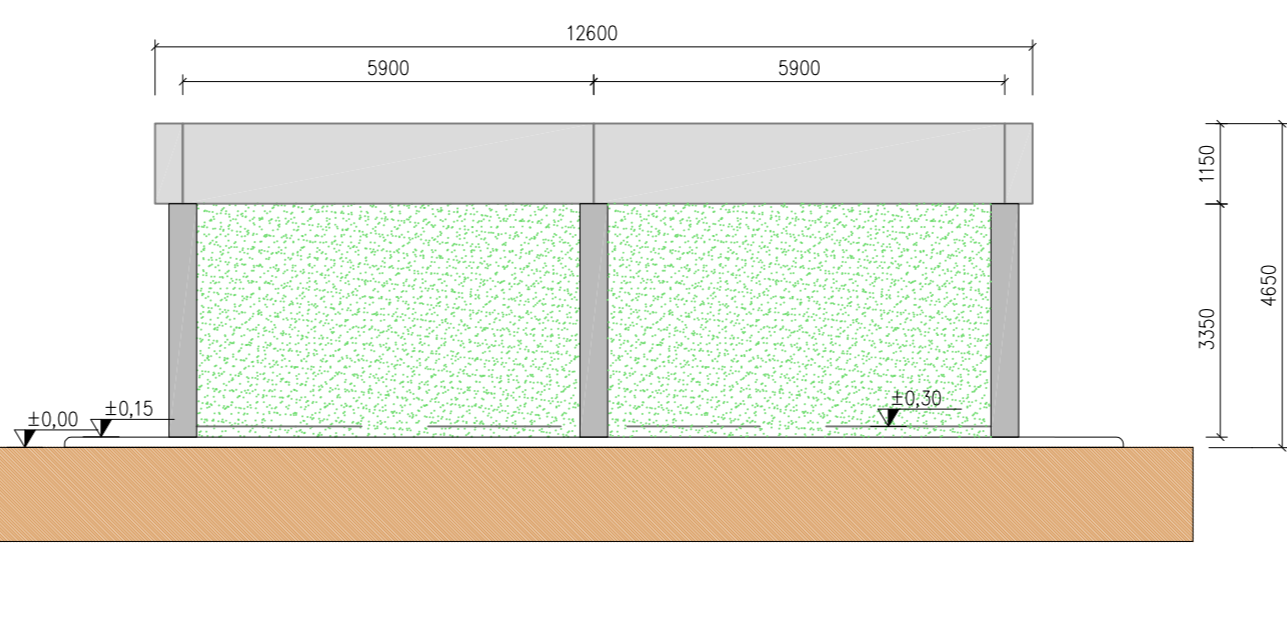

SEZIONE B - B

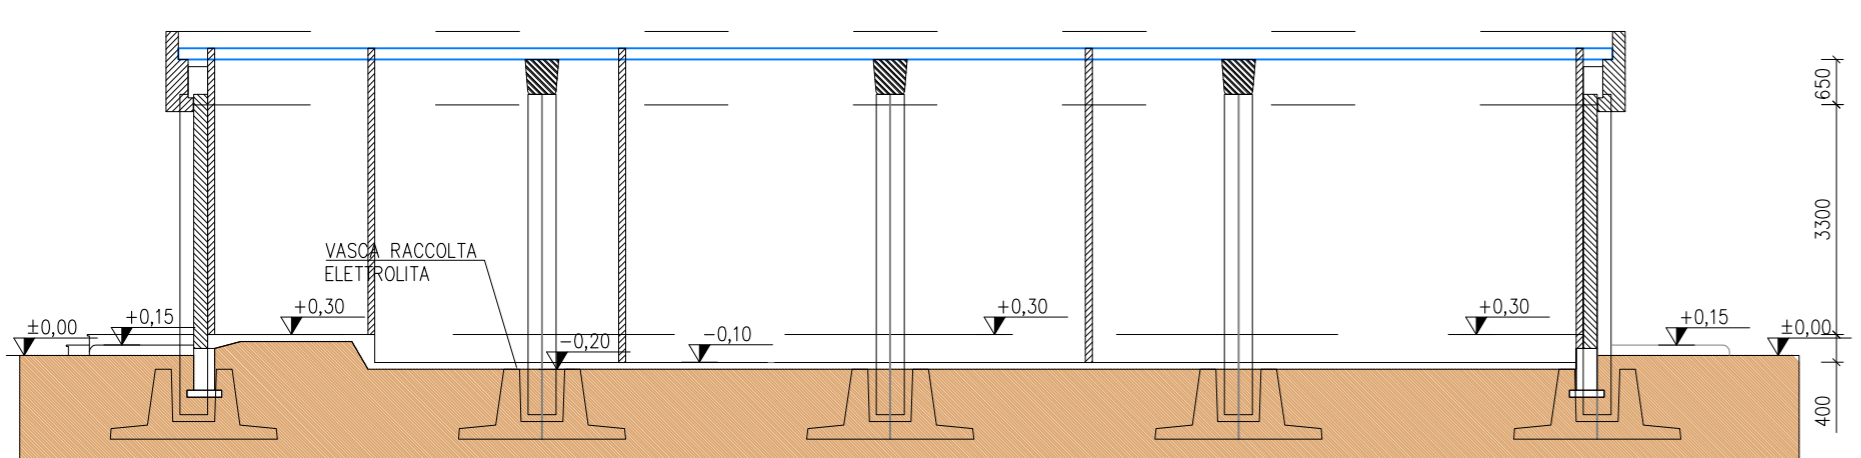

SEZIONE A - A

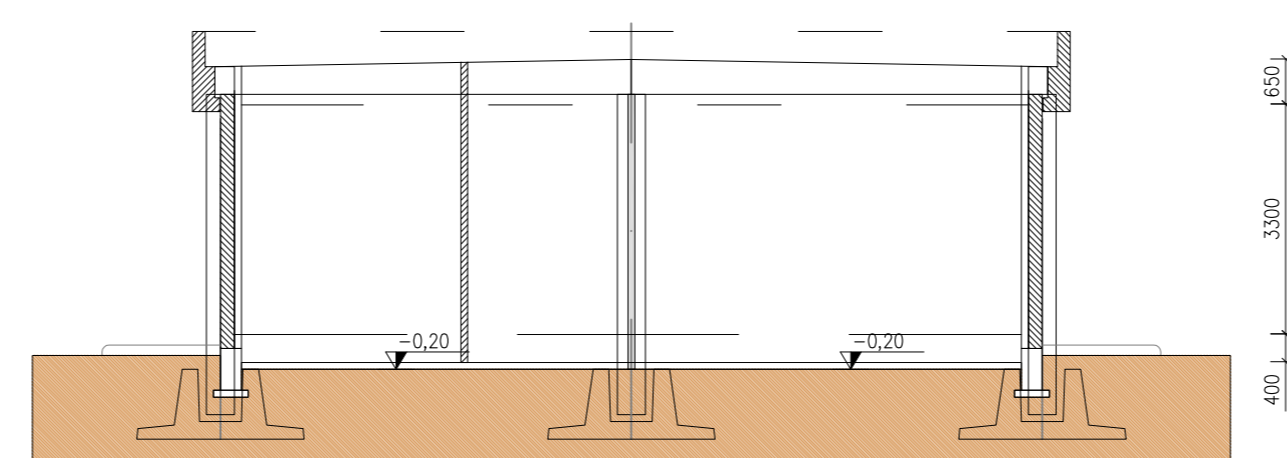

LEGENDA PIANTA

- FRANZULETTI DI ESPANSIONE/PIRE PAVIMENTATO
- PLAFONDI
- PARETI IN CARTONGESSO CON EMULSIONE
- PARETI IN CARTONGESSO REI 60
- PARETI IN CARTONGESSO REI 120
- PARETE VETRATA TRA SALA CONTROLLO E SALA COMANDI
- RIVESTIMENTO CON PIASTRELLA STEREA TRIPLOIDA PAVIMENTO
- FRANZULETTI CON PIASTRELLA REI 60 BATTUTOPIA A MEZZA PIASTRELLA DELLA STEREA TRIPLOIDA
- FRANZULETTI INDUSTRIALE GRIGIO CON TRATTAMENTO ANTIPOLLUERE
- QUOTE SUI PROSPETTI
- QUOTE IN PAVIMENTO
- FINESTRE
- PORTE ESTERNE
- PORTE INTERNE
- PANNELLO FOTOVOLTAICO DI SILICIO MONOCRISTALLINO, SEMI INTEGRATO NELLA COPERTURA. DIMENSIONI INDICATIVE 160X1015 CM.

Giancarlo Bagnoli

REVISIONE	DATA	ELABORATO	VERIFICATO	APPROVATO	DESCRIZIONE
A	3.11.2023	107	013	Bagnoli	Emissione per autorizzazione
COMITENTE	BGC CONSULTING S.R.L. Via Enrico Cosenz, 22 20158 - Milano (MI) P.I. 03052120643				SE 380/150/36 KV TROIA 2
INGEGNERIA & COSTRUZIONI	BRULLI Trasmissione				TITOLO ARCHITETTONICO EDIFICIO COMANDI
SCALA	FORMATO	FOGLIO / DI	N. DOCUMENTO		
1 : 100	A1	1 / 1	6 1 4 6 9 A		