



**SE 380/150/36 kV
TROIA 2**

**STRADA ACCESSO
SE 380/150/36 kV
TROIA 2**


LEGENDA

	AREA SE 380/150/36 kV TROIA 2
	STRADA DI ACCESSO SE 380/150/36 kV TROIA 2


Giuseppe Baccini

A		3.11.2023	106	013	013	Emissione per autorizzazione
REVISIONE	DATA	ELABORATO	VERIFICATO	APPROVATO	DESCRIZIONE	
COMMITTENTE BGC CONSULTING S.R.L. Via Enrico Cosenz, 22 20158 - Milano (MI) P.I. 03052120643						IMPIANTO SE 380/150/36 kV TROIA 2
INGEGNERIA & COSTRUZIONI BRULLI Trasmissione						TITOLO PLANIMETRIA E SEZIONI STRADA DI ACCESSO
SCALA	FORMATO	FOLIO / DI		N. DOCUMENTO		
1:1.000	A1	2 / 4		6 1 4 7 1 A		


SEZIONE "A - A" STRADA IN C.A. DI ACCESSO SE 380/150/36kV TROIA 2

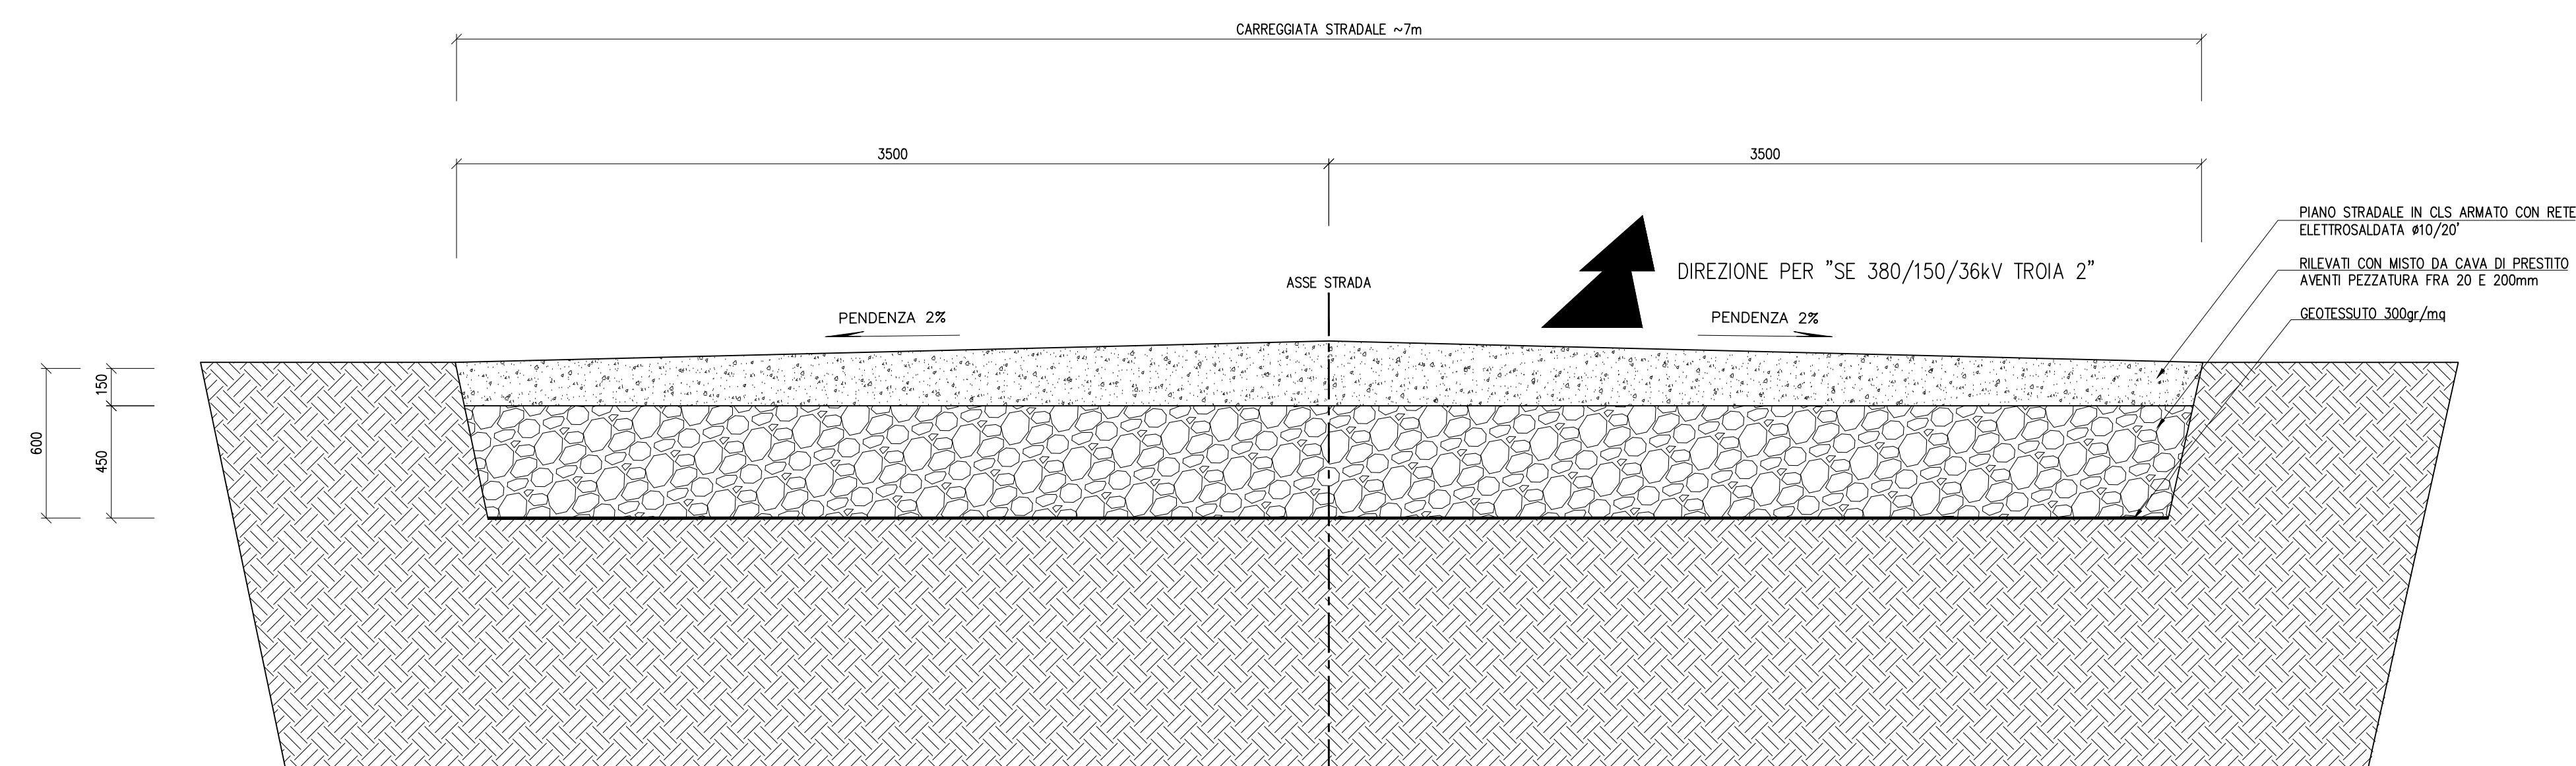

SEZIONE "B - B" STRADA IN C.A. DI ACCESSO SE 380/150/36kV TROIA 2

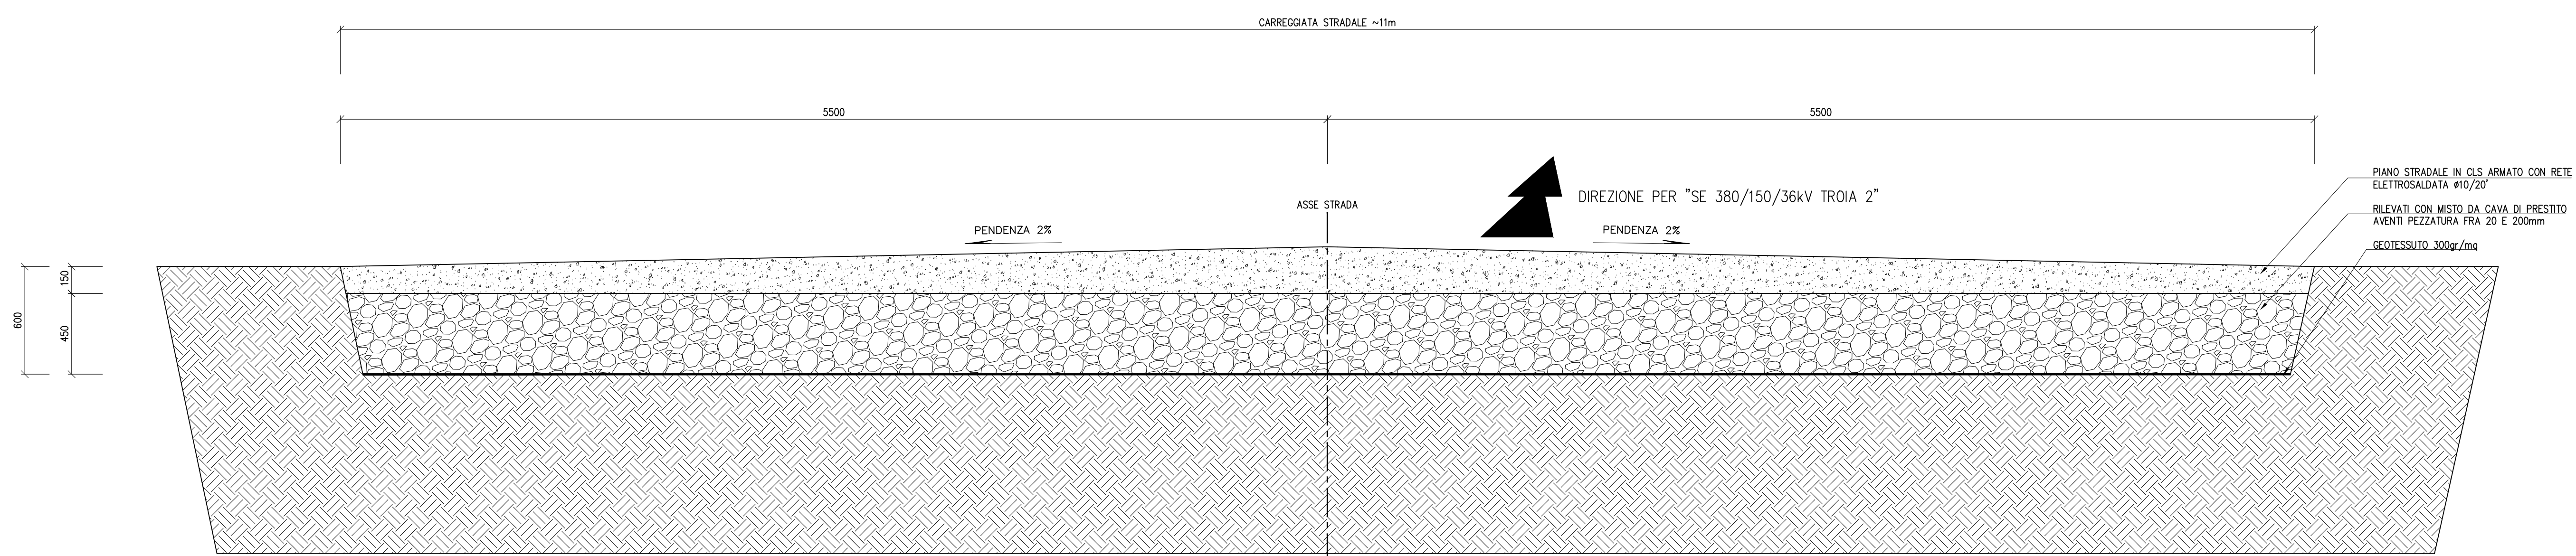


SEZIONE "C - C" STRADA IN C.A. DI ACCESSO SE 380/150/36kV TROIA 2

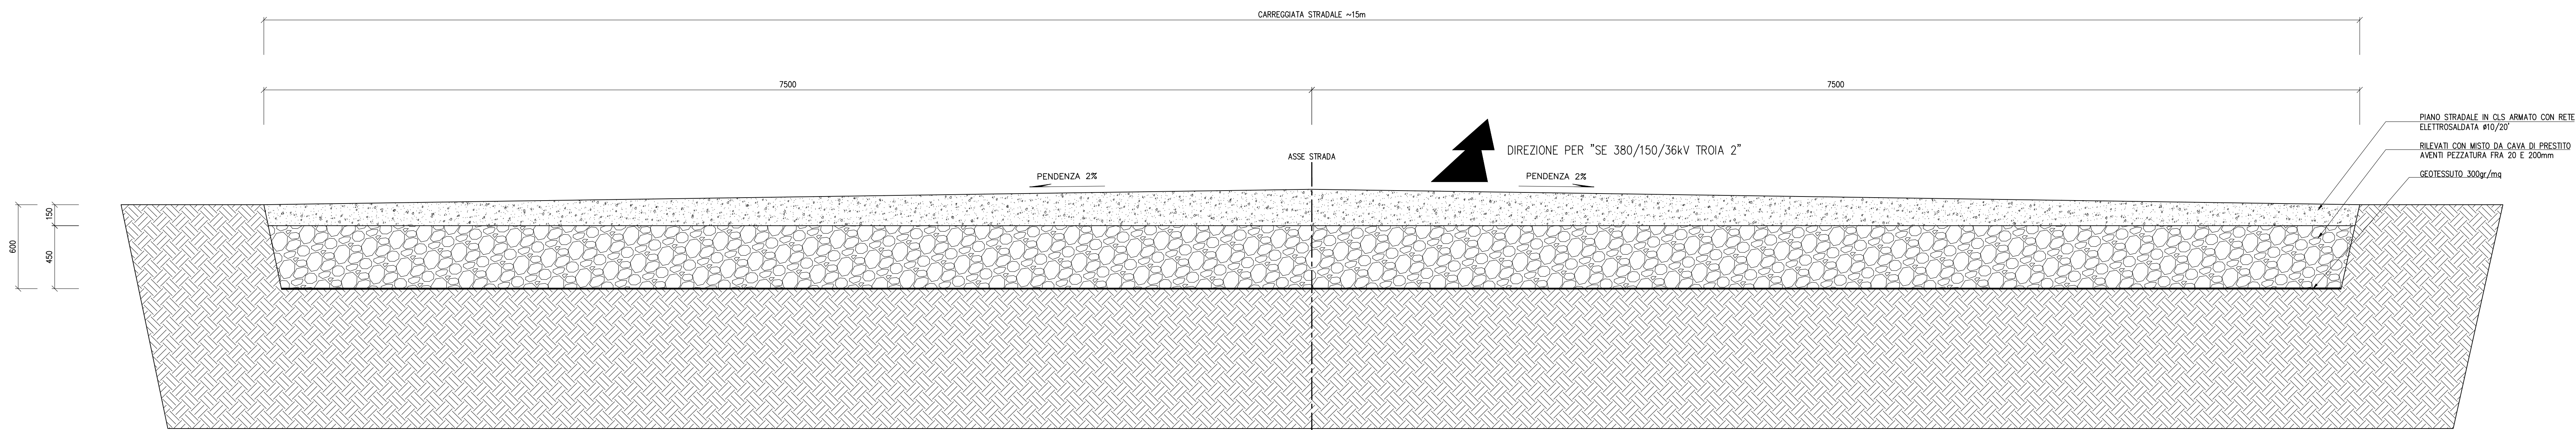

Luca Baccari

REVISIONE	DATA	ELABORATO	VERIFICATO	APPROVATO	DESCRIZIONE
A	3.11.2023	106	013	003	Emisione per autorizzazione
PROGETTISTA: BGC CONSULTING S.R.L. Via Enrico Cosenz, 22 20138 - Milano (MI) P.I. 09052120963					CLIENTE: SE 380/150/36 kV TROIA 2
REDATTA & EDITORIALE: BRULLI Trasmissione					TITOLO: PLANIMETRIA E SEZIONI STRADA DI ACCESSO
SCALA	Foglio	Totale / di	n. DOCUMENTO		
1:20	A0	3 / 4	6 1 4 7 1 A		

SEZIONE "D - D" STRADA IN C.A. DI ACCESSO SE 380/150/36kV TROIA 2

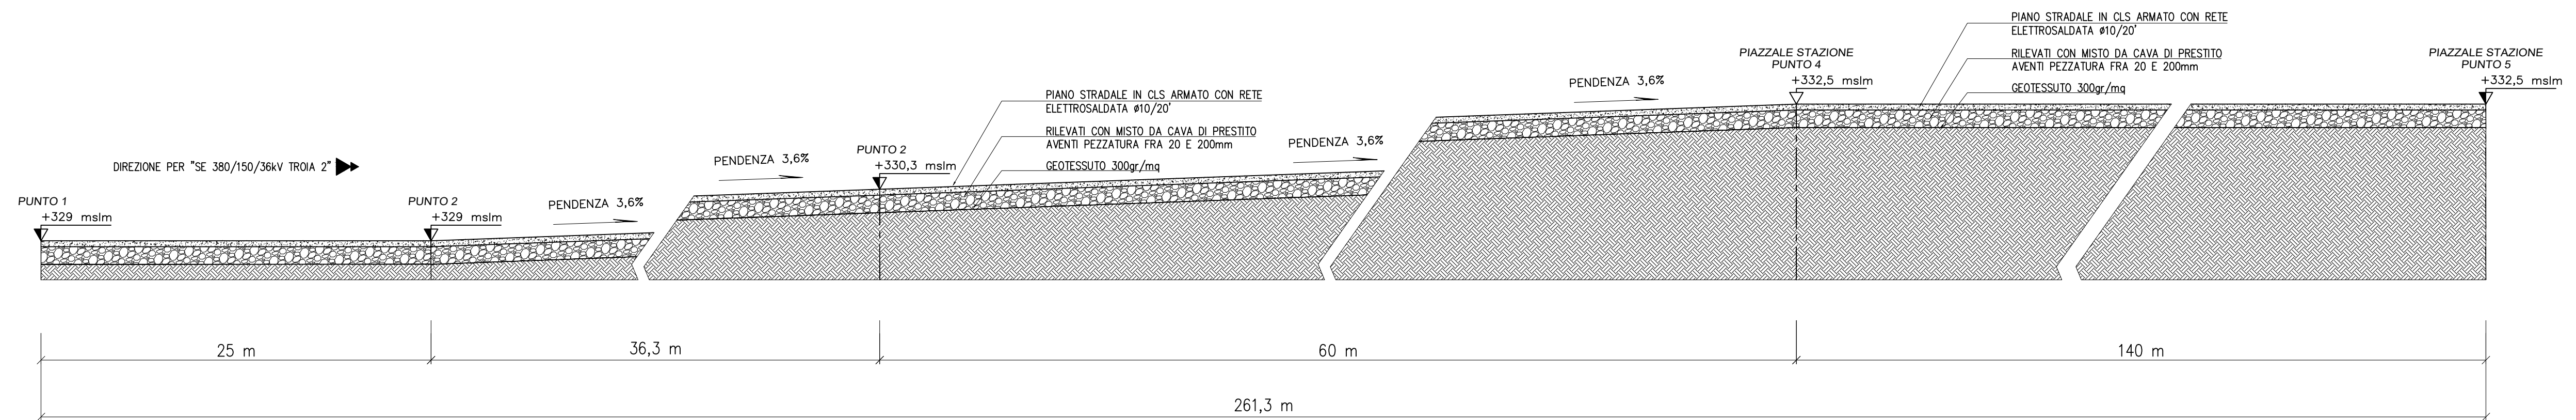

Giulio Brulli

A		3.11.2023	106	013	013	Emissione per autorizzazione
REVISIONE	DATA	ELABORATO	VERIFICATO	APPROVATO	DESCRIZIONE	
COMMITTENTE BGC CONSULTING S.R.L. Via Enrico Cosenz, 22 20158 - Milano (MI) P.I. 03052120643						IMPIANTO SE 380/150/36 kV TROIA 2
INGEGNERIA & COSTRUZIONI BRULLI Trasmismissione						TITOLO PLANIMETRIA E SEZIONI STRADA DI ACCESSO
SCALA	FORMATO	FOLIO / DI		N. DOCUMENTO		
1:100	A1	4 / 4		6 1 4 7 1 A		