


1 [Dettaglio: vegetazione aiuole ingresso uffici]  
Scale: 1:100

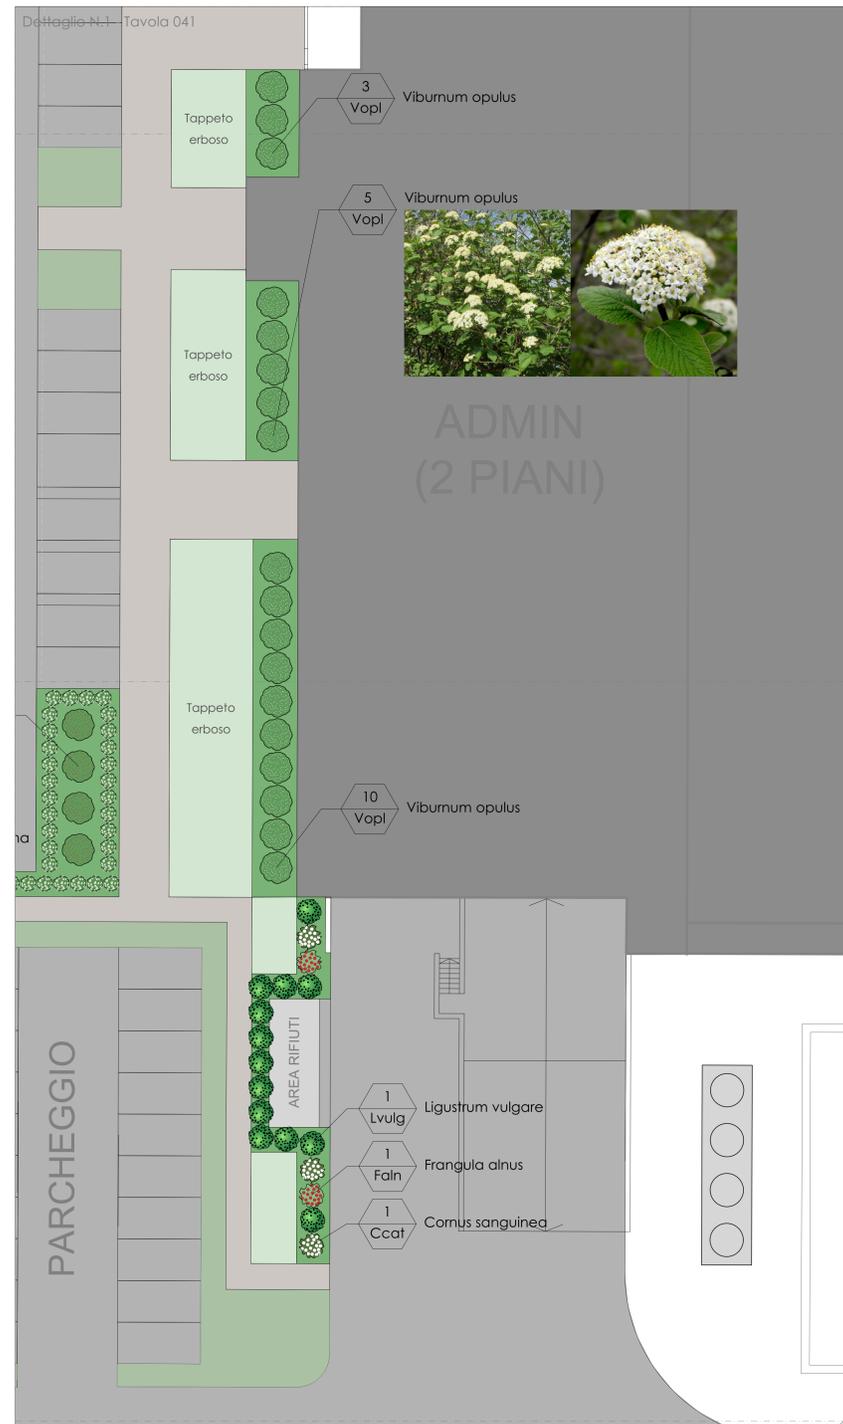



ID	Q.tà	Nome botanico	Nome comune	Classificazione	Altezza a maturità	Colore fiore	Epoca di fioritura
Ccat	8	Cornus sanguinea	Sanguinello	Latifoglie	2,0 - 5,0m	Bianco	Primavera
Faln	7	Frangula alnus	Frangola comune	Latifoglie	2,0 - 3,0m	Bianco	Primavera
Lvulg	19	Ligustrum vulgare	Ligustro	Sempreverde	2,0 - 3,0m	Rosa-Bianco	Primavera
Rcan	112	Rosa canina	Rosa canina	Latifoglie	1,0 - 2,0m	Bianco-rosato	Primavera
Vint	16	Viburnum lantana	Lantana	Latifoglie	2,0 - 3,0m	Rosa	Primavera
Vopl	18	Viburnum opulus	Palla di neve	Latifoglie	2,0 - 3,0m	Rosa	Primavera

Note: le specie a progetto sono state selezionate tra quelle inserite nell'Allegato 1 "Elenco delle specie arboree ed arbustive del Parco Agricolo Sud Milano".

2 [Dettaglio: vegetazione aiuole NE]  
Scale: 1:100



3 [Dettaglio: vegetazione aiuole SO]  
Scale: 1:100

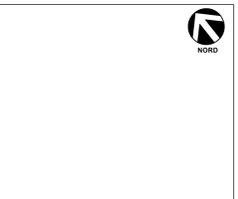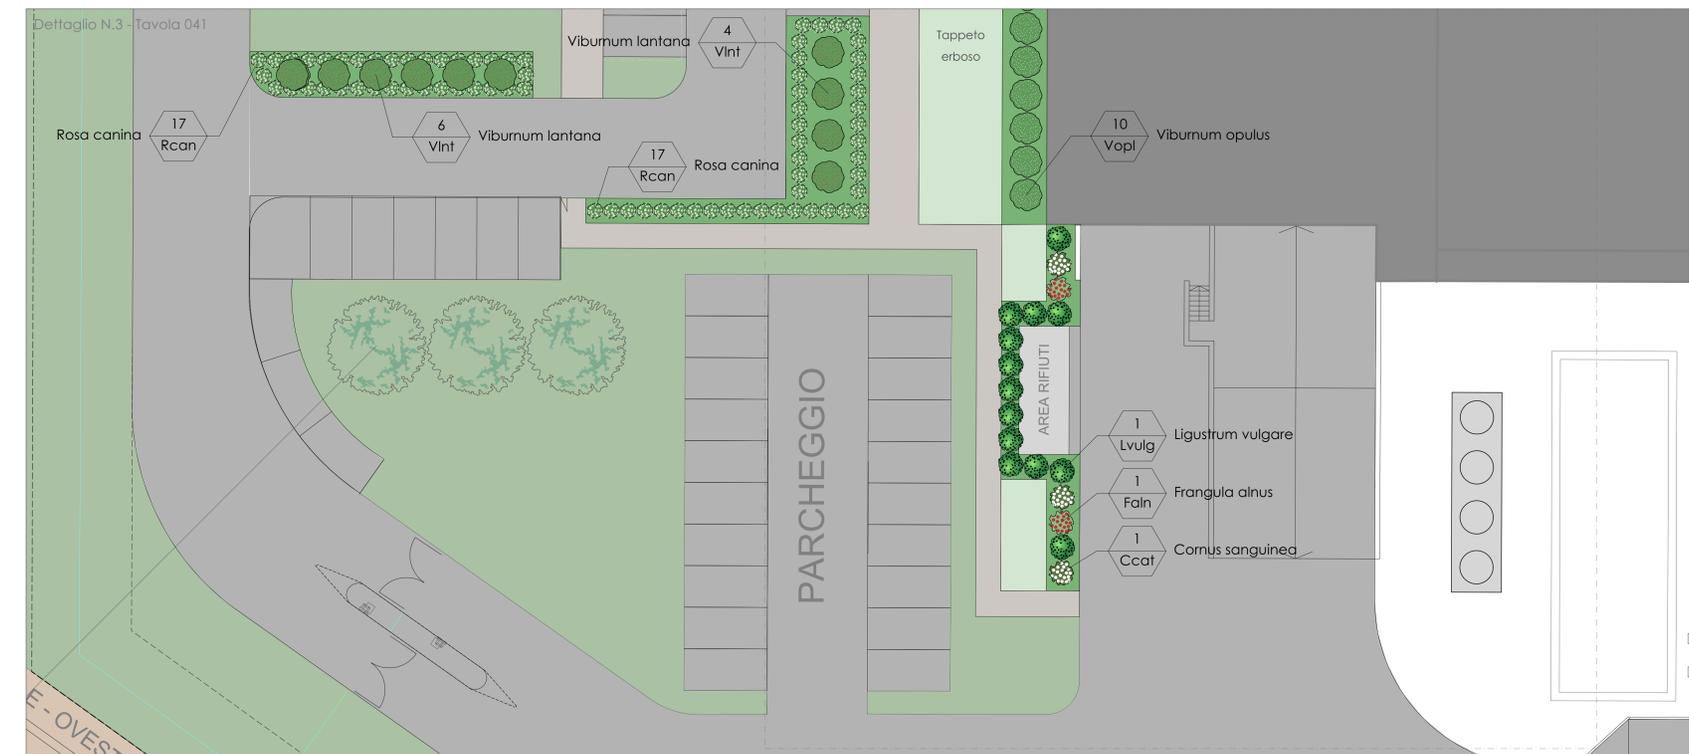

TESSUTO URBANISTICO CONSOLIDATO PRODUTTIVO (art. 18 NTA) COMUNE DI PESCHIERA BORROMEO

Piano Urbanistico Attuativo ex POSTALMARKET

CONSULENZA ALLA PROGETTAZIONE:

**Jacobs**  
JACOBS ITALIA S.p.A.  
Via Alessandro Volta 16  
20095 Cinisello Balsamo (MI) - Italy  
tel. +39 02 250991

PROGETTISTI:  
Ager sc.  
Dott. agr. Alberto Guffari  
Iscritto all'Ordine dei dottori agronomi e dottori forestali di Milano, Lodi, Pavia, Monza Brianza N.969.

SOGGETTO ATTUATORE:

MICROSOFT 4825 ITALY S.r.l.

TITOLO DELL'ELABORATO:  
PROGETTO DEL VERDE: vegetazione arbustiva

Data: Maggio 2024  
Scala: 1:500  
K780-000-35-C-01a-0041