# PLANIMETRIA UBICAZIONE - IMPIANTO N. 1 -

scala 1:5000

LEGENDA

- Limite area impianto
- Estendimento MASW 2
- Cavidotto impianti
- Cavidotto impianto-SSTT

N

0 250 500 m

1:5 000

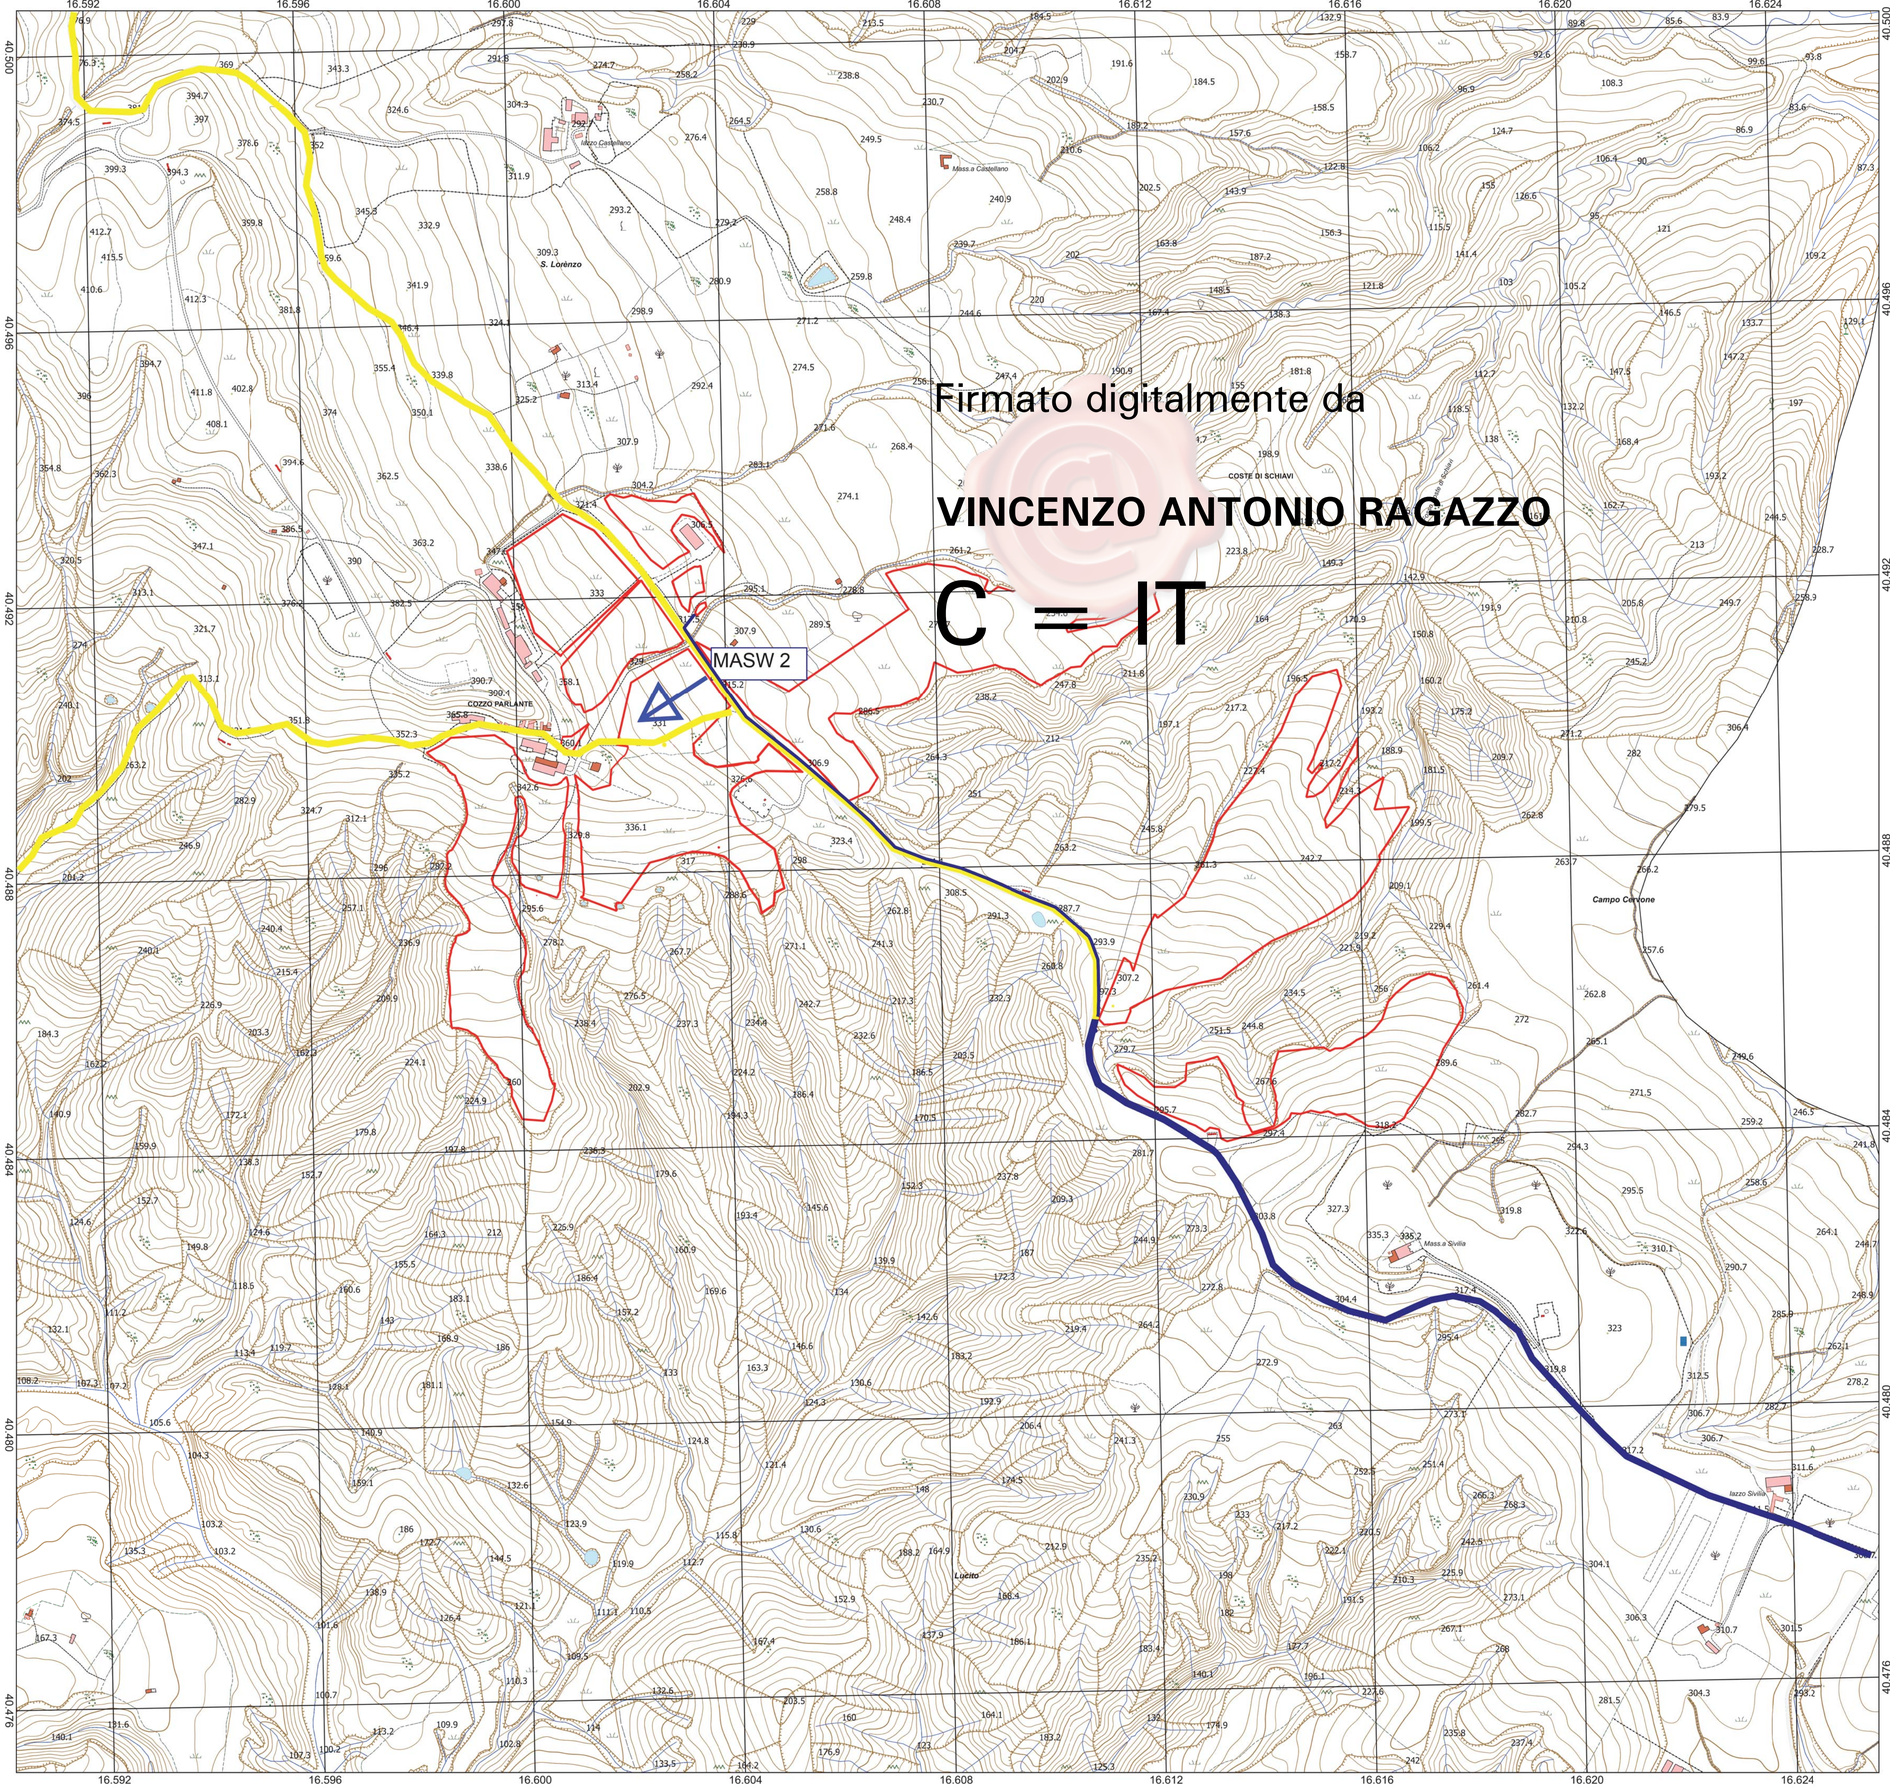


## REGIONE BASILICATA

Comune di Pomarico (MT)

**IMPIANTO AGRIVOLTAICO - POTENZA DI PICCO 52,50 MW - PER LA PRODUZIONE DI ENERGIA ELETTRICA ED ALLEVAMENTO DI OVINI NEL COMUNE DI POMARICO (MT) - CONTRADA SAN LORENZO**

**PROGETTO DEFINITIVO**

**- PLANIMETRIA UBICAZIONE IMPIANTI -**

| Tavola: | Nome file: | Data: | Scala: |
|---|---|---|---|
| G01 | PLANIMETRIA UBICAZIONE IMPIANTI | LUGLIO 2023 | 1:5000 |

| | | | |
|---|---|---|---|
| Geologia | Struttura | Impianti | Antincendio |

Committente:

**FLYNIS PV 25 SRL**

Via Cappuccio 12 - 20121 Milano - C.F./P.IVA 12432020969

PEC: flynispv25srl@legalmail.it

Progettista:

TESEO CONSULT

ing.Vincenzo RAGAZZO
ing.Adelaide LAGUARDIA
arch.Caterina FICCO
arch.Beatrice GUIDA

*Viale Salerno,119 -75025 Policoro (MT) tel.0835*
*mail: teseoconsult@gmail.com pec: teseoconsult*

ORDINE degli INGEGNERI della PROVINCIA di MATERA
DOTT. ING. Vincenzo RAGAZZO
Anno Iscriz. 1994
Settore A
Settore: C Civile e Ambientale, D Industriale, E dell'Informazione
N° 177

STUDIO TECNICO DI GEOLOGIA

Piazza P. Prosperino Gallipoli,
75024 - Montescaglioso (MT)
e-mail: antodibi71@gmail.com
tel/fax 0835404961 cell 3470957067/3287339268

ORDINE DEI GEOLOGI DI BASILICATA
Dott. Geol. DIBIASE Antonio
N. Iscriz. 257

Supervisore:

Project Manager Senior
arch. Nunzio Paolo SIMMARANO

ORDINE DEGLI ARCHITETTI P.P.C. DELLA PROVINCIA DI MATERA
ARCHITETTO
Nunzio Paolo SIMMARANO
ISCRITTO ALL'ALBO
CRL. N. 197

Collaboratori:

arch.Filippo PAURO

Impianto fotovoltaico 1