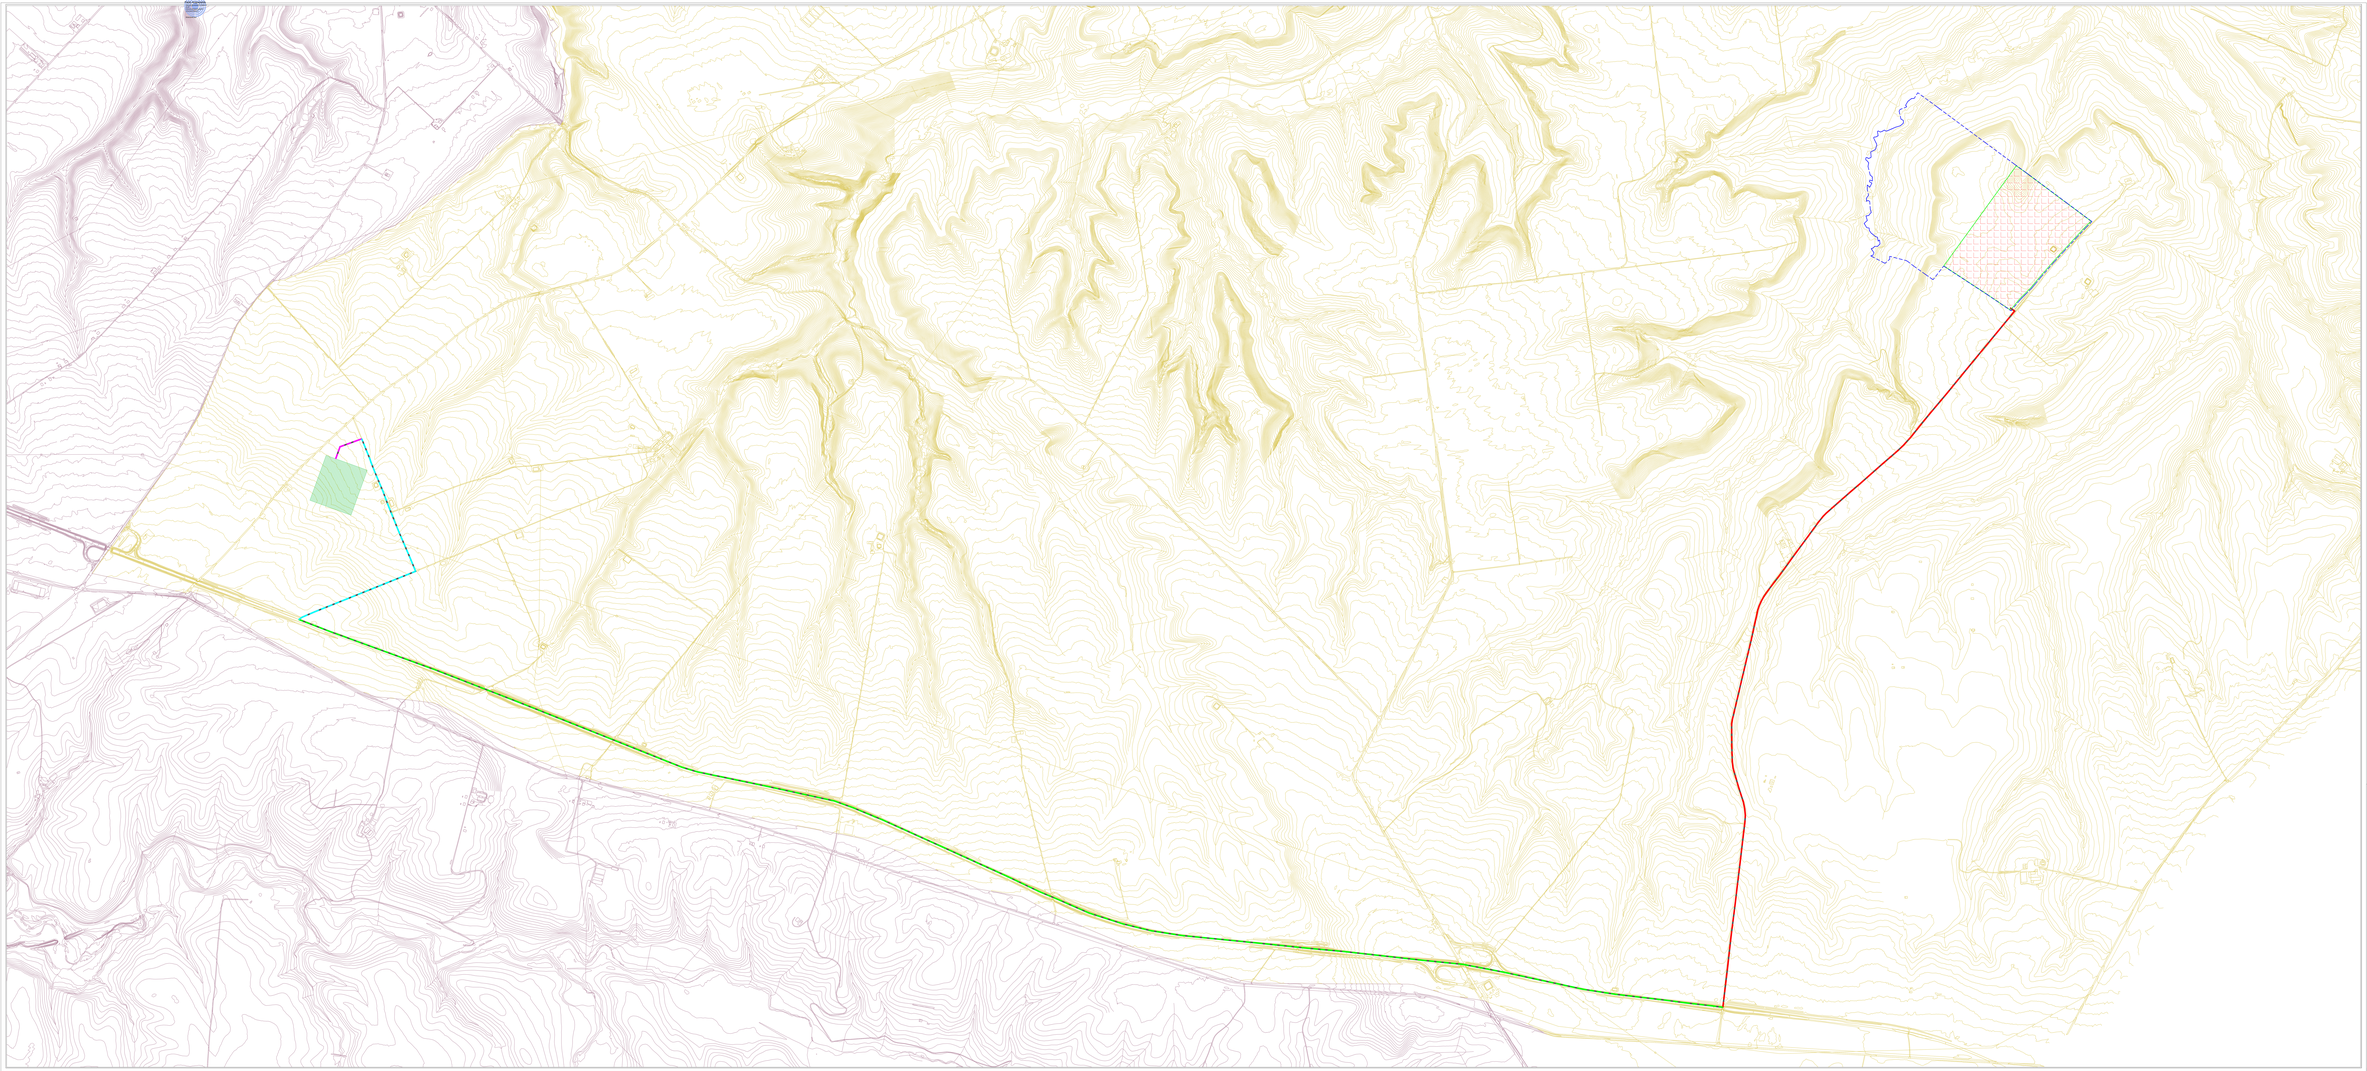

LEGENDA

- Comune di Montemilone - Ambito extraurbano
- Comune di Venosa
- Limite area catastale
- Recinzione
- Cavidotto interrato su strada consortile
- Cavidotto interrato su SS 655
- Cavidotto interrato su strada poderale
- Cavidotto interrato su suoli privati
- Cabina di arrivo
- Sottostazione TERNA di progetto
- Area impianto

REGIONE BASILICATA

COMUNE DI MONTEMILONE

PROVINCIA DI POTENZA

PROGETTO DEFINITIVO

IMPIANTO FOTOVOLTAICO AD INSEGUIMENTO SOLARE DA 19,9984 MWp DA REALIZZARSI IN LOCALITA' SPINAMARA SOPRANA NEL COMUNE DI MONTEMILONE

TAVOLA:	A.12.a.15	PLANIMETRIA GENERALE AREE DI INTERVENTO
SCALA:	1:5.000	
DATA:	novembre 2022	

Committente:	SPINAMARA SOPRANA - S.R.L.
Progettista impianti elettrici: (collaboratori)	Ing. Paolo Acquasanta Ing. Eustachio Santarsia
Opere edili	Ing. Paolo Acquasanta Ing. Eustachio Santarsia
Archeologo:	Dott.ssa Marta Pollio
Geologo:	Dott. Maurizio Giacomino
Ambientale :	Arch. paes. Cosimo D. Balflora