


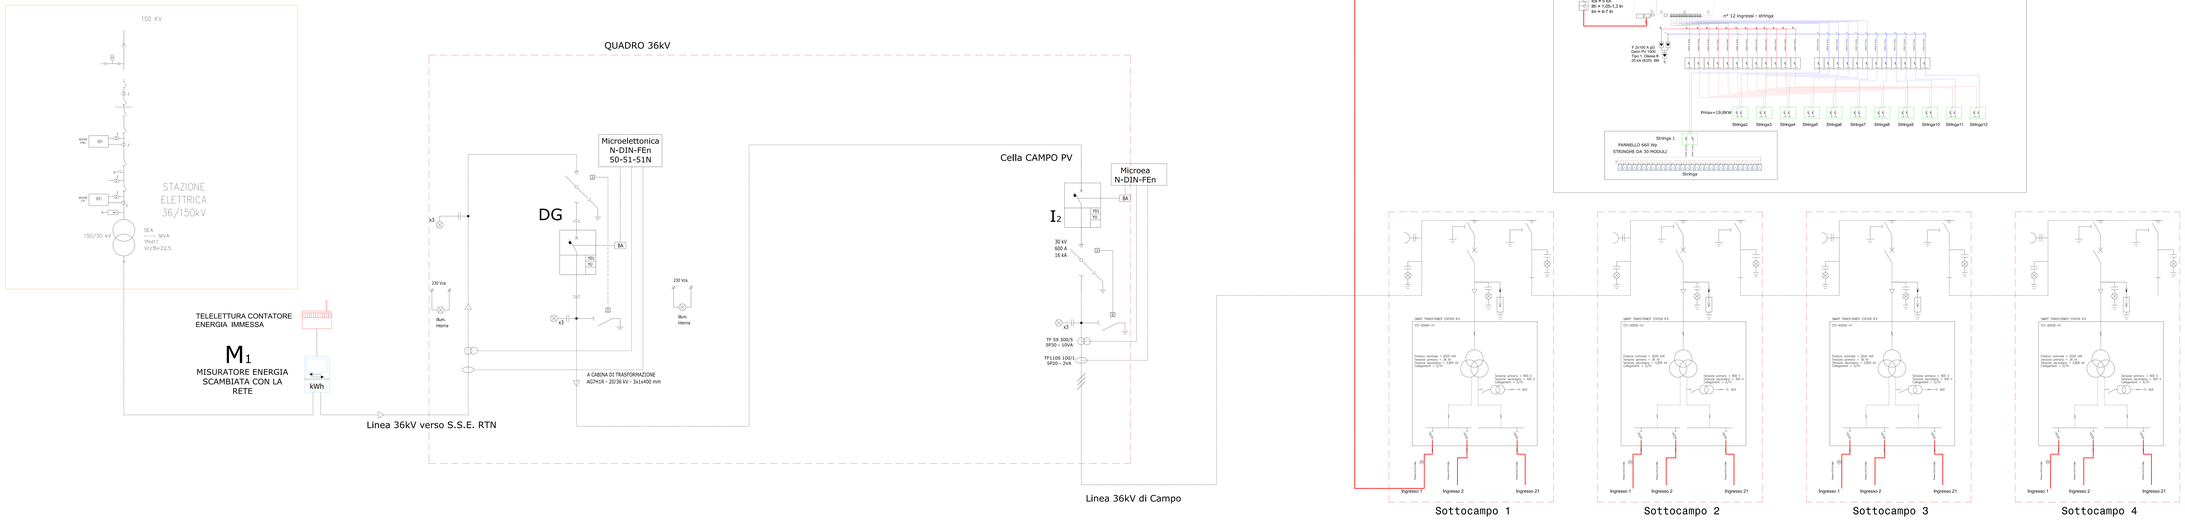


# REGIONE BASILICATA

## COMUNE DI MONTEMILONE

PROVINCIA DI POTENZA

**PROGETTO DEFINITIVO**

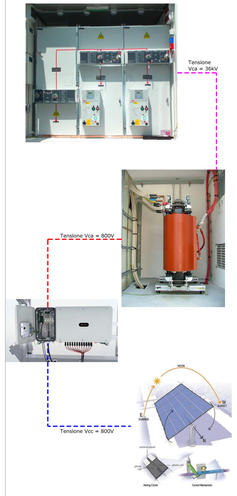IMPIANTO FOTOVOLTAICO AD INSEGUIMENTO SOLARE DA 19,9584 MWp DA REALIZZARSI IN LOCALITA' 'SPINAMARA SOPRANA NEL COMUNE DI MONTEMILONE

| | |
|---|---|
| TAVOLA: A.12.b.8 | Schemi elettrici impianto fotovoltaico |
| SCALA: | |
| DATA: novembre 2022 | |

| | |
|---|---|
| Committente: | SPINAMARA SOPRANA - S.R.L. |
| Progettista impianti elettrici: | Ing. Paolo Acquasanta |
| Collaboratori: | Ing. Eustachio Santarsia |
| Opere edili | Ing. Paolo Acquasanta<br>Ing. Eustachio Santarsia |
| Archeologo: | Dott.ssa Marta Pollio |
| Geologo: | Dott. Maurizio Giacomino |
| Ambientale : | Arch. paes. Cosimo D. Belfiore |