## PLANIMETRIA A-A
SCALA 1:50




## SEZIONE B-B
SCALA 1:50




## SEZIONE C-C
SCALA 1:50

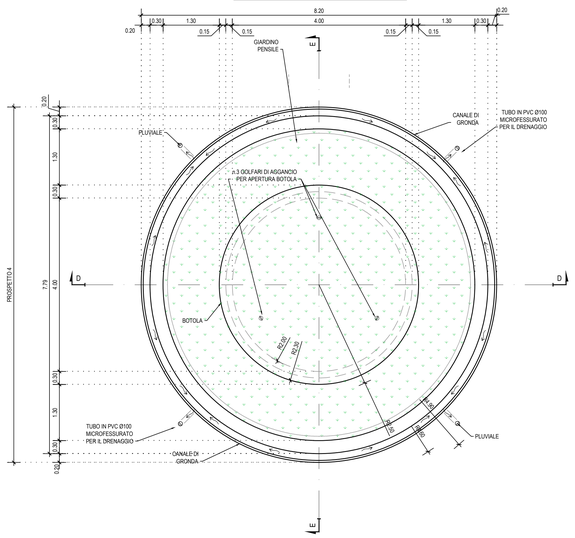


## KEY-PLAN
scala 1:50000

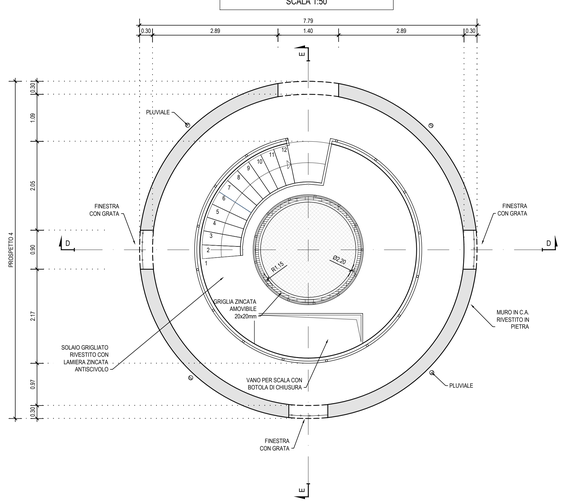


## SEZIONE D-D
SCALA 1:50

(POZZO PIEZOMETRICO)

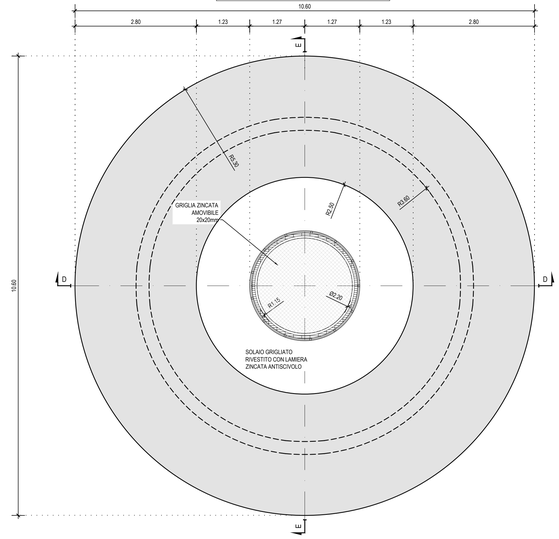


## DETTAGLIO A - SISTEMA DI IMPERMEABILIZZAZIONE
SCALA 1:20

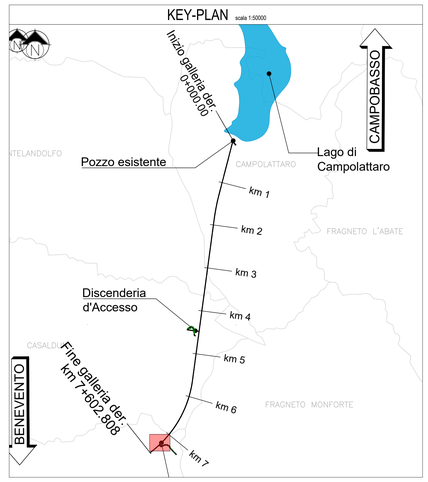


## DETTAGLIO B - GANCIO DI SOLLEVAMENTO
SCALA 1:10

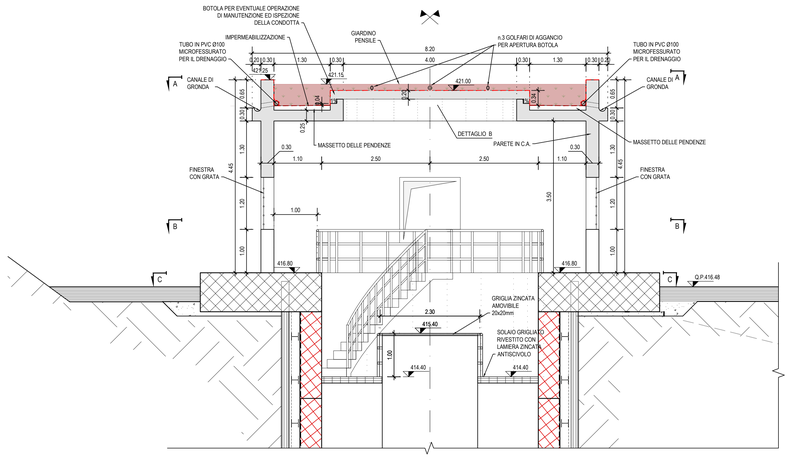


## SEZIONE E-E
SCALA 1:50

(POZZO PIEZOMETRICO)

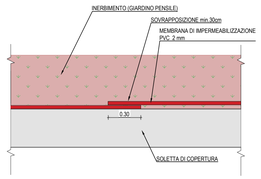


## SEZIONE TIPOLOGICA
## RIVESTIMENTO PARETI ESTERNE IN PIETRA NATURALE

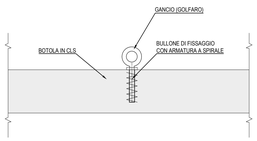


## MATERIALI

CLS PER RIVESTIMENTO DEFINITIVO
- Classe di resistenza C35/45

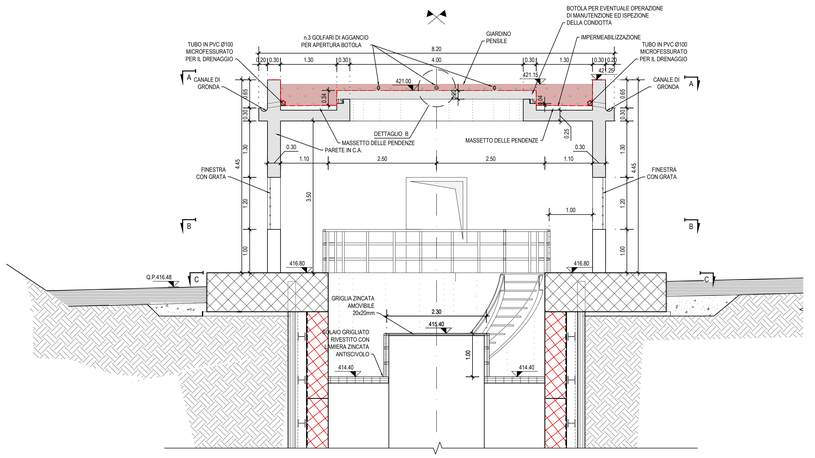CLS PER RIEMPIMENTO
- Classe di resistenza C25/30

CLS MAGRO DI SOTTOFONDO
- Classe di resistenza C12/15

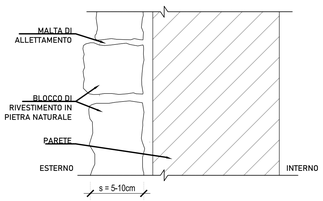ACCIAIO PER C.A.
- B450C controllato in stabilimento (Saldabile)

IMPERMEABILIZZAZIONE
- Geomembrana in PVC, spessore 2 mm
- Membrana geotessile, grammatura 400 g/m²

## NOTE

1. QUOTE IN METRI SE NON DIVERSAMENTE INDICATO
2. PER LE STRUTTURE INTERNE IN CARPENTERIA METALLICA, SI FACCIA RIFERIMENTO ALLE TAVOLE SPECIFICHE

Finanziato dall'Unione europea NextGenerationEU — Italia domani — Ministero delle Infrastrutture e dei Trasporti — Regione Campania

REGIONE CAMPANIA - UFFICIO SPECIALE GRANDI OPERE

*Piano Nazionale per la Ripresa e Resilienza*

***"Investimenti in infrastrutture idriche primarie per la sicurezza dell'approvvigionamento idrico"***

M2C4-28-A1-30-PNRR: Utilizzo idropotabile delle acque dell'invaso di Campolattaro e potenziamento dell'alimentazione potabile per l'area Beneventana

**LOTTO 1**

IL CONSORZIO

Costituito da: Ghella, ITINERA, TUNNELPRO, Pizzarotti, Idrocalabria

RAGGRUPPAMENTO TEMPORANEO DI PROGETTISTI:

ANGEGNERIA, ARTUDIO, AGRIPLAN, SIGLA RICERCHE, Associati srl, **DVADAPROGETTI s.r.l.**

Presidenza del Consiglio dei Ministri — Commissario straordinario del Governo per l'intervento "Invaso di Campolattaro"

**PROGETTO ESECUTIVO**

CUP B67B20008990009

CIG LOTTO 1 9896301DEC

TITOLO ELABORATO

ELABORATI GRAFICI
POZZO PIEZOMETRICO
MANUFATTO SOMMITALE
Carpenteria strutture definitive - Sezioni

SCALA 1:50

FOGLIO A0

CODIFICA

A1_OST_08_STR_D-02_00

| AGGIORNAMENTI: | | | | | |
|---|---|---|---|---|---|
| REV. | DATA | DESCRIZIONE | REDATTO | CONTROLLO | APPROV. |
| 0 | 14/02/2024 | EMISSIONE | EMazzella | G.Tarchiani | |