PLANIMETRIA A-A
SCALA 1:50

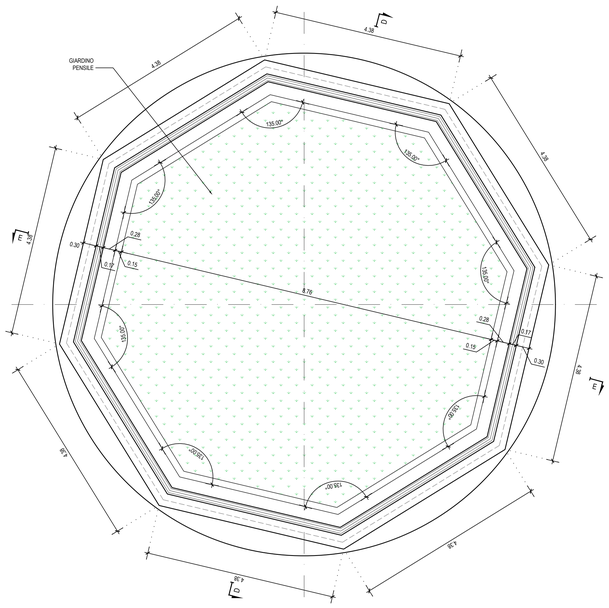

SEZIONE B-B
SCALA 1:50

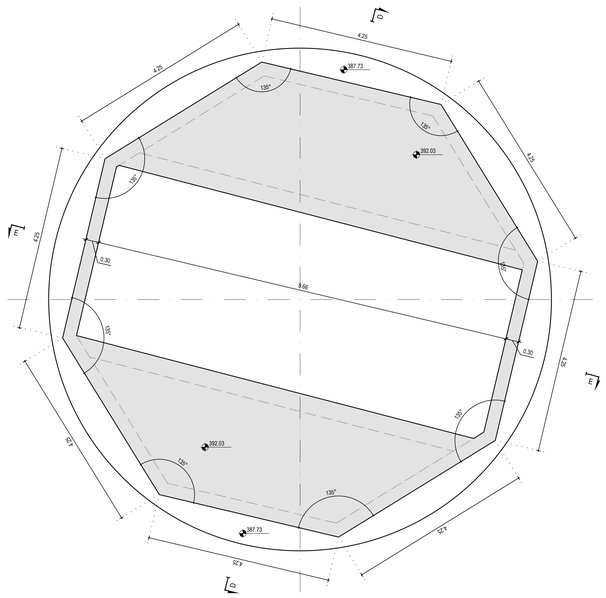

SEZIONE C-C
SCALA 1:50

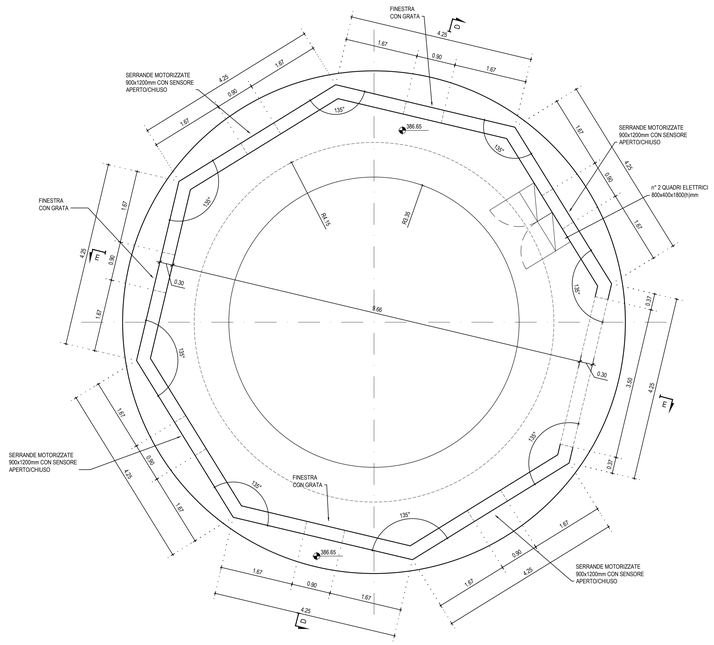

KEY-PLAN
scala 1:50000

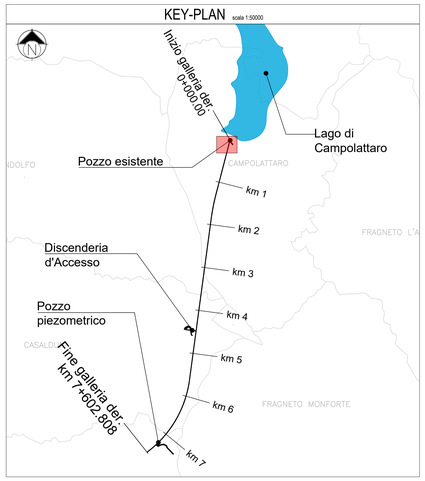

NOTE

1. QUOTE IN METRI SE NON DIVERSAMENTE INDICATO
2. IL CARROPONTE HA UNA POTENZA DI 3 KW ED UNA PORTATA DI 10 t.

M / Scale 1 : 50
1m 0 1m 5m

M / Scale 1 : 20
1m 0 1m 2m

SEZIONE D-D
SCALA 1:50

(POZZO VICINO ALL'OPERA DI PRESA)

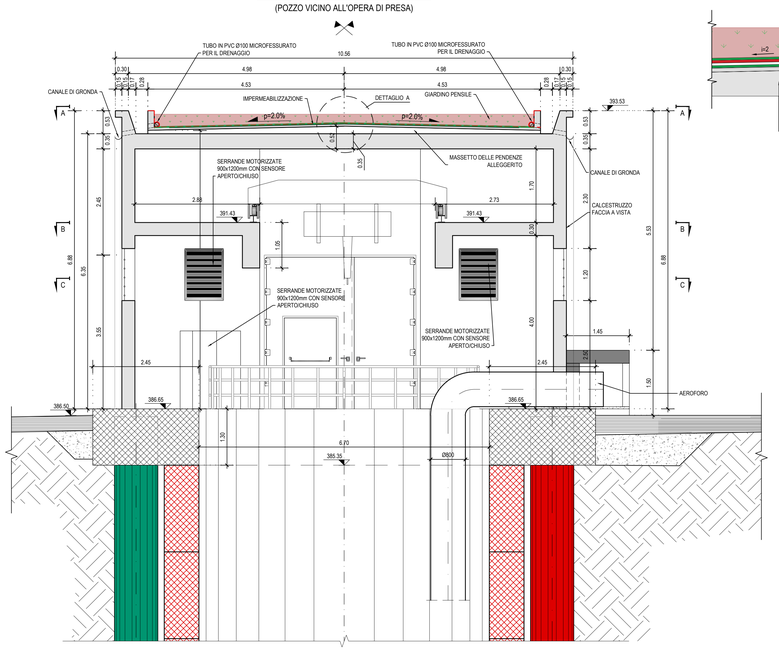

DETTAGLIO A - SISTEMA DI IMPERMEABILIZZAZIONE
SCALA 1:20

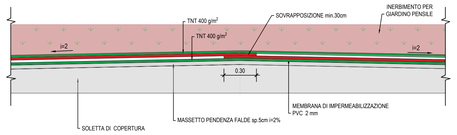

SEZIONE E-E
SCALA 1:50

(POZZO VICINO ALL'OPERA DI PRESA)

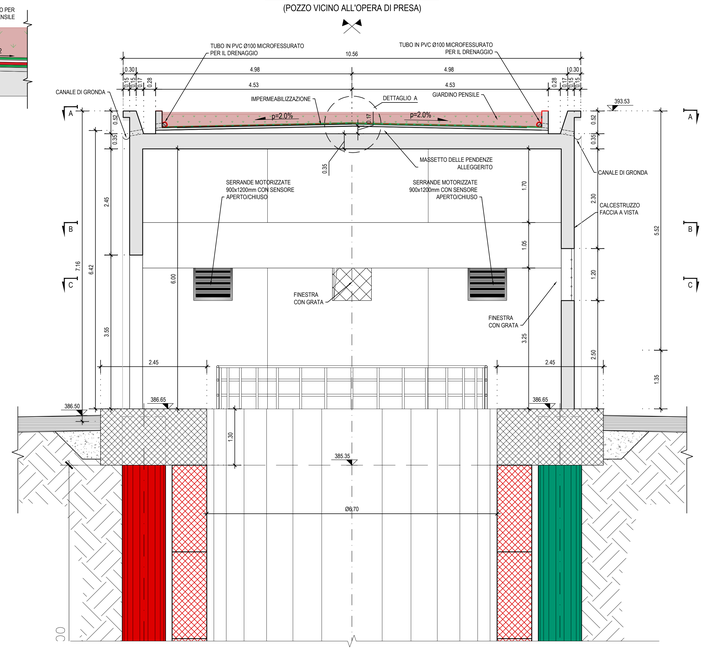

Finanziato dall'Unione europea NextGenerationEU

Italia domani PIANO NAZIONALE DI RIPRESA E RESILIENZA

Ministero delle Infrastrutture e dei Trasporti

REGIONE CAMPANIA

REGIONE CAMPANIA - UFFICIO SPECIALE GRANDI OPERE

Piano Nazionale per la Ripresa e Resilienza

"Investimenti in infrastrutture idriche primarie per la sicurezza dell'approvvigionamento idrico"

M2C4-28-A1-30-PNRR: Utilizzo idropotabile delle acque dell'invaso di Campolattaro e potenziamento dell'alimentazione potabile per l'area Beneventana

LOTTO 1

IL CONSORZIO

CONSORZIO STABILE SOCIALE

Costituito da:
Ghella
ITINERA
TUNNELPRO
Tecnis
Dicon Impianti

RAGGRUPPAMENTO TEMPORANEO DI PROGETTISTI:

ARCHEMISTRE ARTUDIO ARGEOLA SALA BIASIOLI Studio Associato Lt DIVIDAPROGETTI s.a.s.

Presidenza del Consiglio dei Ministri
Commissario straordinario del Governo per l'intervento "Invaso di Campolattaro"

PROGETTO ESECUTIVO

CUP B67B20000890009
CIG LOTTO 1 8956CFCDEC

TITOLO ELABORATO

ELABORATI GRAFICI
COLLEGAMENTO ALLA GALLERIA ESISTENTE
MANUFATTO SOMMITALE
Carpenteria strutture definitive - Sezioni

SCALA 1:50

FOGLIO A0

CODIFICA

A1_OST_09_STR_D-02_00

AGGIORNAMENTI:

REV.	DATA	DESCRIZIONE	REDATTO	CONTROLLO	APPROV.
0	14/02/2024	EMISSIONE	EMazzella	G.F.Sergio R.	G.Tarchiani