



Inquadramento delle opere in progetto con indicazione dei fogli catastali e dei confini comunali  
Scala 1:20000

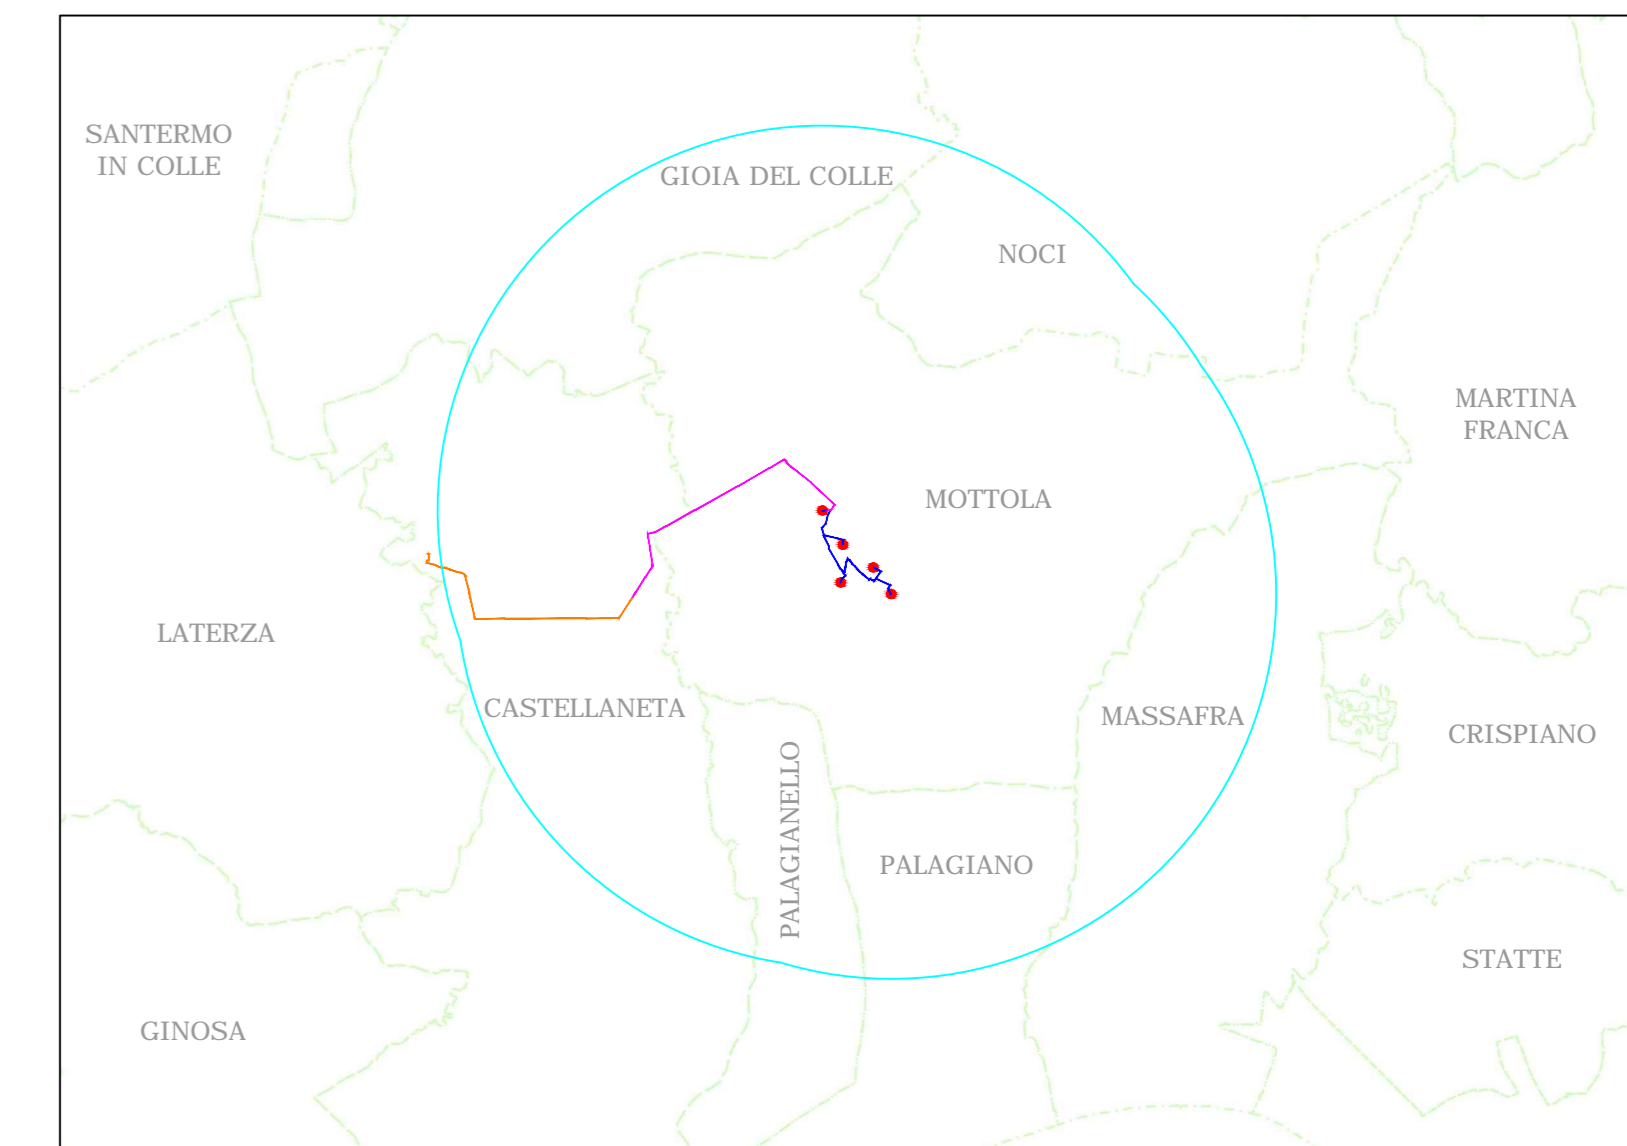


**LEGENDA**

- AEROGENERATORE
- CABINA DI SEZIONAMENTO (CS)
- CABINA ELETTRICA UTENTE (CEU)
- STAZIONE ELETTRICA RTN 380/150 kV "CASTELLANETA" (S.E. RTN)
- ELETTRODOTTI INTERRATI A 36 kV DI COLLEGAMENTO TRA AEROGENERATORI E CS
- ELETTRODOTTO INTERRATO A 36 kV DI COLLEGAMENTO DA CS A CEU
- ELETTRODOTTO INTERRATO A 36 kV DI COLLEGAMENTO DA CEU A S.E. RTN

DATI CATASTALI			
WTG	Comune	Fg.	P.lia
1	Mottola (TA)	61	256
2	Mottola (TA)	61	95
3	Mottola (TA)	78	390
4	Mottola (TA)	79	239
5	Mottola (TA)	79	290

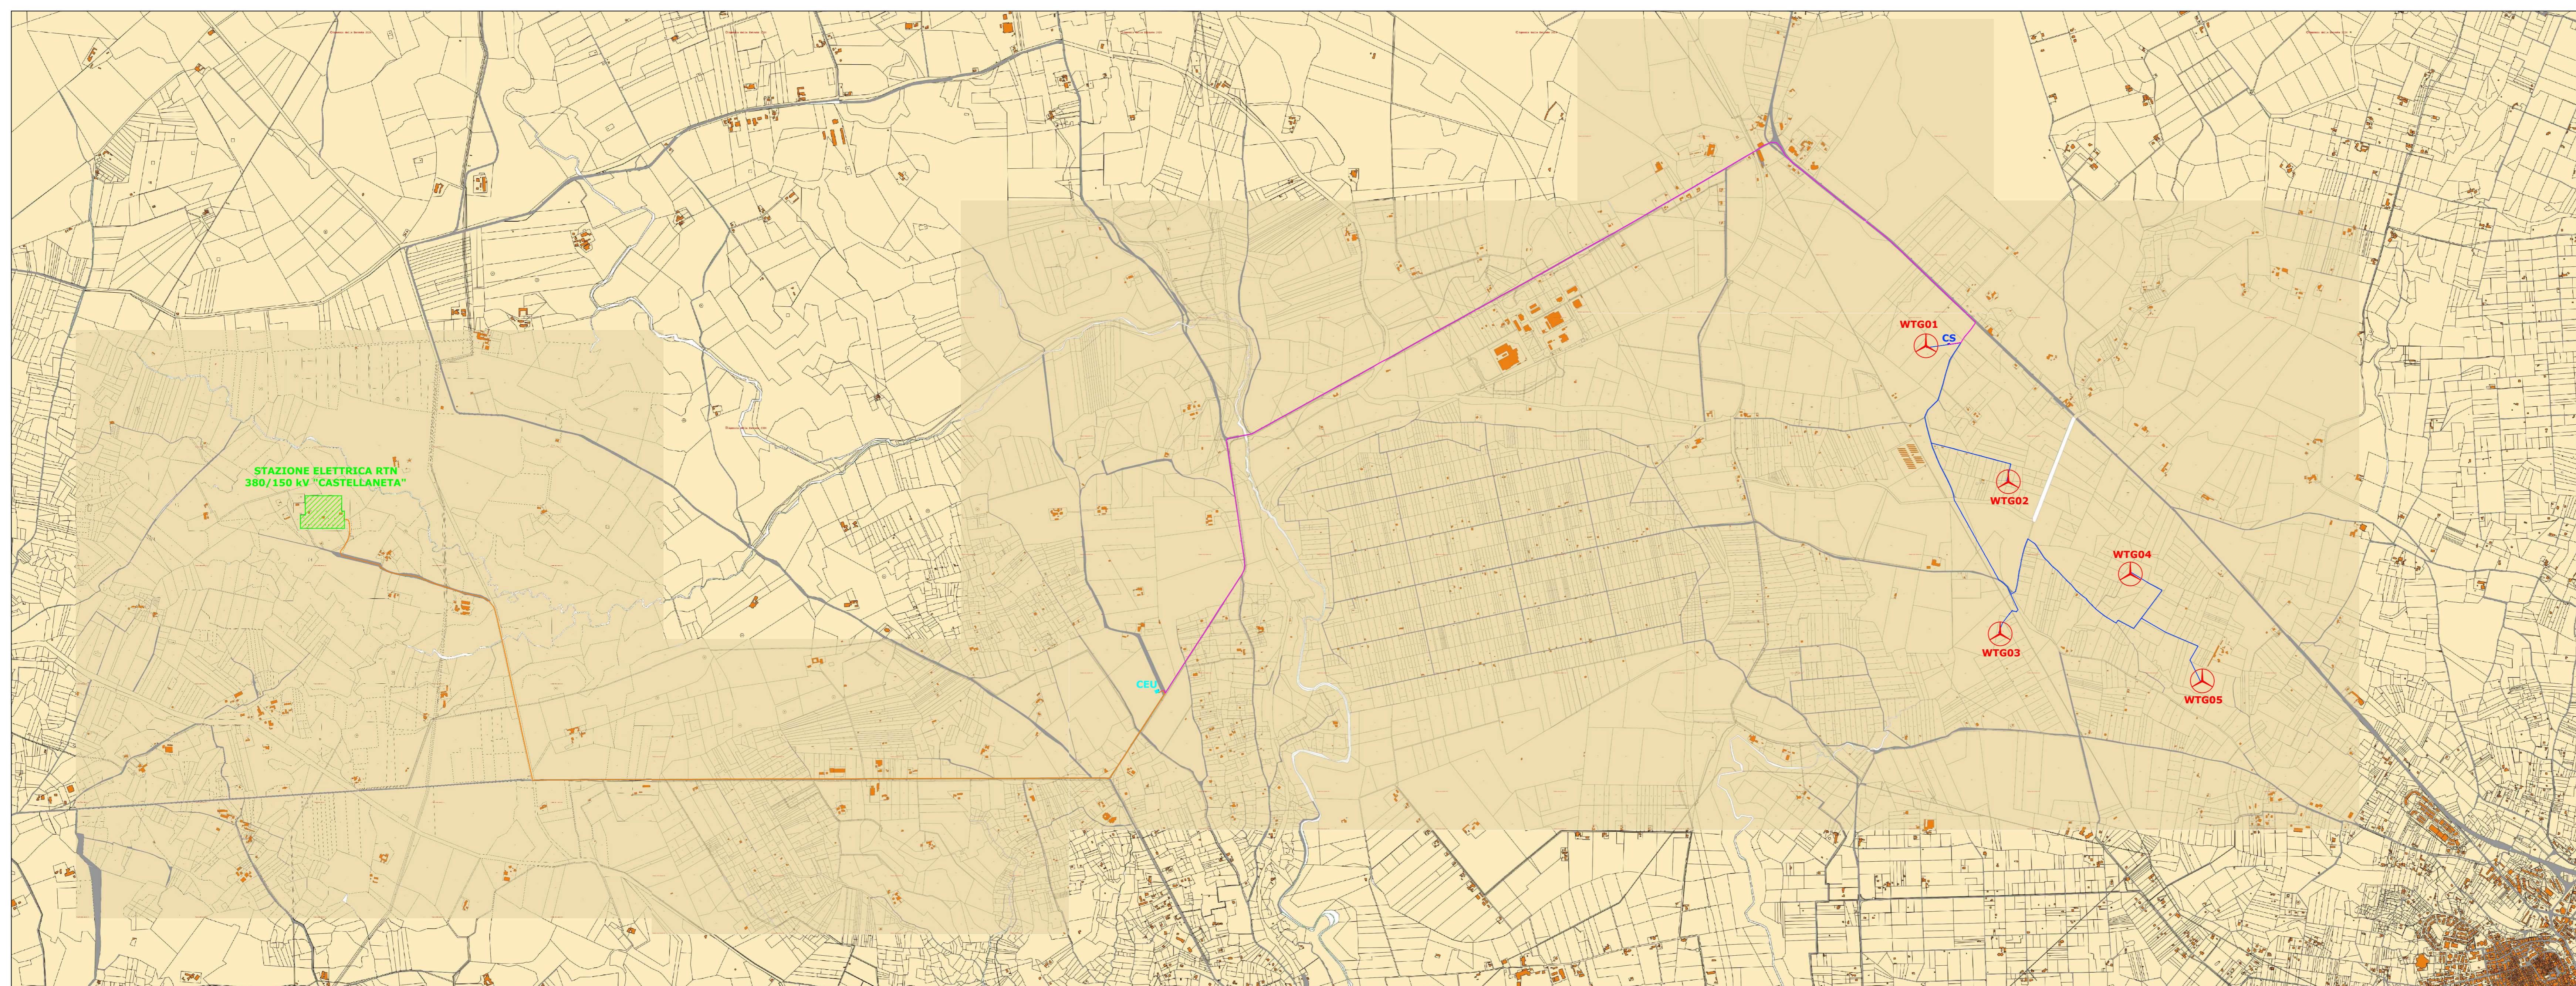

Inquadramento delle opere in progetto con indicazione delle particelle catastali  
Scala 1:20000

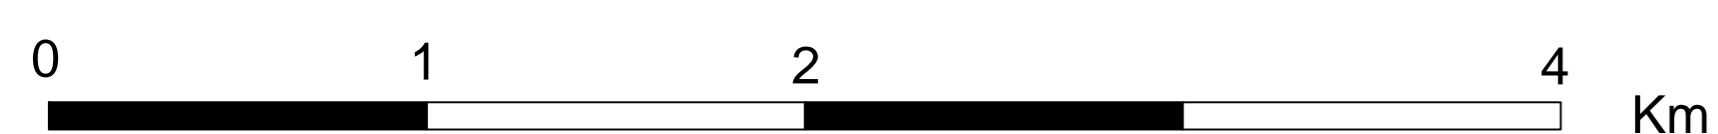

**NOTA:**  
Per esigenze di scala in rapporto al formato di stampa ai fini della rappresentazione di tutte le opere in progetto, le informazioni catastali di dettaglio possono non risultare facilmente leggibili. Si rimanda pertanto agli ulteriori elaborati rappresentativi degli inquadramenti su base catastale, con particolare riferimento all'elaborato "T.23".

**MOTTOLA WIND**  
ENERGY & INFRASTRUCTURE

**GINOSA S.r.l.**  
P.IVA 13129970961  
VIA DANTE 7 MILANO (MI)  
C.A.P. 20123

**Progetto per la realizzazione e l'esercizio di un parco eolico denominato "MOTTOLA WIND" della potenza di 33 MW e relative opere connesse nei Comuni di Mottola (TA) e Castellana Grotte (TA)**

Documento: <b>PROGETTO DEFINITIVO</b>		Codice elaborato: T.04
Elaborato:	Inquadramento impianti eolico, di utenza e di rete per la connessione su CATASTALE	SCALA: 1:20000
		FUOGI: 1 di 1
		FORMATO: A0

Nome file: U020W01\_ElaboratoCatasto\_04-09-2024.rvt

Progettazione:  
STUDIO ISITREN  
dir. ing. Clelia PANTILE  
aut. ing. Clelia PANTILE

STUDIO ISITREN  
Via Dei Lavanti, 15/D - 72100 Brindisi (BR)  
tel. +39 0831 839994  
info@isitren.com  
tel./fax +39 0831 548001

Gruppo di lavoro:  
ing. Francesca Di Campi  
ing. Fabio Zizzi

Rev.	Data Revisione:	Descrizione Revisione:	Redatto:	Controllato:	Approvato:
00	31/01/2024	PRIMA EMISSIONE	ISITREN	GINOSA S.r.l.	GINOSA S.r.l.