REGIONE PUGLIA | COMUNE DI MOTTOLA | COMUNE DI CASTELLANETA

Committente:

MOTTOLA WIND
ENERGY & INFRASTRUCTURE

GINOSA S.r.l.
P.IVA 13129970961
VIA DANTE 7 MILANO (MI)
C.A.P. 20123

Titolo del Progetto:

Progetto per la realizzazione e l'esercizio di un parco eolico denominato "MOTTOLA WIND" della potenza di 33 MW e relative opere connesse nei Comuni di Mottola (TA) e Castellaneta (TA)

Documento: **PROGETTO DEFINITIVO**

Codice elaborato: T.23

Elaborato:

Atlante impianto eolico su base catastale

SCALA:	VARIE
FOGLIO:	1 di 6
FORMATO:	VARI

Nome file: UQZ0SW0_ElaboratoGrafico_21-signed.pdf

Progettazione:

STUDIO ISITREN
dott. ing. Gianluca PANTILE

ISITREN
INGEGNERIA DEI SISTEMI E DELLE INFRASTRUTTURE PER LA TRANSIZIONE ENERGETICA

dott. ing. Gianluca PANTILE
Ordine Ing. Brindisi n. 803

STUDIO ISITREN
Via Del Lavoro, 15/D - 72100 Brindisi (BR)
pantile.gianluca@ingpec.eu
info@isitren.com
cell. +39 347 1939994
tel./fax +39 0831 548001

Dott. Ing. Gianluca PANTILE – Albo Ingegneri Prov. Brindisi – Sez. A

Gruppo di lavoro:

ing. Francesca Di Campi
ing. Fabio Zizzi

Rev:	Data Revisione:	Descrizione Revisione:	Redatto:	Controllato:	Approvato:
00	31/01/2024	PRIMA EMISSIONE	ISITREN	GINOSA S.r.l.	GINOSA S.r.l.

Firmato digitalmente da
GIANLUCA PANTILE - INGEGNERE
CN = PANTILE - INGEGNERE GIANLUCA
C = IT

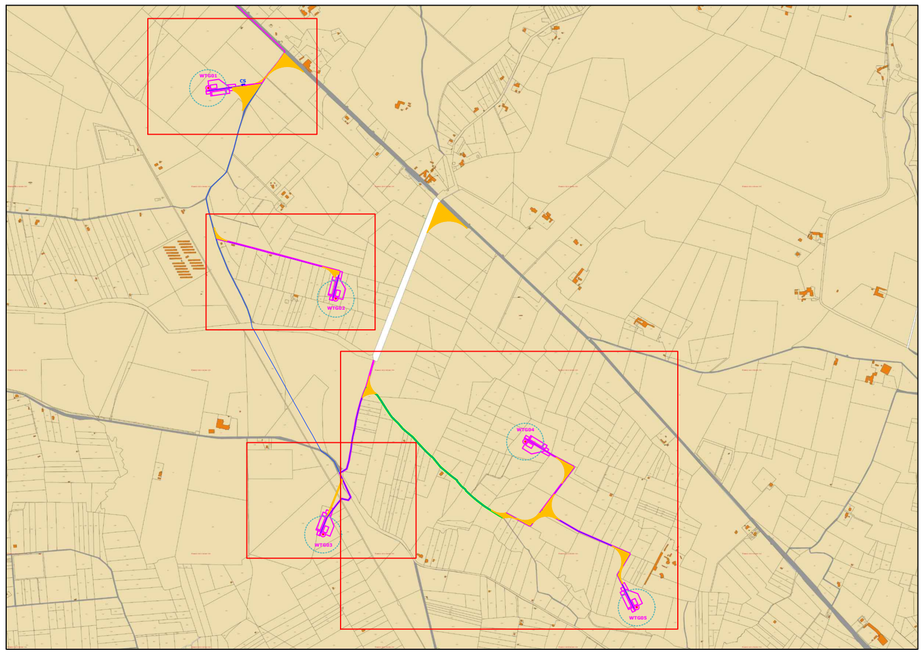

PLANIMETRIA CON UBICAZIONE AEROGENERATORI SU CATASTALE
E INDICAZIONE RIQUADRI RELATIVI ALLE SUCCESSIVE TAVOLE DI DETTAGLIO
SCALA 1:20000

LEGENDA

- AEROGENERATORE
- AREA DI SORVOLO
- SLARGHI DI RACCORDO ALLA VIABILITA' ESISTENTE
- ADEGUAMENTI VIABILITA' ESISTENTE
- NUOVA VIABILITA' DI ACCESSO AGLI AEROGENERATORI E PIAZZOLA DEFINITIVA
- AREE TEMPORANEE DI CANTIERE E PER IL MONTAGGIO
- ELETTRODOTTI INTERRATI A 36 kV DI VETTORIAMENTO DA IMPIANTO EOLICO

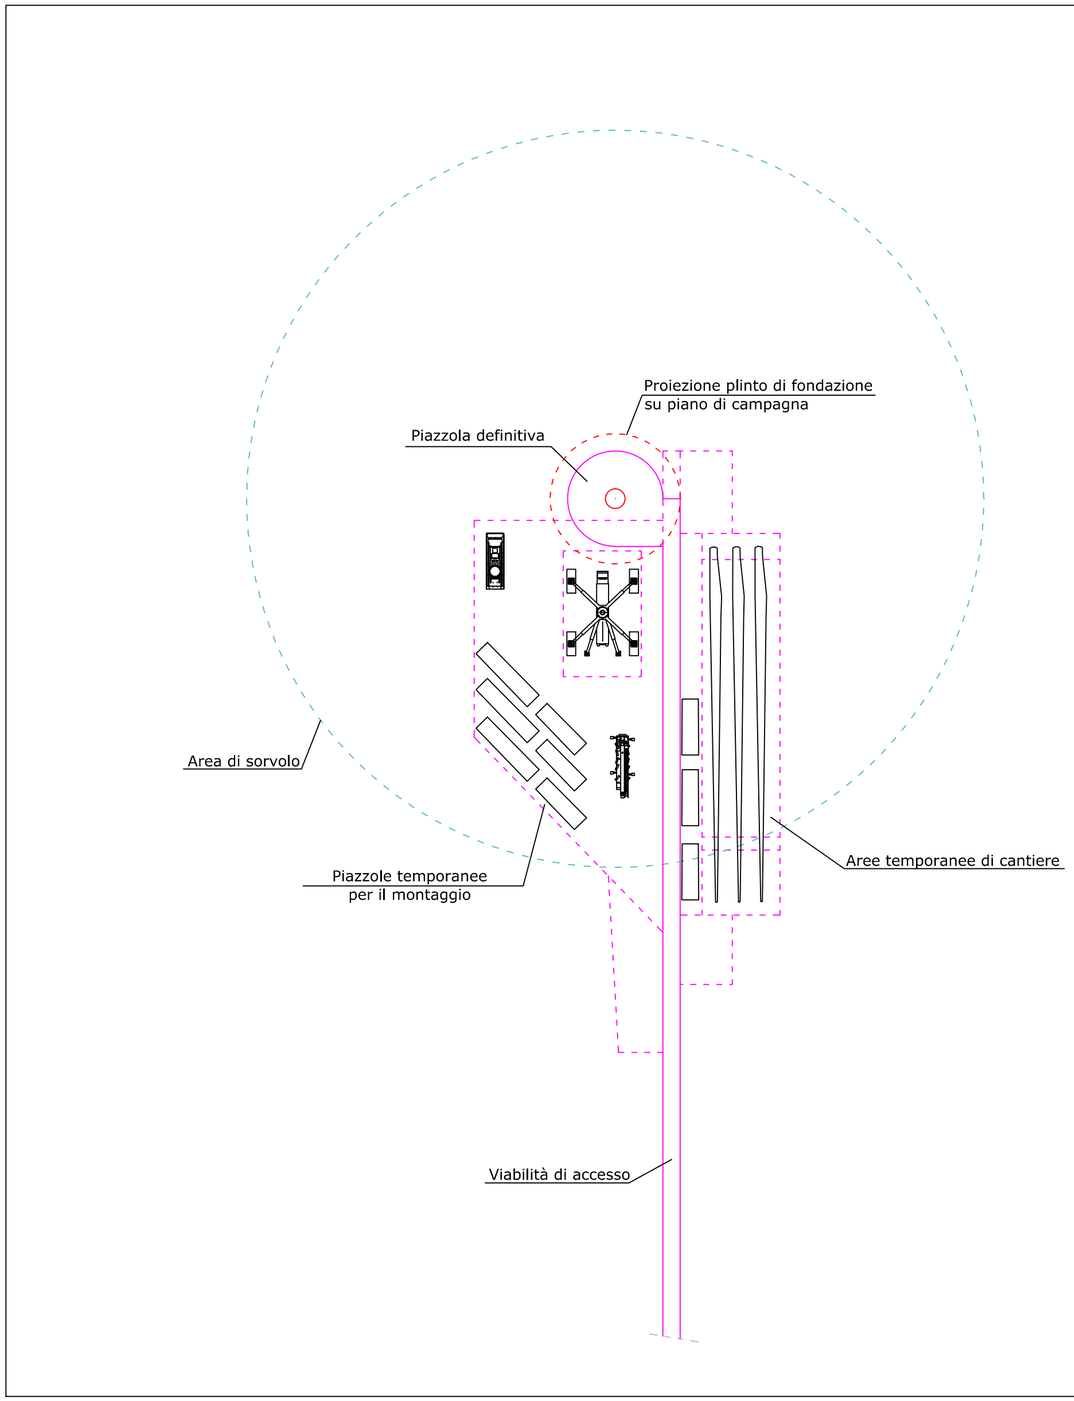

PLANIMETRIA DI DETTAGLIO VIABILITA' DI ACCESSO, AREE TEMPORANEE DI CANTIERE
E PIAZZOLE TEMPORANEE PER IL MONTAGGIO
Scala 1:1000

WTG01
Comune di Mottola (TA)
Foglio 61, P.lla 256

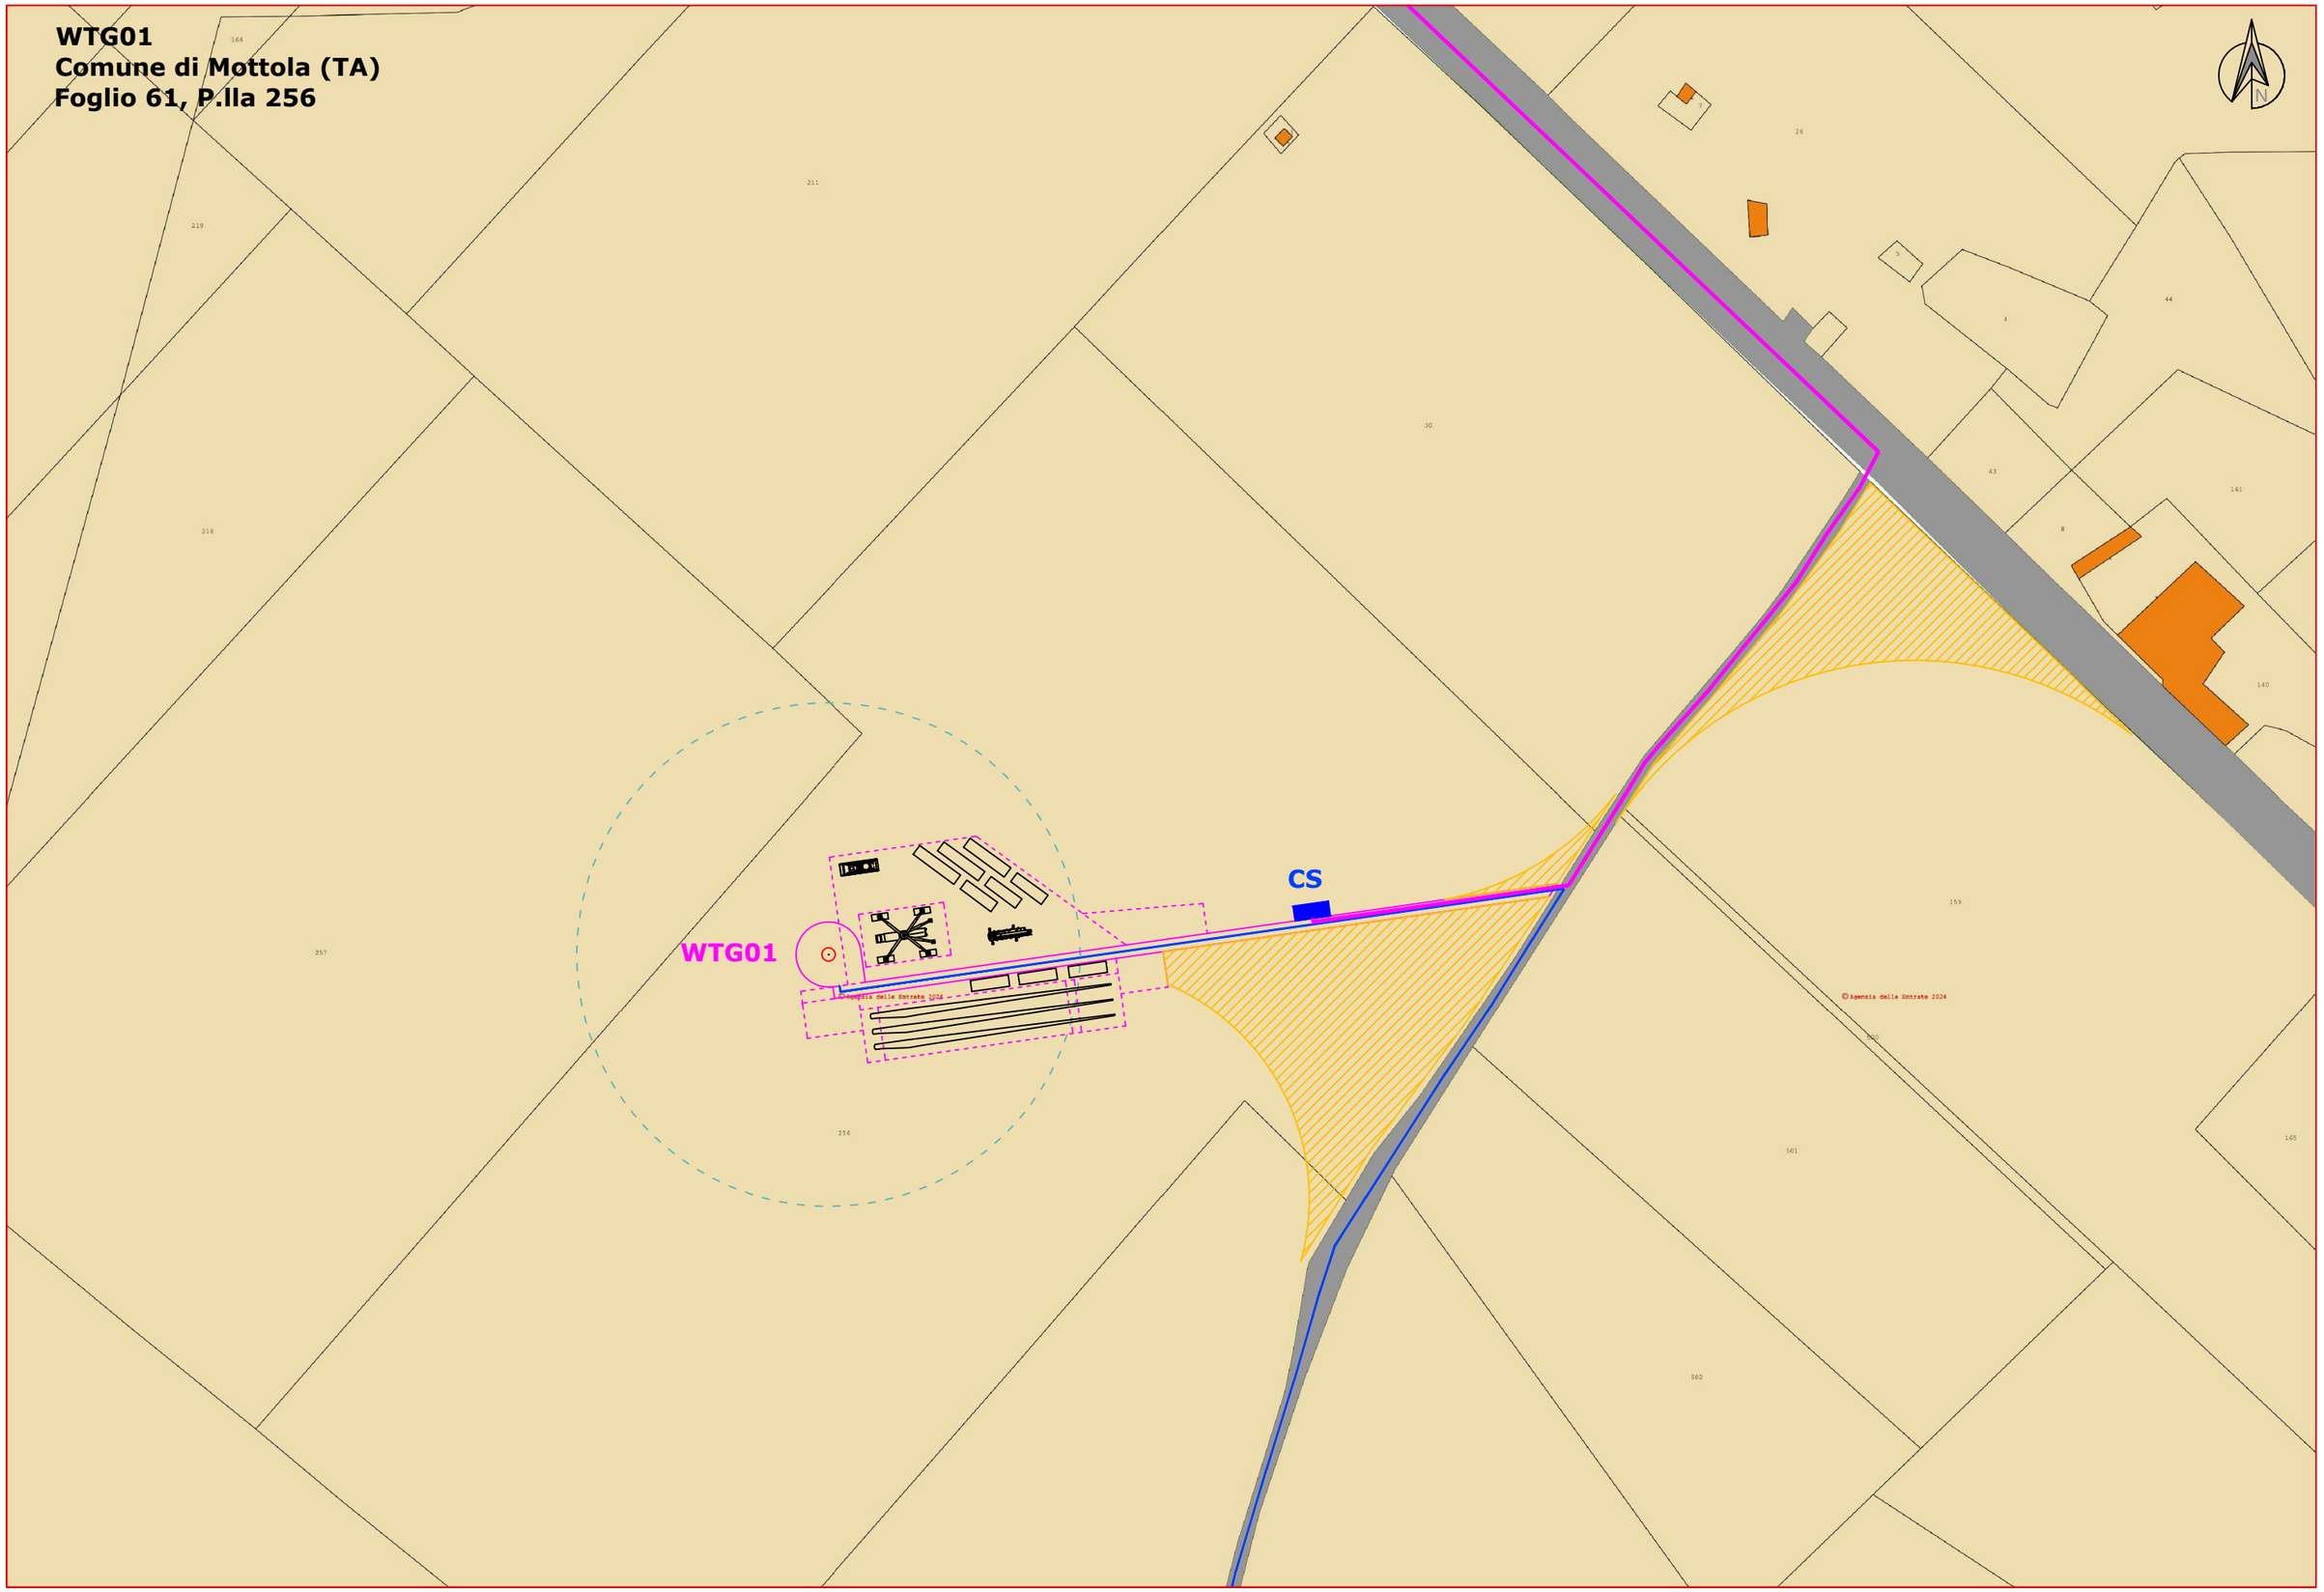

Formato A3 - Scala 1:2000

0 50 100 200 m

WTG02
Comune di Mottola (TA)
Foglio 61, P.lla 95

WTG02

© Agenzia delle Entrate 2024

Formato A3 - Scala 1:2000

0 50 100 200 m

WTG03
Comune di Mottola (TA)
Foglio 78, P.lla 390

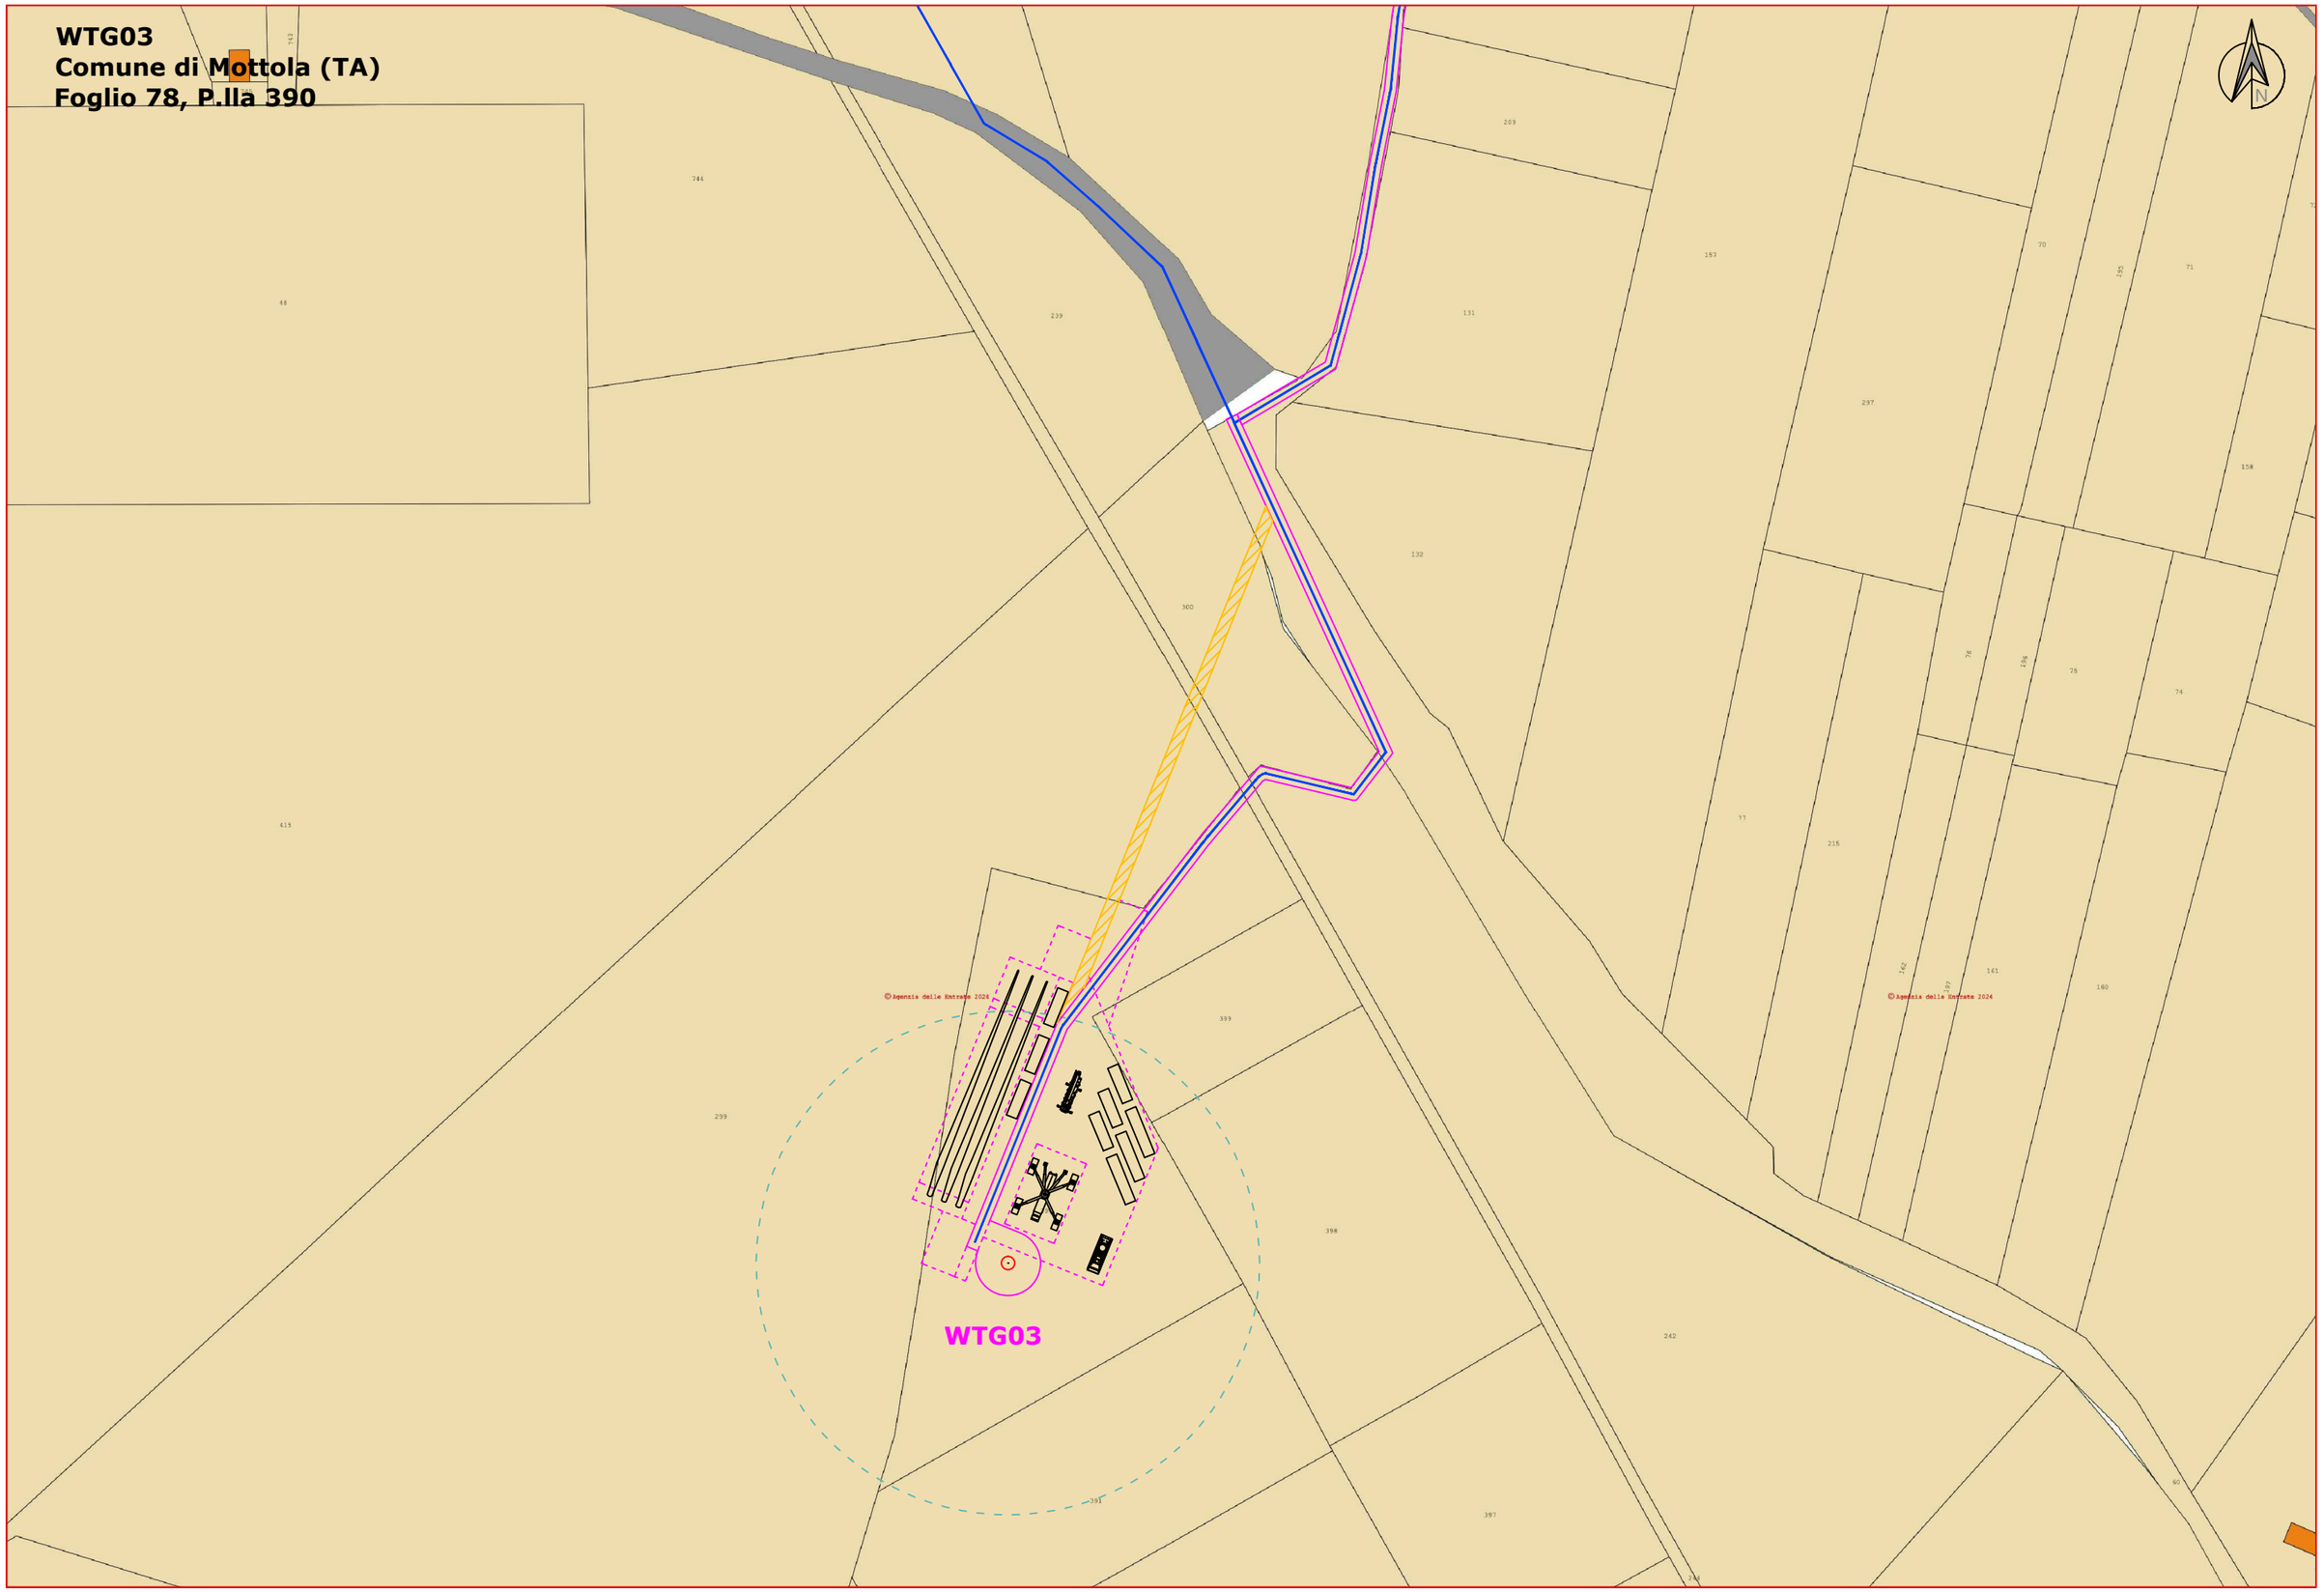

Formato A3 - Scala 1:2000

0 50 100 200 m

WTG04
Comune di Mottola (TA)
Foglio 79, P.lla 239

WTG05
Comune di Mottola (TA)
Foglio 79, P.lla 290

WTG04

WTG05

Formato A1 All. - Scala 1:2000

0 50 100 200 m