




PLANIMETRIA IMPIANTO DI TERRA
Scala 1:10000

LEGENDA	
	COLLEGAMENTI IMPIANTO DI TERRA MEDIANTE ELETTRORODOTTO A 36 kV DI VITTORIAMENTO DA CS
	EQTFC'FKTCOGPWF'C'F'72'bo o 'RQUCV'PGI NRLECKR'KRQUC DELLE LINEE DI DISTRIBUZIONE ELETTRICA A 36 kV DELL'IMPIANTO

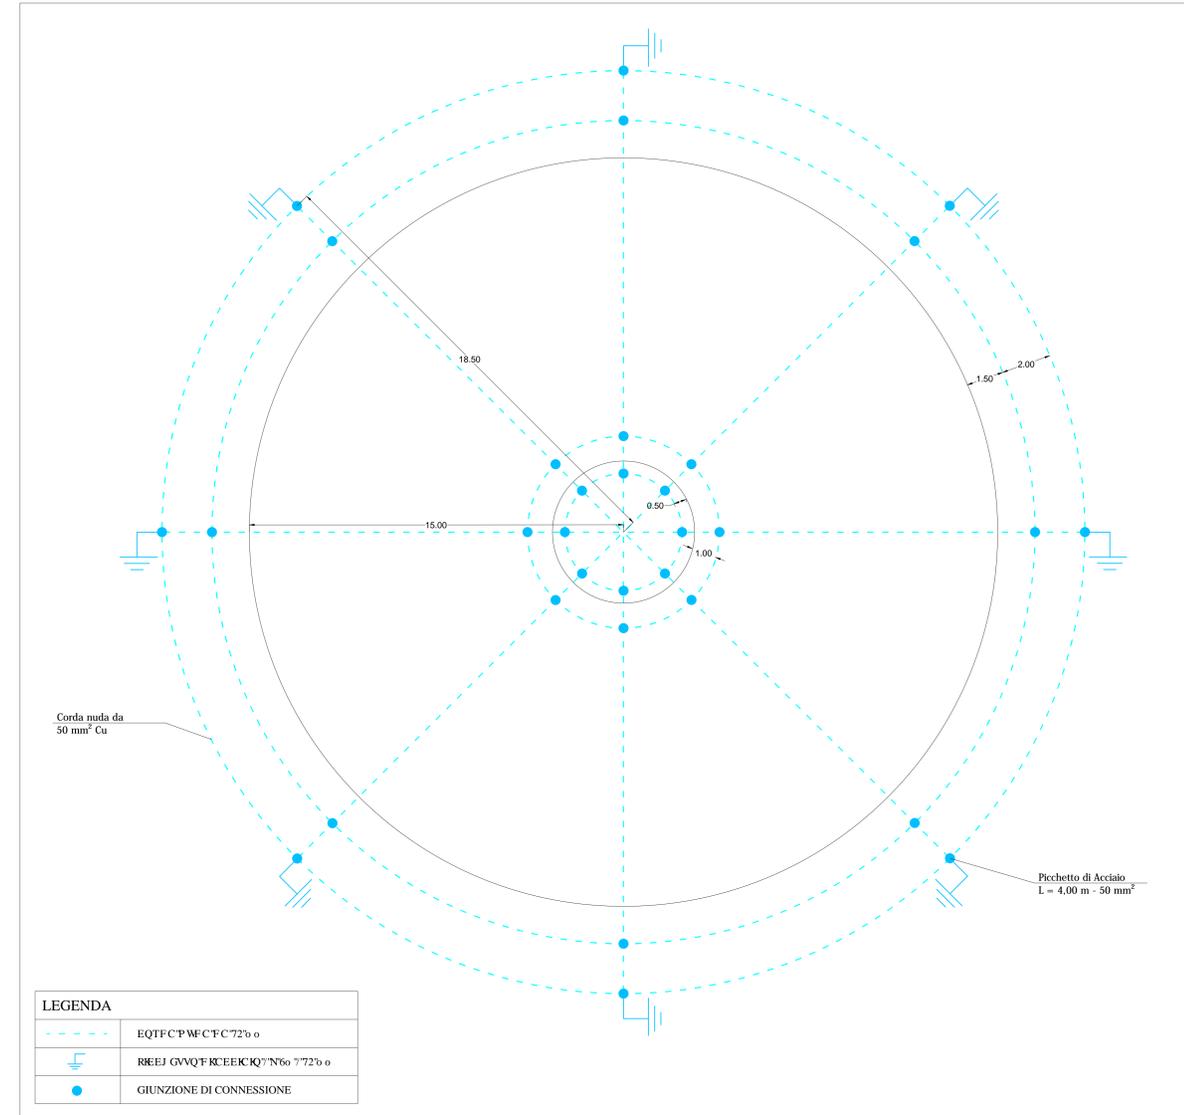

LEGENDA	
	EQTFC'PW'F'C'F'72'bo o
	RREJ GVQ'F'K'EEK'Q'N'bo 7'72'bo o
	GIUNZIONE DI CONNESSIONE

DETTAGLIO ANELLO DI TERRA AEROGENERATORE
Scala 1:100

NOTA:
progettazione esecutiva in funzione delle caratteristiche del terreno per ciascun aerogeneratore.

Comitente:

GINOSA S.r.l.
P.IVA 1312970961
VIA DANTE 7 MILANO (MI)
C.A.P. 20123

Titolo del Progetto:
Progetto per la realizzazione e l'esercizio di un parco eolico denominato "MOTTOLA WIND" della potenza di 33 MW e relative opere connesse nei Comuni di Mottola (TA) e Castellana (TA)

DOCUMENTO		CODICE ELABORATO					
PROGETTO DEFINITIVO		T.33					
Elaborato:	Impianto di terra e dettaglio anello di terra aerogeneratore	SCALA:	VARIE				
		FOGLIO:	1 di 1				
		FORMATO:	A0				
<table border="0" style="width: 100%;"> <tr> <td style="width: 25%;"> Nome file: I10205W10_ElaboratoGrafico_31.signed.pdf Progettazione: STUDIO ISITREN dott. Ing. Gianluca PANTILE Via del Lavoro, 15-D - 72100 Brindisi (BR) info@isitren.com tel./fax +39 0831 548001 </td> <td style="width: 25%;"> dott. Ing. Gianluca PANTILE Ordine Ing. Brindisi n. 803 STUDIO ISITREN Via del Lavoro, 15-D - 72100 Brindisi (BR) pantile.gianluca@isitrencs.it info@isitren.com tel./fax +39 0831 548001 </td> <td style="width: 25%; text-align: center;"> </td> <td style="width: 25%;"> Gruppo di lavoro: Ing. Francesca Di Campi Ing. Fabio Zizzi </td> </tr> </table>				Nome file: I10205W10_ElaboratoGrafico_31.signed.pdf Progettazione: STUDIO ISITREN dott. Ing. Gianluca PANTILE Via del Lavoro, 15-D - 72100 Brindisi (BR) info@isitren.com tel./fax +39 0831 548001	dott. Ing. Gianluca PANTILE Ordine Ing. Brindisi n. 803 STUDIO ISITREN Via del Lavoro, 15-D - 72100 Brindisi (BR) pantile.gianluca@isitrencs.it info@isitren.com tel./fax +39 0831 548001		Gruppo di lavoro: Ing. Francesca Di Campi Ing. Fabio Zizzi
Nome file: I10205W10_ElaboratoGrafico_31.signed.pdf Progettazione: STUDIO ISITREN dott. Ing. Gianluca PANTILE Via del Lavoro, 15-D - 72100 Brindisi (BR) info@isitren.com tel./fax +39 0831 548001	dott. Ing. Gianluca PANTILE Ordine Ing. Brindisi n. 803 STUDIO ISITREN Via del Lavoro, 15-D - 72100 Brindisi (BR) pantile.gianluca@isitrencs.it info@isitren.com tel./fax +39 0831 548001		Gruppo di lavoro: Ing. Francesca Di Campi Ing. Fabio Zizzi				
Rev:	Data Revisione:	Descrizione Revisione:	Redatto:				
			Controllato:				
			Approvato:				
00	31/01/2024	PRIMA EMISSIONE	ISITREN				
			GINOSA S.r.l.				
			GINOSA S.r.l.				