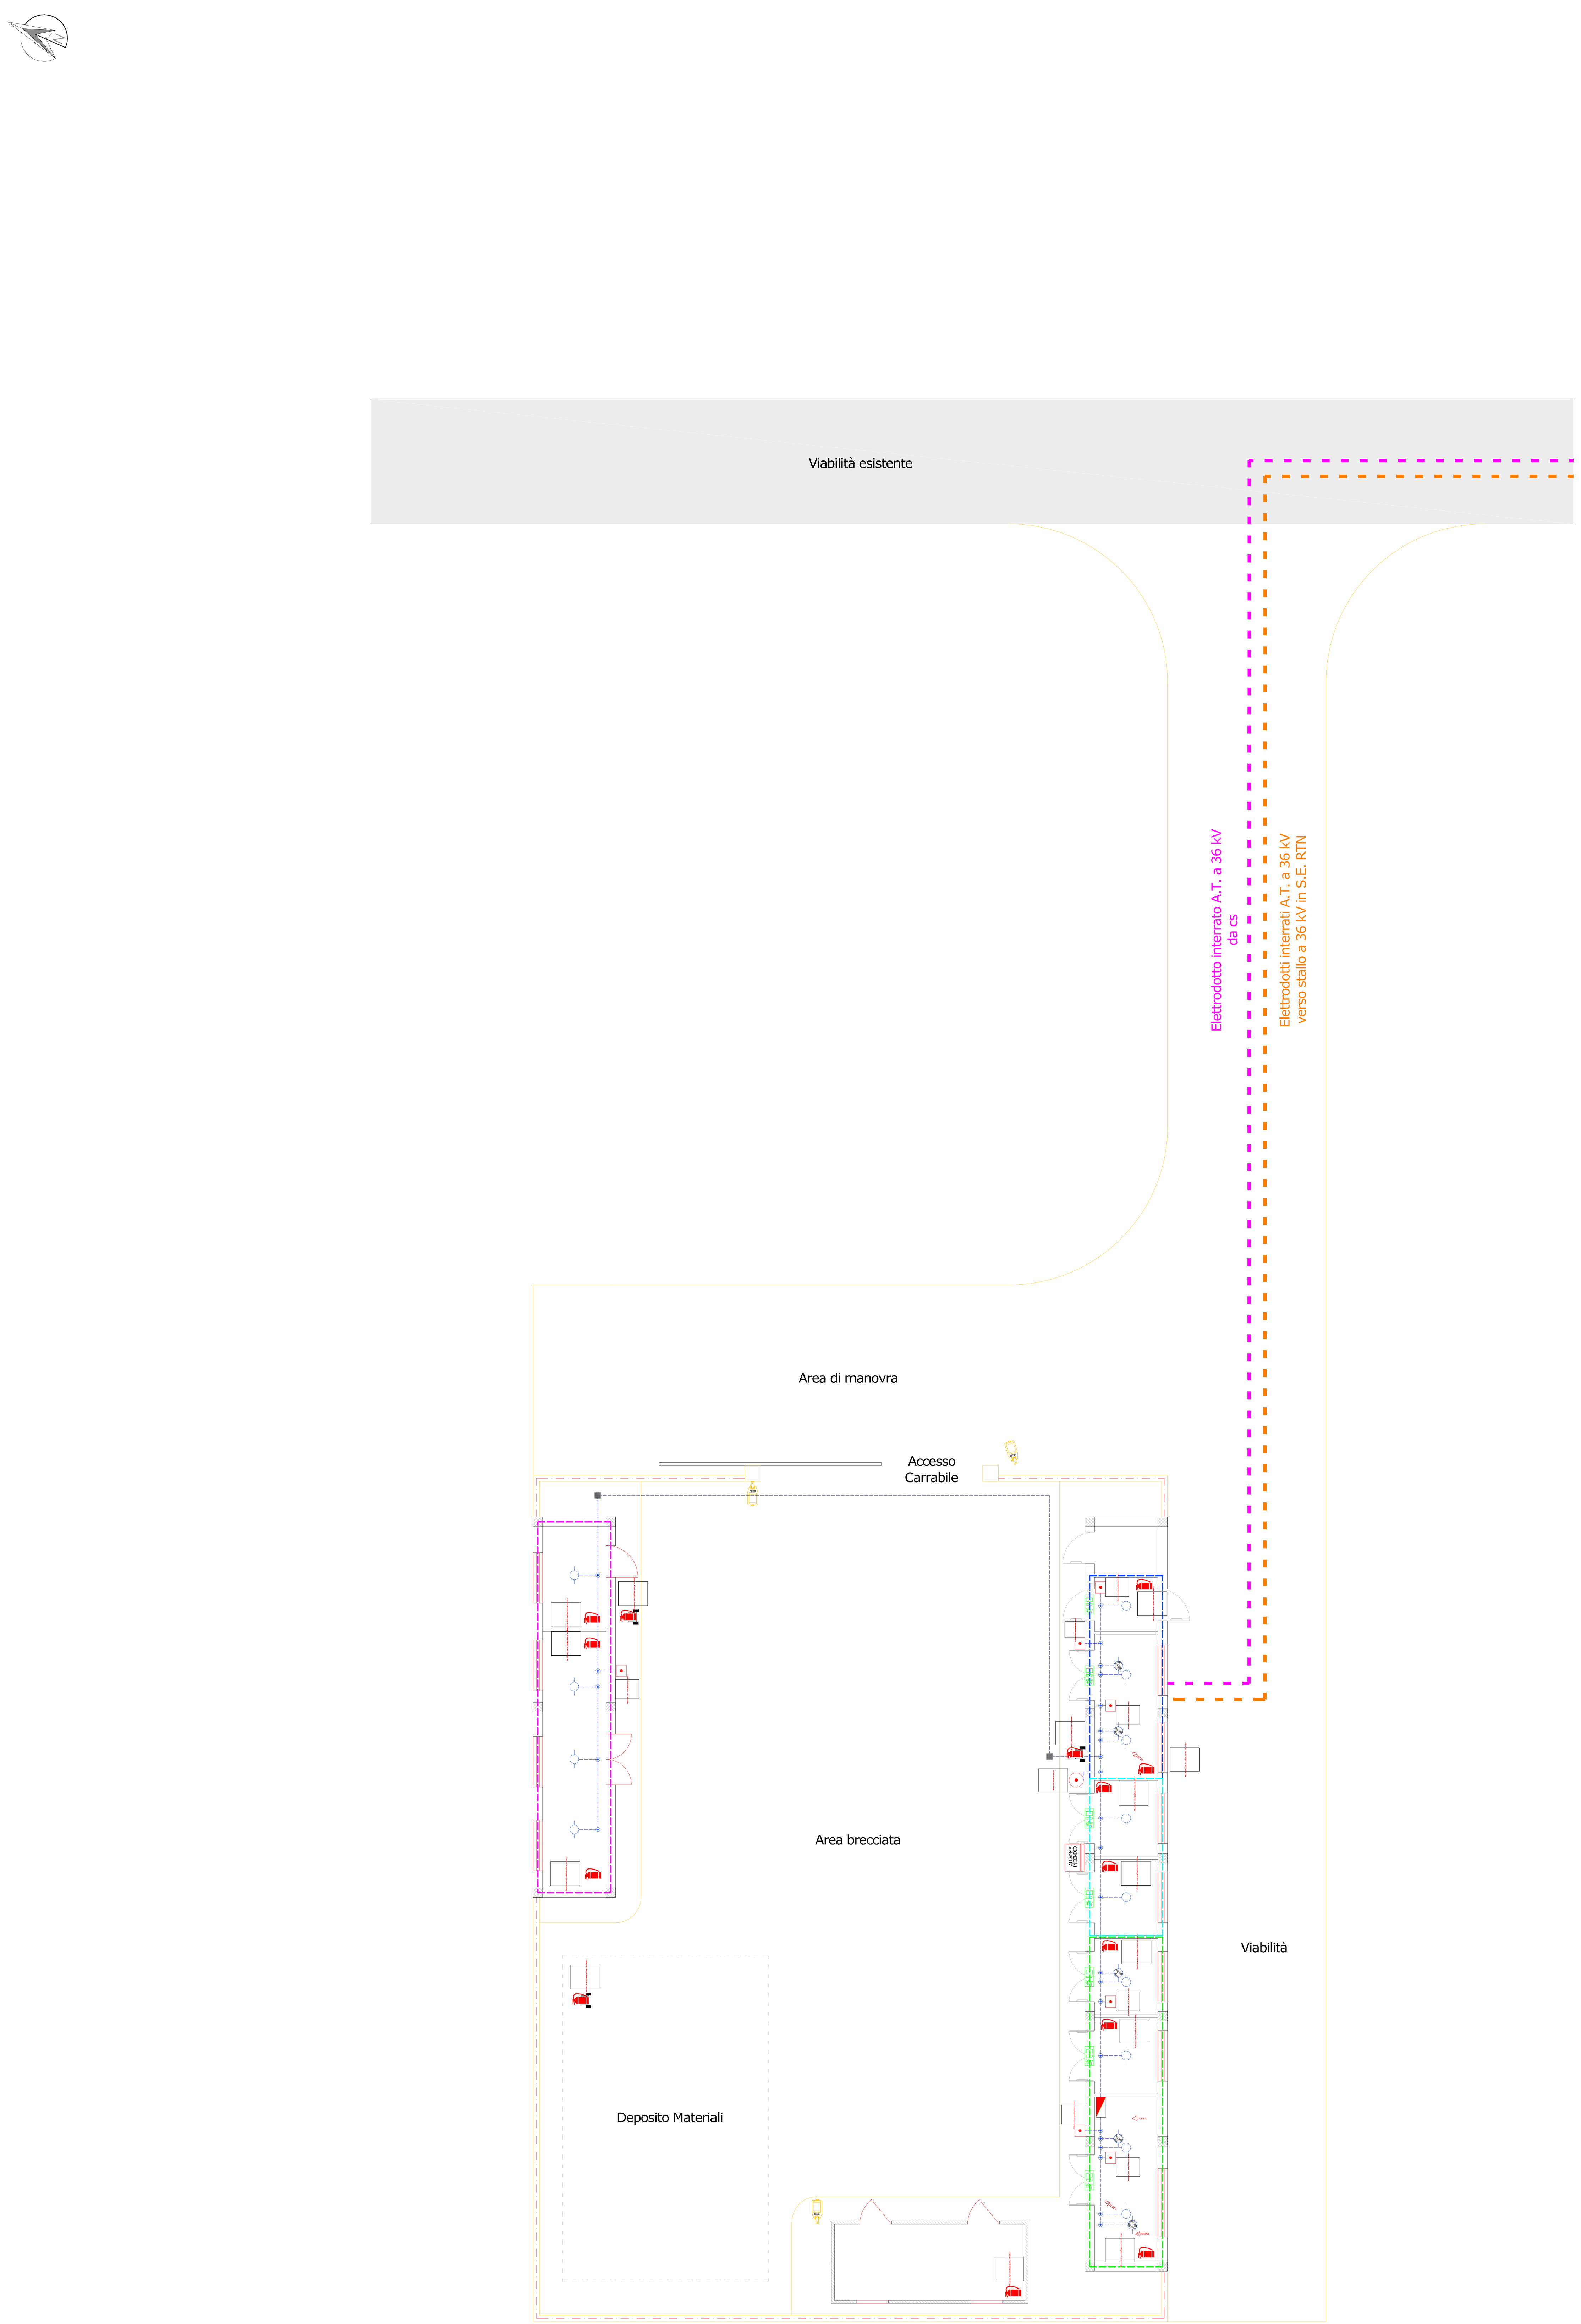

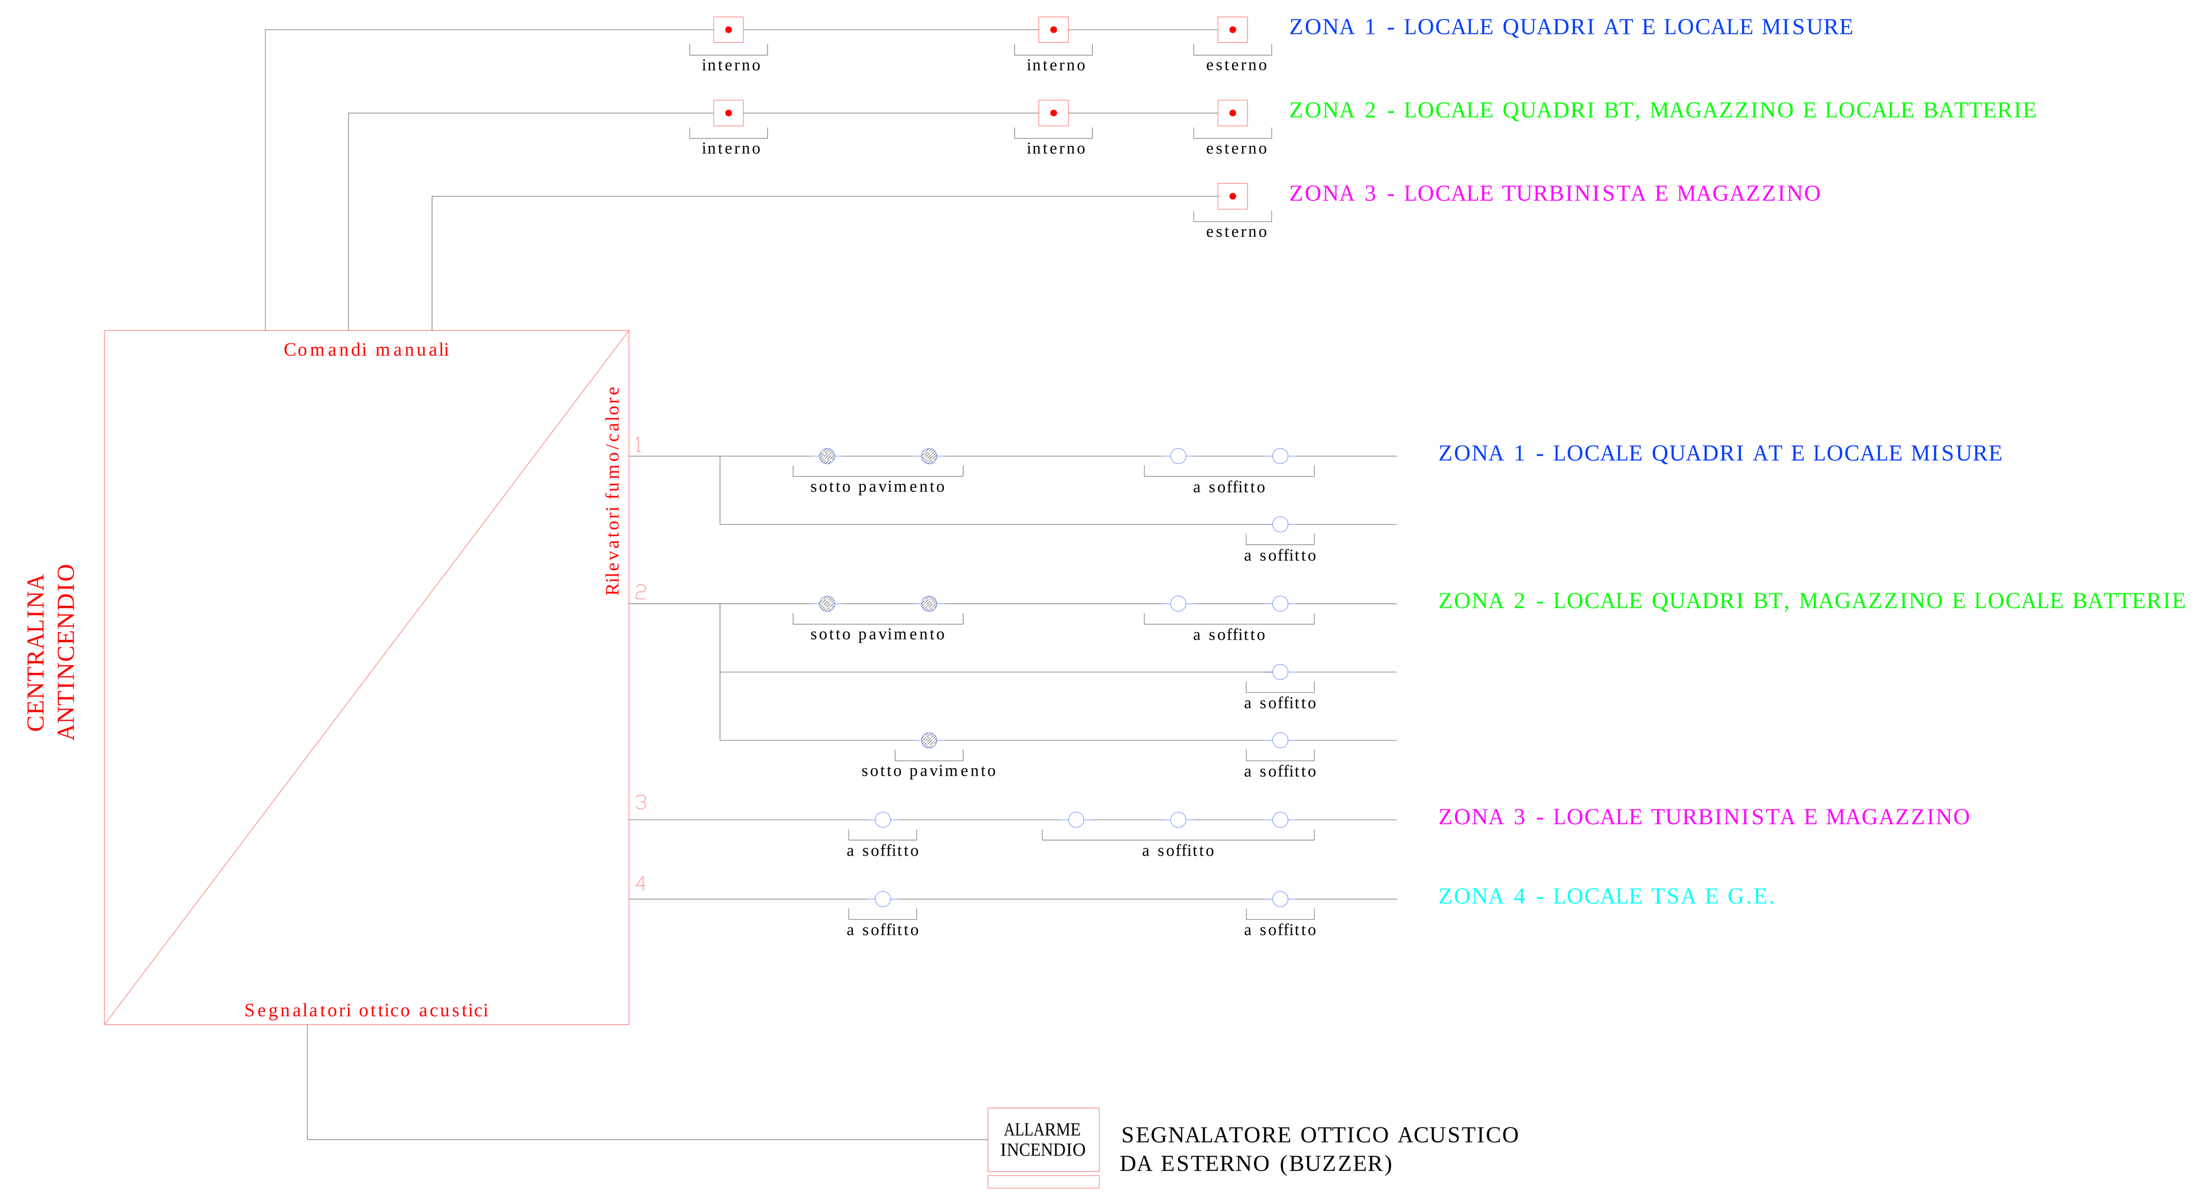

LEGENDA

- Estintore portatile
- Estintore carrellato
- Rilevatore multicriterio fumo/calore a soffitto
- Rilevatore multicriterio fumo/calore sotto pavimento
- Centralina antincendio
- Cartello "Pulsante di sgancio"
- Cartello "Pulsante allarme antincendio"
- Cartello "Estintore"
- Porta con maniglione antipanico
- Pannello ottico-acustico "Allarme incendio"
- Pulsante di allarme incendio
- Pulsante di sgancio
- Vie di esodo

NOTA:
L'impianto antincendio in CEU potr¨ essere oggetto di verifica e rifunzionalizzazione in fase di progettazione esecutiva in relazione alle future esigenze di servizio ed operative anche in relazione alle pi½ idonee misure di prevenzione incendi.

REGIONE PUGLIA — COMUNE DI MOTTOLA — COMUNE DI CASTELLANETA

Committente:

MOTTOLA WIND
ENERGY & INFRASTRUCTURE

GINOSA S.r.l.
P.IVA 13129970961
VIA DANTE 7 MILANO (MI)
C.A.P. 20123

Titolo del Progetto:

Progetto per la realizzazione e l'esercizio di un parco eolico denominato "MOTTOLA WIND" della potenza di 33 MW e relative opere connesse nei Comuni di Mottola (TA) e Castellaneta (TA)

Documento: **PROGETTO DEFINITIVO**		*Codice elaborato:* T.45
Elaborato: Cabina elettrica utente: impianto antincendio	SCALA:	1:100
	FOGLIO:	1 di 1
	FORMATO:	A0
Nome file: UQZ0SW0_ImpiantiDiUtenza_12-signed.pdf		

Progettazione:

STUDIO ISITREN
dott. ing. Gianluca PANTILE
ISITREN
INGEGNERIA DEI SISTEMI E DELLE INFRASTRUTTURE PER LA TRANSIZIONE ENERGETICA

dott. ing. Gianluca PANTILE
Ordine Ing. Brindisi n. 803
STUDIO ISITREN
Via Del Lavoro, 15/D - 72100 Brindisi (BR)
pantile.gianluca@ingpec.eu
info@isitren.com
cell. +39 347 1939994
tel./fax +39 0831 548001

Dott. Ing. Gianluca PANTILE — Albo Ingegneri Prov. Brindisi N. 803

Gruppo di lavoro:
ing. Francesca Di Campi
ing. Fabio Zizzi

Rev:	Data Revisione:	Descrizione Revisione:	Redatto:	Controllato:	Approvato:
			Firmato digitalmente da GIANLUCA PANTILE - INGEGNERE CN = PANTILE - INGEGNERE GIANLUCA C = IT		
00	31/01/2024	PRIMA EMISSIONE	ISITREN	GINOSA S.r.l.	GINOSA S.r.l.