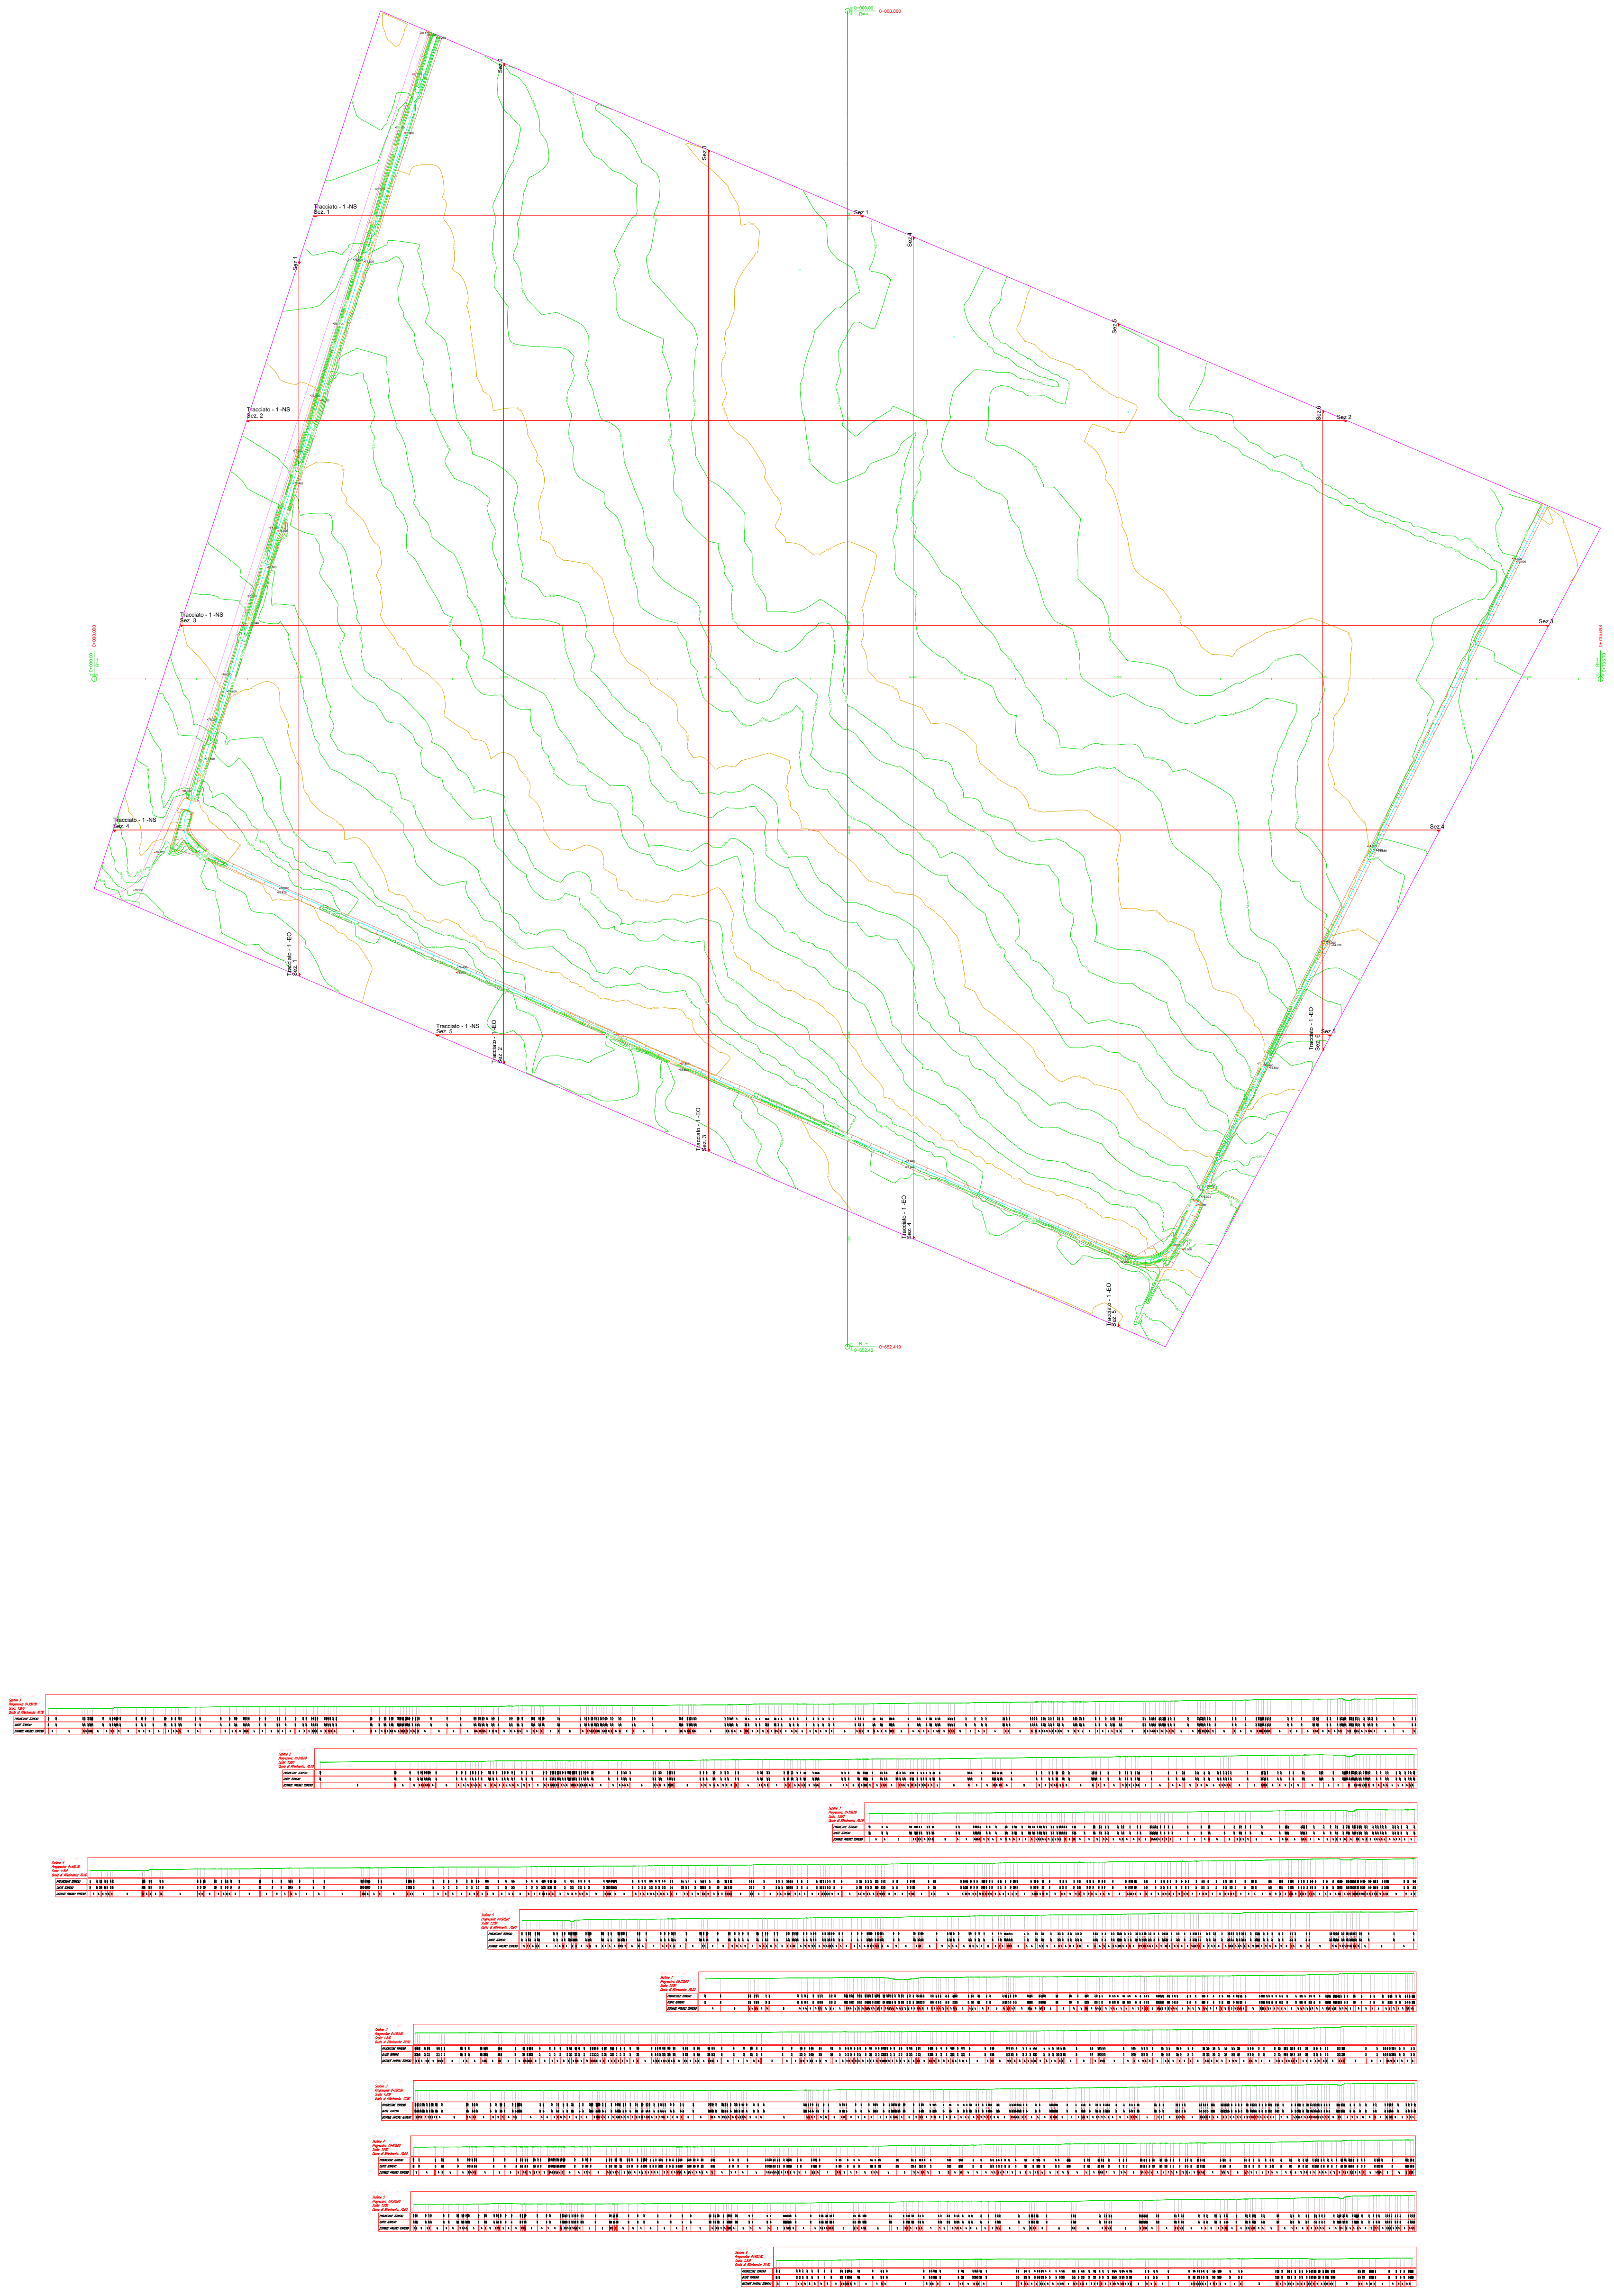

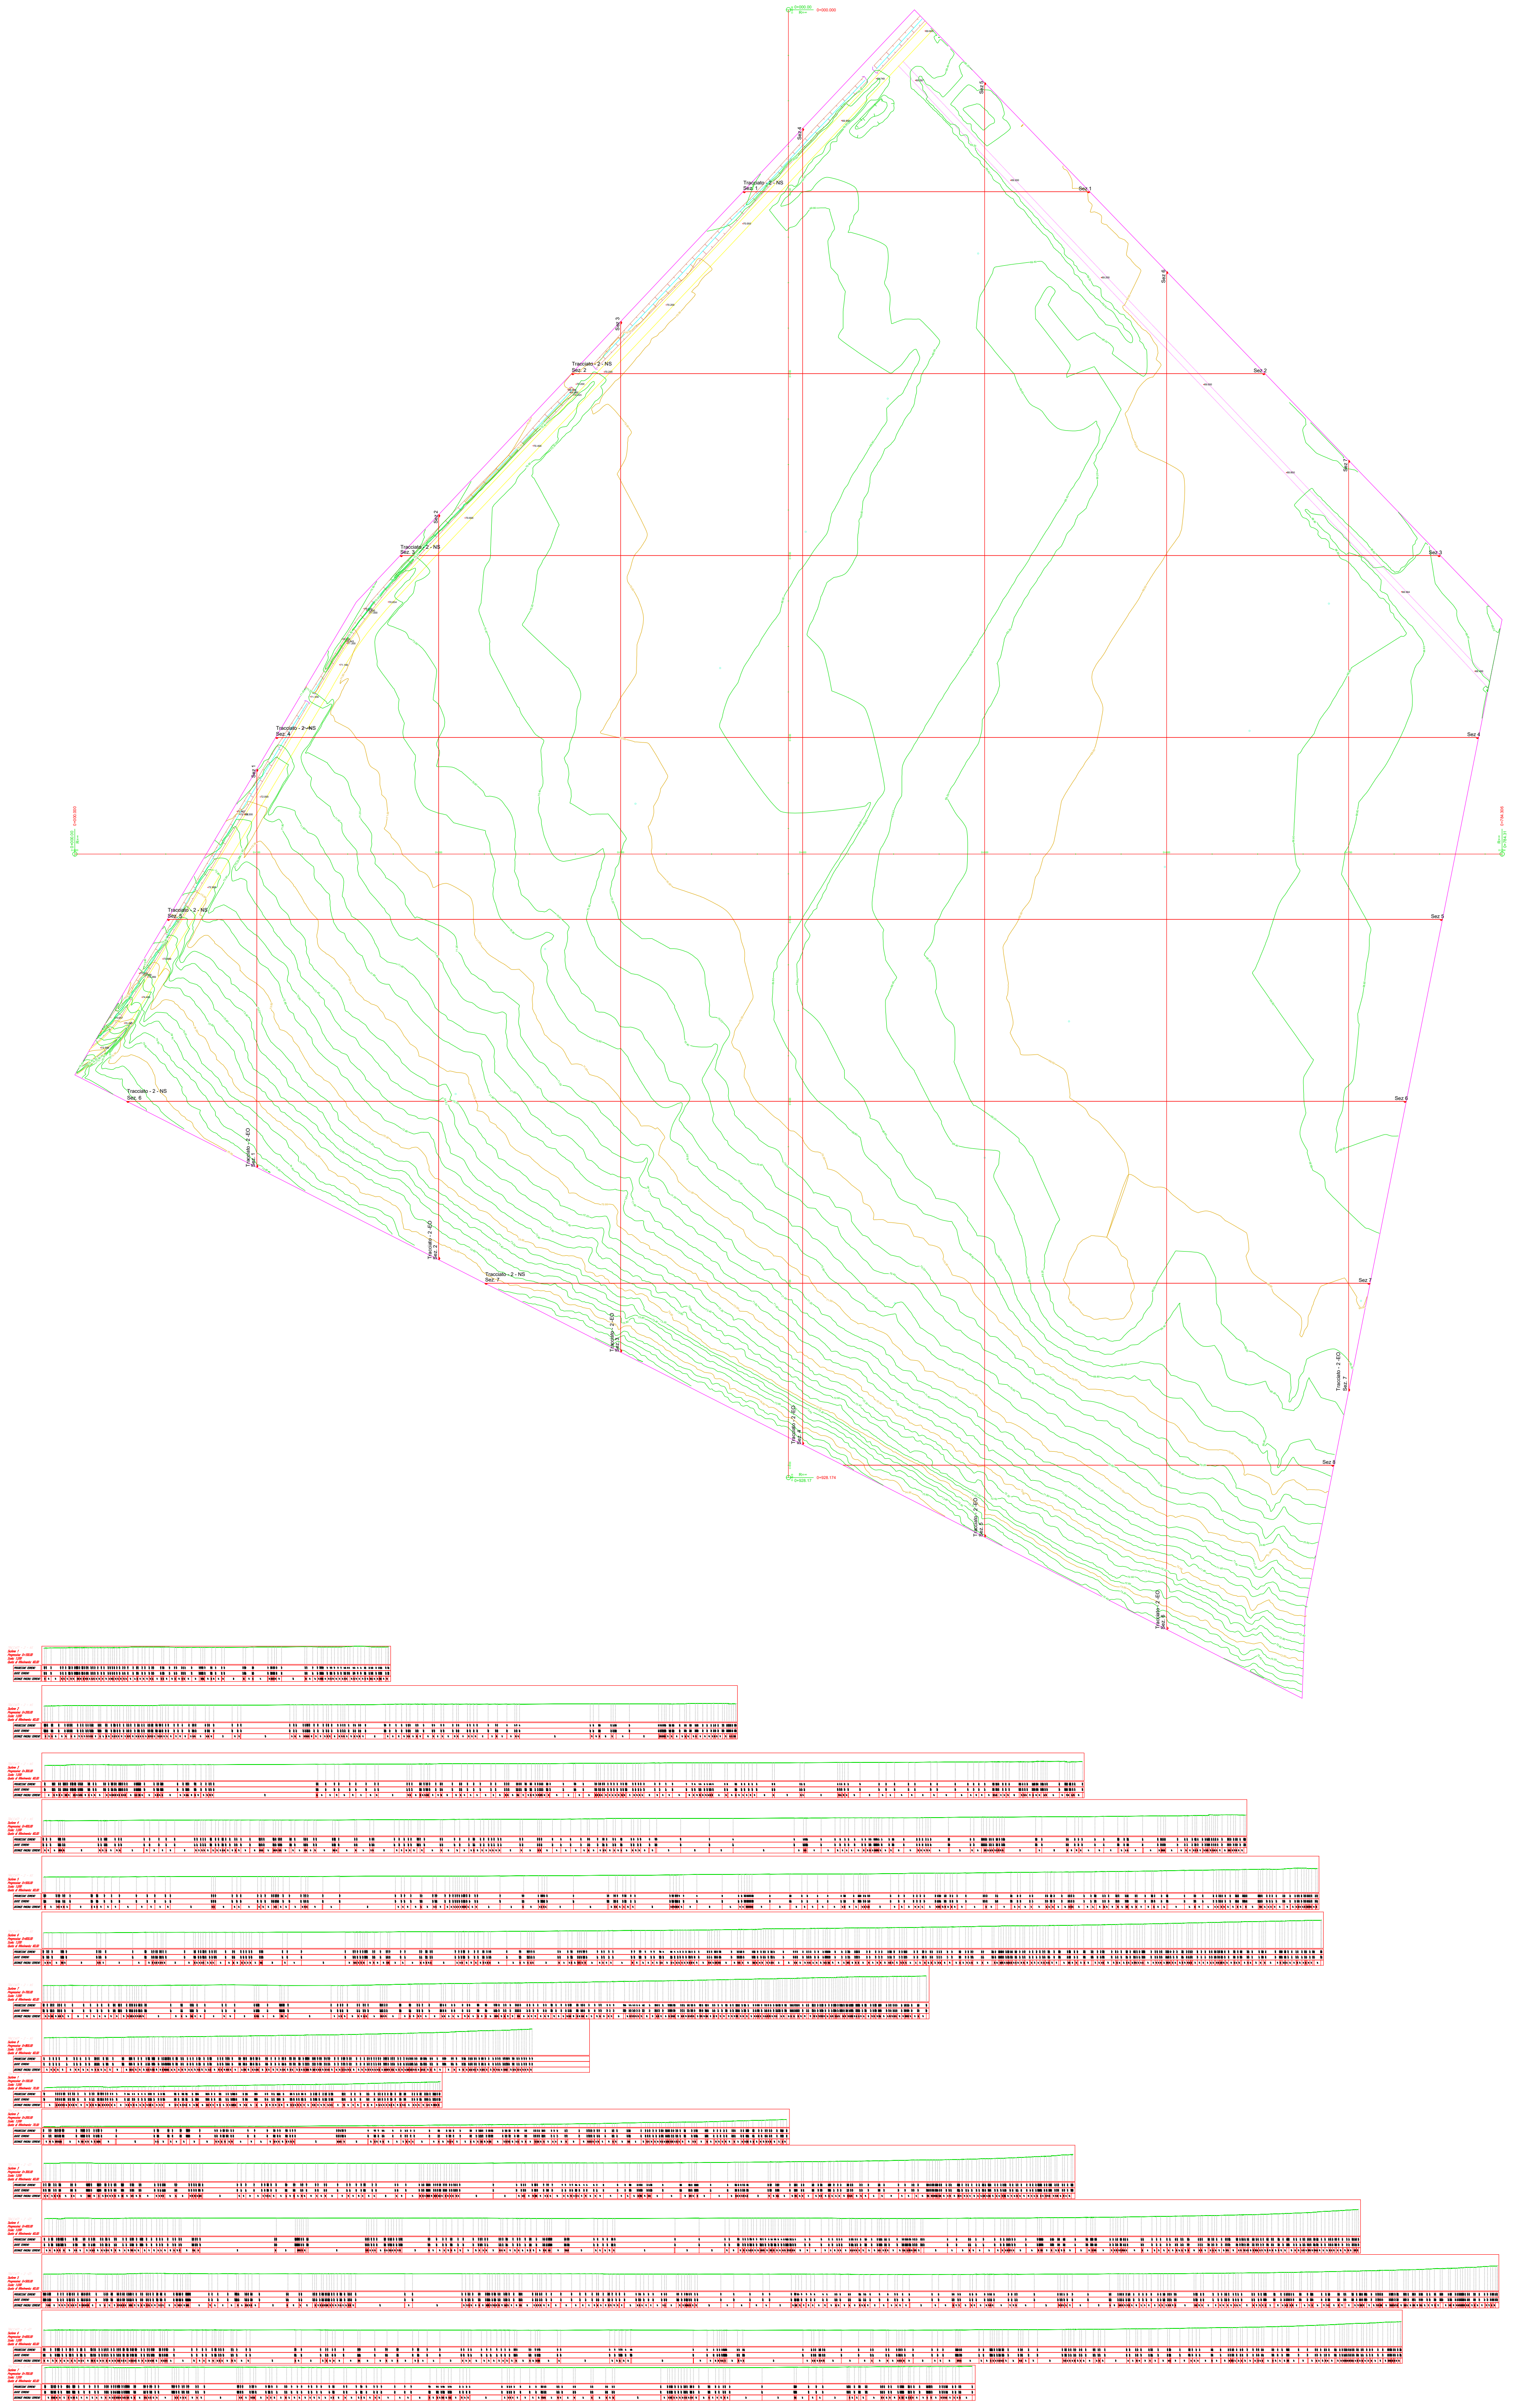

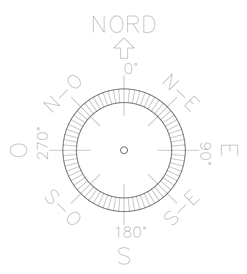

**COORDINATE:**

**41°34'27.1"N**
**15°22'08.6"E**

**LEGENDA:**

| REV. | DATA: | DESCRIZIONE: |
|---|---|---|
| | | |
| | | |
| | | |
| | | |
| | | |
| | | |
| | | |

**REVISIONI:**

| REDATTO: | VERIFICATO: | APPROVATO: | CLIENTE: |
|---|---|---|---|
| | | | |

**CLIENTE:**

X-ELIO

**X-Elio LUCERA S.r.l.**
Corso Vittorio Emanuele II n. 349 - 00186 ROMA
Tel.+39 06.8412640 - Fax +39 06.8551726
Partita IVA nº 17129671008

**PROGETTISTA:** X-ELIO EMENA S.r.l si riserva tutti i diritti su questo documento che non può essere riprodotto neppure parzialmente senza la sua autorizzazione scritta.

architettura sostenibile S.r.l.
Viale Jonio, 95 - 00141 - Roma
info@architetturasostenibile.com

**PROGETTO:**

**PROGETTO AGROVOLTAICO LUCERA**

*Realizzazione di un impianto Agrovoltaico di potenza pari a 37,25 MWp e relative opere di connessione alla RTN*

**LOCALITA':**
**REGIONE PUGLIA, COMUNI DI LUCERA (FG) E SAN SEVERO (FG)**

**TITOLO:**

# STATO DI FATTO CON SEZIONI LONGITUDINALI E TRASVERSALI

| PRATICA N: | FORMATO: | N°DISEGNO: | FOGLIO: | REV: |
|---|---|---|---|---|
| | A2 | AS_LUC_G.3.1.1 | | |

| DATA: | SCALA: |
|---|---|
| 02\2024 | 1:3.500 |

Giuseppe TODISCO
Ordine degli Architetti PPC di Roma e provincia
80053110583
Architetto
15.05.2024 10:10:51
GMT+00:00