



ESTRATTO DELLA CARTA TECNICA REGIONALE CON INDICAZIONE DEI FABBRICATI  
SCALA 1:5.000

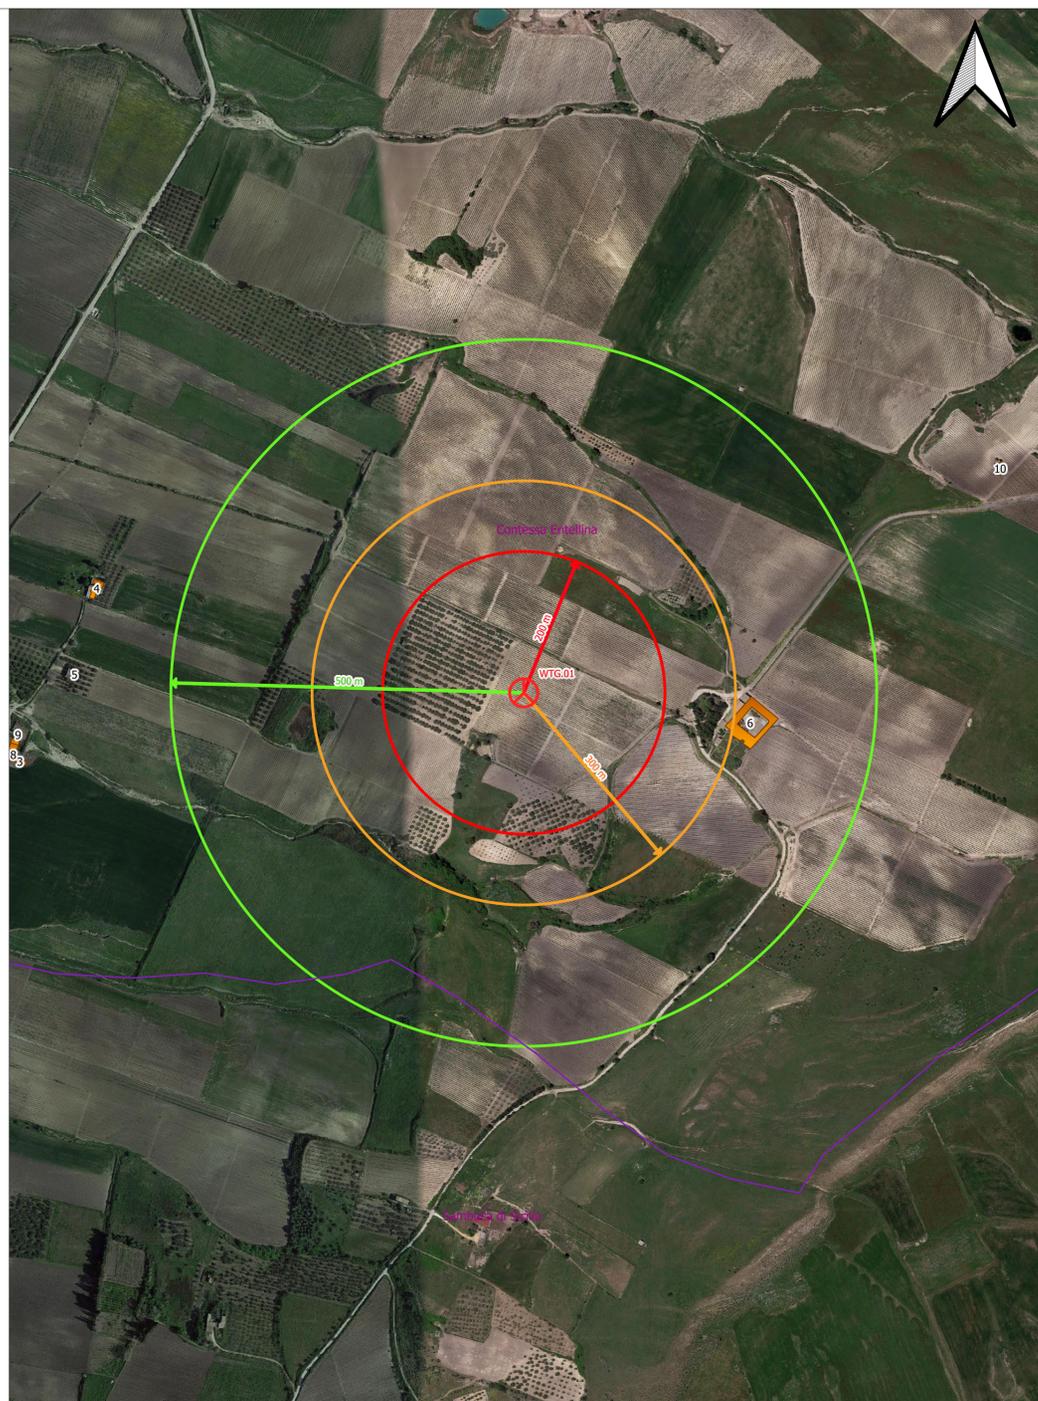

ESTRATTO DI ORTOFOTO CON INDICAZIONE DEI FABBRICATI  
SCALA 1:5.000

Fabbricati ricadenti a distanza inferiore a 500 m dall'aerogeneratore

id	Comune	Foglio	Particella	Categoria	Tipo	Distanza
6	Contessa Entellina	38	26	Fabbricato Diruto	Altri Edifici	321

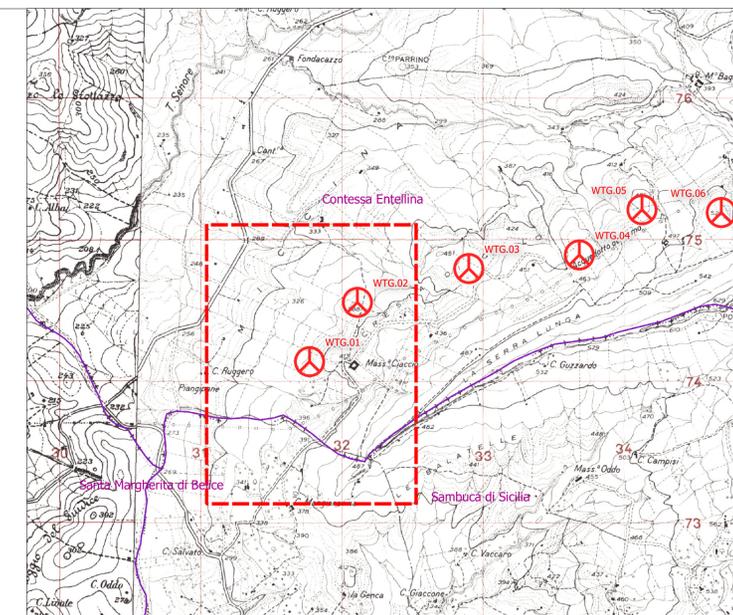

**Legenda**

-  Aerogeneratore in progetto
- Fabbricati**
-  Abitazione
-  Altri Edifici
-  Rudere
-  Confini comunali

				
REGIONE SICILIANA	COMUNE DI CONTESSA ENTELLINA	COMUNE DI SANTA MARGHERITA DI BELICE	COMUNE DI SAMBUCA DI SICILIA	COMUNE DI MENFI



Committente:



**CONTESSA ENTELLINA**  
ENERGY & INFRASTRUCTURE

CONTESSA ENTELLINA S.R.L.  
P.IVA 1329980960  
VIA DANTE 7 MILANO C.A.P. 20123

Titolo del Progetto:  
**Progetto per la realizzazione e l'esercizio di un parco eolico denominato "Contessa Entellina" di 39,6 MW con sistema di accumulo di 12 MW e le relative opere connesse da svilupparsi nei comuni di Contessa Entellina (PA), Santa Margherita di Belice (AG), Sambuca di Sicilia (AG) e Menfi (AG)**

Documento:	<b>PROGETTO DEFINITIVO</b>	N° Tavola: EPD0035
Elaborato:	SCALA: 1:5.000	FOGLIO: 1 di 6
	FORMATO: A1	

 NEW DEVELOPMENTS s.r.l. piazza Europa, 14 - 81100 Caserta (CS)	 AMEDEO COSTABILE ing. Giovanni Guzzo Foliaro	 FRANCESCO MERINGOLO ing. Alessandro Costabile	 Gruppo di lavoro: ing. Denise Di Cianni ing. Diego De Benedittis ing. Pasquale Simone Gatto
--	--	---	---

Rev.	Data Revisione:	Descrizione Revisione	Redatto	Controllato	Approvato
00	11/12/2023	PRIMA EMISSIONE	New Dev.	CONTESSA ENTELLINA	CONTESSA ENTELLINA