


ESTRATTO DELLA CARTA TECNICA REGIONALE CON INDICAZIONE DEI FABBRICATI  
SCALA 1:5.000



ESTRATTO DI ORTOFOTO CON INDICAZIONE DEI FABBRICATI  
SCALA 1:5.000

Fabbricati ricadenti a distanza inferiore a 500 m dall'aerogeneratore

id	Comune	Foglio	Particella	Categoria	Tipo	Distanza
19	Contessa Entellina	32	13	C02	Altri Edifici	455

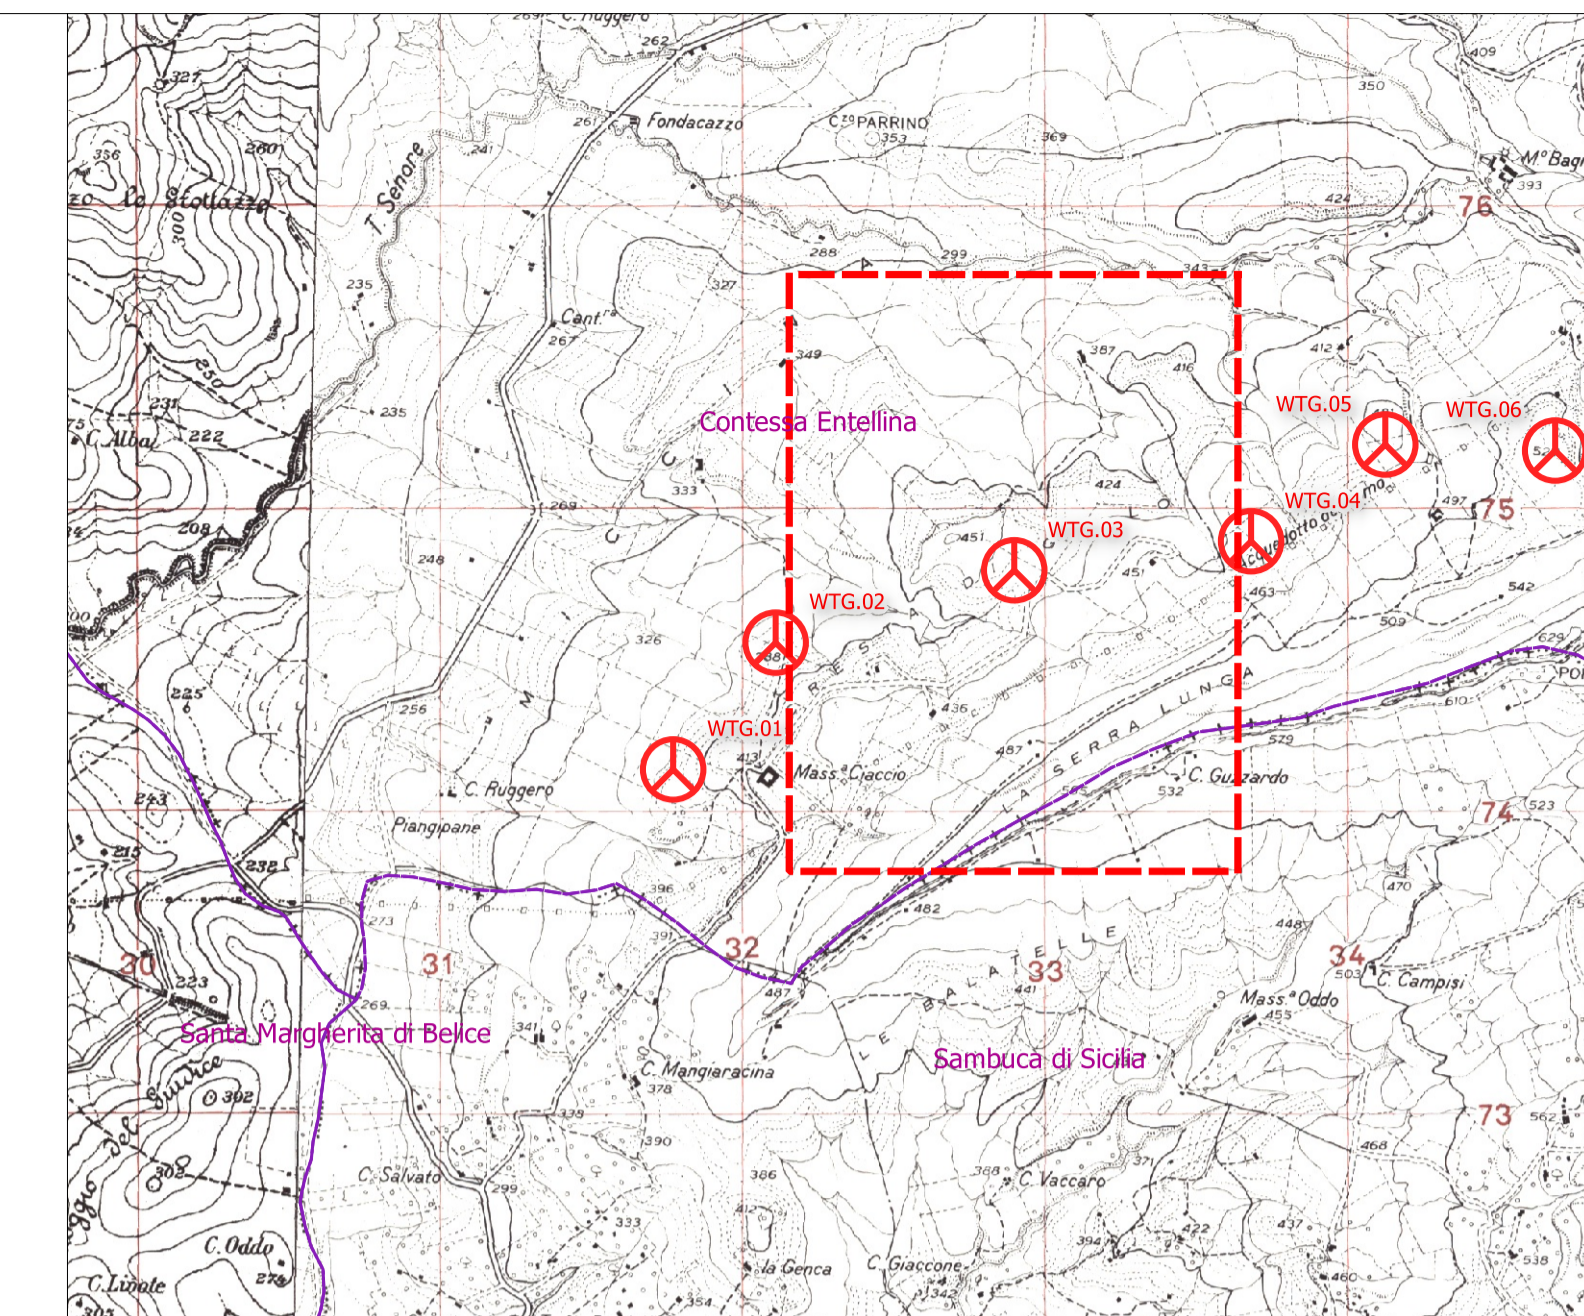

Legenda

- Aerogeneratore in progetto
- Fabbricati**
- Abitazione
- Altri Edifici
- Rudere
- Confini comunali

Comittente:

**CONTESSA ENTELLINA**  
ENERGY & INFRASTRUCTURE

CONTESSA ENTELLINA S.R.L.  
P.IVA 1329980960  
VIA DANTE 7 MILANO C.A.P. 20123

Titolo del Progetto:  
**Progetto per la realizzazione e l'esercizio di un parco eolico denominato "Contessa Entellina" di 39,6 MW con sistema di accumulo di 12 MW e le relative opere connesse da svilupparsi nei comuni di Contessa Entellina (PA), Santa Margherita di Belice (AG), Sambuca di Sicilia (AG) e Menfi (AG)**

Documento:	<b>PROGETTO DEFINITIVO</b>		N° Tavola:	EPD0037	
Elaborato:	Verifica delle distanze minime dell'impianto dai fabbricati	3 di 6	SCALA:	1:5.000	
			FOGLIO:	3 di 6	
			FORMATO:	A1	
Progettazione:			Gruppo di lavoro: Ing. Denise Di Gianni Ing. Diego De Benedittis Ing. Pasquale Simone Gatto		
Rev.	Data Revisione:	Descrizione Revisione	Redatto	Controllato	Approvato
00	11/12/2023	PRIMA EMISSIONE	New Dev.	CONTESSA ENTELLINA	CONTESSA ENTELLINA