


Fabbricati ricadenti a distanza inferiore a 500 m dall'aerogeneratore

id	Comune	Foglio	Particella	Categoria	Tipo	Distanza (m)
19	Contessa Entellina	38	13	C02	Altri Edifici	321

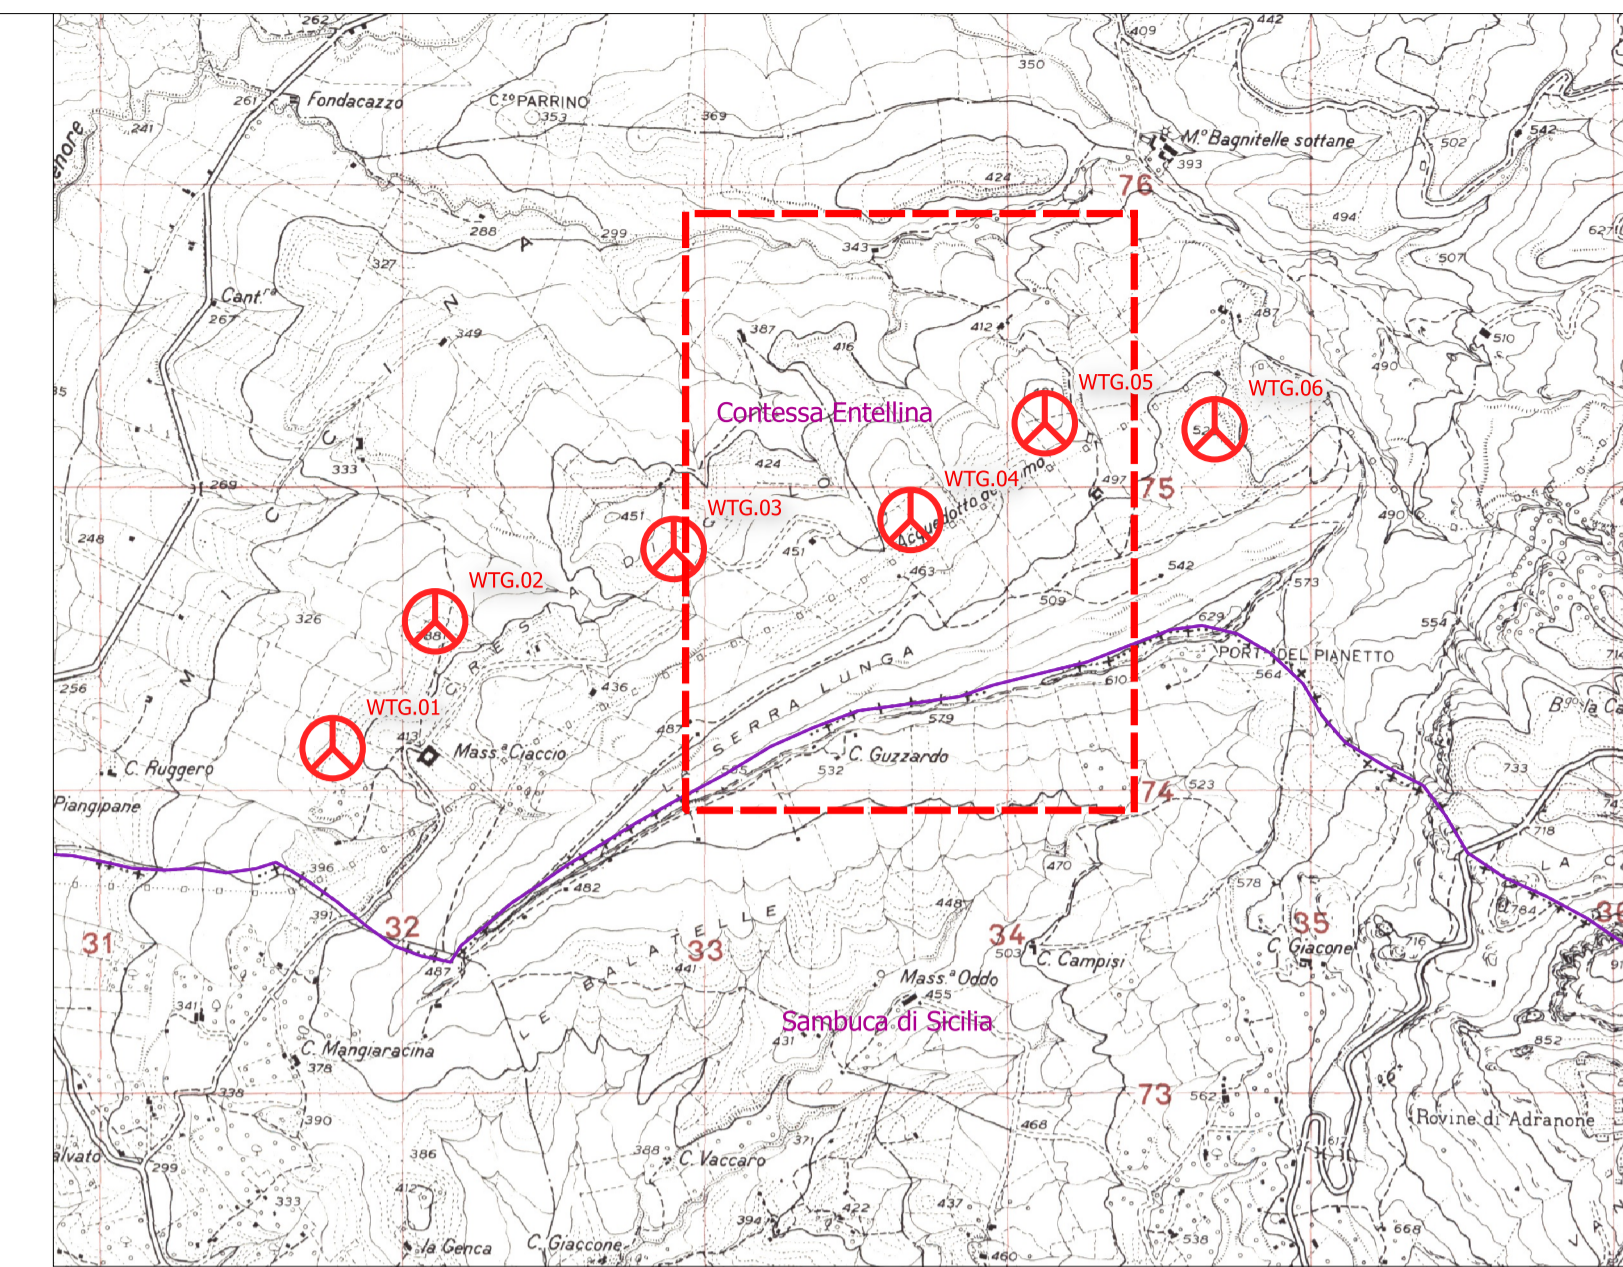

Legenda

-  Aerogeneratore in progetto
-  Confini comunali
- Fabbricati**
-  Abitazione
-  Altri Edifici
-  Rudere


 REGIONE SICILIANA


 COMUNE DI CONTESSA ENTELLINA


 COMUNE DI SANTA MARGHERITA DI BELICE


 COMUNE DI SAMBUCA DI SICILIA


 COMUNE DI MENFI



Committente:



CONTESSA ENTELLINA
 ENERGY & INFRASTRUCTURE
 CONTESSA ENTELLINA S.R.L.
 P.IVA 1329980960
 VIA DANTE 7 MILANO C.A.P. 20123


Titolo del Progetto:
Progetto per la realizzazione e l'esercizio di un parco eolico denominato "Contessa Entellina" di 39,6 MW con sistema di accumulo di 12 MW e le relative opere connesse da svilupparsi nei comuni di Contessa Entellina (PA), Santa Margherita di Belice (AG), Sambuca di Sicilia (AG) e Menfi (AG)


Documento:	PROGETTO DEFINITIVO	N° Tavola:	EPD0038
Elaborato:	Verifica delle distanze minime dell'impianto dai fabbricati 4 di 6	SCALA:	1:5.000
		FOGLIO:	4 di 6
		FORMATO:	A1


Folder: Elaborati grafici di inquadramento Nome File: RS06EPD0038A0.pdf

Progettazione:


 NEW DEVELOPMENTS s.r.l.
 piazza Europa, 14 - 87100 Cassano (CS)


 dott.ing. Giovanni Guzzo Follaro


 dott.ing. AMEDEO COSTABILE
 Via Sperandio, 14 - 92023 Agrigoro (AG)


 dott. ing. FRANCESCO MERINGOLO
 Via S. Maria, 1 - 92023 Agrigoro (AG)

Gruppo di lavoro:
 dott.ing. Denise Di Cianni
 dott.ing. Diego De Benedittis
 dott.ing. Pasquale Simone Gatto

Rev.	Data Revisione:	Descrizione Revisione	Redatto	Controllato	Approvato
00	11/12/2023	PRIMA EMISSIONE	New Dev.	CONTESSA ENTELLINA	CONTESSA ENTELLINA