



ESTRATTO DELLA CARTA TECNICA REGIONALE CON INDICAZIONE DEI FABBRICATI  
SCALA 1:5.000

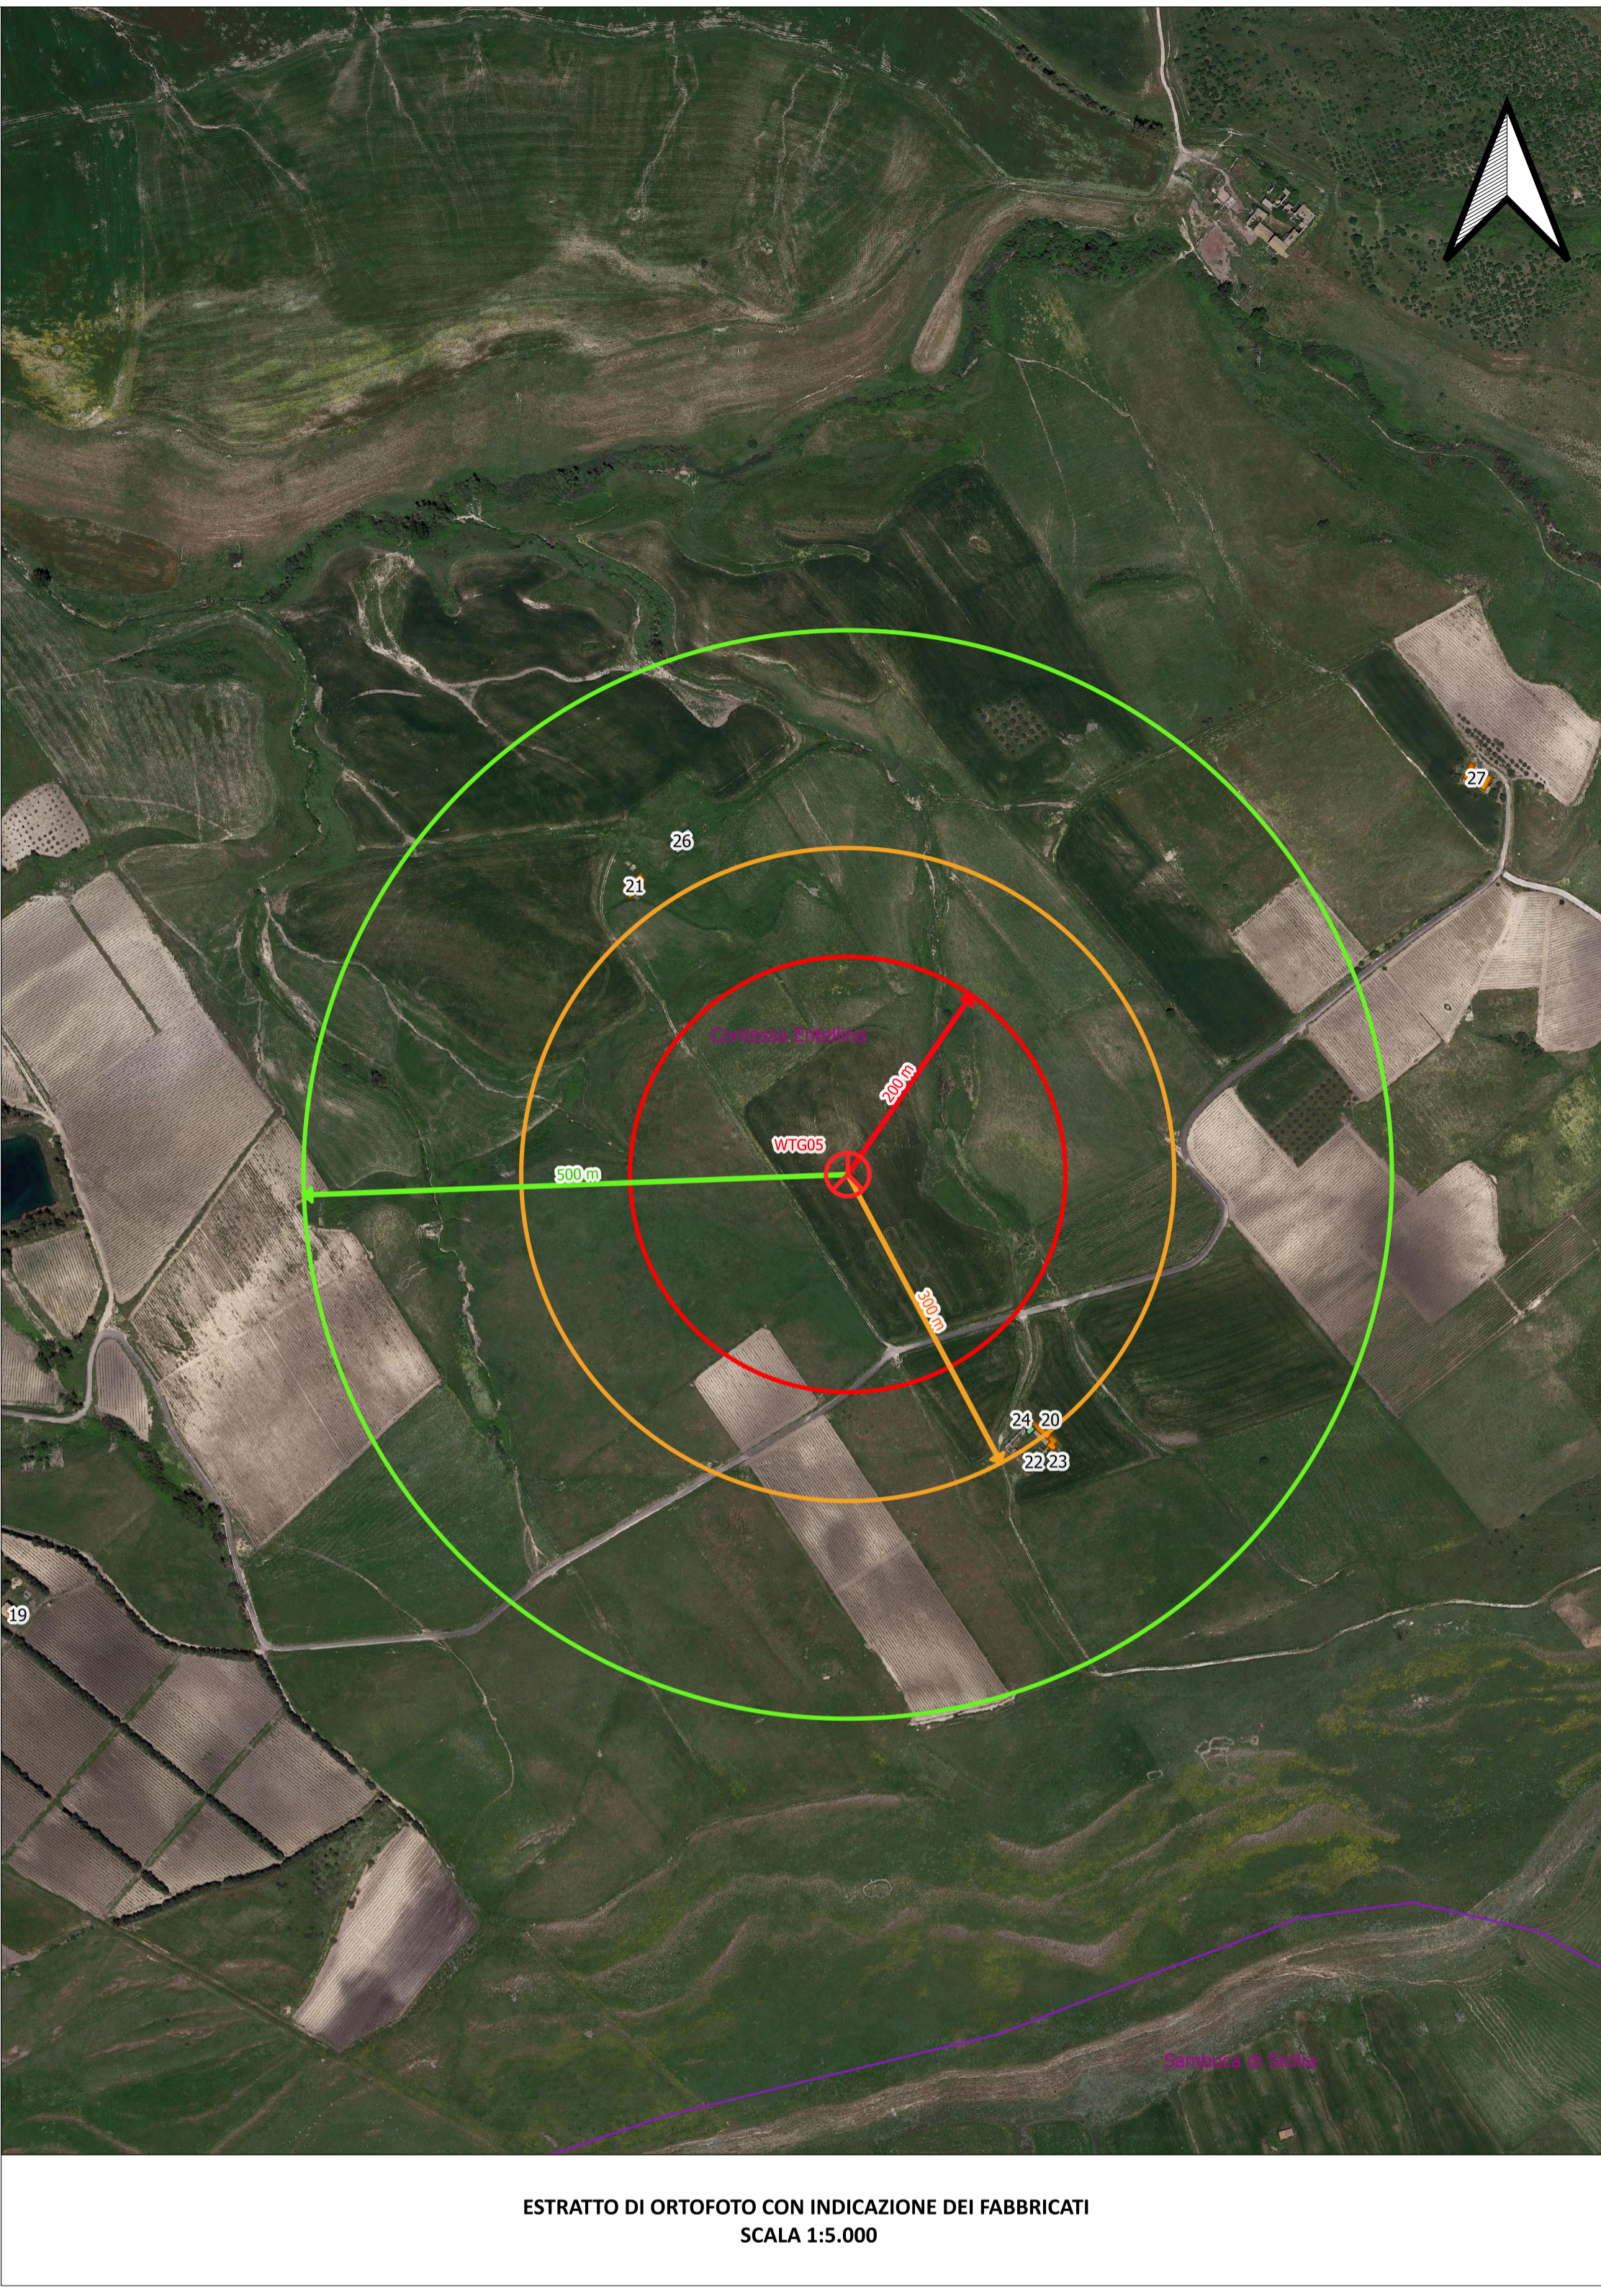

ESTRATTO DI ORTOFOTO CON INDICAZIONE DEI FABBRICATI  
SCALA 1:5.000

Fabbricati ricadenti a distanza inferiore a 500 m dall'aerogeneratore

id	Categoria	Tipo	Comune	Foglio	Particella	Distanza (m)
20	C02	Altri Edifici	Contessa Entellina	39	338	284
21	F02	Altri Edifici	Contessa Entellina	39	337	323
22	Fabbricato Diruto	Rudere	Contessa Entellina	39	73	309
23	Fabbricato Diruto	Rudere	Contessa Entellina	39	73	316
24	Fabbricato Diruto	Rudere	Contessa Entellina	39	70	285
25	Fabbricato Rurale	Altri Edifici	Contessa Entellina	39	77	304
26	NC	Rudere	Contessa Entellina	39	161	333

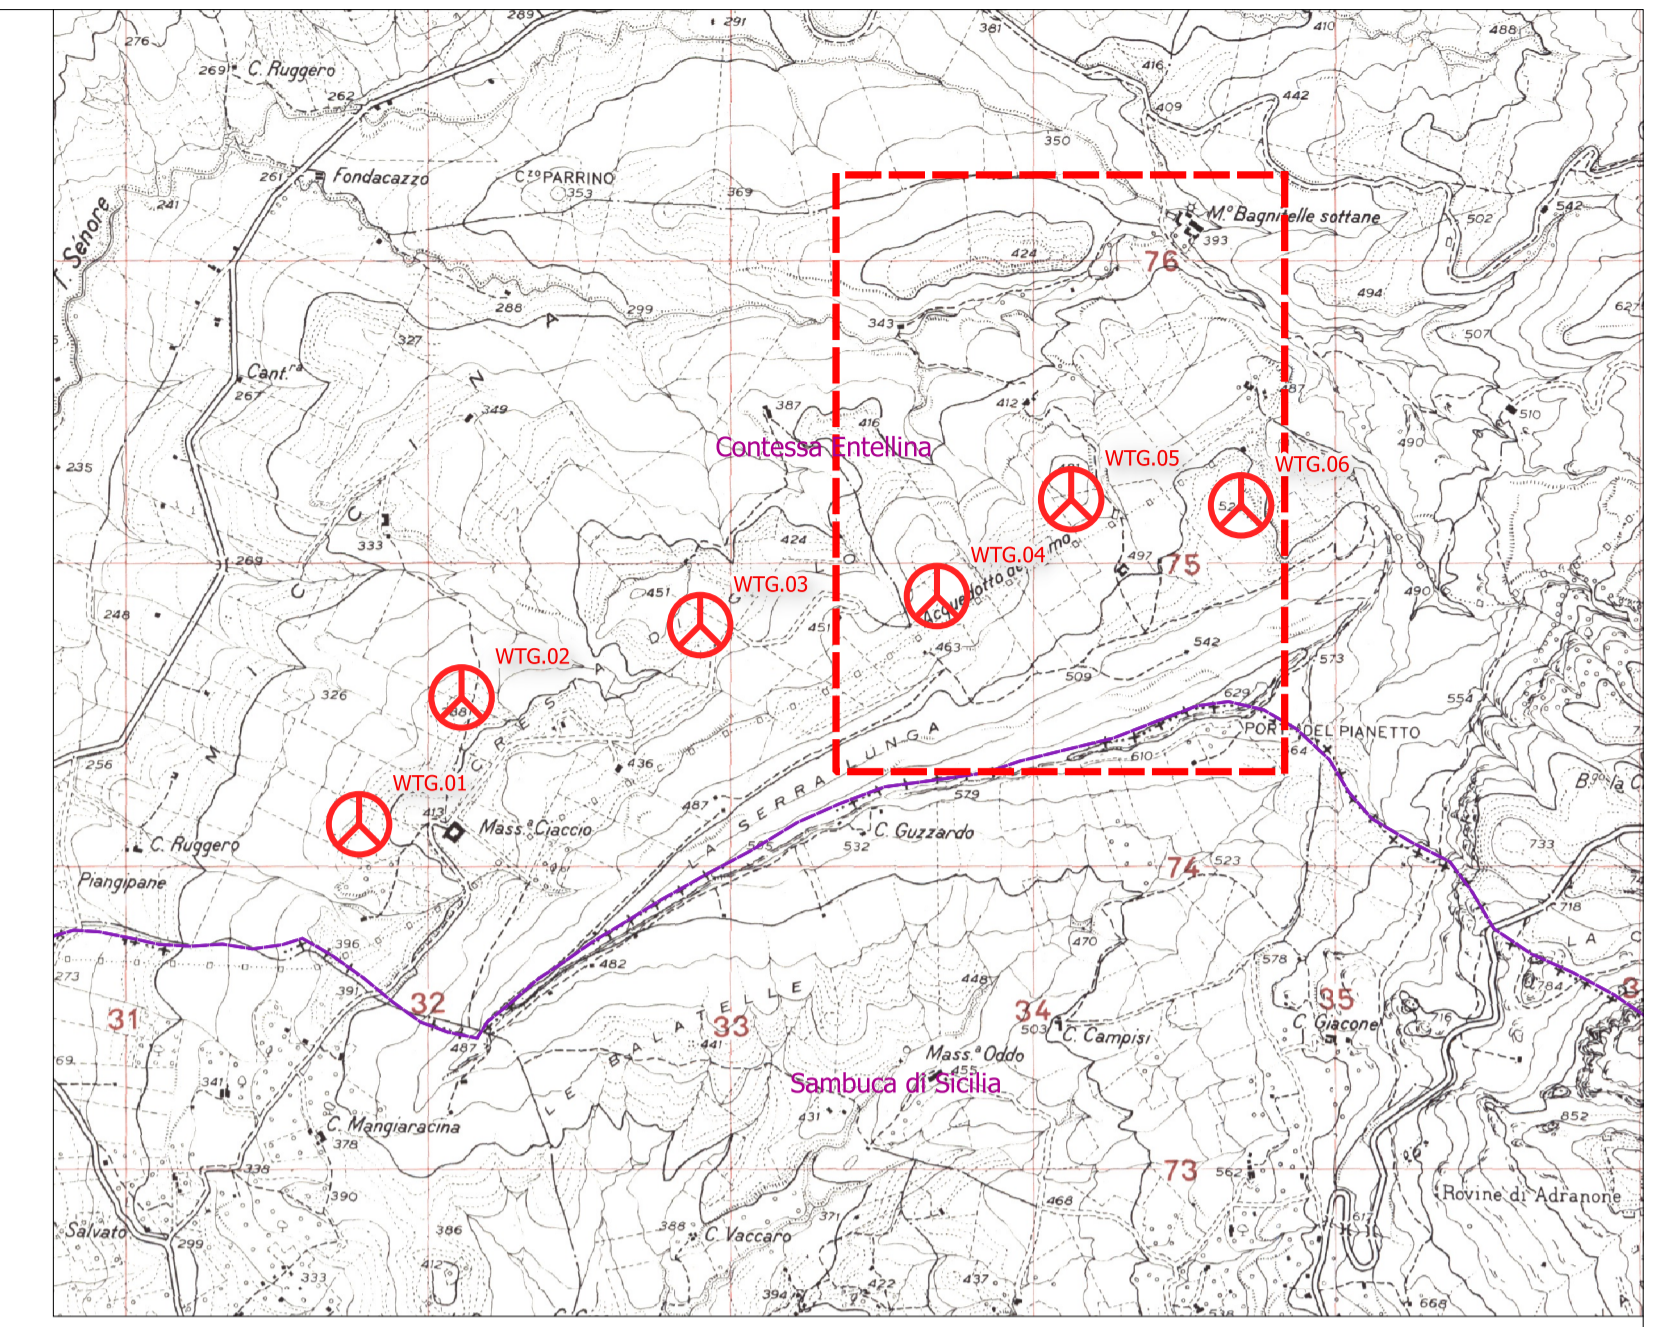

**Legenda**

- Aerogeneratore in progetto
- Confini comunali
- Fabbricati**
  - Abitazione
  - Altri Edifici
  - Rudere

REGIONE SICILIANA

COMUNE DI CONTESSA ENTELLINA

COMUNE DI SANTA MARGHERITA DI BELICE

COMUNE DI SAMBUCA DI SICILIA

COMUNE DI MENFI

Comittente:

  
**CONTESSA ENTELLINA**  
 ENERGY & INFRASTRUCTURE  
 CONTESSA ENTELLINA S.R.L.  
 P.IVA 1329980960  
 VIA DANTE 7 MILANO C.A.P. 20123

Titolo del Progetto:  
**Progetto per la realizzazione e l'esercizio di un parco eolico denominato "Contessa Entellina" di 39,6 MW con sistema di accumulo di 12 MW e le relative opere connesse da svilupparsi nei comuni di Contessa Entellina (PA), Santa Margherita di Belice (AG), Sambuca di Sicilia (AG) e Menfi (AG)**

Documento:	<b>PROGETTO DEFINITIVO</b>	N° Tavola: EPD0039
Elaborato:	Verifica delle distanze minime dell'impianto dai fabbricati 5 di 6	SCALA: 1:5.000
		FOGLIO: 5 di 6
		FORMATO: A1

Progettazione:

NEW DEVELOPMENTS s.r.l.  
 piazza Europa, 14 - 87100 Cossiga (CS)

GREPI TORELLA  
 dott.ing. Giovanni Guzzo Follaro

AMEDEO COSTABILE  
 dott.ing. Amedeo Costabile

FRANCESCO MERINGOLO  
 dott.ing. Francesco Meringolo

Gruppo di lavoro:  
 dott.ing. Denise Di Cianni  
 dott.ing. Diego De Benedittis  
 dott.ing. Pasquale Simone Gatto

Rev.	Data Revisione:	Descrizione Revisione	Redatto	Controllato	Approvato
00	11/12/2023	PRIMA EMISSIONE	New Dev.	CONTESSA ENTELLINA	CONTESSA ENTELLINA