



WTG.02

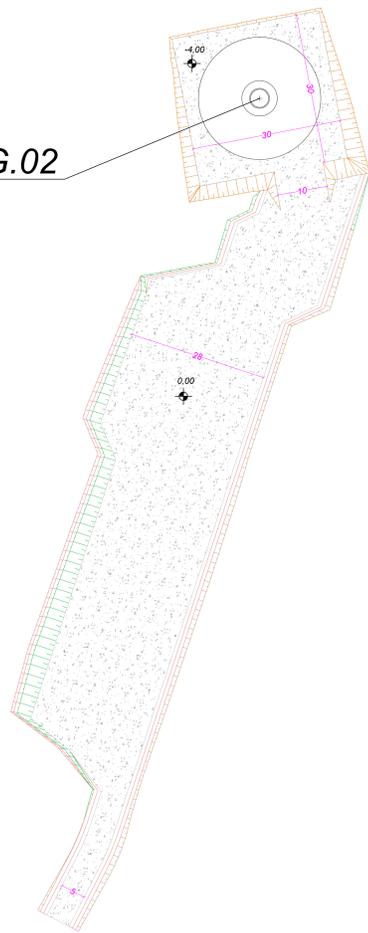


CONFIGURAZIONE 1 - SCAVO DI FONDAZIONE - SCALA 1:500

WTG.02

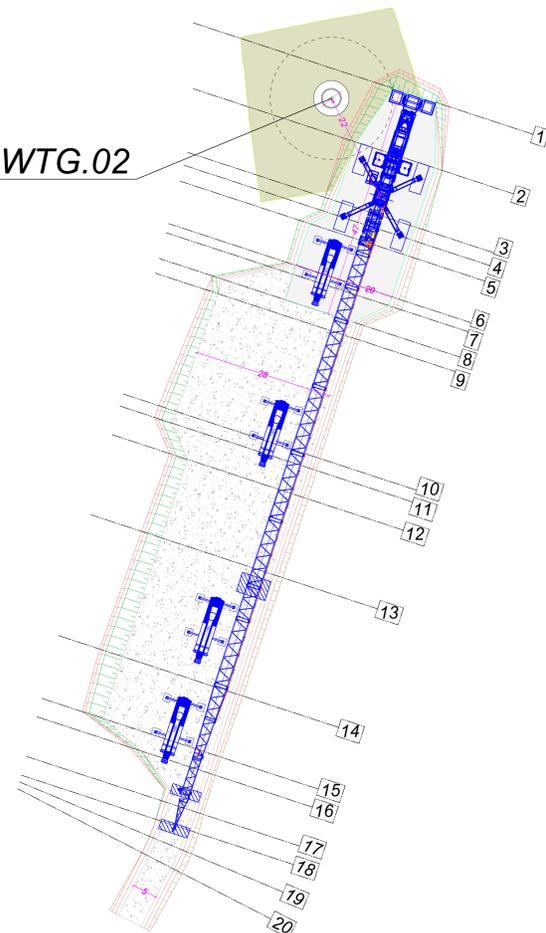


CONFIGURAZIONE 2 - MONTAGGIO GRU TRALICCIATA - SCALA 1:500

WTG.02

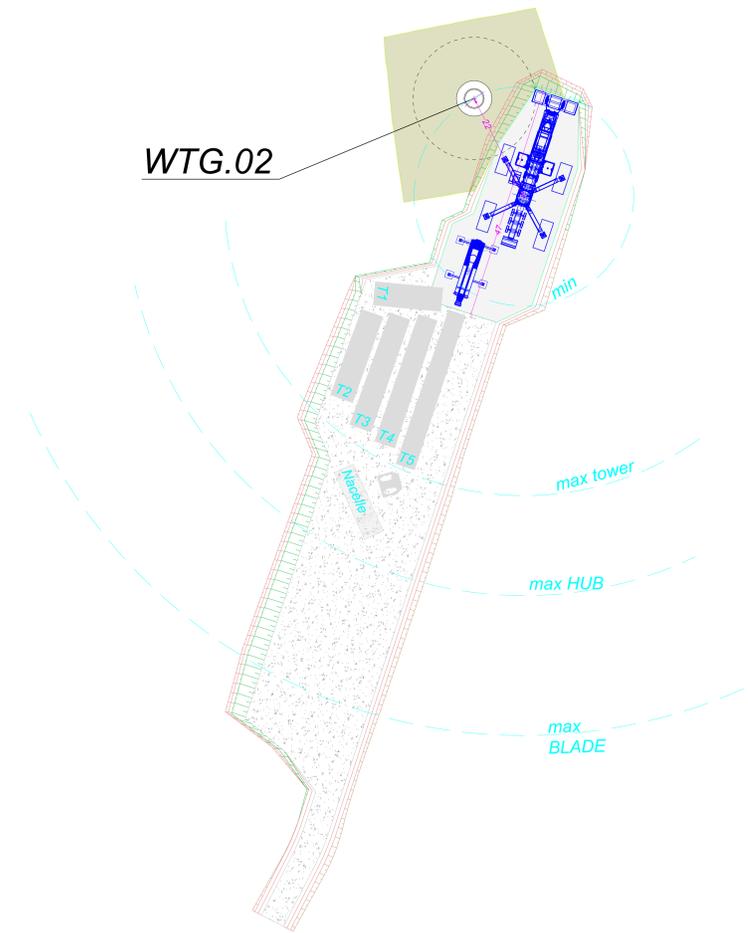


CONFIGURAZIONE 3- MONTAGGIO TRAMI E NAVICELLA - SCALA 1:500

WTG.02

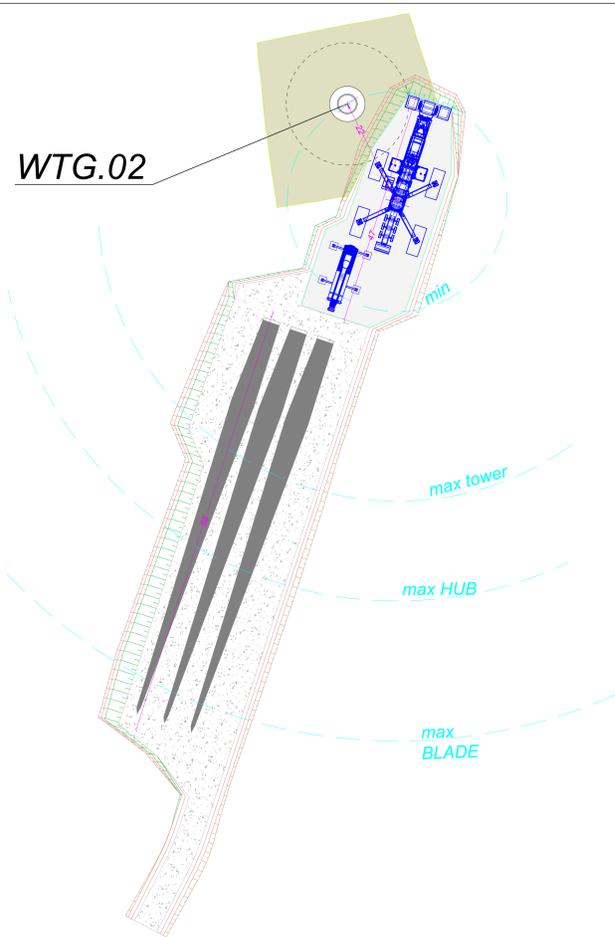

CONFIGURAZIONE 4 - MONTAGGIO LAME - SCALA 1:500

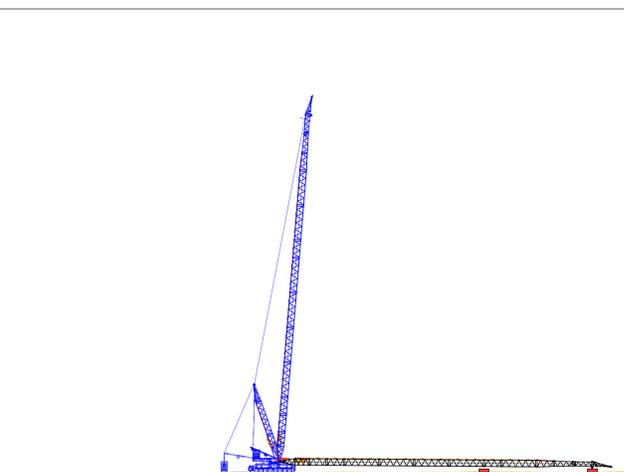

SCALA 1:1000  
QT.RIF. 360,000

NUMERO SEZIONI	1	2	3	5	6	8 <sup>0</sup>	10	12	13	14	15	17	19
DISTANZE PARZIALI	12,55	12,45	8,80	5,33	25,00	5,84	16,57	25,00	13,00	3,80	3,80	3,84	
DISTANZE PROGRESSIVE	0,00	12,55	25,00	33,80	39,74	45,58	51,42	57,26	63,10	68,94	74,78	81,42	88,06
QUOTE TERRENO	379,67	380,47	380,92	381,13	381,24	381,20	381,00	381,14	381,38	381,19	381,00	381,07	381,55
QUOTE PROGETTO	381,00	381,00	381,00	381,00	381,00	381,00	381,00	381,00	381,00	381,00	381,00	381,00	381,00
DIFFERENZA DI QUOTA	-1,33	-0,53	-0,11	-0,03	-0,13	-0,24	-0,20	-0,14	-0,38	-0,19	-0,00	-0,07	-0,45

PROFILO LONGITUDINALE PIAZZOLA MONTAGGIO - SCALA 1:1.000

- Legenda
- Viabilità in misto compatto min 2 kg/cm<sup>2</sup>
  - Piazzola gru in misto compatto min 5 kg/cm<sup>2</sup>
  - Sistemazione terreno vegetale inerimento

REGIONE SICILIANA  
COMUNE DI CONTESSA ENTELLINA  
COMUNE DI SANTA MARGHERITA DI BELICE  
COMUNE DI SAMBUCA DI SICILIA  
COMUNE DI MENFI

Committere:

CONTESSA ENTELLINA  
ENERGY & INFRASTRUCTURE  
CONTESSA ENTELLINA S.R.L.  
P.IVA 1329980960  
VIA DANTE 7 MILANO C.A.P. 20123

Titolo del Progetto:

**Progetto per la realizzazione e l'esercizio di un parco eolico denominato "Contessa Entellina" di 39,6 MW con sistema di accumulo di 12 MW e le relative opere connesse da svilupparsi nei comuni di Contessa Entellina (PA), Santa Margherita di Belice (AG), Sambuca di Sicilia (AG) e Menfi (AG)**

Documento: **PROGETTO DEFINITIVO**

Elaborato: **Planimetrie e profili delle piazzole temporanee di cantiere 2 di 6**

N° Titolo: EPD0043

SCALA: 1:500

FOGLIO: 2 di 6

FORMATO: A0

Elaborati grafici di inquadramento: Nome File: 3506EPD004340.pdf

Progettazione:

Gruppo di lavoro:

Rev.	Data	Descrizione Revisione	Redatto	Controllato	Approvato
00	11/12/2023	PRIMA EMISSIONE	New Dev.	CONTESSA ENTELLINA	CONTESSA ENTELLINA