

TERNA RETE ITALIA Spa
 Direzione Territoriale Nord Est
 Unità Progettazione e Realizzazione Impianti
 Il Responsabile
 (N. Ferracin)

REVISIONI	N.	DATA	DESCRIZIONE	ELABORATO	VERIFICATO	APPROVATO
	01	11/04/2014	Revisione a seguito approvazione con email del 11/04/2014		F. FONTANI	A. MOLINO
00	28/02/2014	Prima emissione per approvazione.		F. FONTANI	A. MOLINO	L. MORRA

CODIFICA ELABORATO APPALTATORE	Timbro e Firma Appaltatore	Logo Appaltatore
DU23512B1CDX27941		

REVISIONI	N.	DATA	DESCRIZIONE	ELABORATO	ESAMINATO	ACCETTATO
	00	11/04/2014	PRIMA EMISSIONE		AI ENGINEERING SRL	R. CABRETTI NEI-PRI-LIN

TIPOLOGIA DELL'ELABORATO	CODIFICA DELL'ELABORATO	
PLANIMETRIA	DU23512B1CDX27941	
PROGETTO	TITOLO	
512/Cerasomma TE-DX-00-049	Risanamento e nuovo assetto rete elettrica AT nei Comuni di Lucca e Borgo a Mozzano	
RICAVATO DAL DOC. TERNA	Linea a 132 kV Lucca Ronco - Filettole n°512	
CLASSIFICAZIONE DI SICUREZZA	Variante in località Cerasomma - tratto H-I	
	VARIANTE LOCALIZZATIVA	
	STUDIO PRELIMINARE AMBIENTALE	
	PTCP LUCCA	

NOME DEL FILE	SCALA CAD	FORMATO	SCALA	FOGLIO
DU23512B1CDX27941.dwg	1 unità = 1 m	A3	1:60.000	1 / 6

Questo documento contiene informazioni di proprietà Terna Rete Italia S.p.A. e deve essere utilizzato esclusivamente dal destinatario in relazione alle finalità per le quali è stato ricevuto. E' vietata qualsiasi forma di riproduzione o di divulgazione senza l'esplicito consenso di Terna Rete Italia S.p.A.


This document contains information proprietary to Terna Rete Italia S.p.A. and it will have to be used exclusively for the purposes for which it has been furnished. Whichever shape of spreading or reproduction without the written permission of Terna Rete Italia S.p.A. is prohibit.


Servizio Pianificazione Territoriale e Mobilità
PIANO TERRITORIALE DI COORDINAMENTO
 Variante di adeguamento ai sensi della L.R. 1/2005
PAESAGGIO
 CARTA DEGLI ELEMENTI STORICO ARCHITETTONICI
 Piana di Lucca
QC
E1.b/3
 scala 1 : 33.000



TITOLO		
LINEA 132KV LUCCA RONCO FILETTOLE - VARIANTE IN LOCALITA' CERASOMMA		
STUDIO PRELIMINARE AMBIENTALE		
PTCP LUCCA		
NOME DEL FILE	CODIFICA DELL'ELABORATO	FOGLIO
DU23512B1CDX27941.dwg	DU23512B1CDX27941	2
		SEGUE FG.
		6

PTCP LUCCA 2010 - Stralcio Tav E1.B - "Carta degli elementi storico-architettonici" Scala 1:60.000

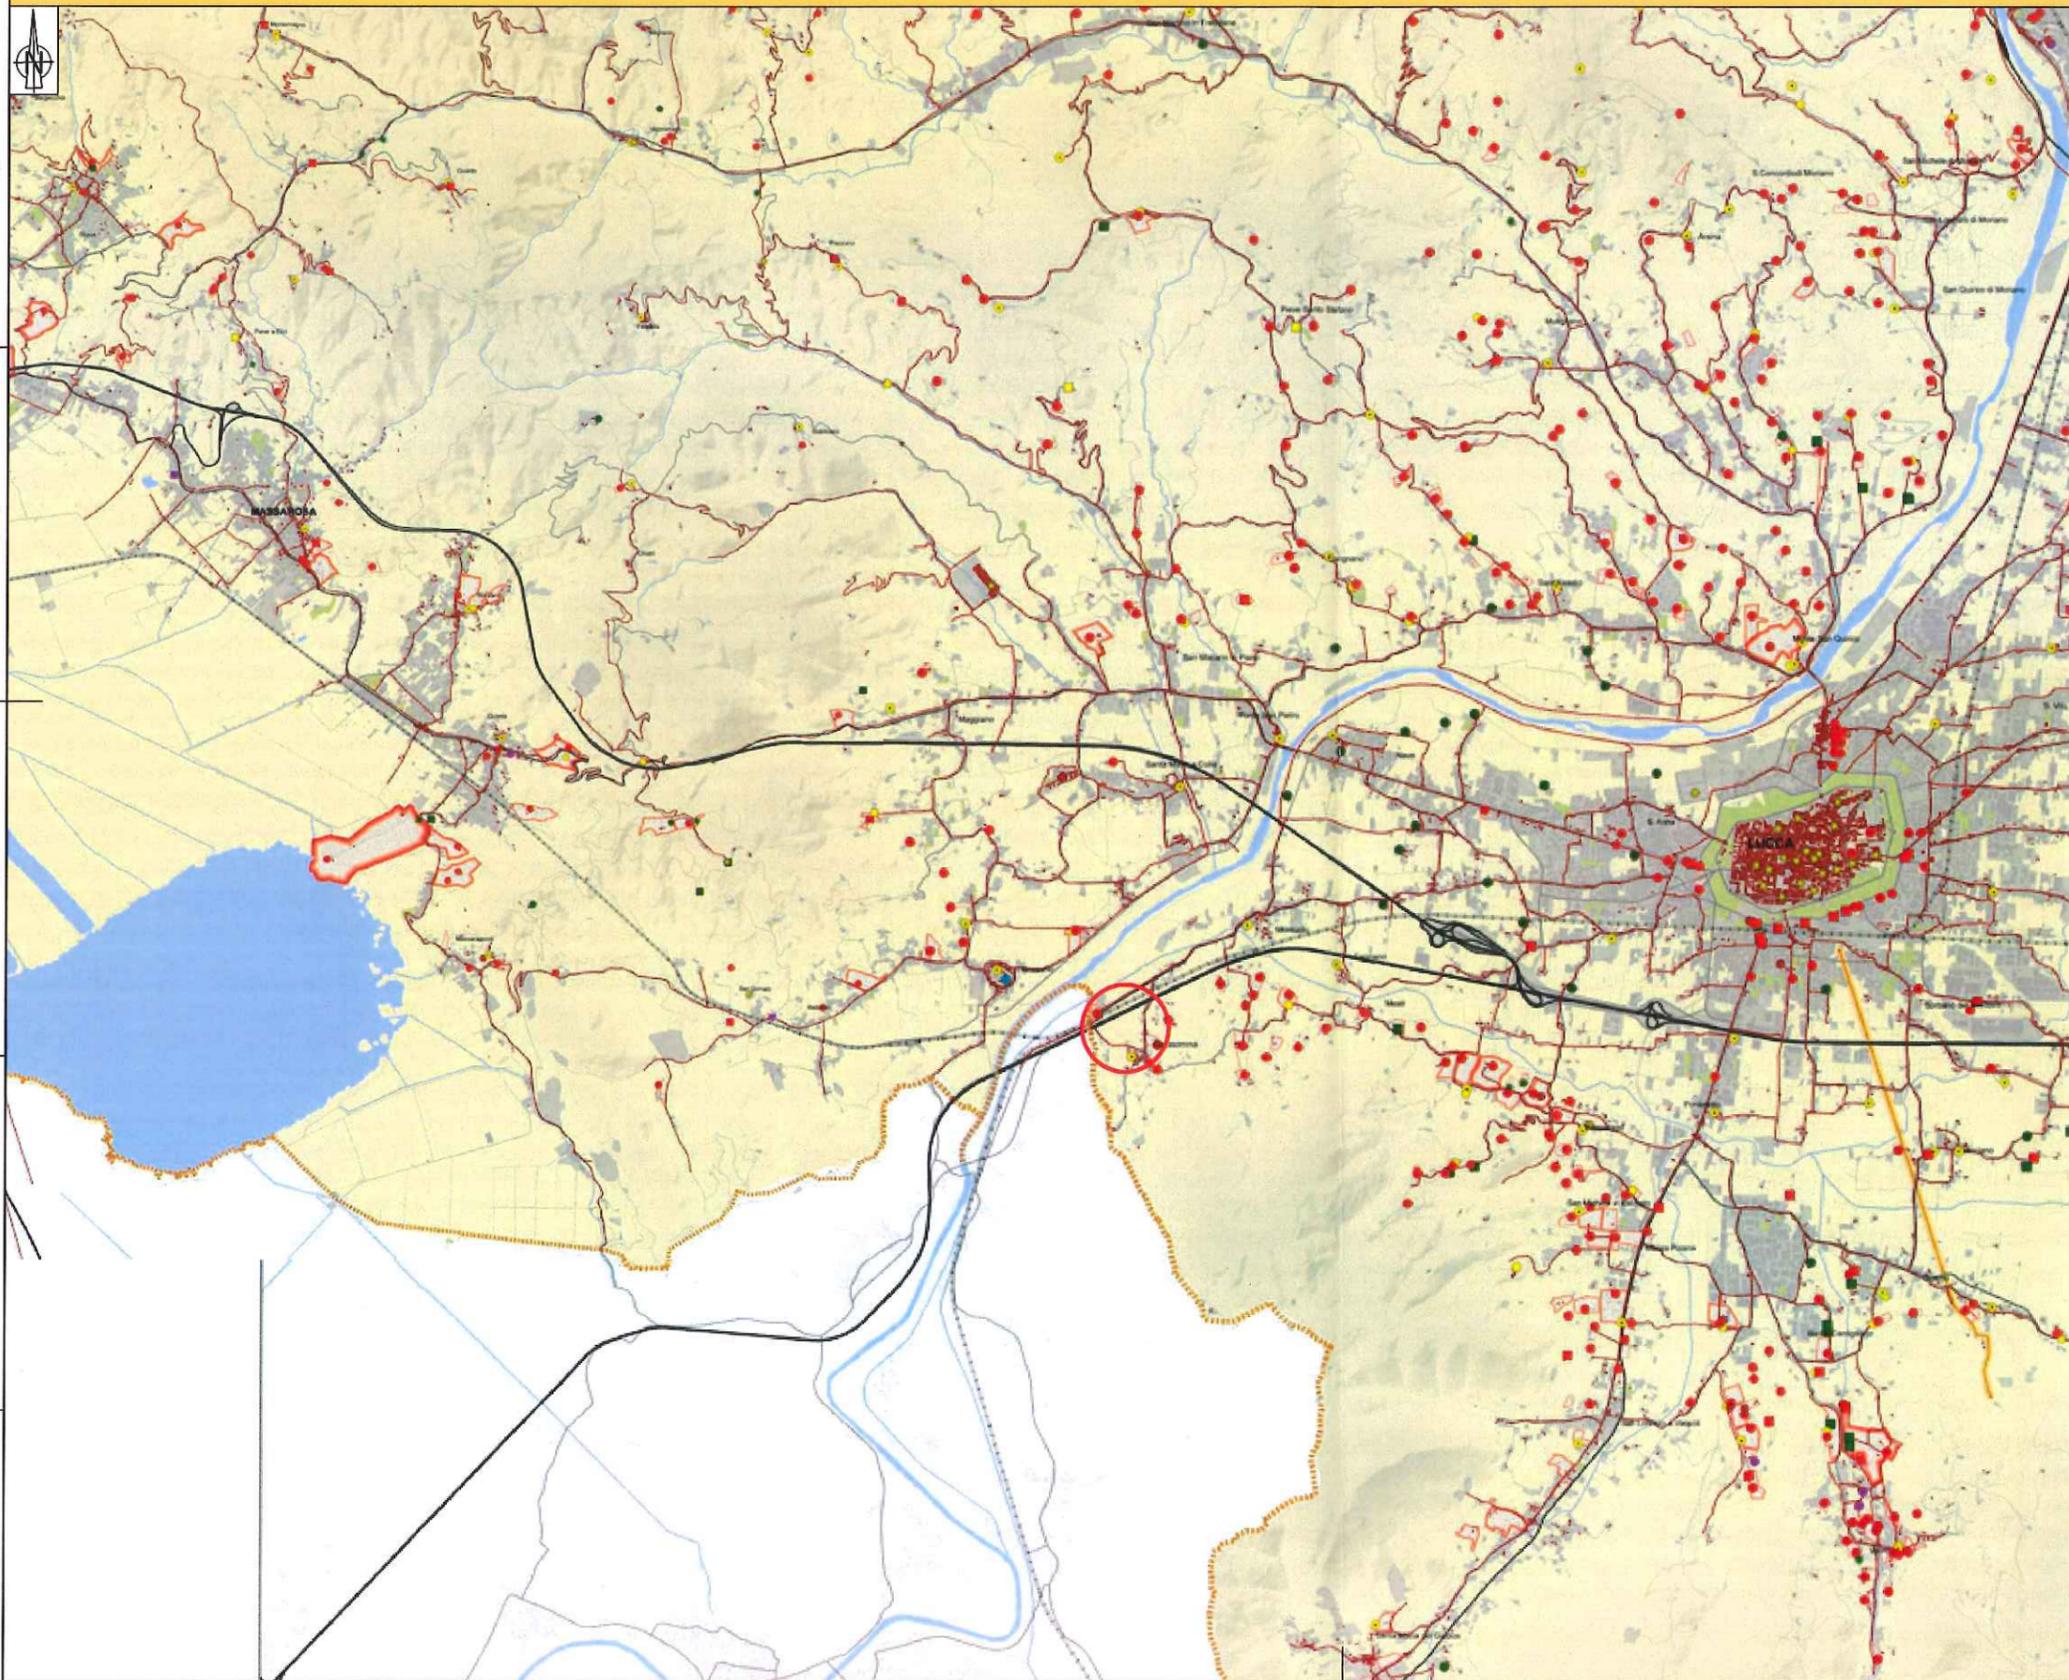

LEGENDA

- Interventi in progetto
-  Localizzazione dell'intervento
- ARCHITETTURA CIVILE**
-  Villa storica
 -  Palazzo
 -  Parco, giardino storico
 -  Altro
 -  Pertinenze ville storiche
- ARCHITETTURA RELIGIOSA**
-  Chiesa
 -  Pievi
 -  Conventi
 -  Cappelle, canoniche, oratori
 -  Altro
- ARCHITETTURA RURALE**
-  Corti
 -  Case coloniche
 -  Fattorie
 -  Edifici rurali, case rurali, edificio abitativo rurale, annessi agricoli, cantine, capanne
 -  Complessi rurali
 -  Altro
- ARCHITETTURA DELLA PRODUZIONE**
-  Molino, frantorio storico
 -  Forno, fornace, fonderia
 -  Opifici vari
 -  Altro
- ARCHITETTURA MILITARE**
-  Borgo fortificato
 -  Castello
 -  Cinta muraria
 -  Fortezza, fortificazione
 -  Rocca
 -  Torre
 -  Altro
-  Edificato storico
-  Acquedotto del Nottolini



Servizio Pianificazione Territoriale e Mobilità
PIANO TERRITORIALE DI COORDINAMENTO
 Variante di adeguamento ai sensi della L.R. 1/2005
PAESAGGIO
QC
CARTA DEI VINCOLI MONUMENTALI E ARCHEOLOGICI
 Piano di Lucca
E1.f/3
 scala 1 : 33.000



TITOLO			
LINEA 132KV LUCCA RONCO FILETTOLE - VARIANTE IN LOCALITA' CERASOMMA			
STUDIO PRELIMINARE AMBIENTALE			
PTCP LUCCA			
NOME DEL FILE	CODIFICA DELL'ELABORATO	FOGLIO	SEGUE FG.
DU23512B1CDX27941.dwg	DU23512B1CDX27941	3	6

REVISIONI DEL FOGLIO	AI ENGINEERING SRL	INCARICATO	DATA	N.
00	28/02/2014			

PTCP LUCCA 2010 - Stralcio Tav E1.F - "Carta dei vincoli monumentali e archeologici" Scala 1:60.000

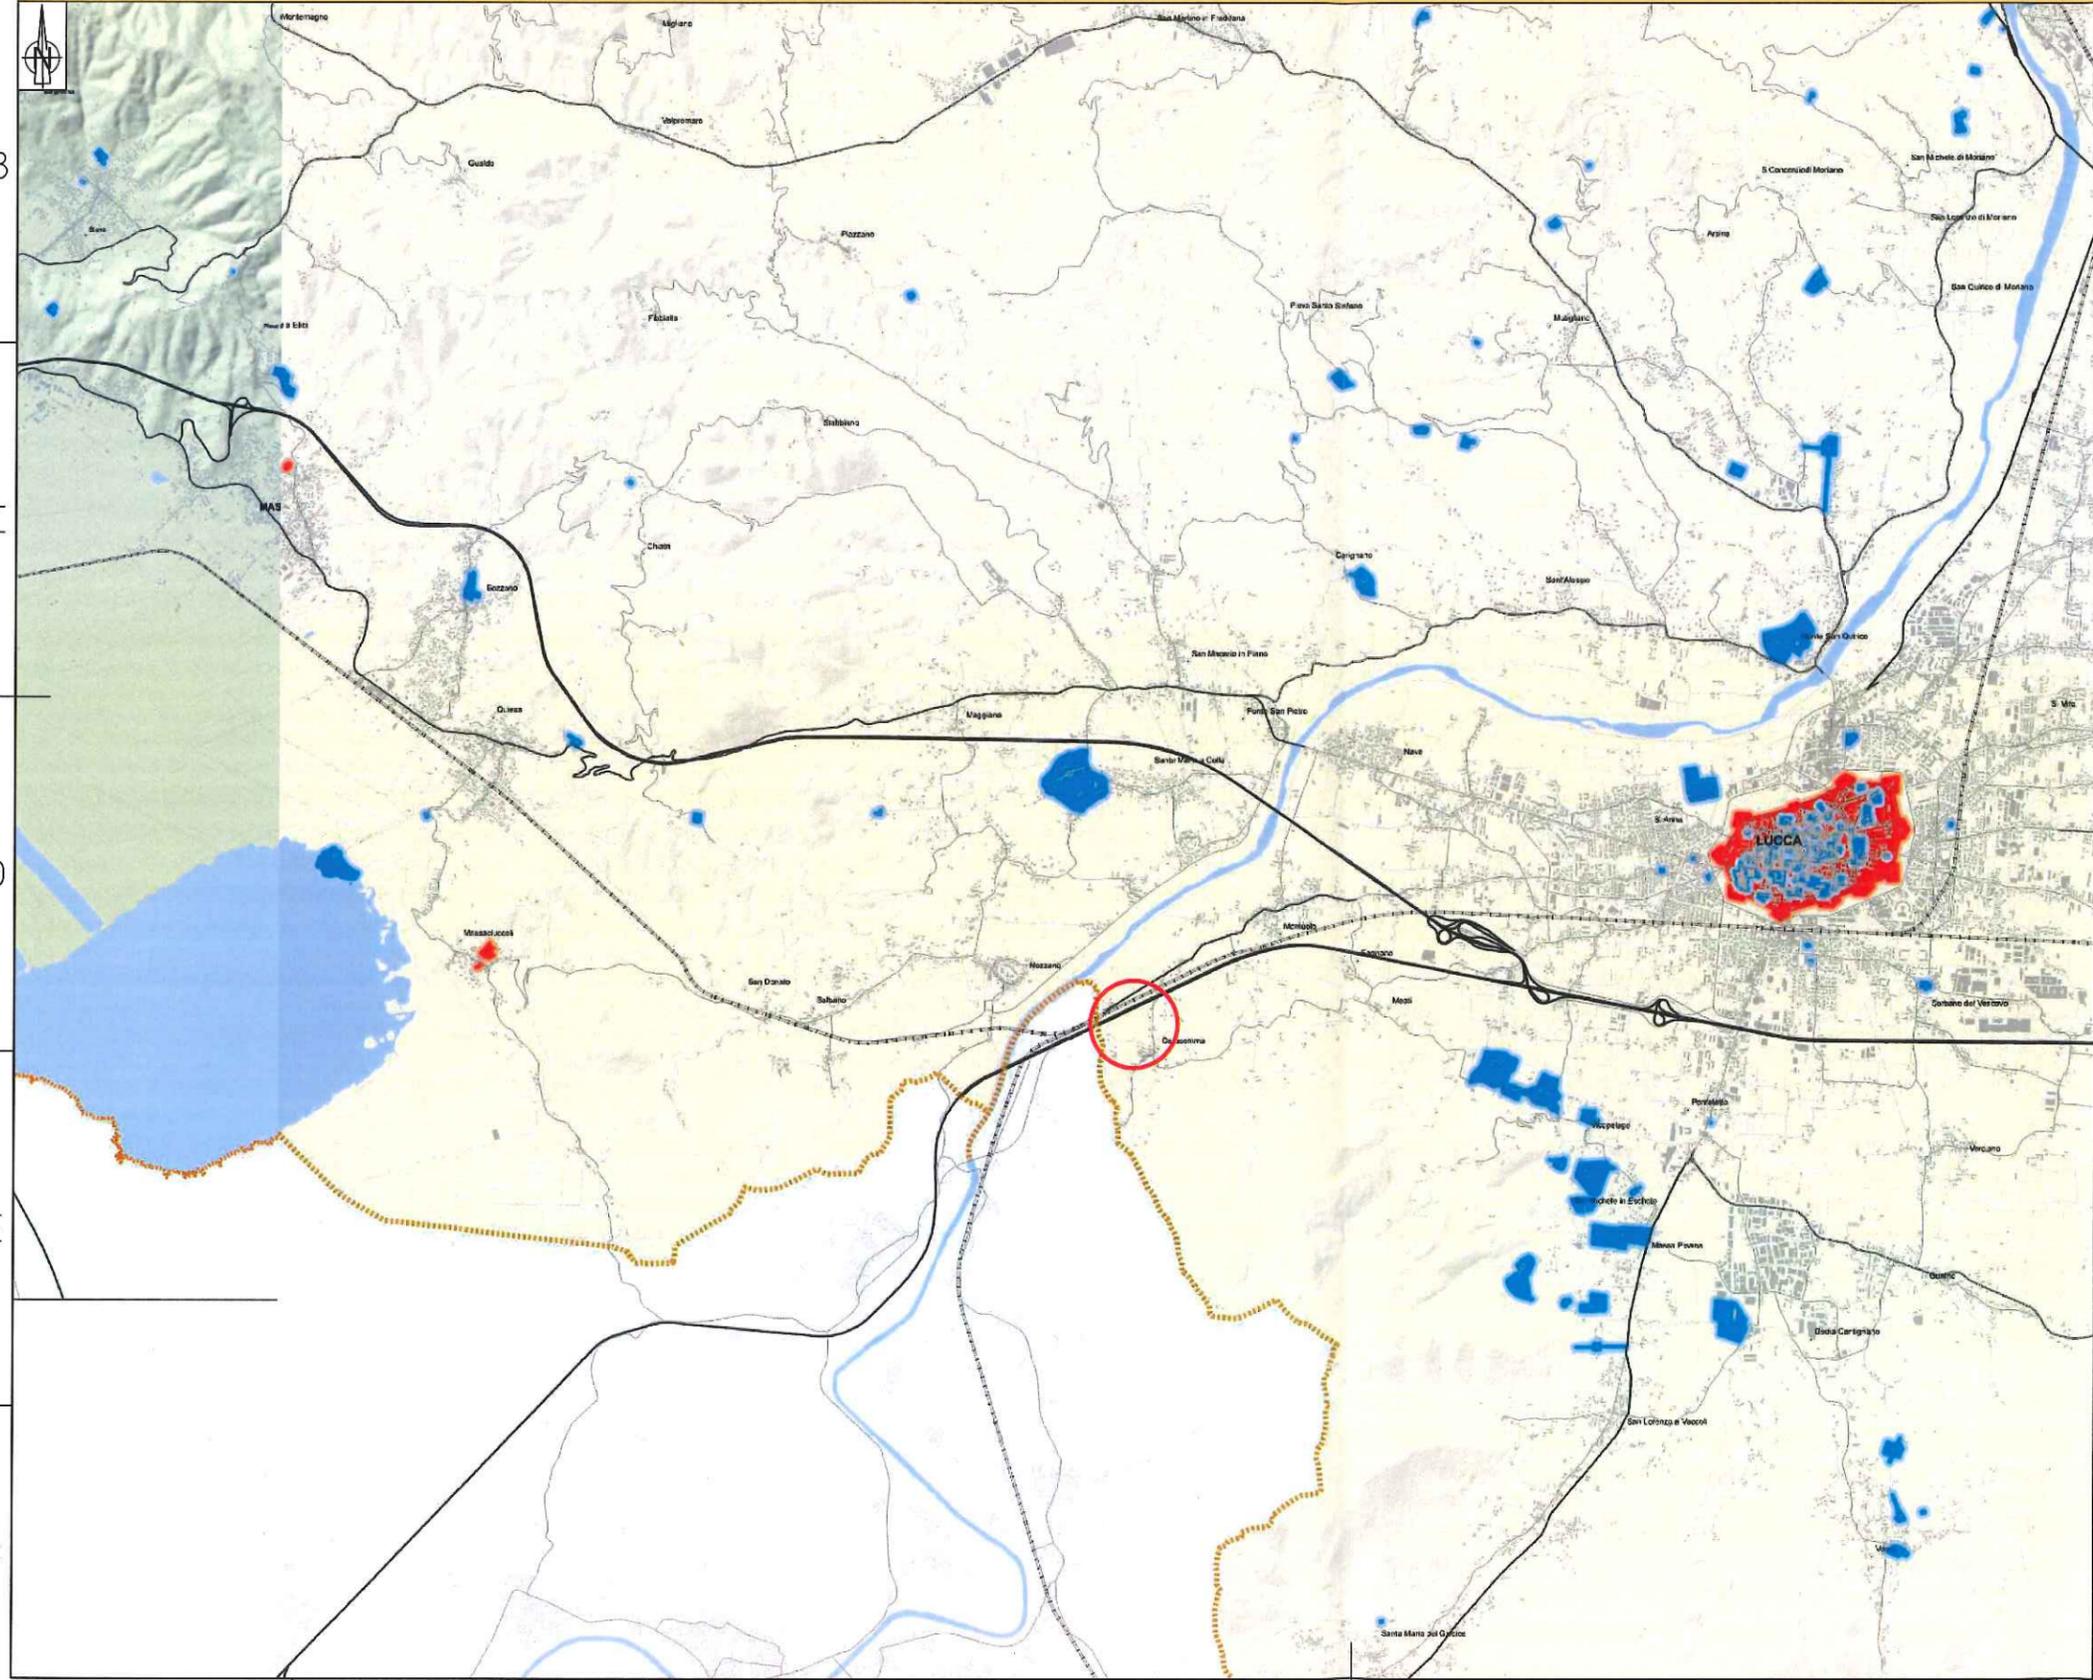

LEGENDA


- Interventi in progetto
-  Localizzazione dell'intervento
 -  Vincolo archeologico
 -  Vincolo monumentale

A
B
C
D
E
F

1 2 3 4 5 6 7 8

1 2 3 4 5 6 7 A3


PTCP LUCCA 2010 - Stralcio Tav F1.A - "Risorse naturali e biodiversità" - Scala 1:60.000

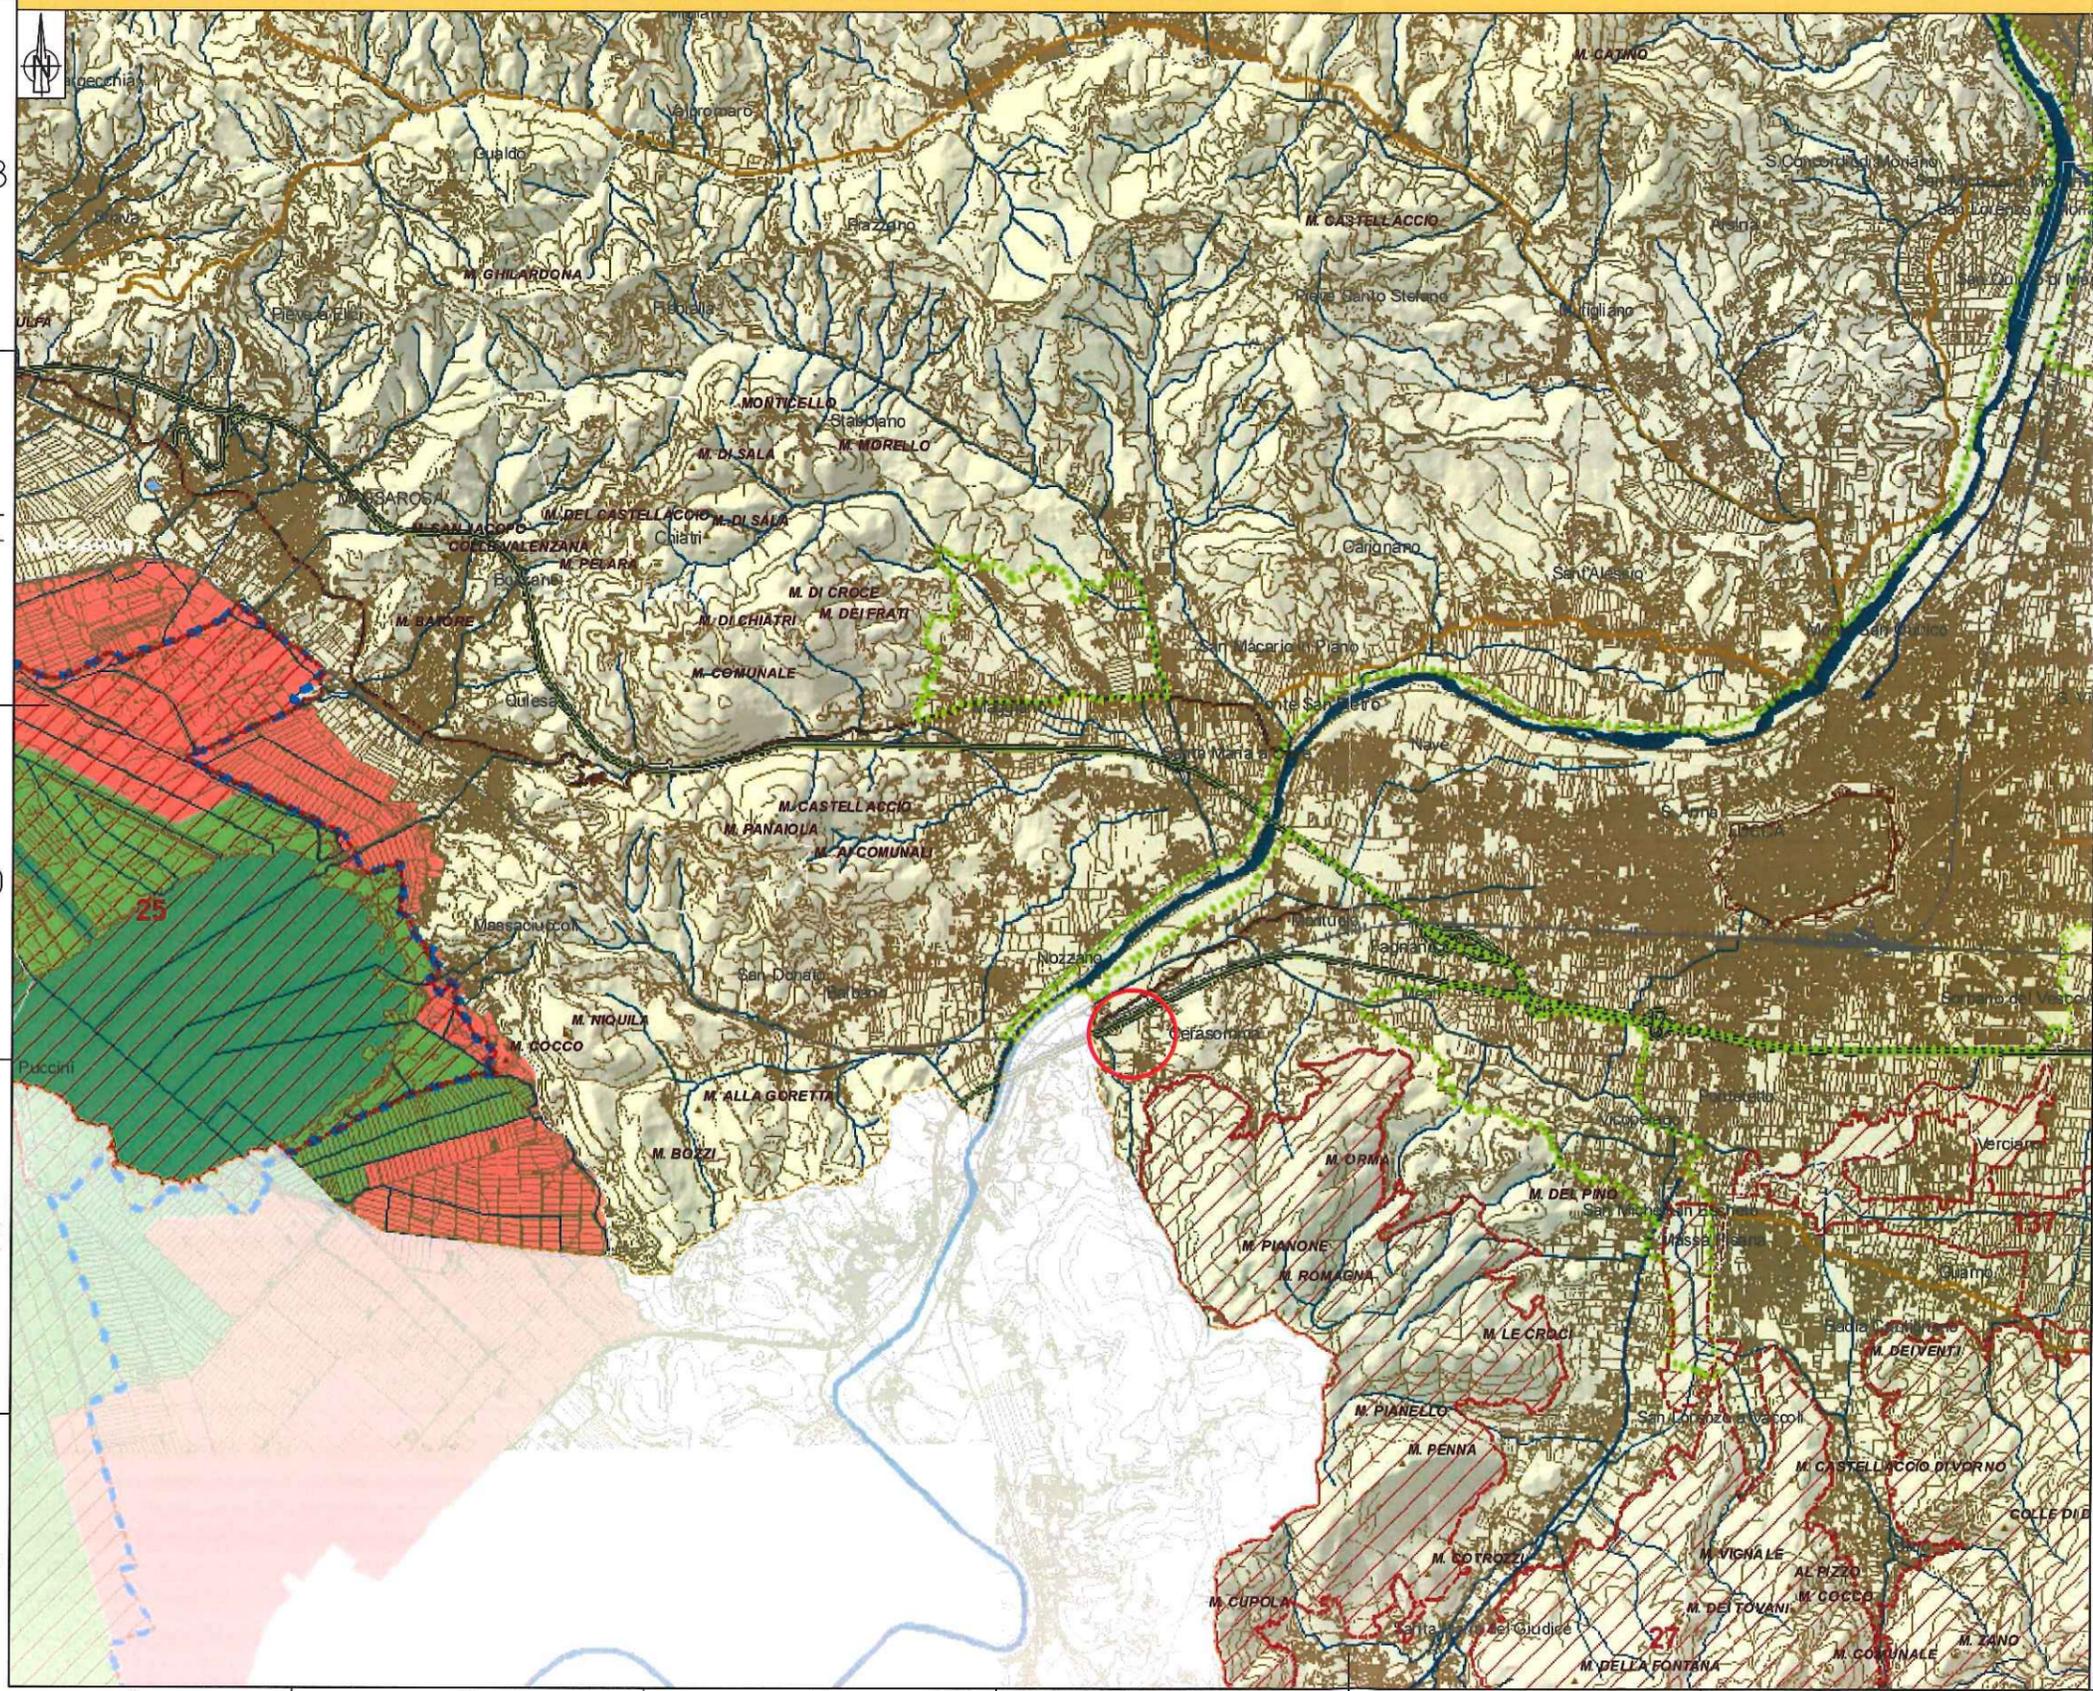

LEGENDA

- Interventi in progetto**
- Localizzazione dell'intervento
-
- Parco regionale di Migliarino San Rossore Massaciuccoli
 - area contigua
-
- SITI DI INTERESSE REGIONALE (L.R. 56/2000)**
- SIR Siti di interesse regionale e comunitario
 - 25 SR-SC-ZFS Lago e Padule di Massaciuccoli
 - 26 SR-SC Lago di Sbolla
 - 27 SR-SC Monte Fisano (ampliato con Del. C.P. 102 del 26/06/2008)
-
- ALTRI ISTITUTI**
- Oasi di protezione e Rotte migratorie (PFV provinciale 2006-2010)
 - Siti proposti ai sensi della Convenzione Ramsar - D.G.R. n. 231 del 15-03-2004

PTCP LUCCA 2010 - Stralcio Tav F1.B - "Le zone umide di importanza naturalistica" Scala 1:60.000

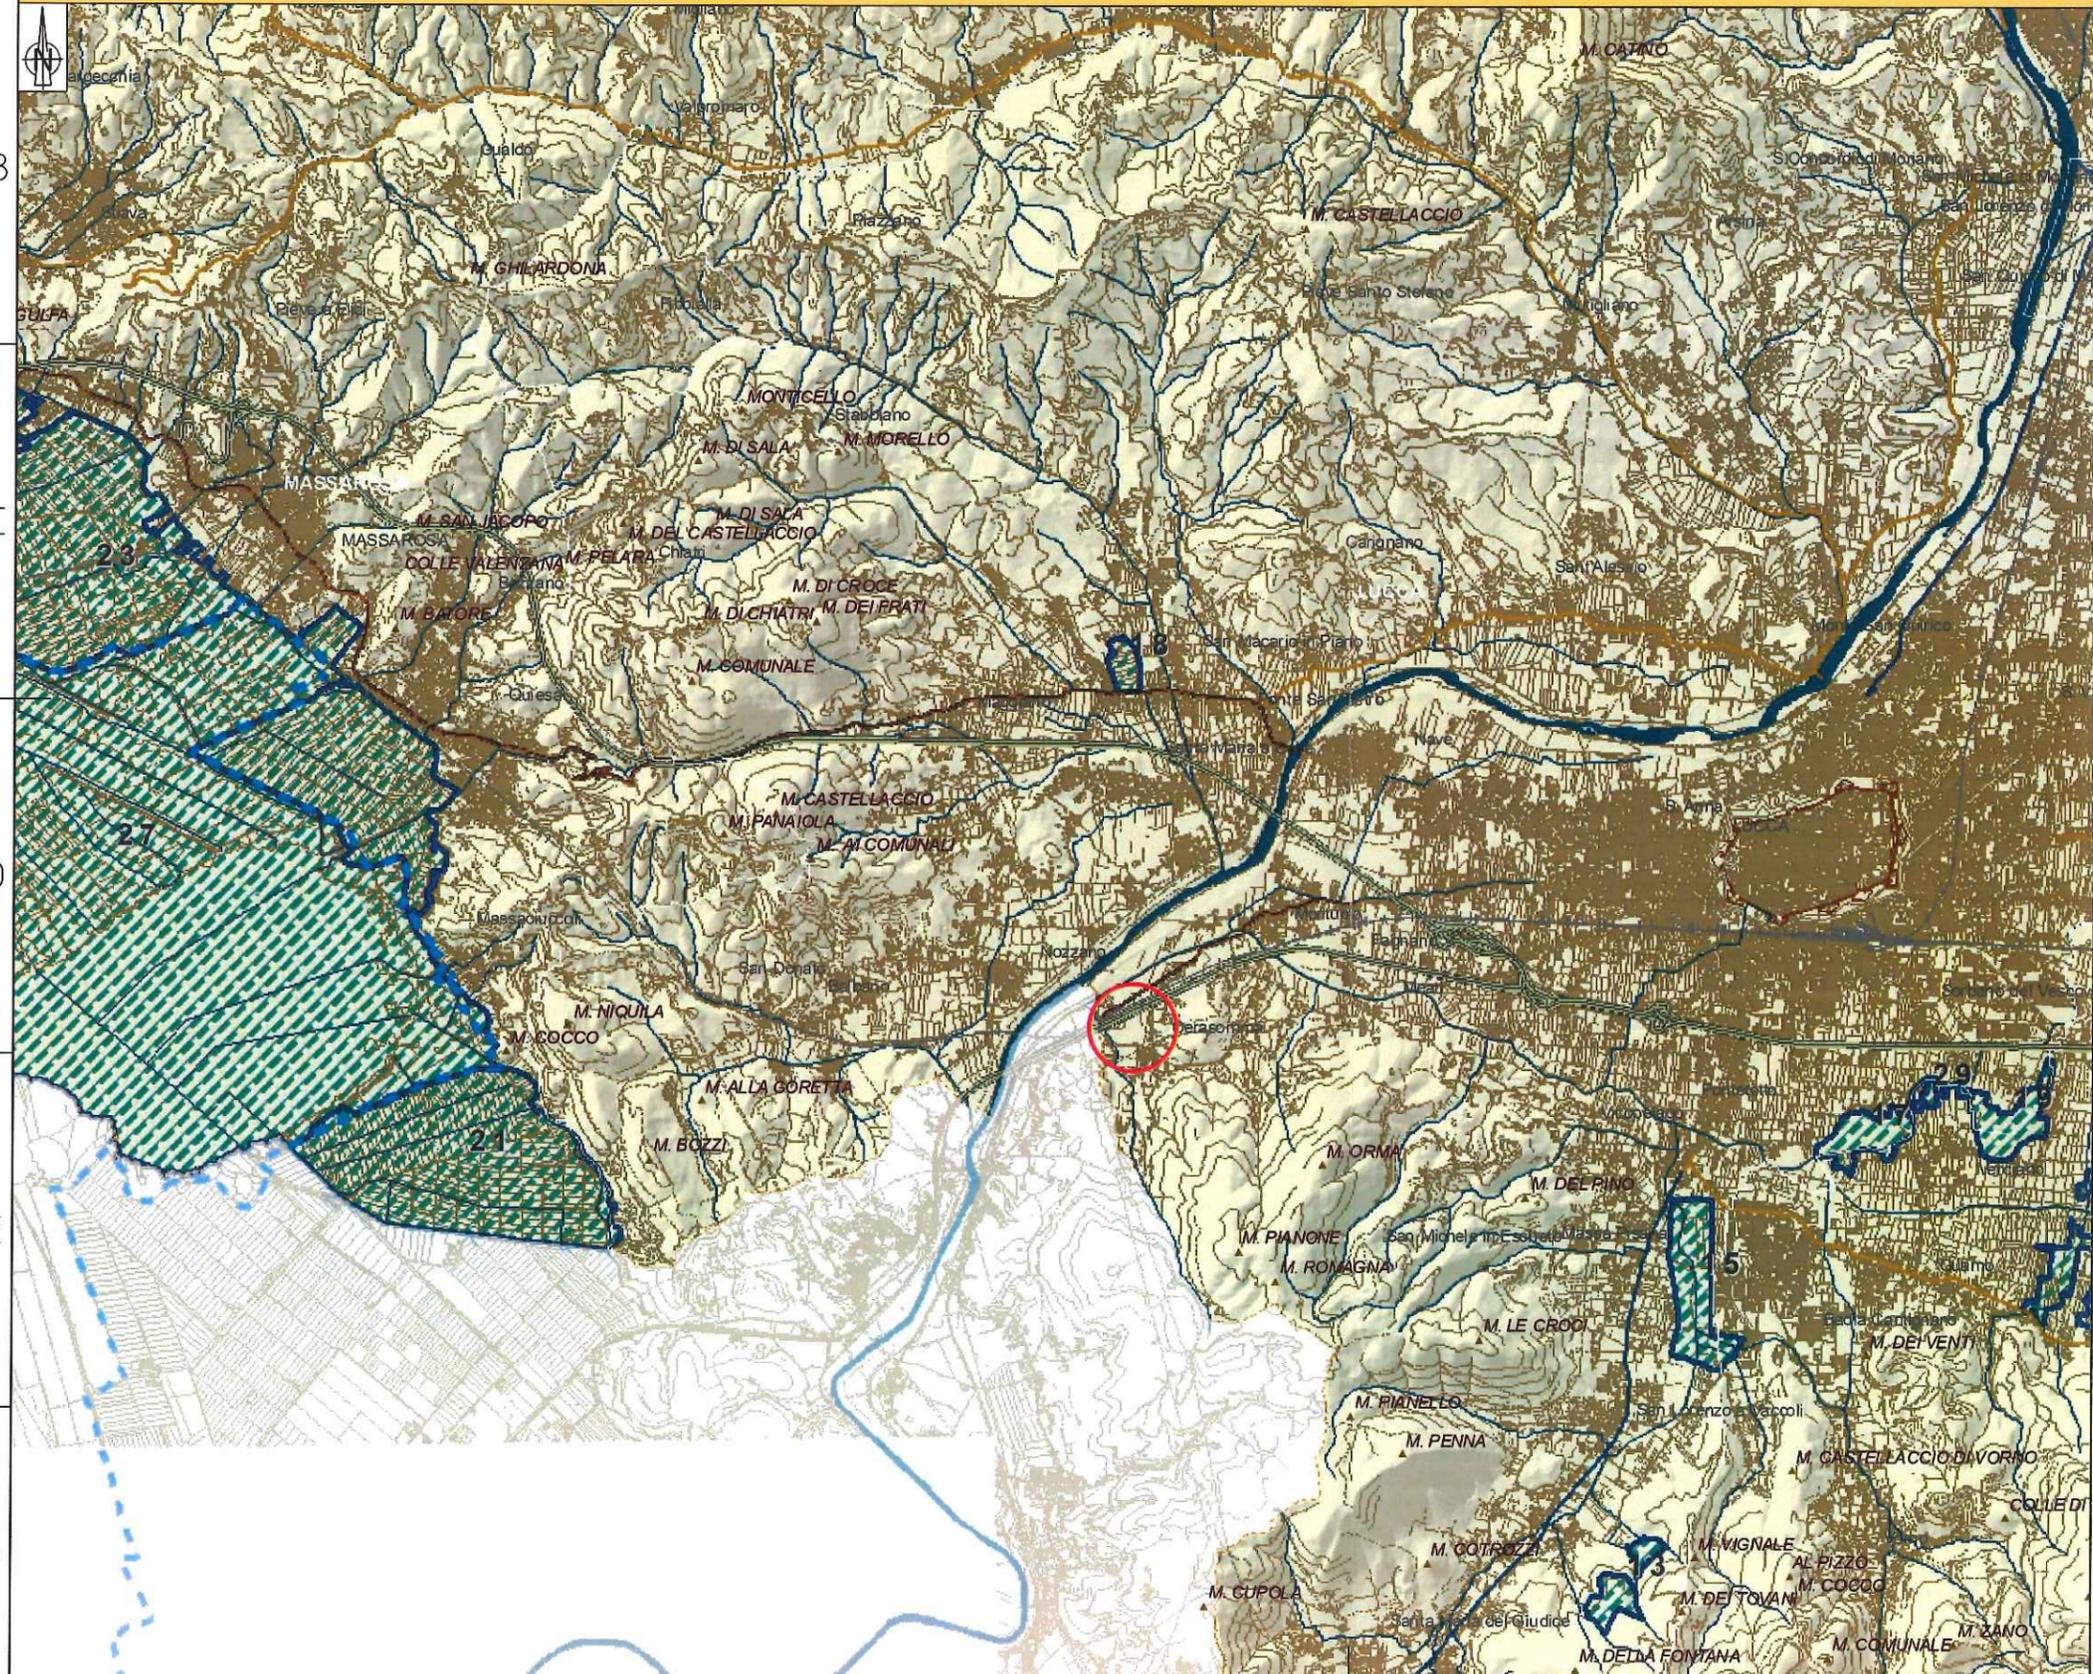


LEGENDA

- Interventi in progetto
-  Localizzazione dell'intervento
 -  Zone umide provinciali
- 1 LAGO DEL BAGNO
 - 2 LAGO DI CASOLI
 - 3 PALUDE DI FOCIOMBOLI
 - 4 IL GIARDO
 - 5 TORBIERE DELLA LAMAROSSA
 - 6 PALUDE DI FOCE MOSCETA
 - 7 LAGO DI PONTECOSI
 - 8 LAGO DI PORTA
 - 9 TORBIERA DEL MONTE DI ROGGIO
 - 10 LAGO DI SIBOLLA
 - 11 ZONE UMIDE DELLA VERSILIANA
 - 12 PUNTATO
 - 13 SFAGNETE DEL MONTE PISANO
 - 14 PIAN DI LAGO E PIAN DI CORTE
 - 15 BOTTACCI DI MASSA PISANA
 - 16 ALLA SPINETTA
 - 17 PRATI ALLE FONTANE
 - 18 PRATI DI FARNETA
 - 19 PADULE DI VERCIANO
 - 20 PADULE DI MASSA MACINAIA
 - 21 LA COSTANZA
 - 22 CAVE DI VIAREGGIO
 - 23 BONIFICHE DI BOZZANO E MONTRAMITO
 - 24 LAGHI DI CELLA
 - 25 PADULE DI BIENTINA
 - 26 GORFIGLIANO
 - 27 PADULE E LAGO DI MASSACIUCCOLI E MASSAROSA
 - 28 BOSCO DEI COMUNALI
 - 29 OZZORETTO E BOSCHETTI IGROFILI
 - 30 LAME DELLA MACCHIA LUCCHESE
-  Siti proposti ai sensi della Convenzione Ramsar
- D.G.R. n. 231 del 15-03-2004

INGEGNERING SRL	INCARICATO	REVISIONI DEL FOGLIO
00	28/02/2014	N. DATA

PTCP LUCCA 2000 - Stralcio Tav B3 - "Strutture territoriali, ambienti a paesaggi locali" - Scala 1:60.000

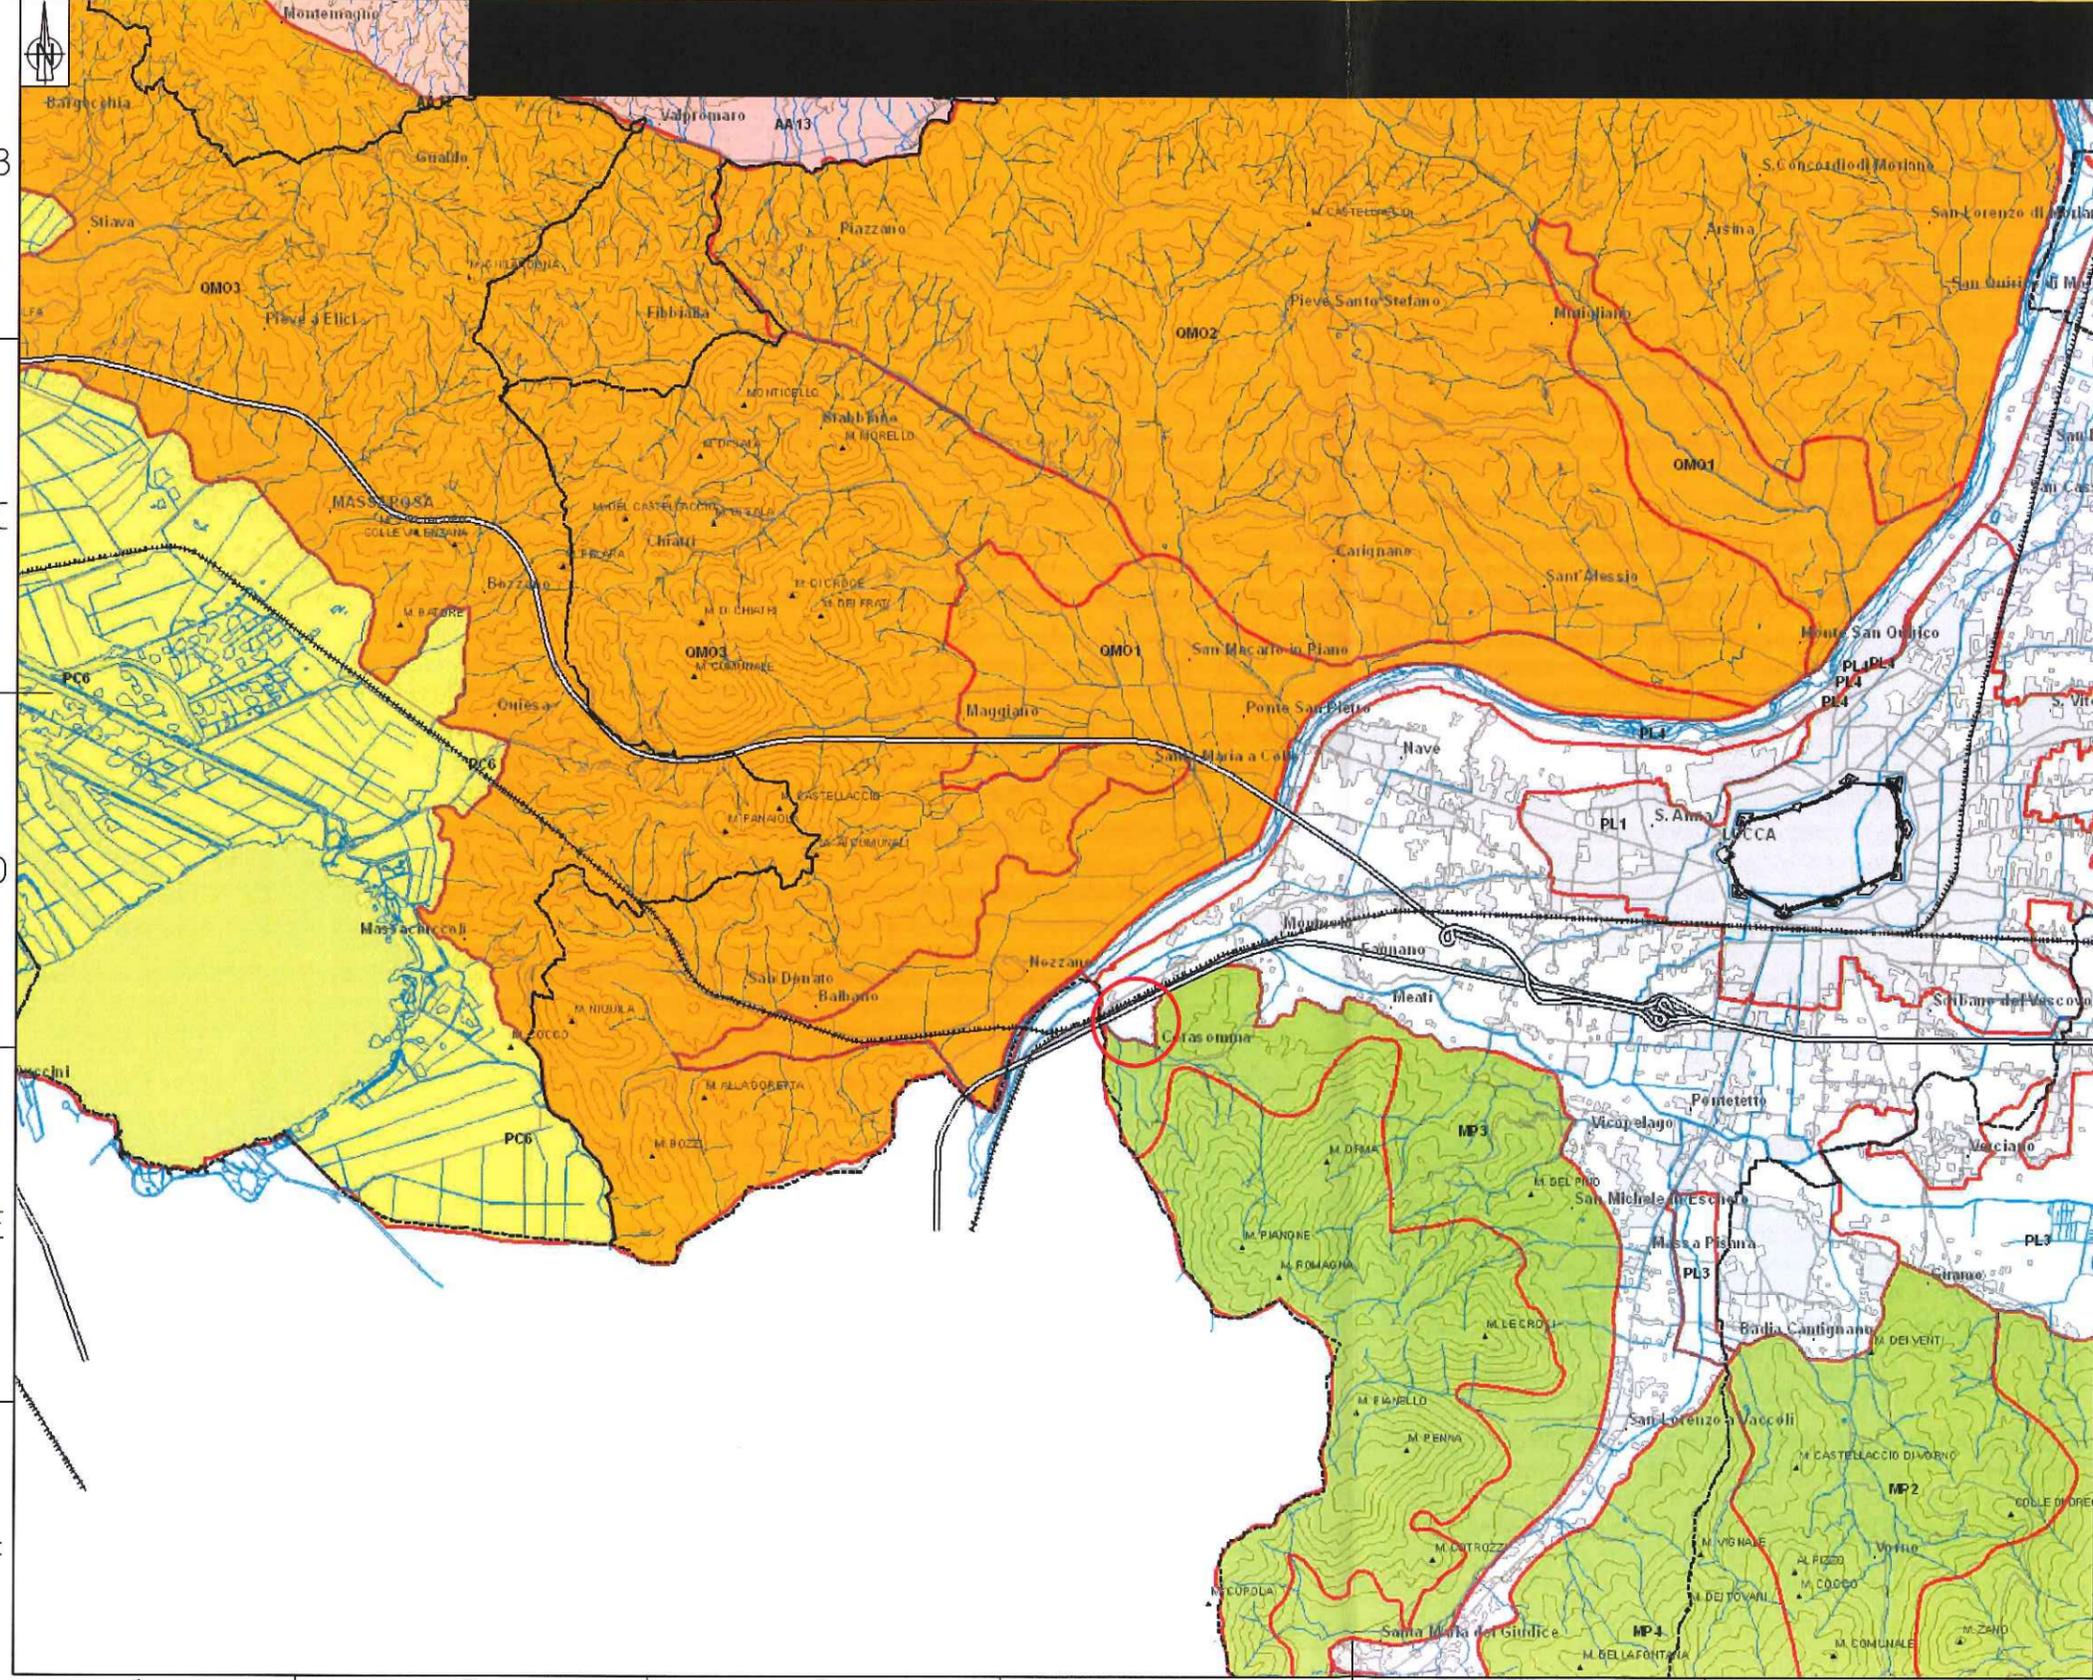

LEGENDA

Interventi in progetto

○ Localizzazione dell'intervento

STRUTTURE TERRITORIALI, AMBIENTI E PAESAGGI LOCALI (Art. 16)

- AA La struttura territoriale Apuana
- QMO La struttura territoriale del Quiesa, Massarosa e dell'Oltreserchio
- PL La struttura territoriale della Piana di Lucca
- MP La struttura territoriale dei Monti Pisani
- PC La struttura territoriale della Pianura costiera

	1	2	3	4	5	6	7	8
A								
B								
C								
D								
E								
F								
	1	2	3	4	5	6	7	8