



WTG.03

CONFIGURAZIONE 1 - SCAVO DI FONDAZIONE - SCALA 1:500

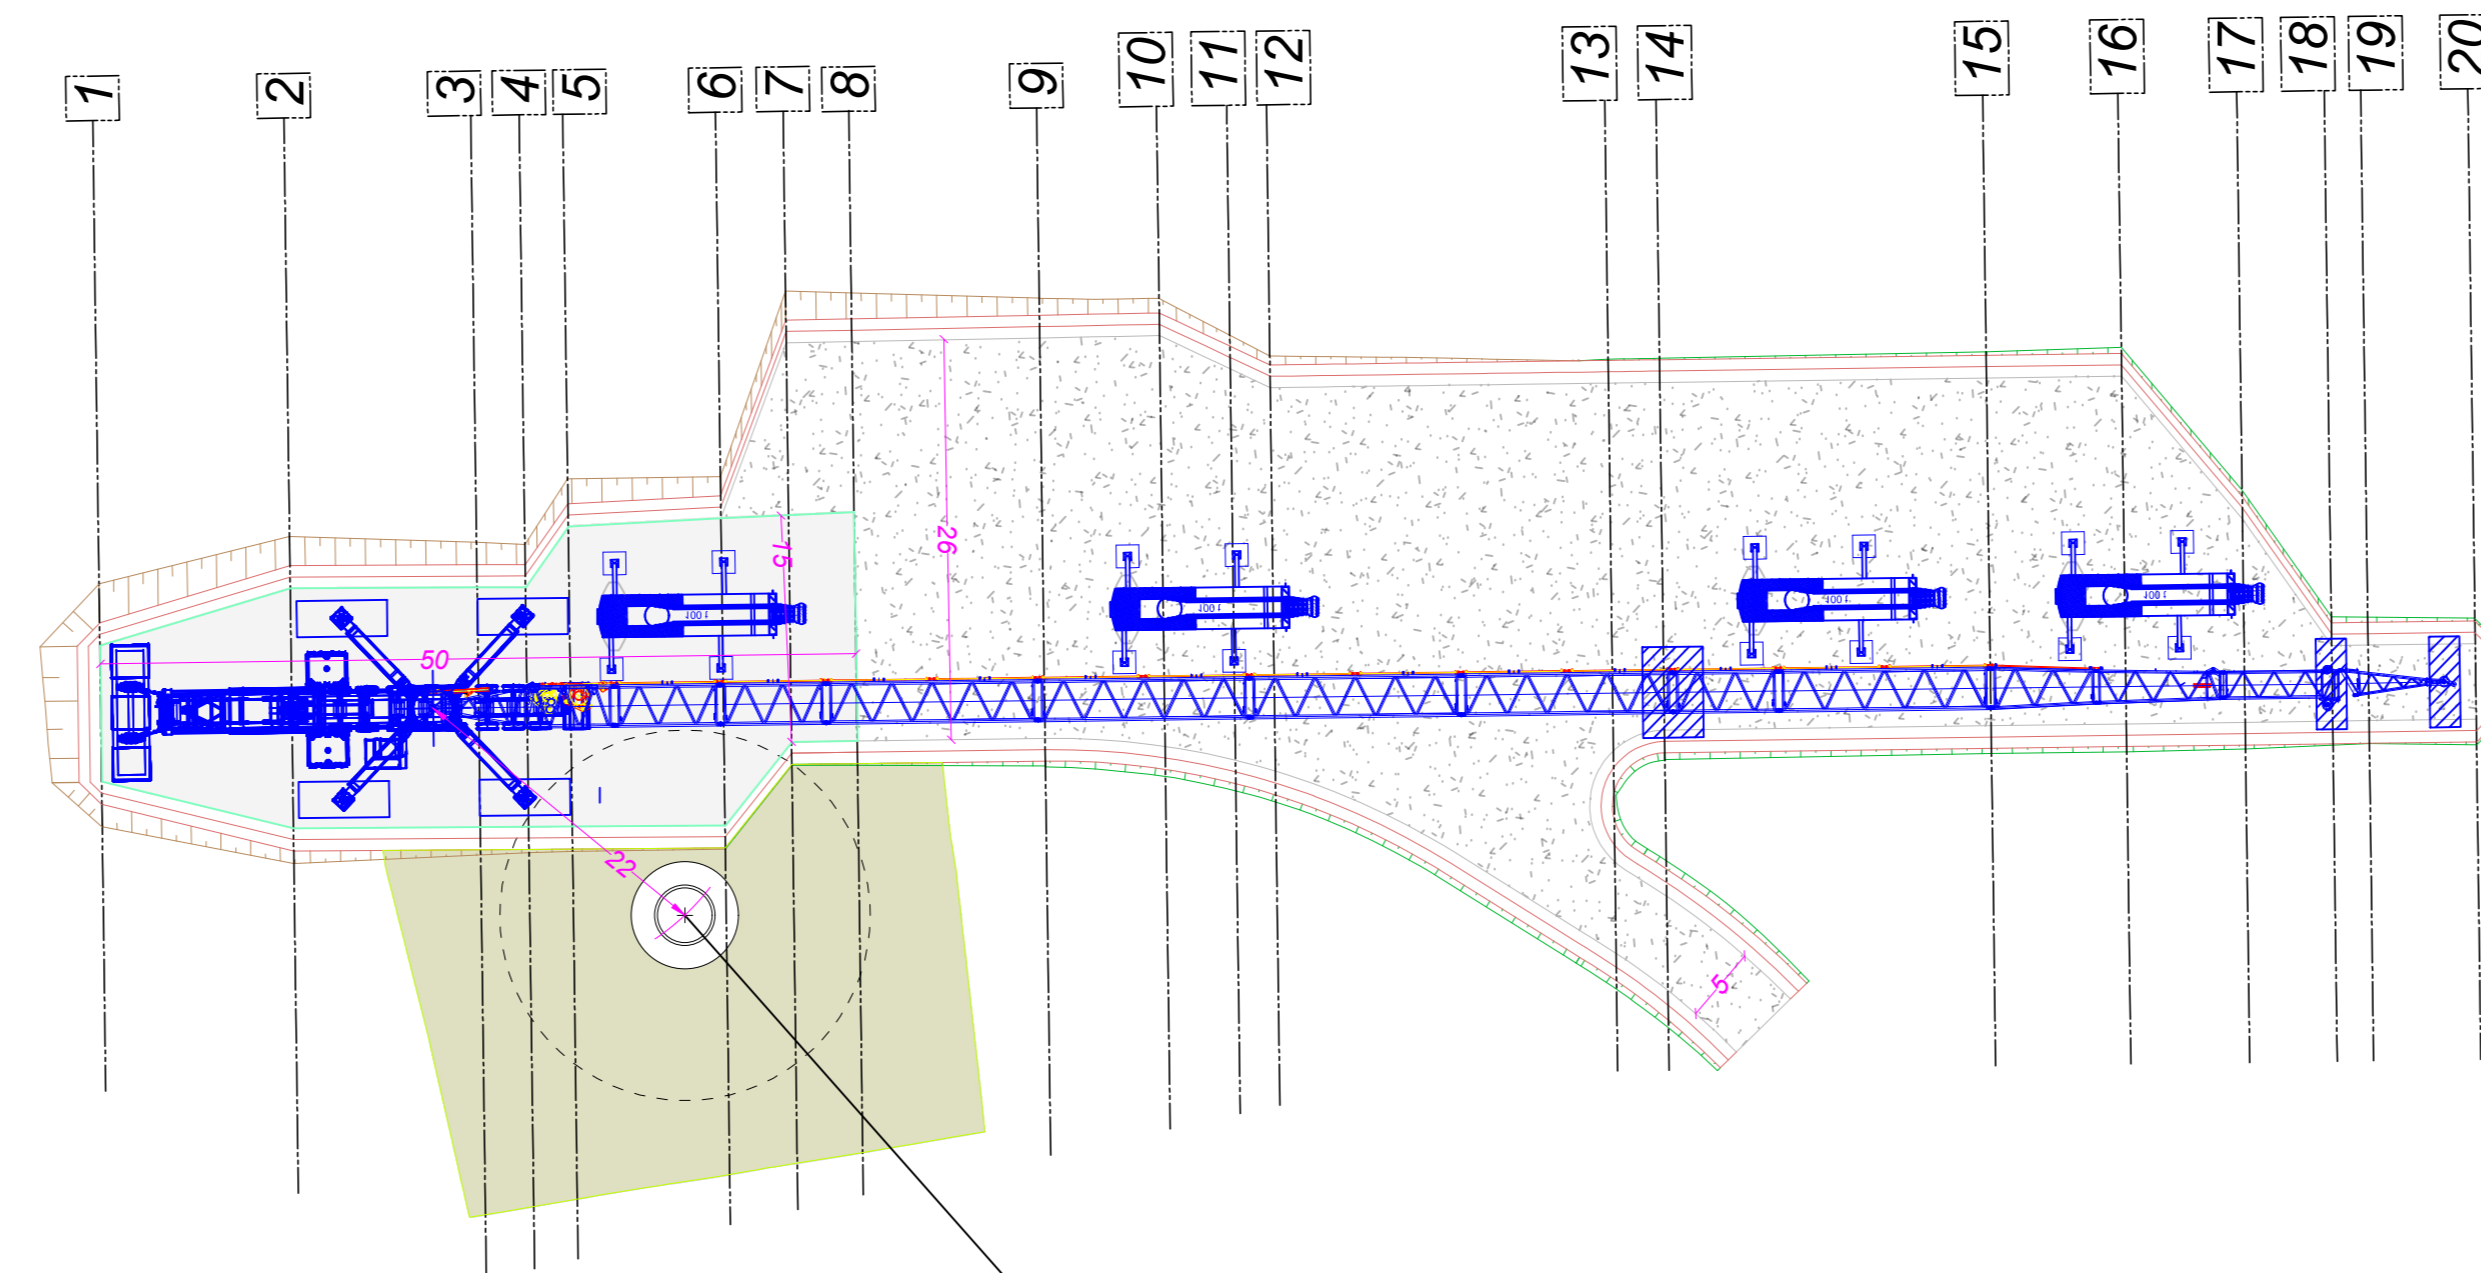


WTG.03

CONFIGURAZIONE 2 - MONTAGGIO GRU TRALICCIATA - SCALA 1:500

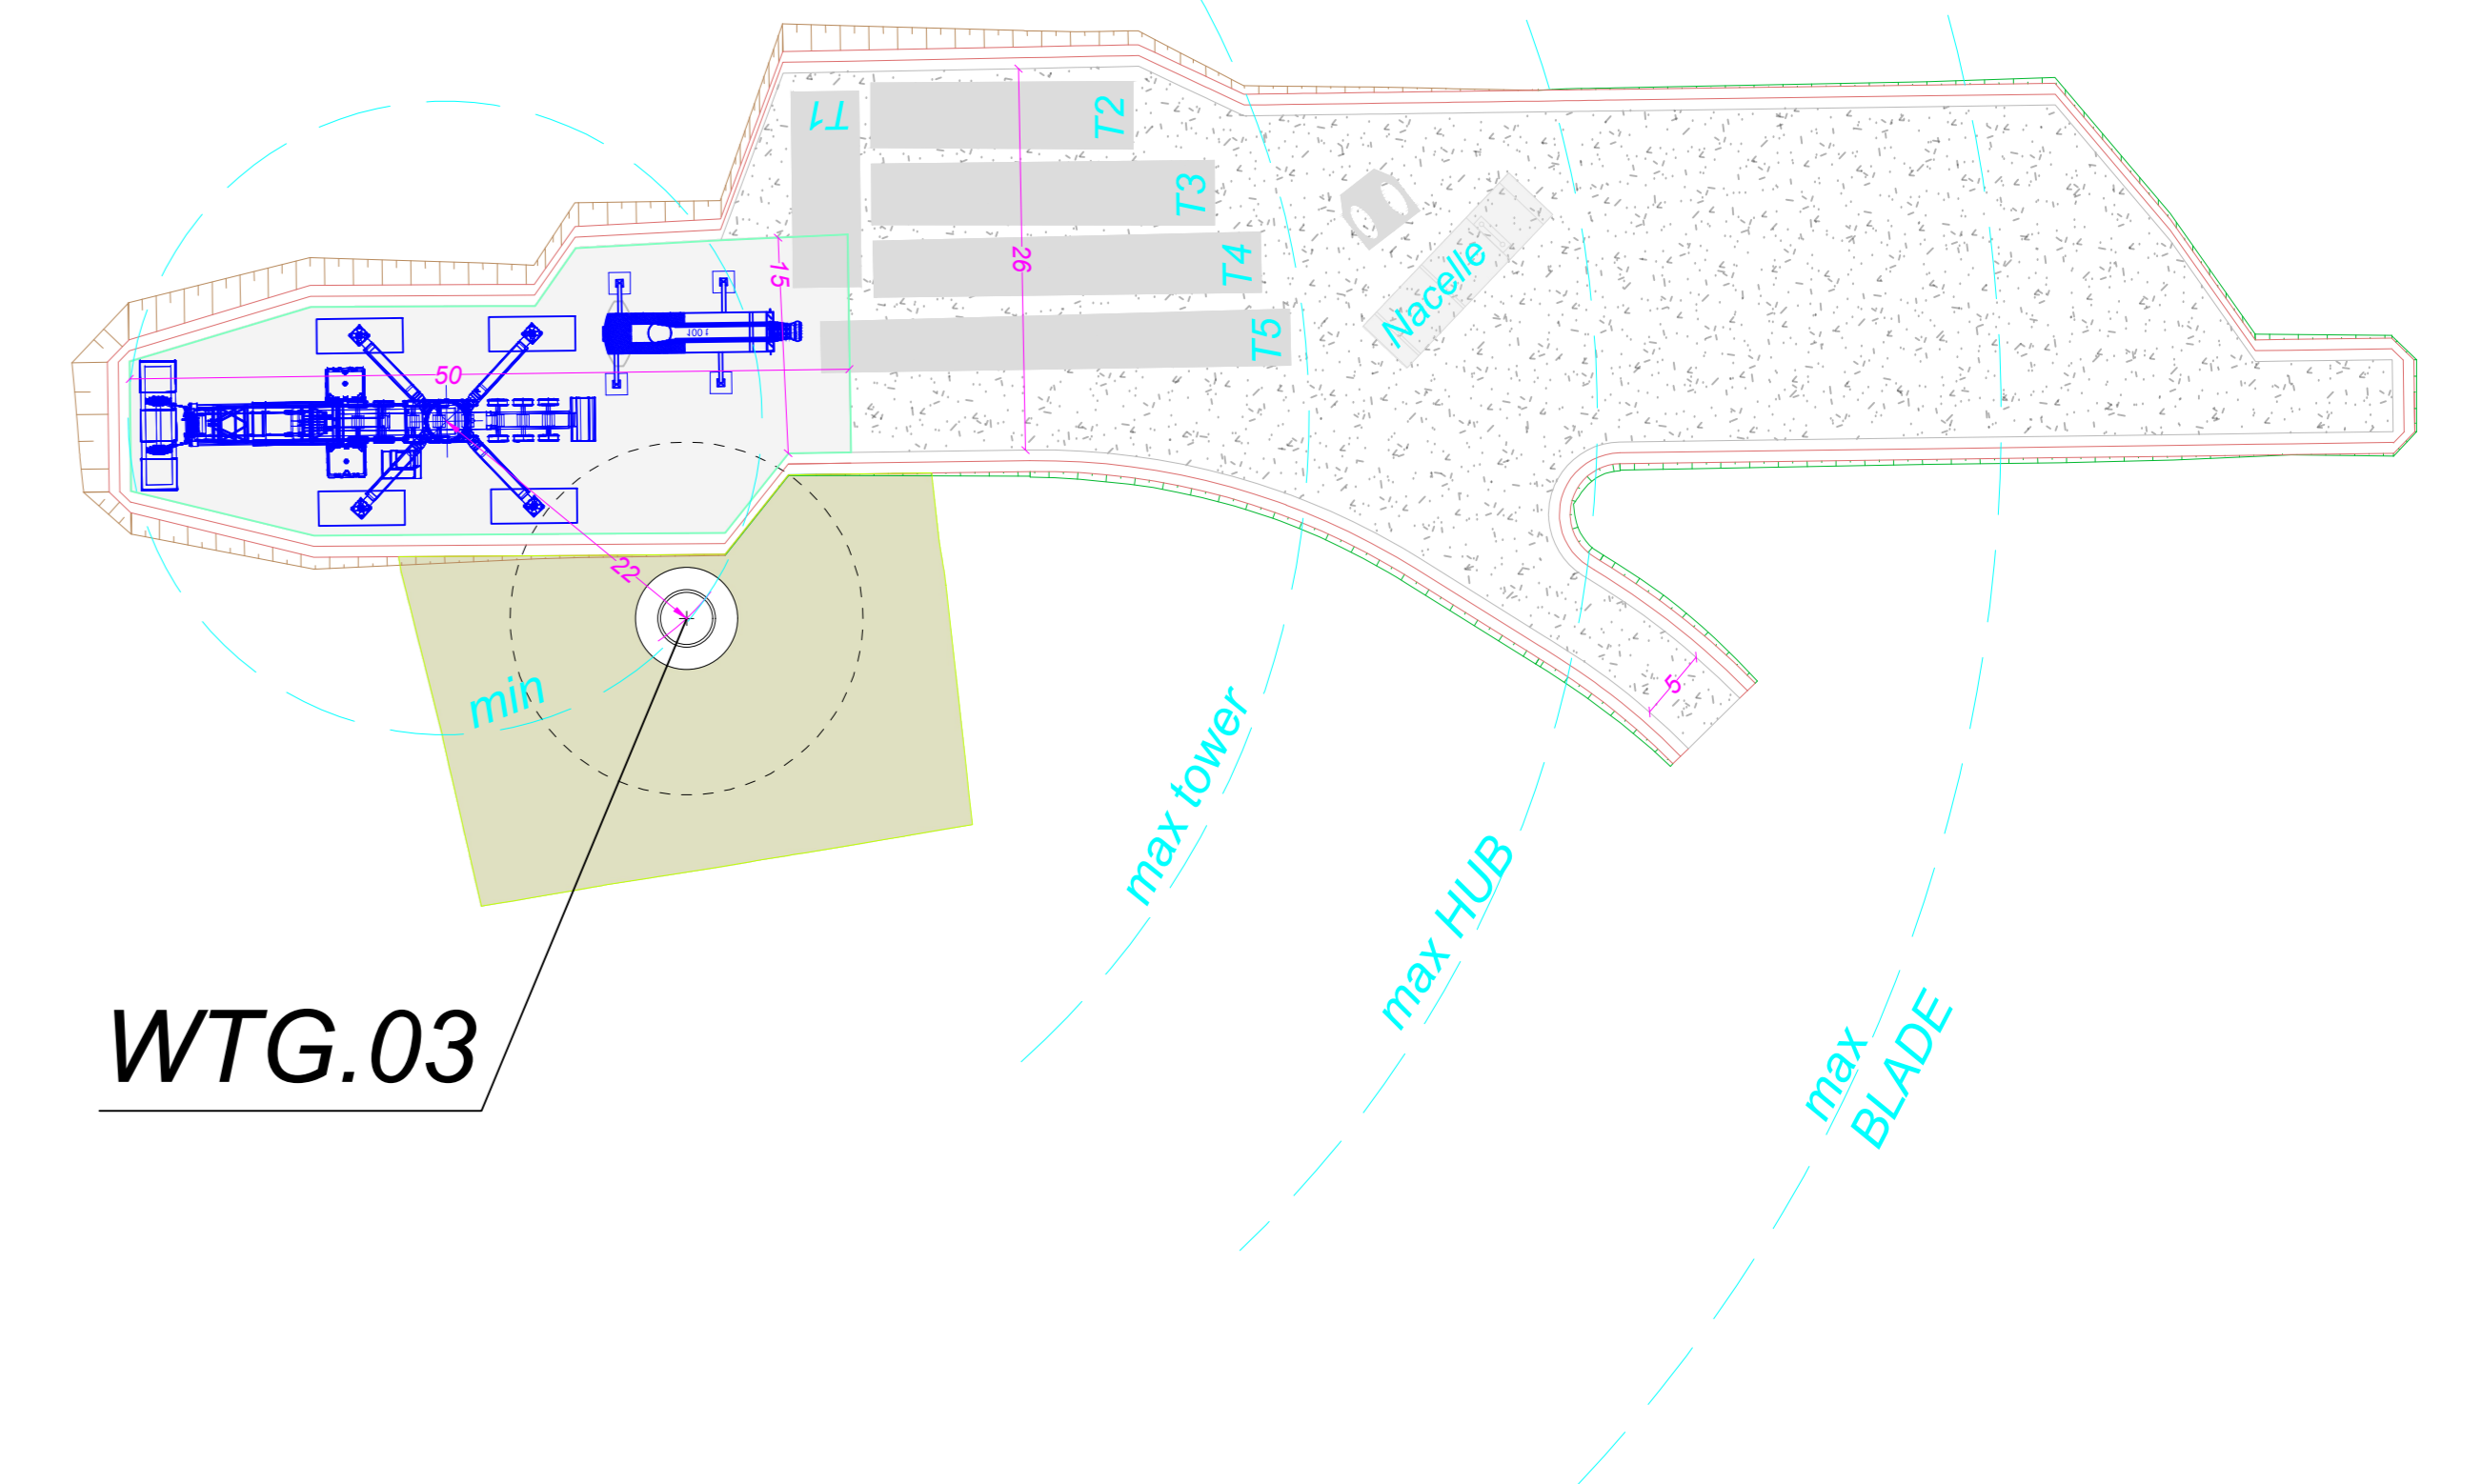


WTG.03

CONFIGURAZIONE 3- MONTAGGIO TRAMI E NAVICELLA - SCALA 1:500

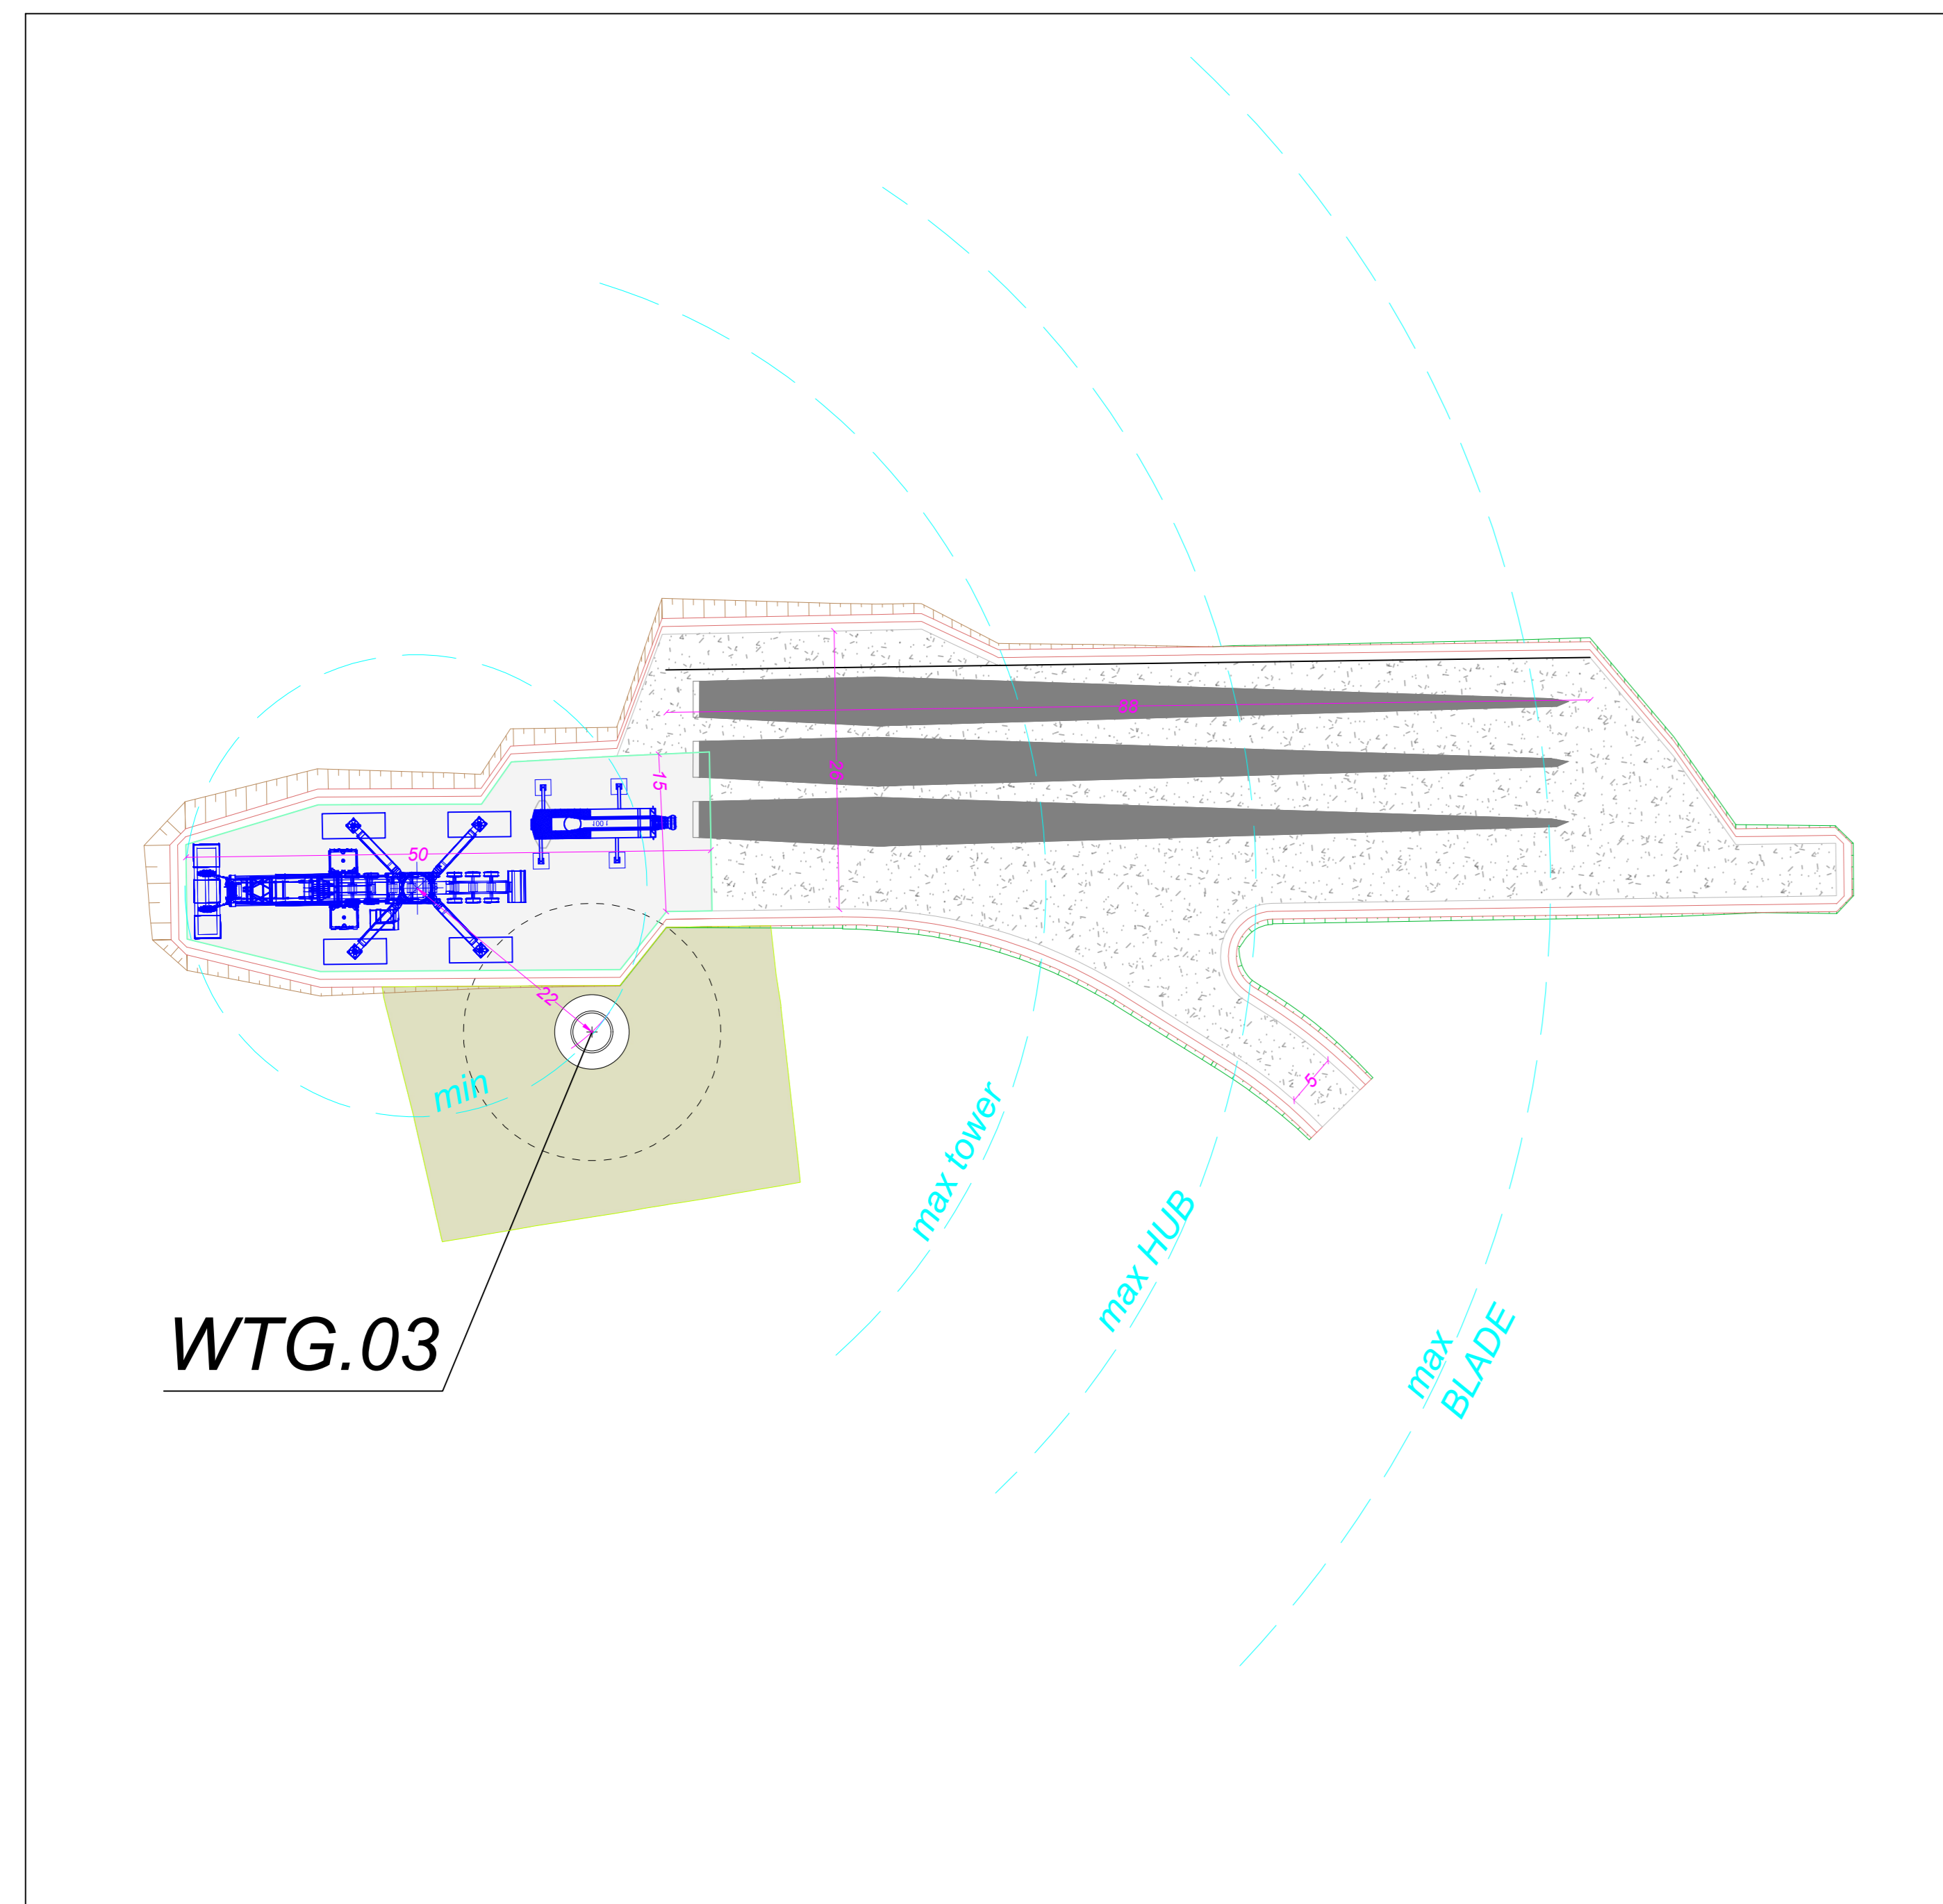

WTG.03

CONFIGURAZIONE 4 - MONTAGGIO LAME - SCALA 1:500

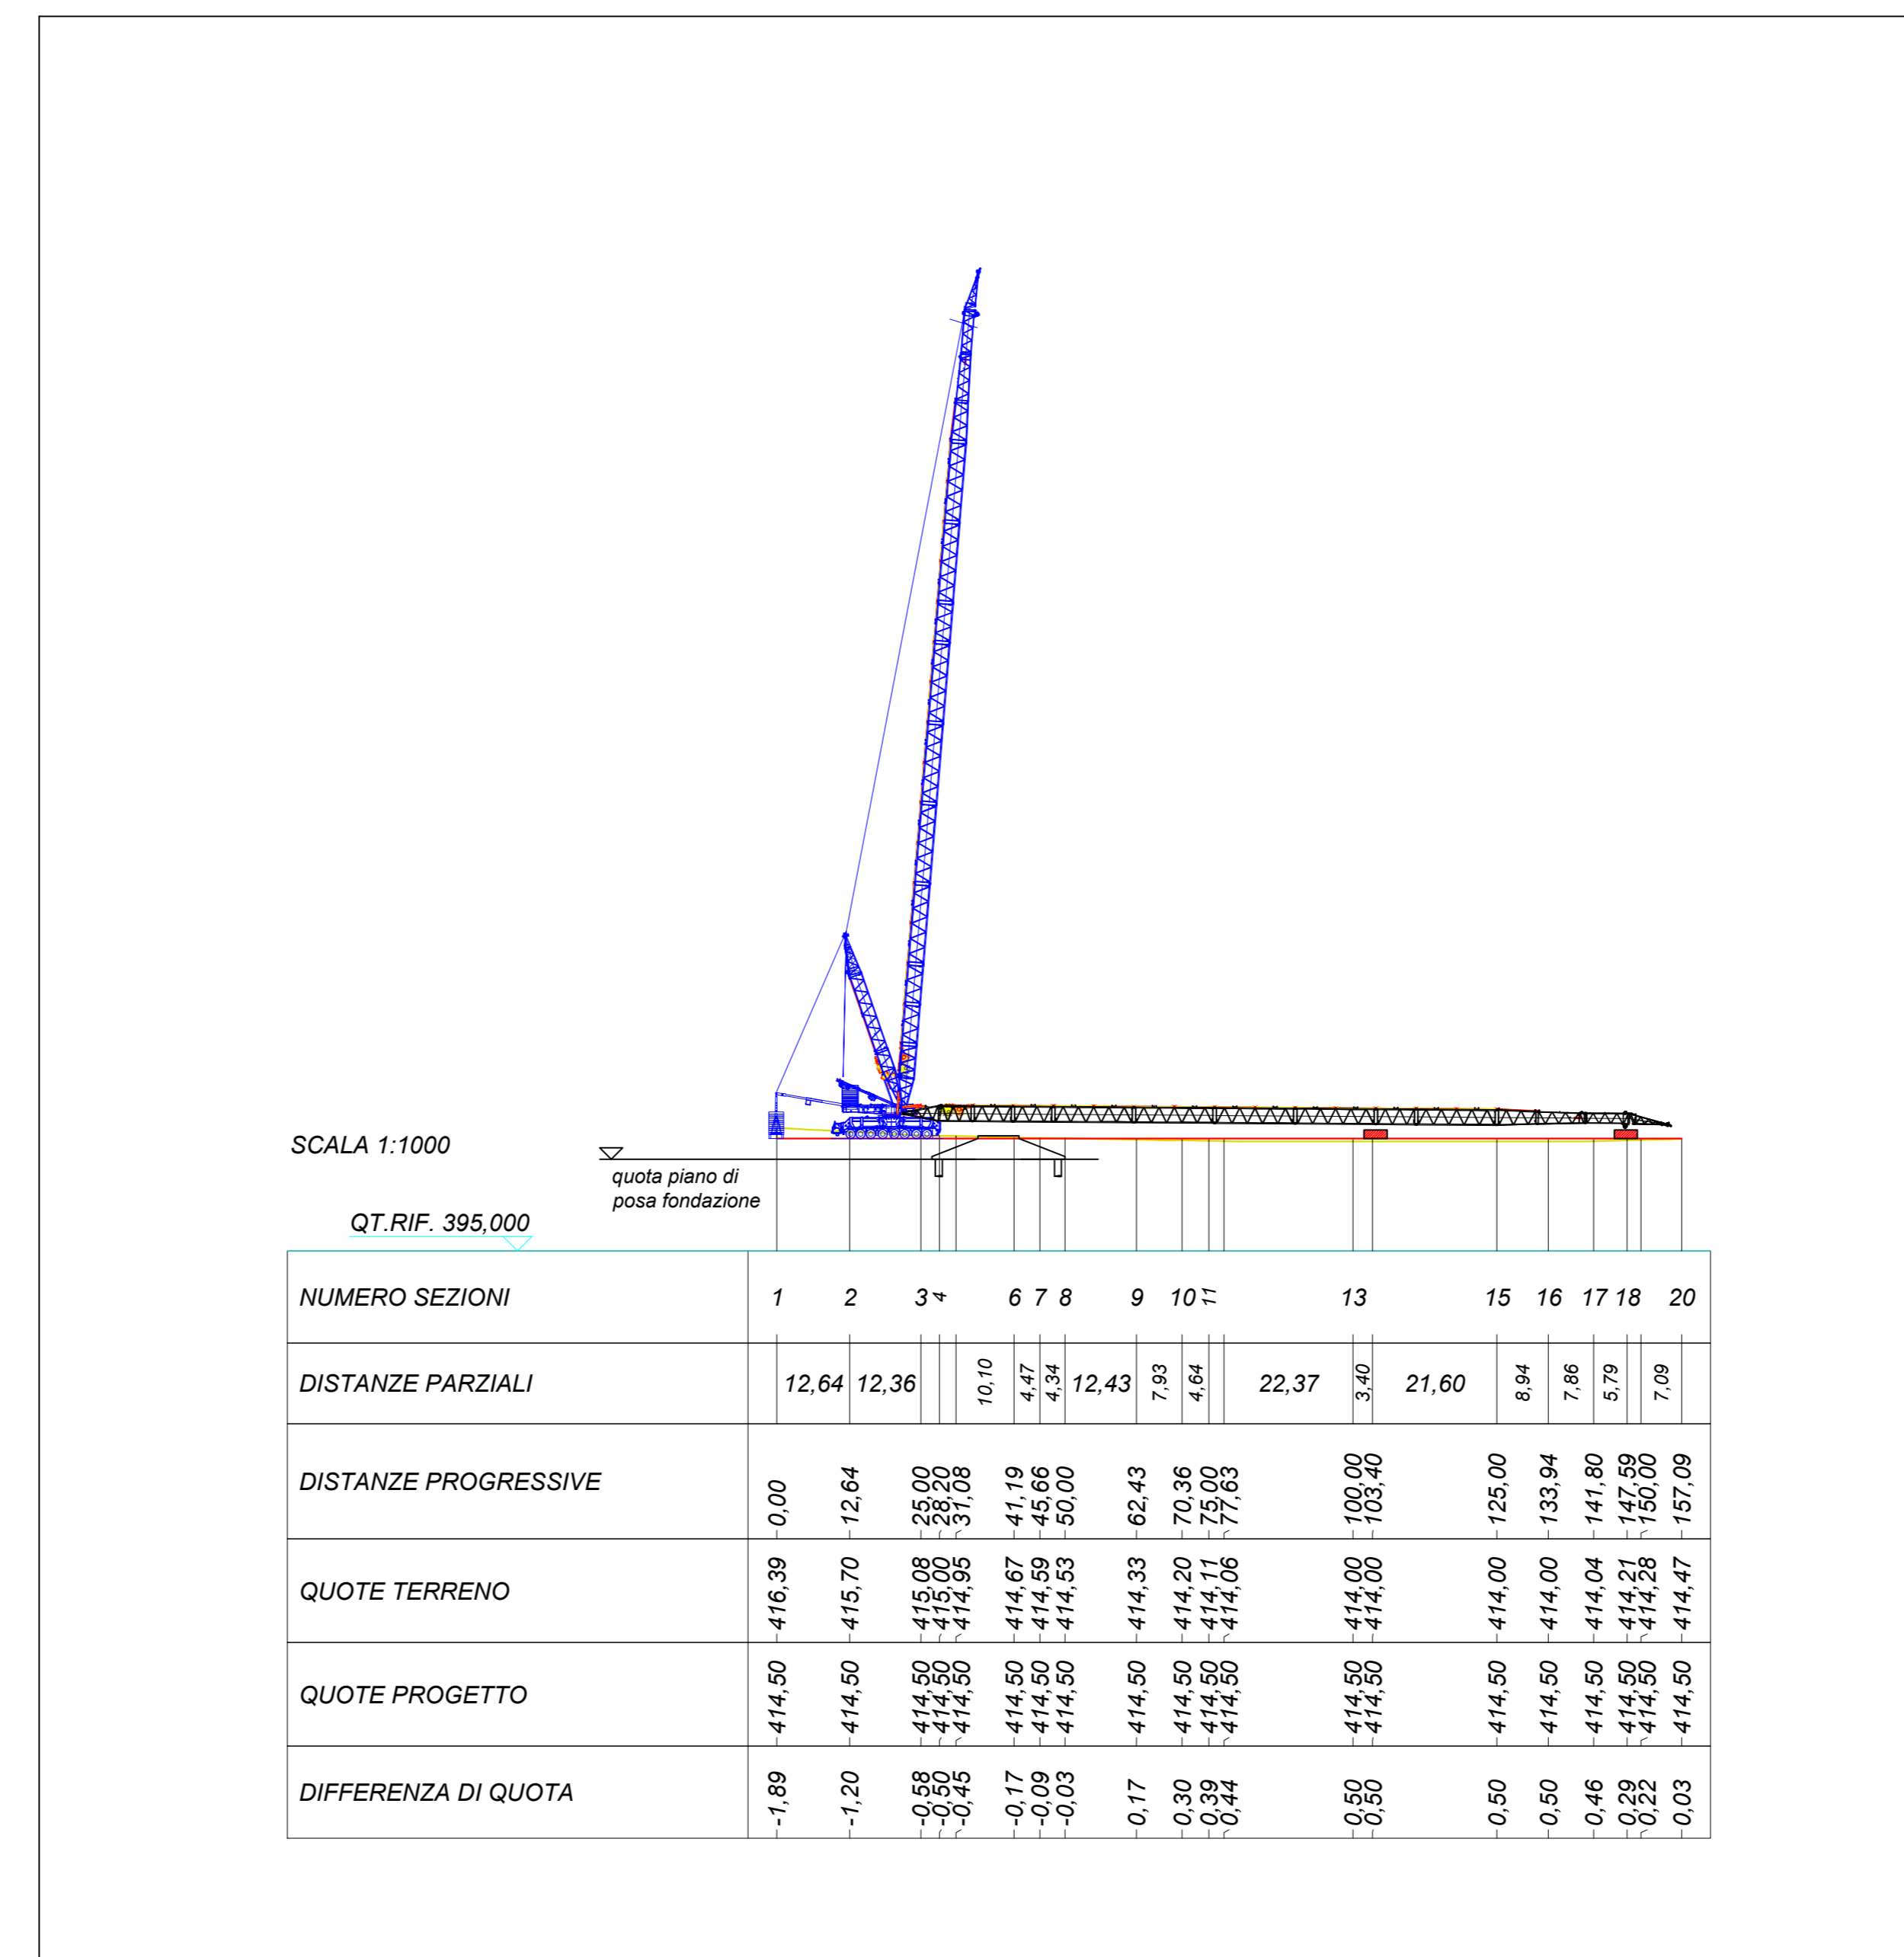

PROFILO LONGITUDINALE PIAZZOLA MONTAGGIO - SCALA 1:1.000

SCALA 1:1000
QT.RIF. 395,000

NUMERO SEZIONI	1	2	3*	6	7	8	9	10	13	15	16	17	18	20
DISTANZE PARZIALI	12,64	12,36	10,10	12,43	7,93	4,64	22,37	3,50	21,60	8,94	7,86	5,79	7,09	
DISTANZE PROGRESSIVE	0,00	12,64	25,00	37,08	41,19	46,66	50,00	62,43	100,00	125,00	133,94	141,80	147,09	157,09
QUOTE TERRENO	-416,39	-415,70	-415,00	-414,58	-414,67	-414,59	-414,53	-414,33	-414,00	-414,00	-414,04	-414,33	-414,47	
QUOTE PROGETTO	-414,50	-414,50	-414,50	-414,50	-414,50	-414,50	-414,50	-414,50	-414,50	-414,50	-414,50	-414,50	-414,50	
DIFFERENZA DI QUOTA	-1,89	-1,20	-0,50	-0,45	-0,17	-0,09	-0,03	0,17	0,30	0,46	0,39	0,33	0,03	

- Legenda
- Viabilità in misto compatto min 2 kg/cm²
 - Piazzola gru in misto compatto min 5 kg/cm²
 - Sistemazione terreno vegetale inerbimento

Comittente:

CONTESSA ENTELLINA
ENERGY & INFRASTRUCTURE

CONTESSA ENTELLINA S.R.L.
P.IVA 1329980960
VIA DANTE 7 MILANO C.A.P. 20123

Titolo del Progetto:

Progetto per la realizzazione e l'esercizio di un parco eolico denominato "Contessa Entellina" di 39,6 MW con sistema di accumulo di 12 MW e le relative opere connesse da svilupparsi nei comuni di Contessa Entellina (PA), Santa Margherita di Belice (AG), Sambuca di Sicilia (AG) e Menfi (AG)

Documento: **PROGETTO DEFINITIVO** N° Scheda: EPD00044

Elaborato: SCALA: 1:500

Planimetrie e profili delle piazzole temporanee di cantiere 3 di 6 FOGLIO: 3 di 6

Formato: A0

Titolo: Elabori grafici di inquadramento Nome File: R506EP000440.pdf

Progettazione: Gruppo di lavoro: dott. Ing. Giovanni Gallo, dott. Ing. Anselmo Costabile, dott. Ing. Francesco Nerioglio

Elaborato: dott. Ing. Paolo Di Corio, dott. Ing. Diego De Benedetti, dott. Ing. Pasquale Simone Gallo

Rev.	Data Revisione:	Descrizione Revisione:	Redatto:	Controllato:	Approvato:
00	11/12/2023	PRIMA EMISSIONE	New Dev.	CONTESSA ENTELLINA	CONTESSA ENTELLINA