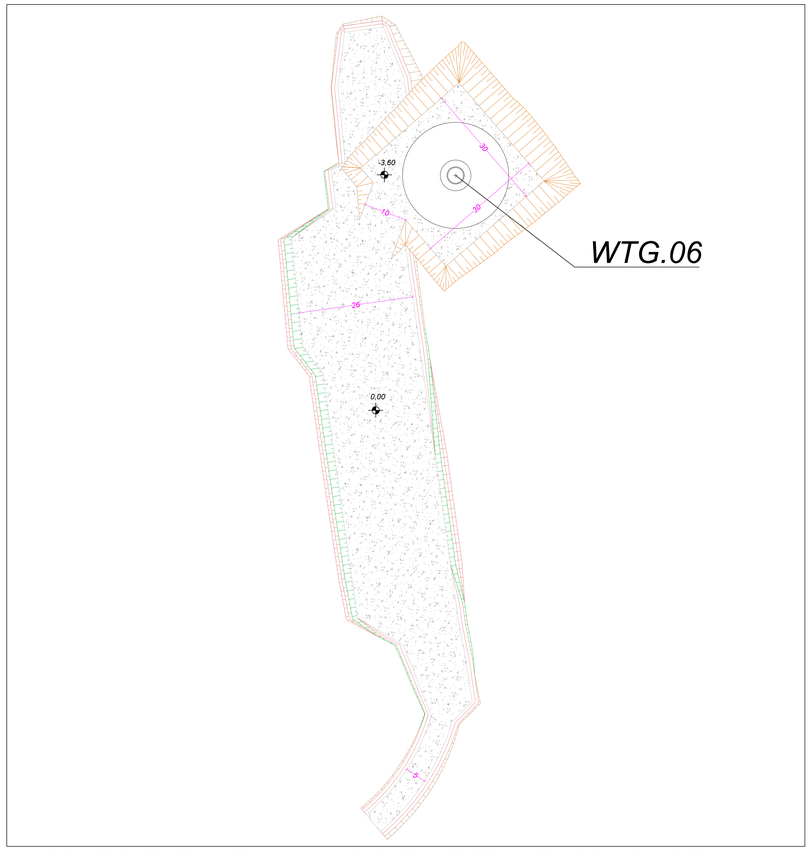

CONFIGURAZIONE 1 - SCAVO DI FONDAZIONE - SCALA 1:500

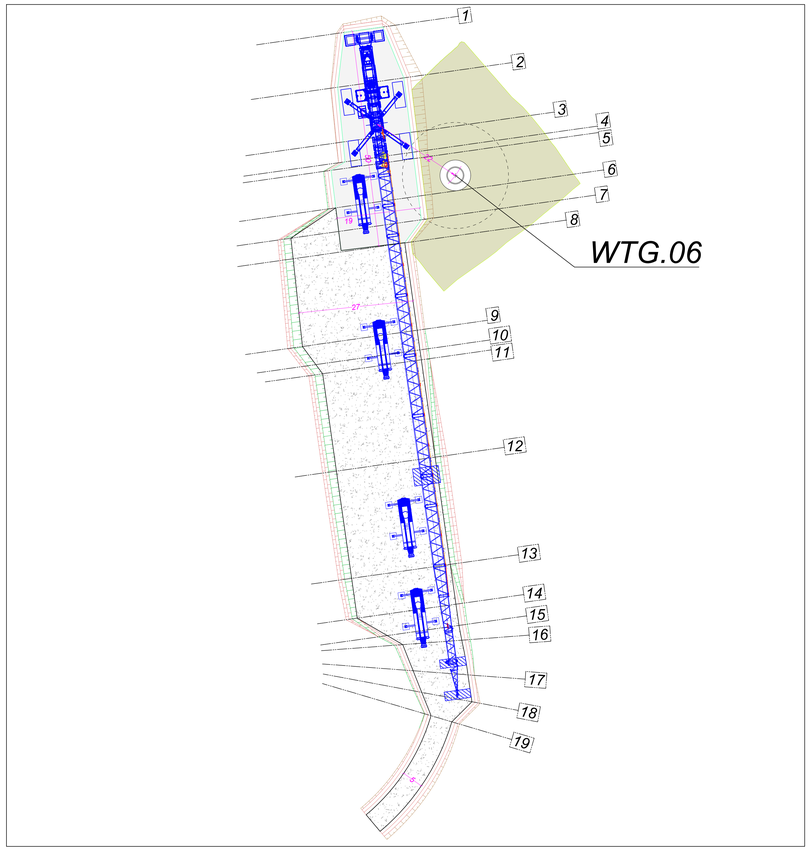

CONFIGURAZIONE 2 - MONTAGGIO GRU TRALICCIATA - SCALA 1:500

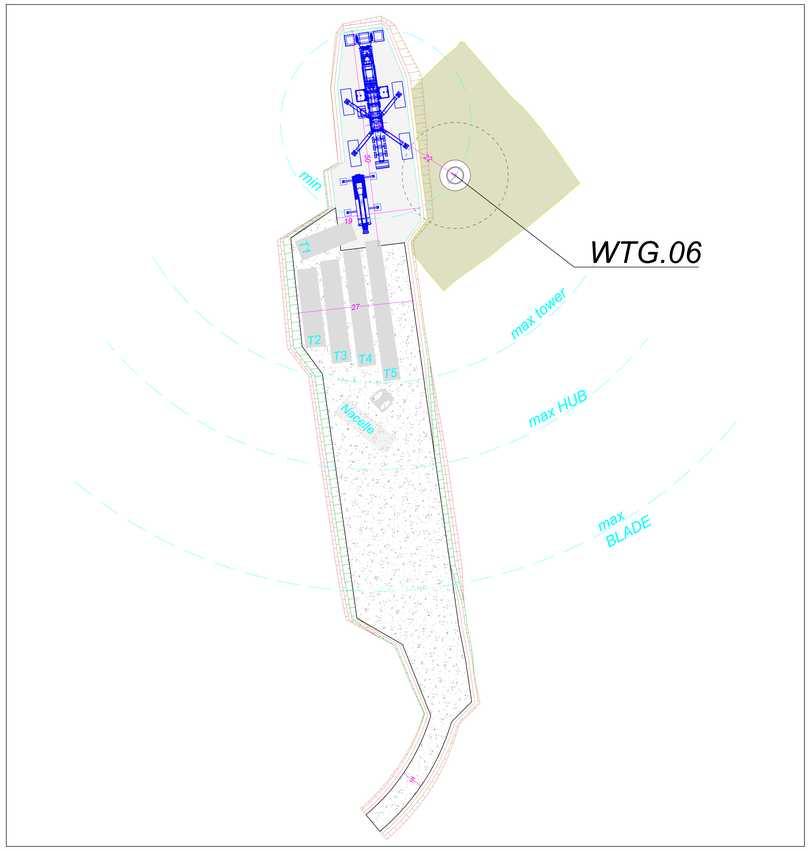

CONFIGURAZIONE 3- MONTAGGIO TRAMI E NAVICELLA - SCALA 1:500

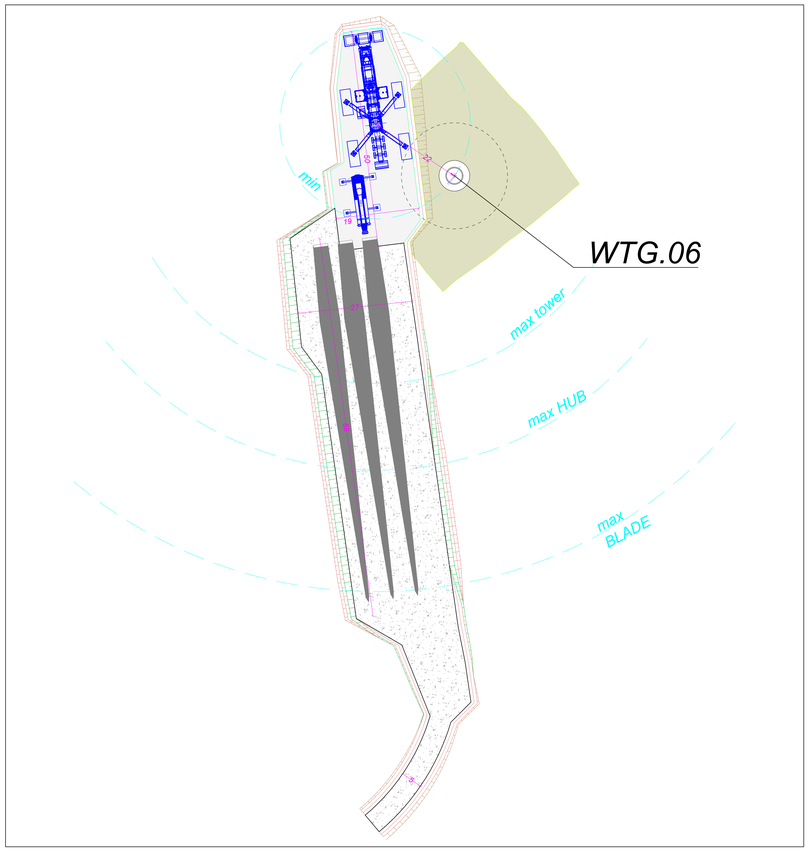

CONFIGURAZIONE 4 - MONTAGGIO LAME - SCALA 1:500

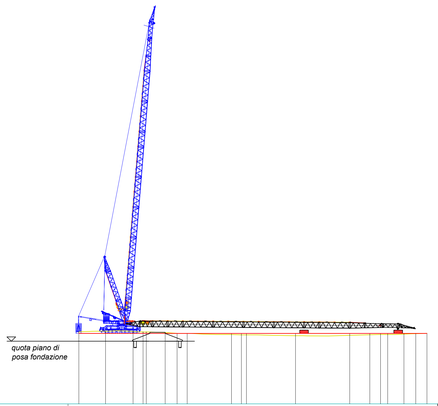

SCALA 1:1000

QT.RIF. 480,000

NUMERO SEZIONI	1	2	3	4	6	7	8	9	10	12	13	14	15	16	17	18	19
DISTANZE PARZIALI		12,32	12,68	4,60	8,72	4,49	4,49	20,43	4,57	22,68	25,00	9,28	4,85	7,48	5,48	5,16	
DISTANZE PROGRESSIVE	0,00	12,32	25,00	29,60	38,32	42,81	47,30	67,73	72,30	94,98	119,98	129,26	134,11	141,59	147,07	152,23	
QUOTE TERRENO	513,29	513,53	513,40	513,71	513,89	512,54	512,49	511,99	511,82	511,43	511,61	511,87	512,00	512,19	512,39	512,56	
QUOTE PROGETTO	512,50	512,50	512,50	512,50	512,50	512,50	512,50	512,50	512,50	512,50	512,50	512,50	512,50	512,50	512,50	512,50	
DIFFERENZA DI QUOTA	-0,79	-1,03	-0,90	-0,21	-0,39	-0,04	0,01	0,51	0,68	1,07	0,89	0,63	0,50	0,31	0,11	-0,06	

PROFILO LONGITUDINALE PIAZZOLA MONTAGGIO - SCALA 1:1.000

Legenda

- *Viabilità in misto compattato min 2 kg/cm²*
- *Piazzola gru in misto compattato min 5 kg/cm²*
- *Sistemazione terreno vegetale inerbimento*

REGIONE SICILIANA | COMUNE DI CONTESSA ENTELLINA | COMUNE DI SANTA MARGHERITA DI BELICE | COMUNE DI SAMBUCA DI SICILIA | COMUNE DI MENFI

Committente:

CONTESSA ENTELLINA
ENERGY & INFRASTRUCTURE

CONTESSA ENTELLINA S.R.L.
P.IVA 1329980960
VIA DANTE 7 MILANO C.A.P. 20123

Titolo del Progetto:

Progetto per la realizzazione e l'esercizio di un parco eolico denominato "Contessa Entellina" di 39,6 MW con sistema di accumulo di 12 MW e le relative opere connesse da svilupparsi nei comuni di Contessa Entellina (PA), Santa Margherita di Belice (AG), Sambuca di Sicilia (AG) e Menfi (AG)

Documento: **PROGETTO DEFINITIVO** — N° Tavola: EPD0047

Elaborato: **Planimetrie e profili delle piazzole temporanee di cantiere 6 di 6**

SCALA: 1:500
FOGLIO: 6 di 6
FORMATO: A0

folder: Elaborati grafici di inquadramento — Nome File: B506EPD0047A0.pdf

Progettazione:

NEW DEVELOPMENTS srl
piazza Europa, 14 - 87100 Cosenza (CS)

Progettisti:

dott.ing. Giovanni Guzzo Foliaro — dott.ing. Amedeo Costabile — dott. Ing. Francesco Meringolo

Gruppo di lavoro:
dott.ing. Denise Di Ciaravi
dott.ing. Diego De Benedittis
dott.ing. Pasquale Simone Gatto

Rev:	Data Revisione:	Descrizione Revisione	Redatto	Controllato	Approvato
00	11/12/2023	PRIMA EMISSIONE	New Dev.	CONTESSA ENTELLINA	CONTESSA ENTELLINA