


**Legenda**

-  Aerogeneratore in progetto
-  Elettrodotto interrato da realizzare AT
-  Area di Accumulo
-  Futura stazione elettrica di Terna S.p.A
-  Confini comunali
-  Corsi idrici demaniali

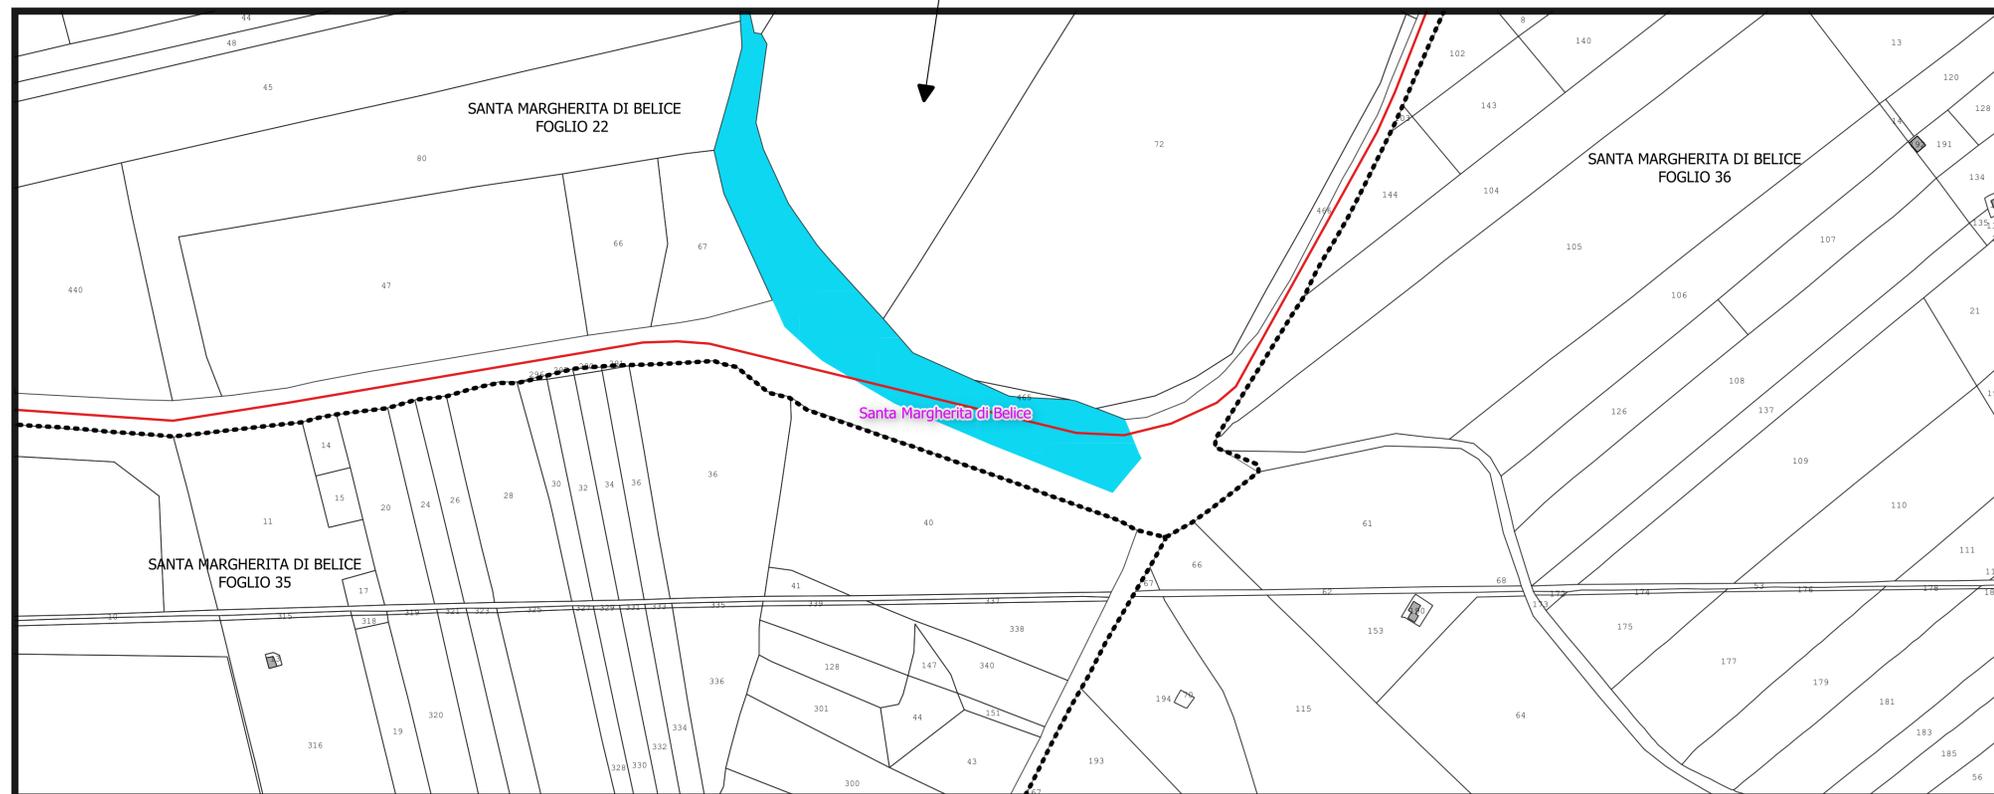



**Comittente:**



**CONTESSA ENTELLINA**  
ENERGY & INFRASTRUCTURE

CONTESSA ENTELLINA S.R.L.  
P.IVA 1329980960  
VIA DANTE 7 MILANO C.A.P. 20123

**Titolo del Progetto:**

**Progetto per la realizzazione e l'esercizio di un parco eolico denominato "Contessa Entellina" di 39,6 MW con sistema di accumulo di 12 MW e le relative opere connesse da svilupparsi nei comuni di Contessa Entellina (PA), Santa Margherita di Belice (AG), Sambuca di Sicilia (AG) e Menfi (AG)**

<b>Documento:</b> PROGETTO DEFINITIVO		<b>N° Tavola:</b> EPD0058
<b>Elaborato:</b> Interferenze con corpi idrici in aree demaniali		<b>SCALA:</b> 1:25.000 - 1:2.000
		<b>FOGLIO:</b> 1 di 1
		<b>FORMATO:</b> A1

<b>Progettazione:</b>  <small>NEW DEVELOPMENTS s.r.l. piazza Europa, 14 - 07100 Cosenza (CS)</small>	<b>Progettisti:</b>  <small>dott.ing. Giovanni Guzzo Foliano    dott.ing. Amedeo Costabile    dott.ing. Francesco Merlingolo</small>	<b>Gruppo di lavoro:</b> <small>dott.ing. Denise Di Cianni dott.ing. Diego De Benedittis dott.ing. Pasquale Simone Gallo</small>
---	---	---

Rev.	Data Revisione:	Descrizione Revisione	Redatto	Controllato	Approvato
00	11/12/2023	PRIMA EMISSIONE	New Dev.	CONTESSA ENTELLINA	CONTESSA ENTELLINA