


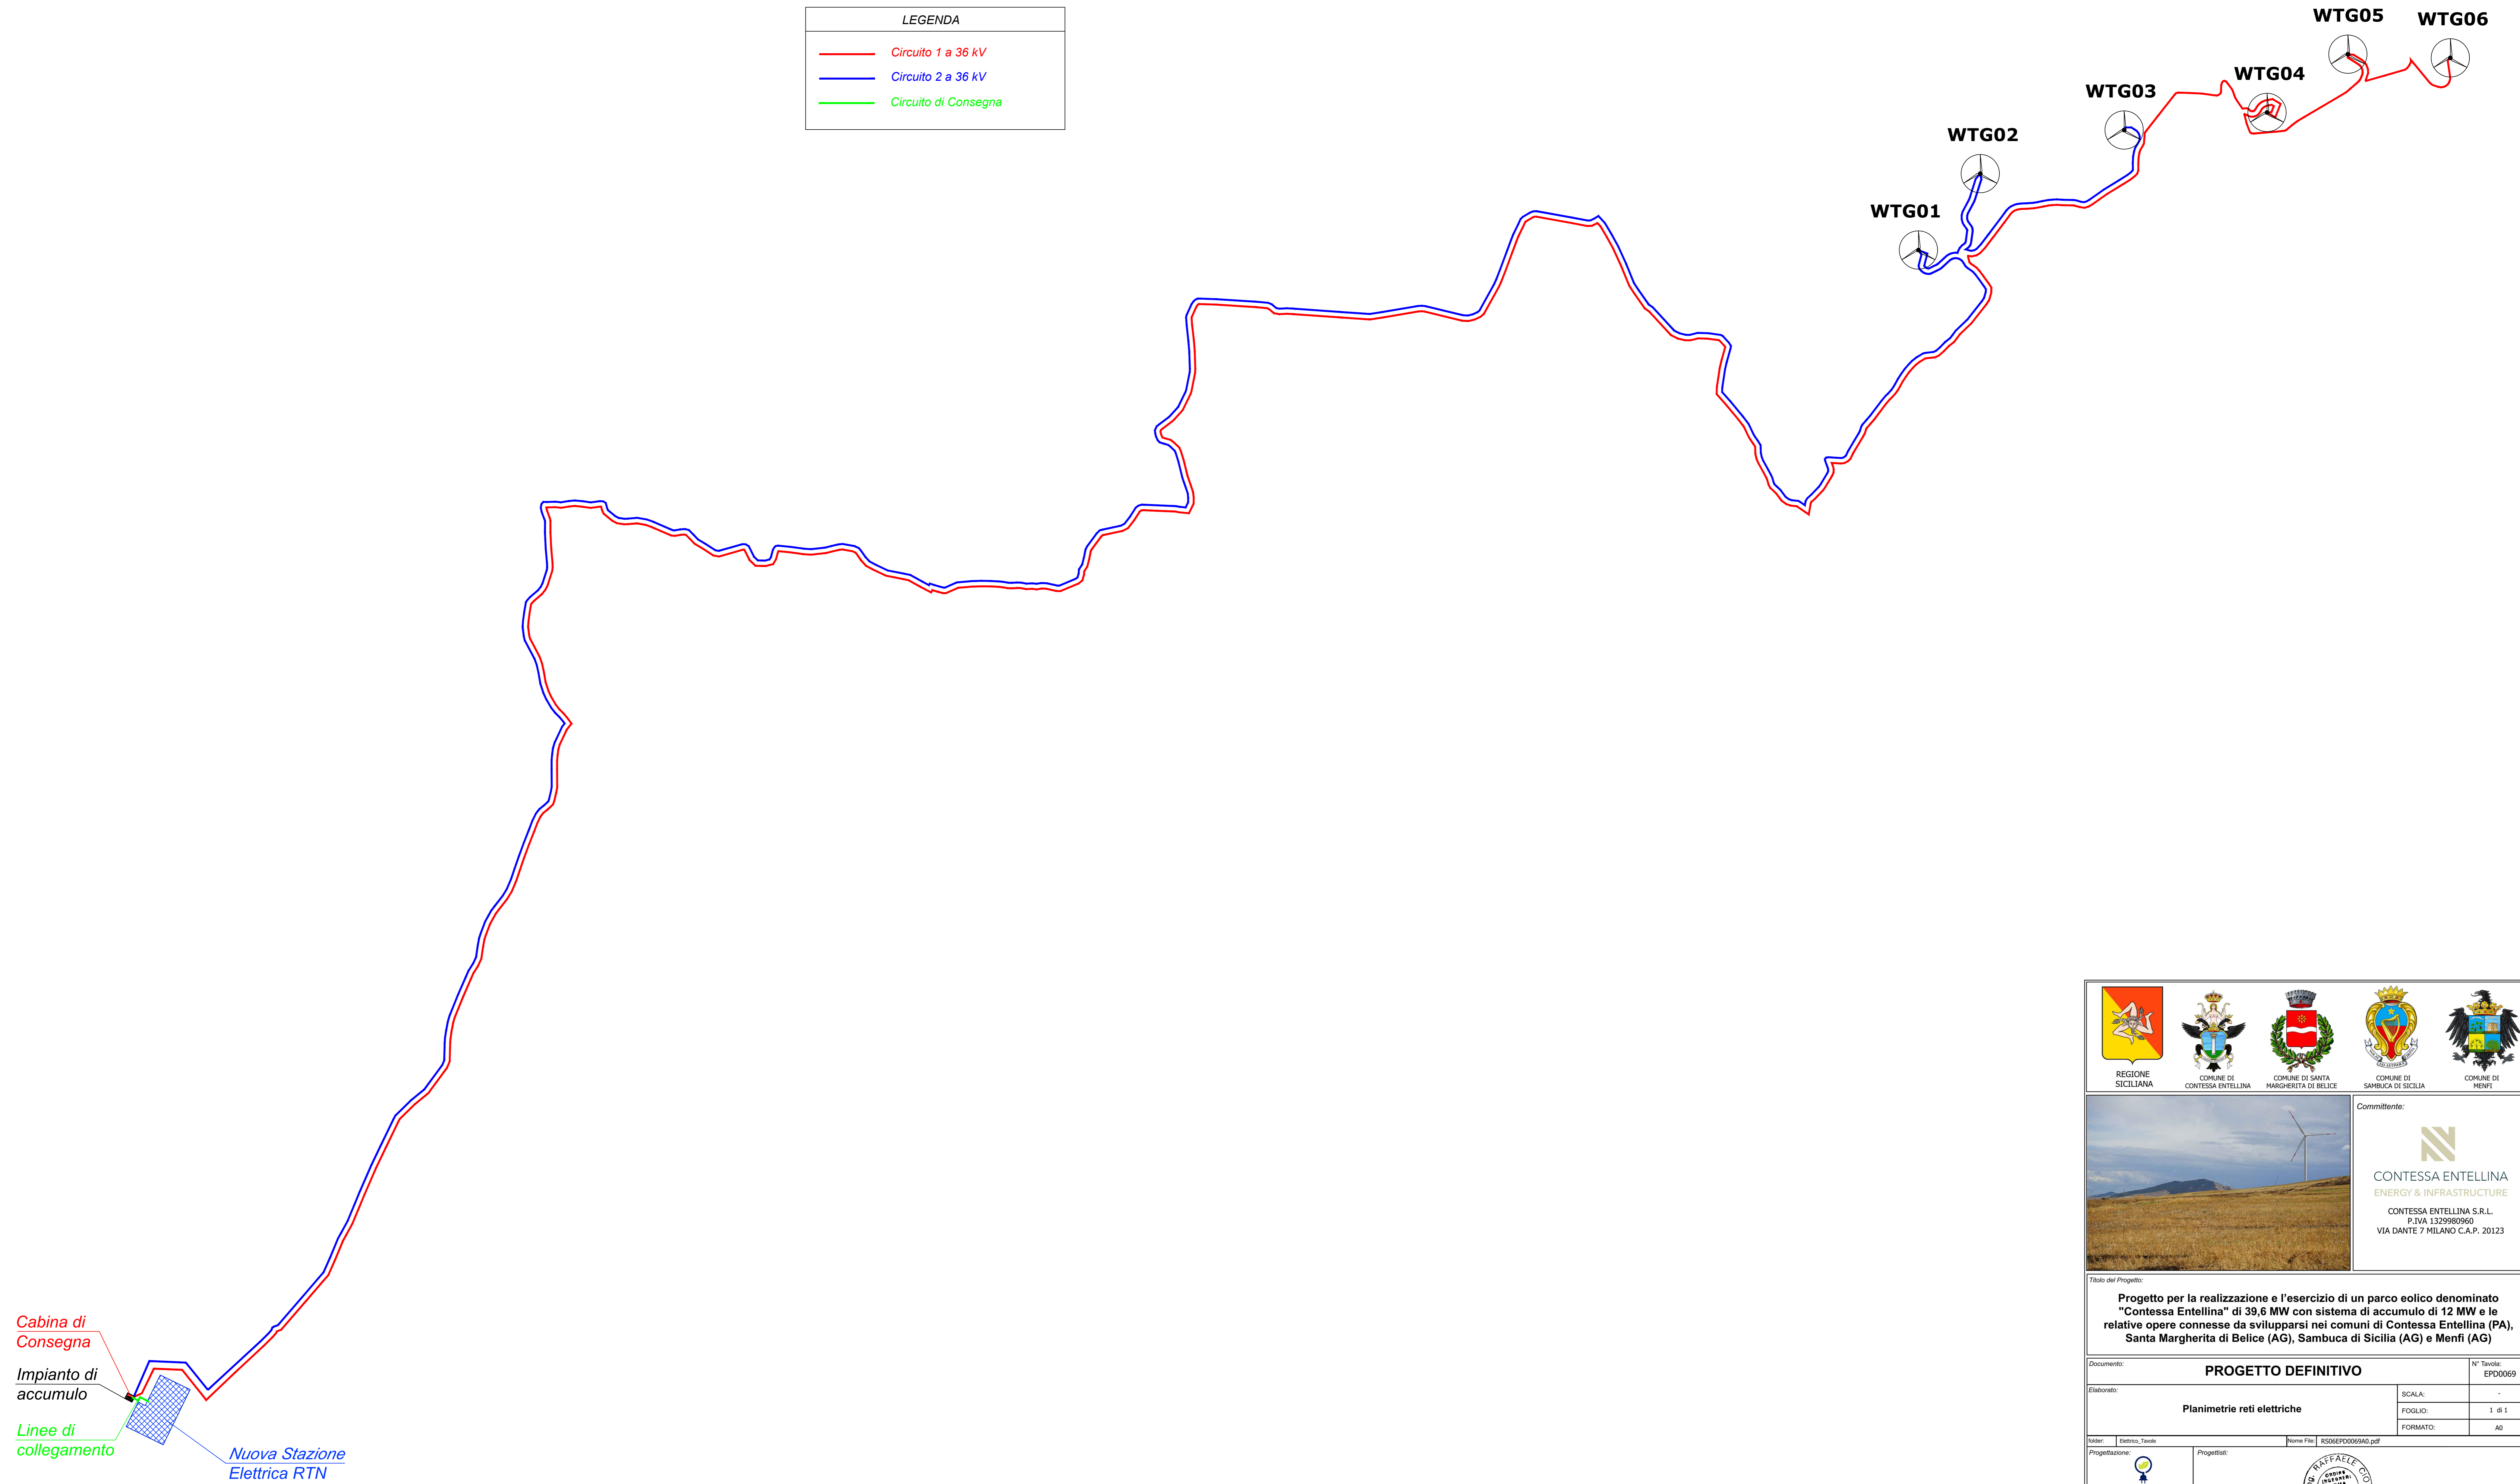


LEGENDA	
	Circuito 1 a 36 kV
	Circuito 2 a 36 kV
	Circuito di Consegna



					
REGIONE SICILIANA	COMUNE DI CONTESSA ENTELLINA	COMUNE DI SANTA MARGHERITA DI BELICE	COMUNE DI SAMBUCA DI SICILIA	COMUNE DI MENFI	
				Comittente:  CONTESSA ENTELLINA ENERGY & INFRASTRUCTURE CONTESSA ENTELLINA S.R.L. P.IVA 13298890960 VIA DANTE 7 MILANO C.A.P. 20123	
Titolo del Progetto: Progetto per la realizzazione e l'esercizio di un parco eolico denominato "Contessa Entellina" di 39,6 MW con sistema di accumulo di 12 MW e le relative opere connesse da svilupparsi nei comuni di Contessa Entellina (PA), Santa Margherita di Belice (AG), Sambuca di Sicilia (AG) e Menfi (AG)					
Documento: PROGETTO DEFINITIVO		N° Tavola: EP00069			
Elaborato: Planimetrie reti elettriche		SCALA: -	FOGLIO: 1 di 1		
		FORMATO: A0			
Idolo: Elettrico_Tavole		Nome File: R506EP00069A0.pdf			
Progettazione: 		Progettist: 			
Rev.	Data Revisione:	Descrizione Revisione	Redatto	Controllato	Approvato
00	11/12/2023	PRIMA EMISSIONE	New Dev	CONTESSA ENTELLINA	CONTESSA ENTELLINA