




SEZIONE TIPO 1 Terna su STRADA

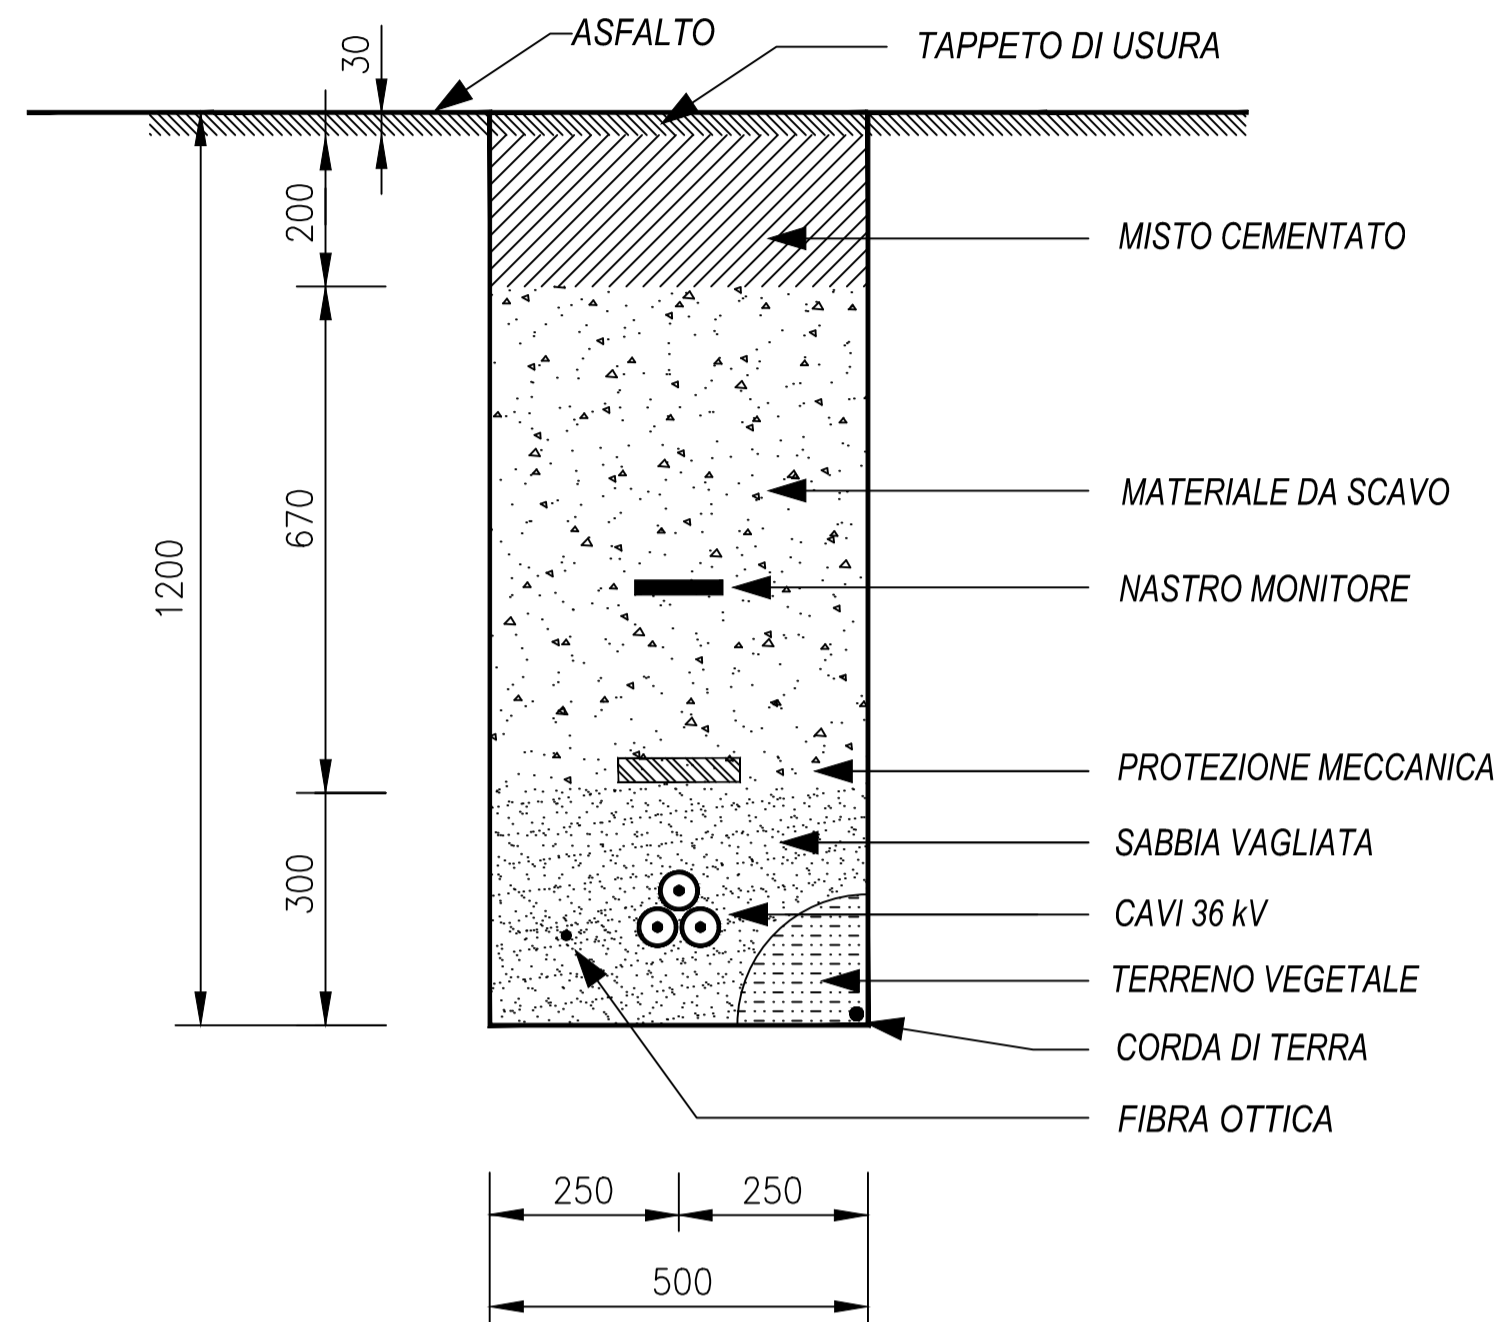


SEZIONE TIPO 2 Terne su STRADA

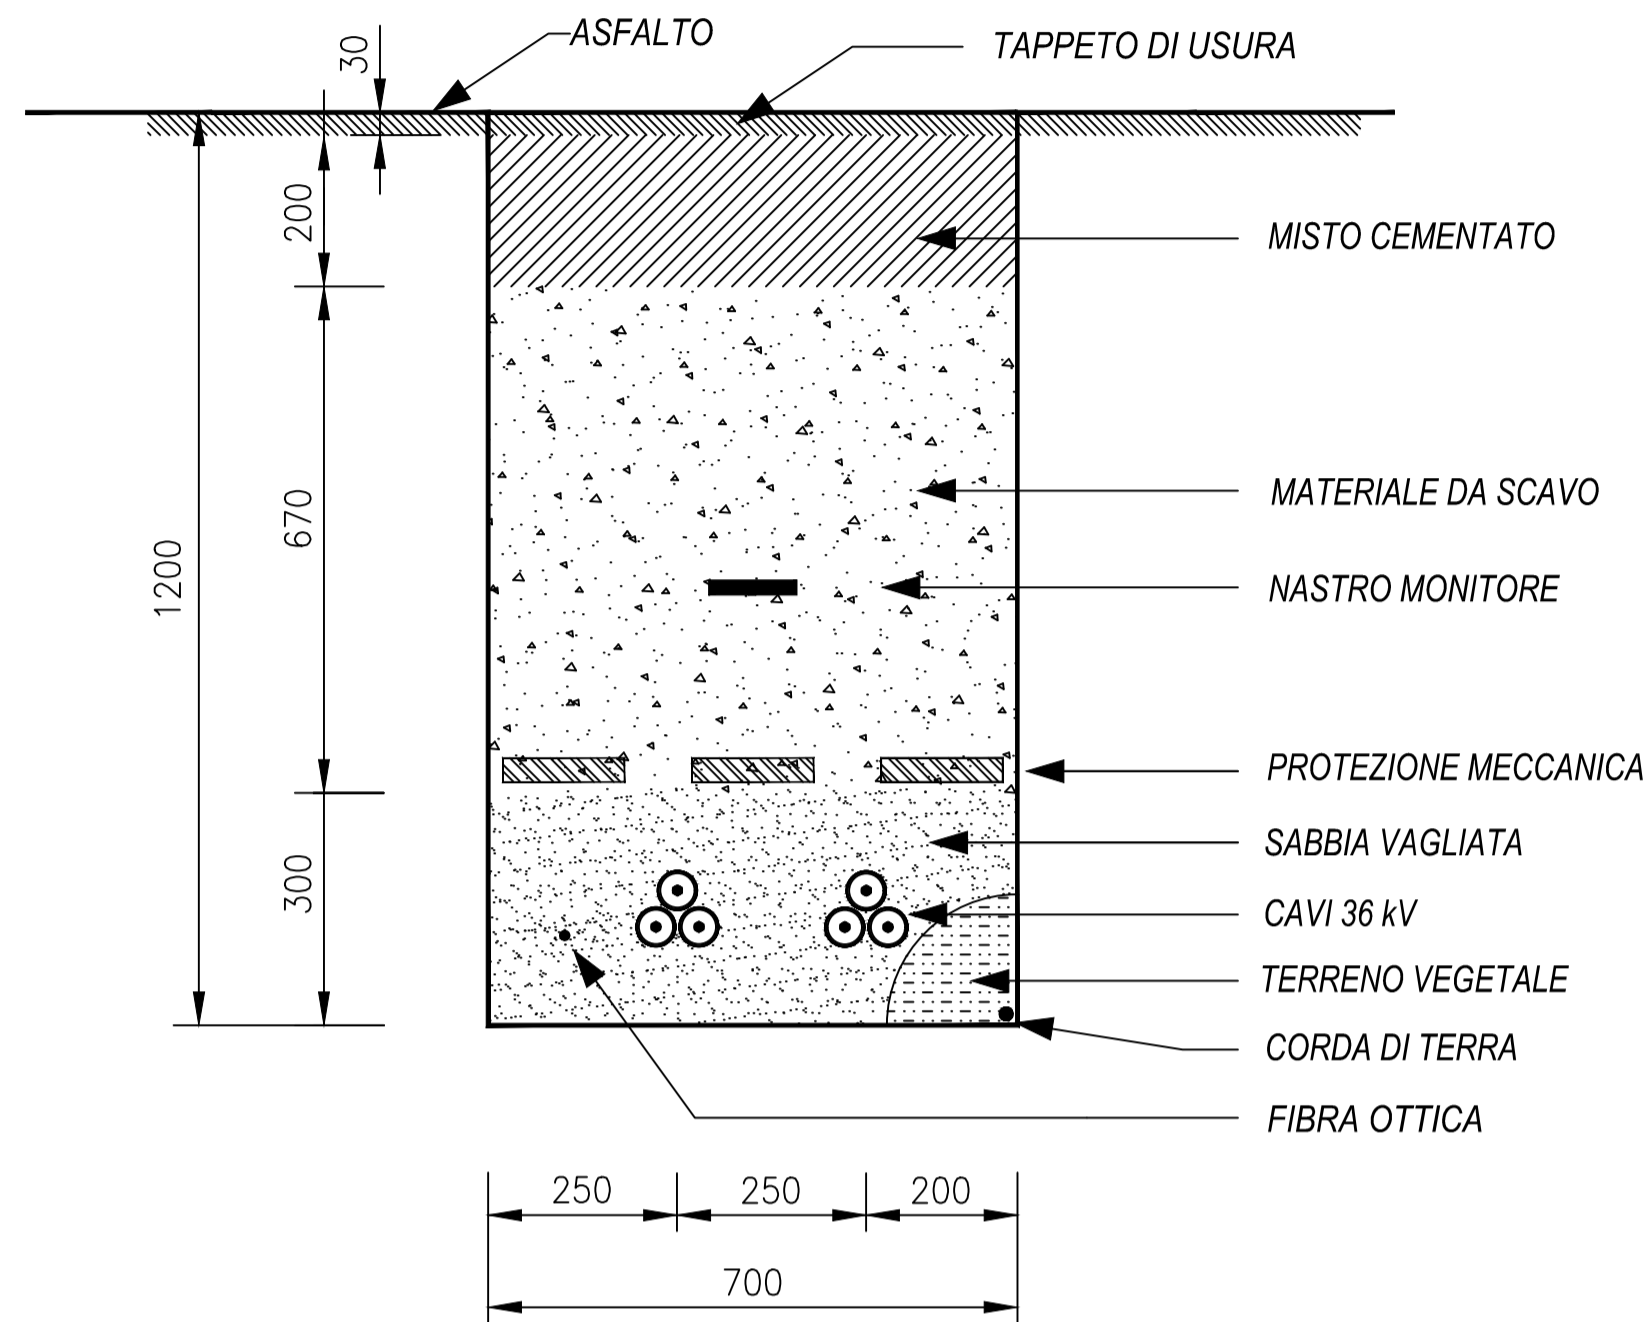

SEZIONE TIPO 1 Terna su TERRENO

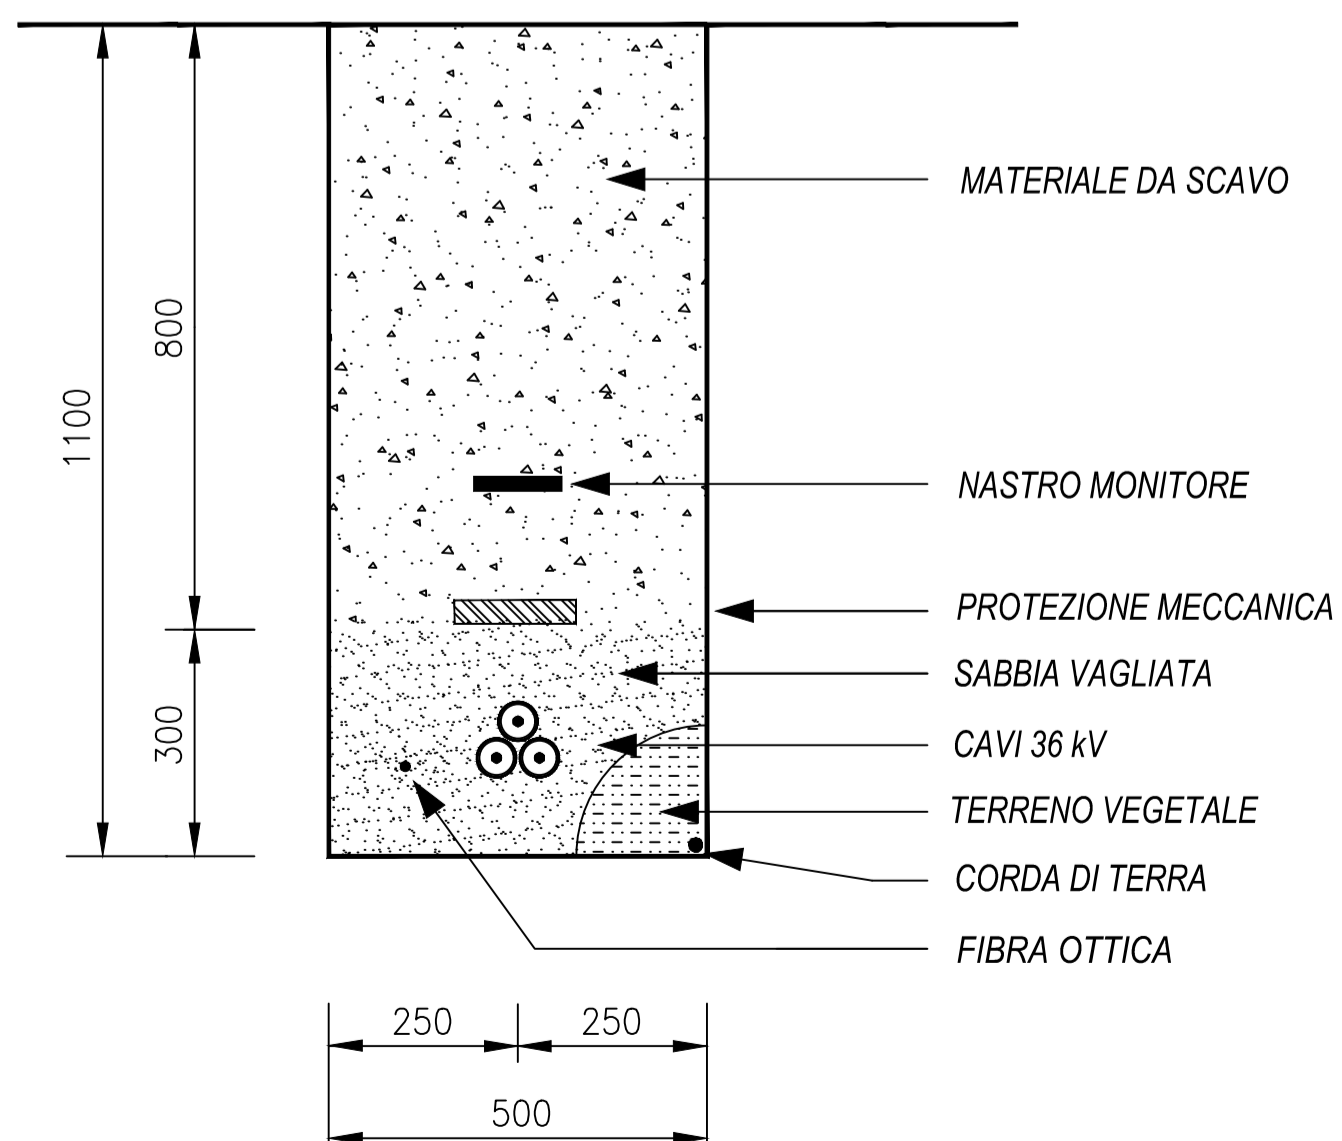

SEZIONE TIPO 2 Terne su TERRENO

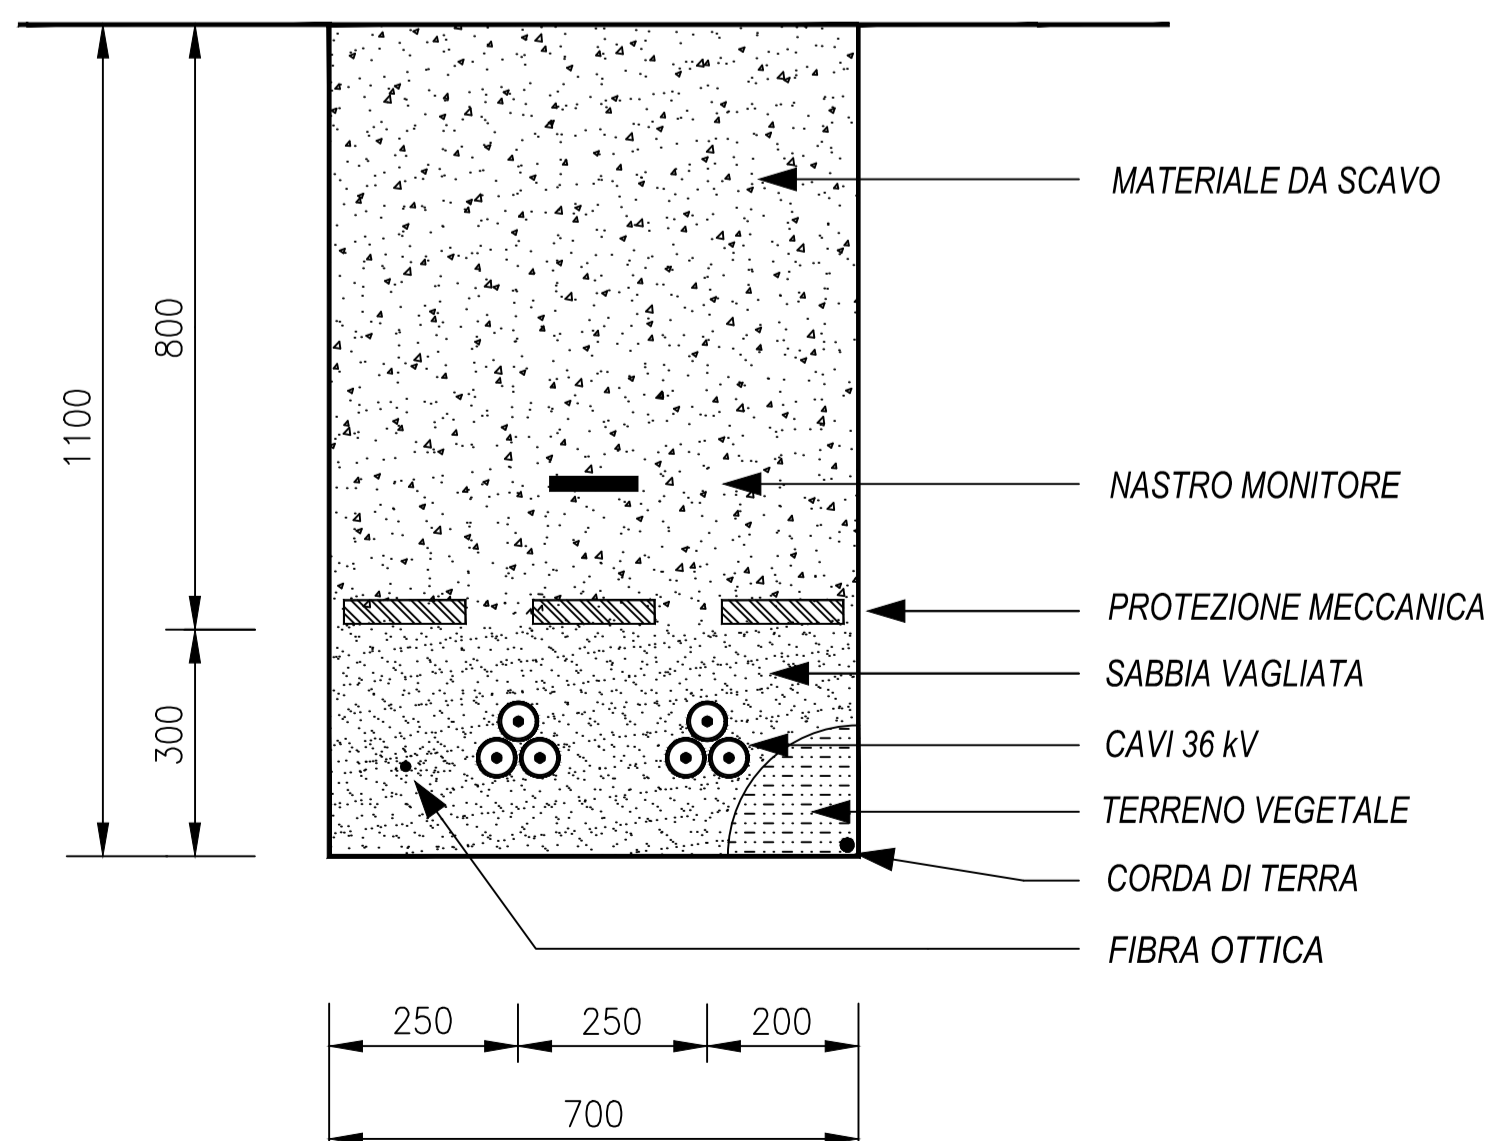

REGIONE SICILIANA	COMUNE DI CONTESSA ENTELLINA	COMUNE DI SANTA MARGHERITA DI BELICE	COMUNE DI SAMBUCA DI SICILIA	COMUNE DI MENFI	
				<p>Committente:</p> <p>CONTESSA ENTELLINA ENERGY & INFRASTRUCTURE</p> <p>CONTESSA ENTELLINA S.R.L. P.IVA 1329980960 VIA DANTE 7 MILANO C.A.P. 20123</p>	
<p>Titolo del Progetto:</p> <p>Progetto per la realizzazione e l'esercizio di un parco eolico denominato "Contessa Entellina" di 39,6 MW con sistema di accumulo di 12 MW e le relative opere connesse da svilupparsi nei comuni di Contessa Entellina (PA), Santa Margherita di Belice (AG), Sambuca di Sicilia (AG) e Menfi (AG)</p>					
Documento:			<p>PROGETTO DEFINITIVO</p> <p>N° Tavola: EPD0074</p>		
Elaborato:			<p>SCALA: 1:10</p> <p>FOGLIO: 1 di 1</p> <p>FORMATO: A1</p>		
<p>Sezioni tipo elettrodotti interrati</p>					
Folder:	Eltrico_Tavole	Nome File:	RS06EPD0074A0.pdf		
Progettazione:		Progettisti:			
<p>NEW DEVELOPMENTS srl piazza Europa, 14 - 87100 Cosenza (CS)</p>		<p>dott.ing. Raffaele Ciotola</p>			
Rev:	Data Revisione:	Descrizione Revisione	Redatto	Controllato	Approvato
00	11/12/2023	PRIMA EMISSIONE	New Dev.	CONTESSA ENTELLINA	CONTESSA ENTELLINA